


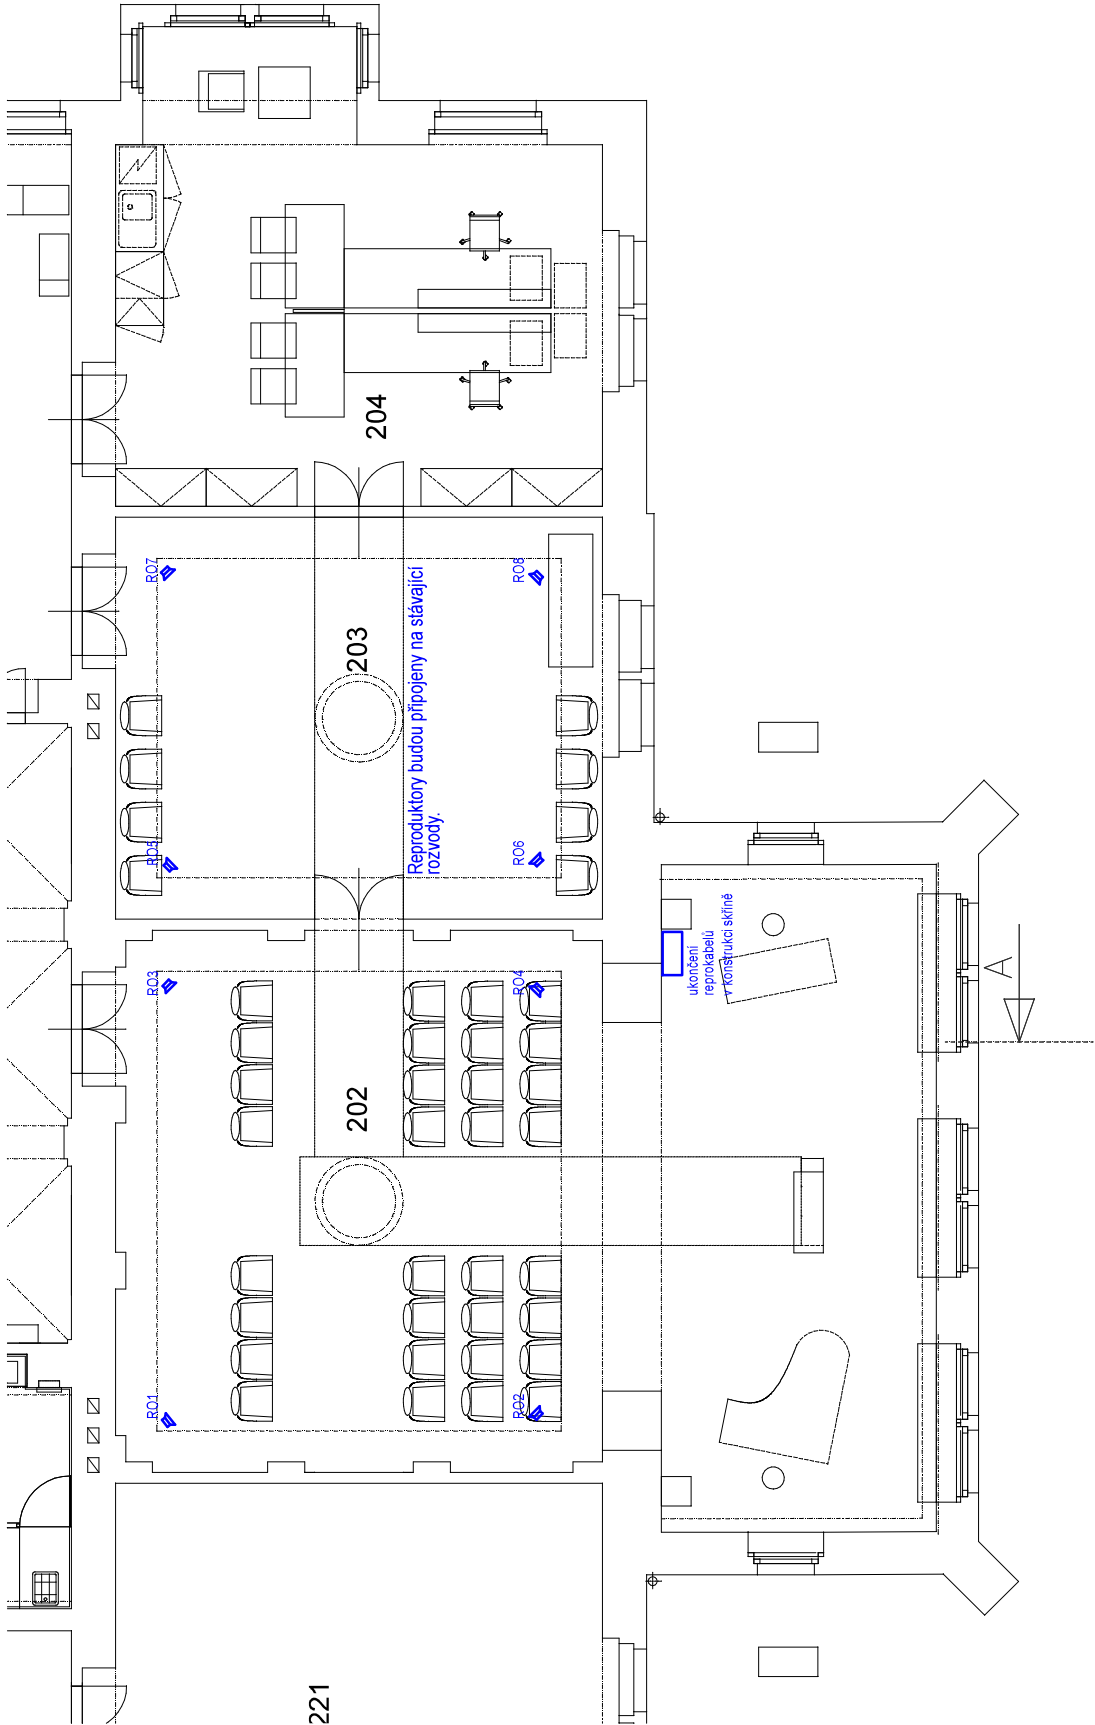

Objednatel: Městská část Praha 4 Antala Staška 2059/80b 140 46 Praha 4	Název stavby: ÚMČ Praha 4, Tábořská 500		Datum: 09/2021		Paré č.
	Název výkresu: Půdorys části 2.NP				
Zhotovitel: Altas s.r.o. Ke Hřbitovu 219 278 01 Kralupy nad Vltavou	Formát:	2x44	PS/SO:	AV technika	Číslo výkresu 01
	Měřítko:	1:100	Vypracoval:	Ing. P. Horák	
	Stupeň:	DVZ	Schválil:	Ing. P. Horák	