



ZPEVNĚNÁ PLOCHA - EPDM - hřiště v návaznosti na chodník z kamenné kostky

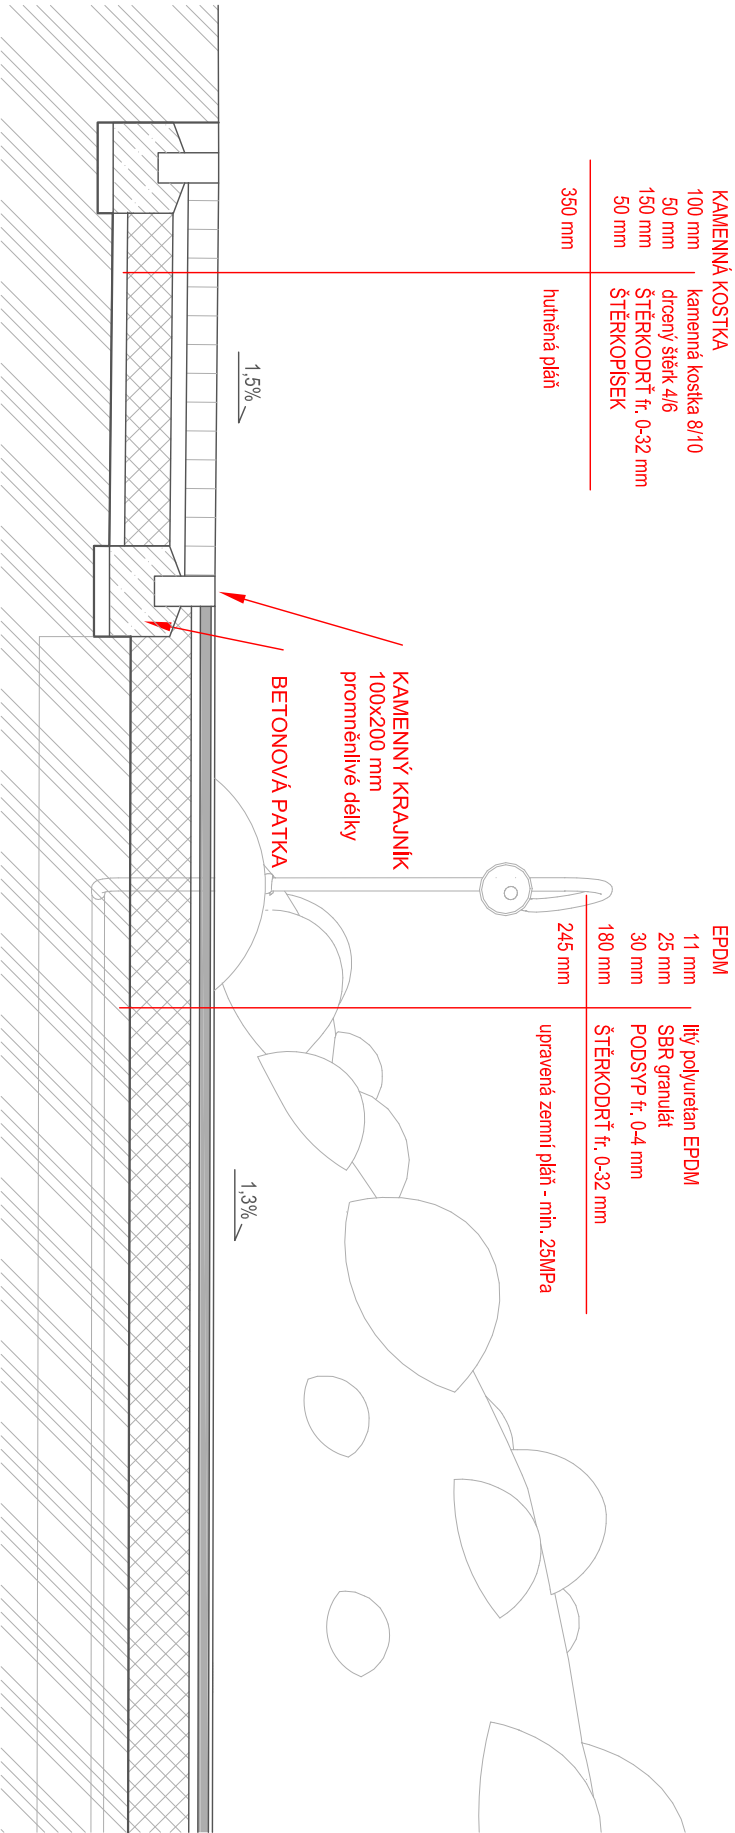

OBVODOVÝ CHODNÍK - betonová dlažba

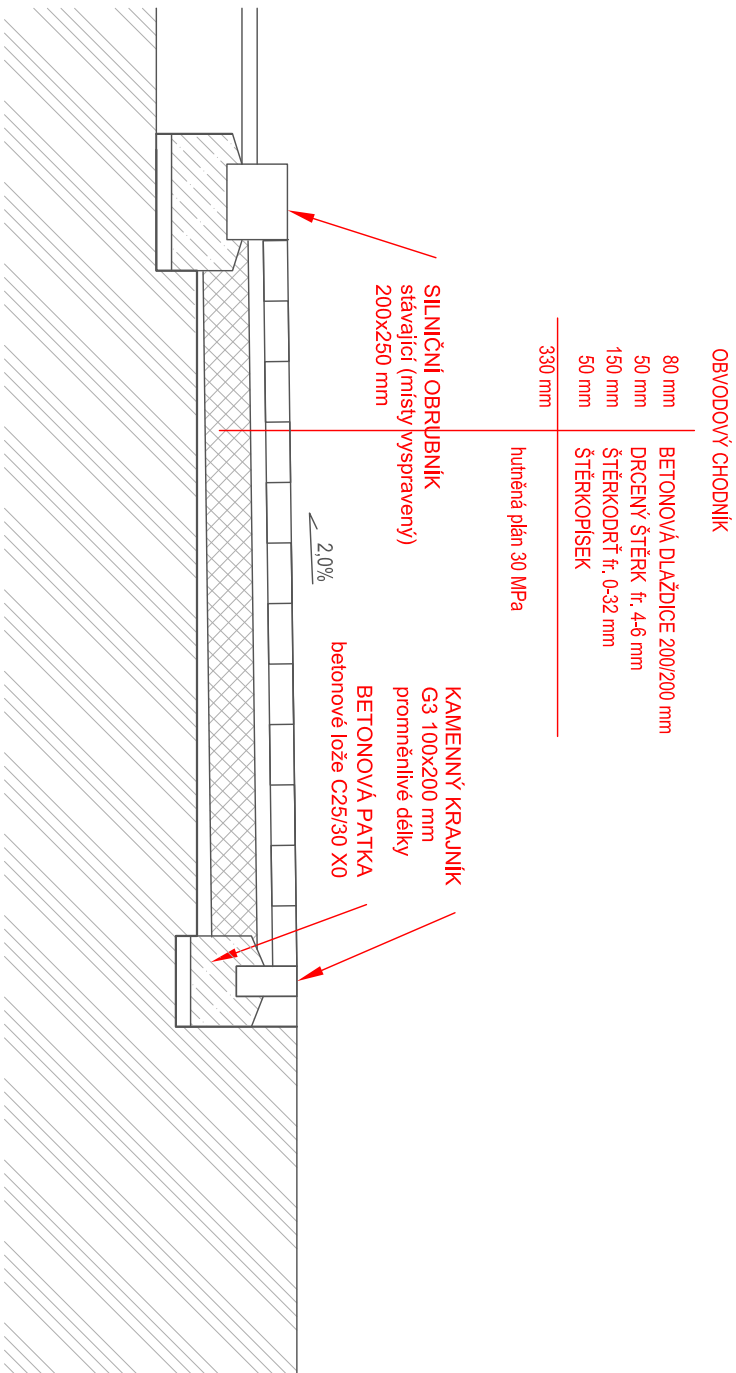


Souřadnicový systém: S-JTSK

Výškový systém: Bpv

INVESTOR :	MĚSTSKÁ ČÁST PRAHA 4	
SÍDLO:	Antala Staška 2059/80b, Praha 4	IČO: 00063584 DIČ: CZ00063584
AKCE :	REVITALIZACE ROZTYLSKÉHO NÁMĚSTÍ SEVER, PRAHA 4	
STUPEŇ :	DOKUMENTACE PRO PROVÁDĚNÍ STAVBY	DATUM : 07/2025

ČÁST DOKUMENTACE :

SO 02 KOMUNIKACE A ZPEVNĚNÉ PLOCHY

<p>GENERÁLNÍ PROJEKTANT: ATELIÉR ZAHRADNÍ A KRAJINÁŘSKÉ ARCHITEKTURY OPLETALOVA 6 602 00 BRNO Tel/fax.: 542 214 768 e-mail: zsendler@seznam.cz</p> 	<p>PROJEKTANT PROFESNÍ ČÁSTI: HLAVNÍ PROJEKTANT : Ing. ZDENEK SENDLER</p>	<p>RAZÍTKO</p>	<p>PARÉ</p>
<p>HLAVNÍ PROJEKTANT : Ing. ZDENEK SENDLER</p>	<p>VYPRACOVAL: Ing. RADKA TÁBOROVÁ, IČ 74904621</p>	<p>VYPRACOVAL: Ing. RADKA TÁBOROVÁ, IČ 74904621</p>	
<p>VÝKRES :</p>	<p>VZOROVÉ ŘEZY</p>	<p>1:25</p>	<p>S002.02</p>