


PŘEDNÍ POHLED

BOČNÍ POHLED

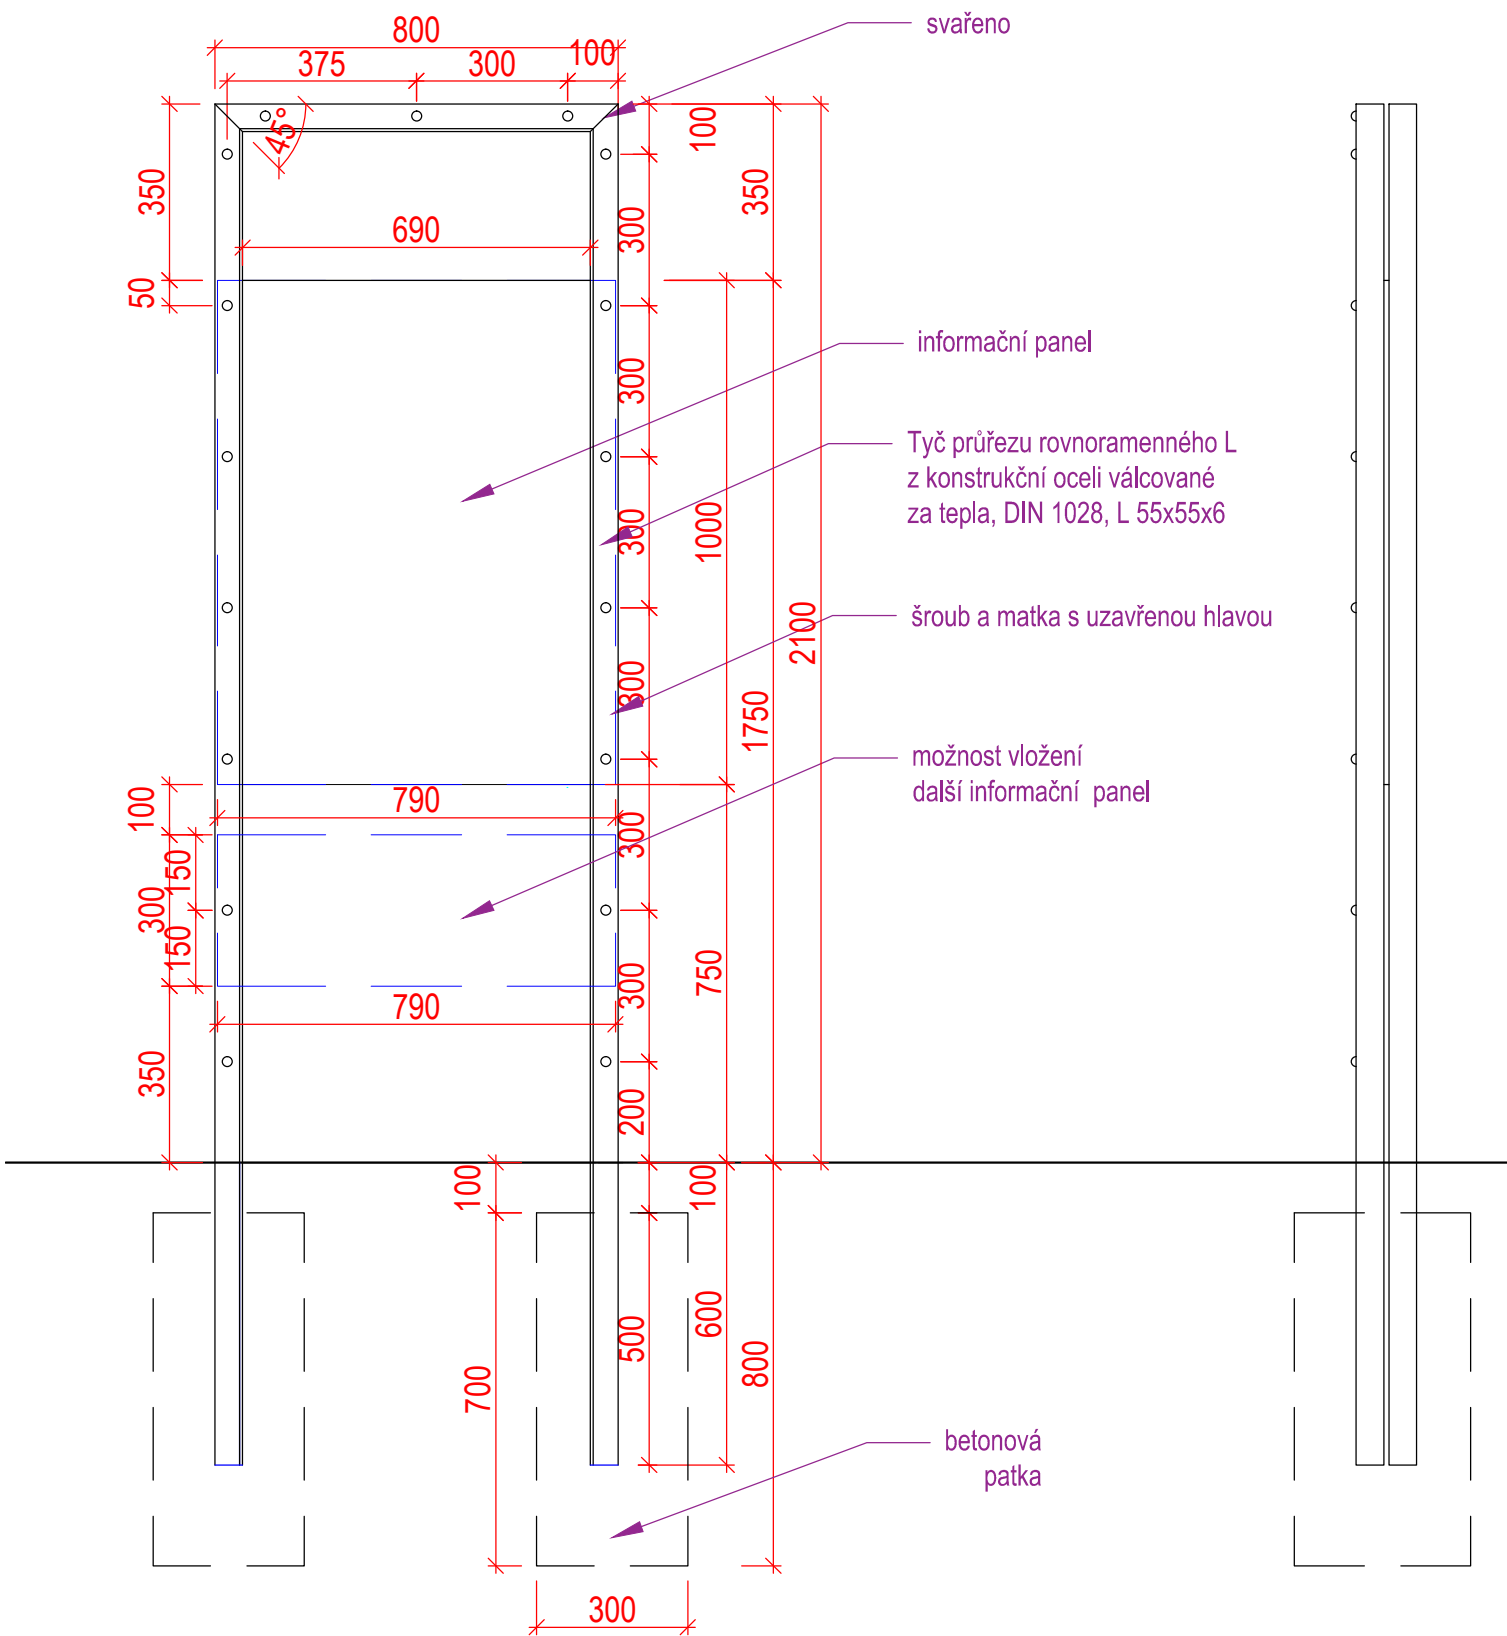

Souřadnicový systém: S-JTSK
Výškový systém: Bpv

INVESTOR :	MĚSTSKÁ ČÁST PRAHA 4	IČO: 00063584 DIČ: CZ00063584
SÍDLLO:	Antala Staška 2059/80b, Praha 4	
AKCE :	REVITALIZACE ROZTYLSKÉHO NÁMĚSTÍ SEVER, PRAHA 4	
STUPEŇ :	DOKUMENTACE PRO PROVÁDĚNÍ STAVBY	DATUM : 07/2025

ČÁST DOKUMENTACE :	SO 08 MOBILIÁŘ A DROBNÁ ARCHITEKTURA
--------------------	--------------------------------------

GENERÁLNÍ PROJEKTANT: ATELIÉR ZAHRADNÍ A KRAJINÁŘSKÉ ARCHITEKTURY OPLETALOVA 6 602 00 BRNO Tel/fax.: 542 214 768 e-mail: zsendler@seznam.cz HLAVNÍ PROJEKTANT : Ing. ZDENEK SENDLER VYPRACOVAL: Ing. RADKA TÁBOROVÁ, IČ 74904621	PROJEKTANT PROFESNÍ ČÁSTI:	RAZÍTKO	PARÉ
VÝKRES :	INFORMAČNÍ SYSTÉM - panel	1:15	SO08.05