




PŘÍČNÝ ŘEZ 1

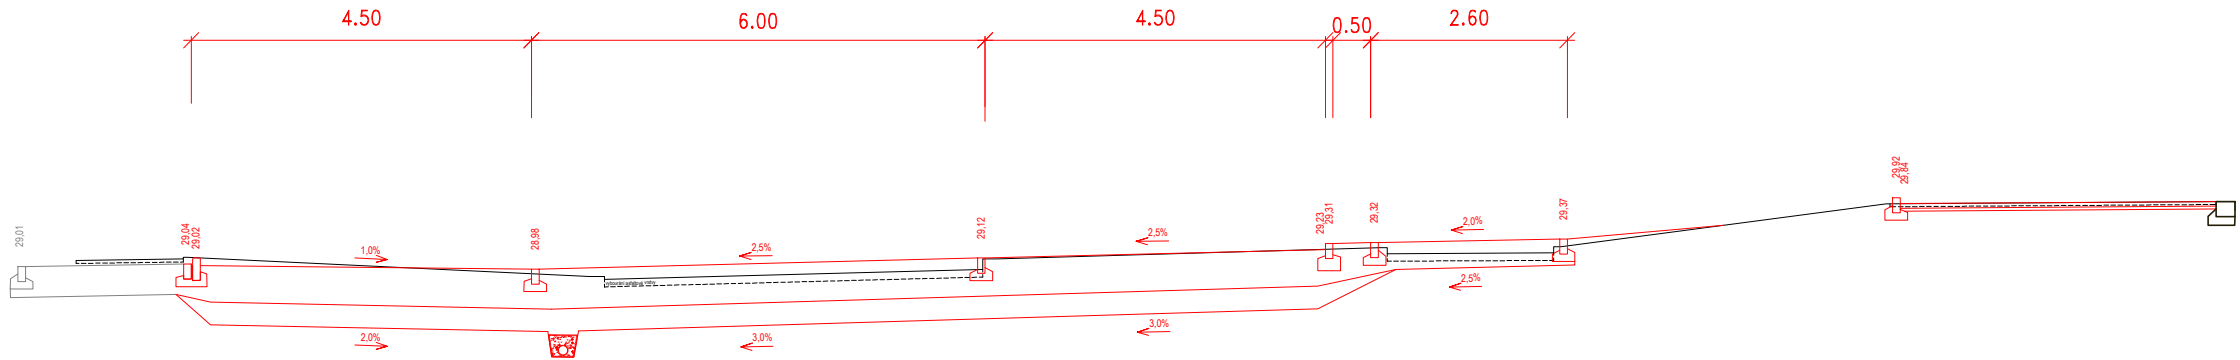


PŘÍČNÝ ŘEZ 2

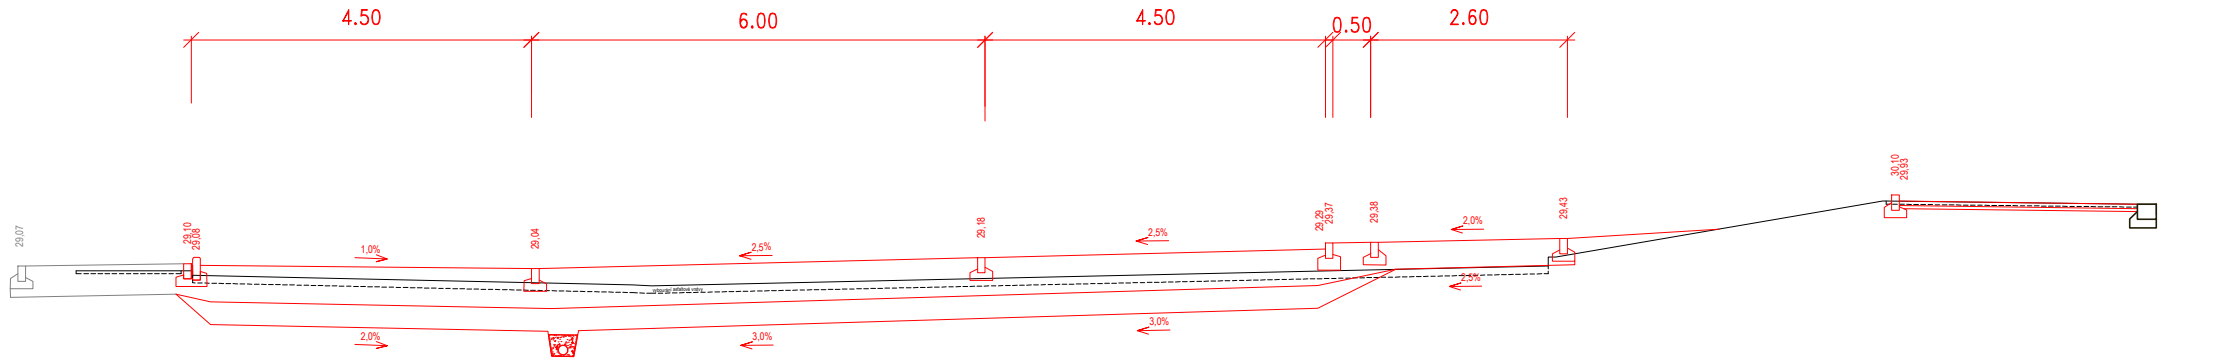

PŘÍČNÝ ŘEZ 3

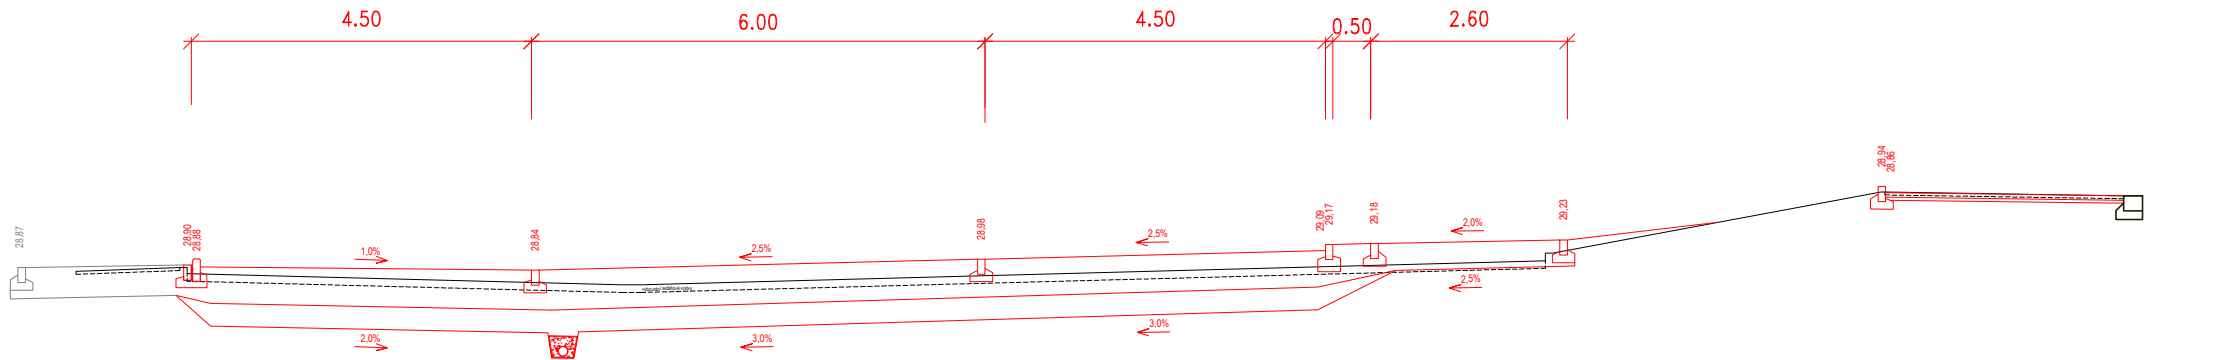

PŘÍČNÝ ŘEZ 4

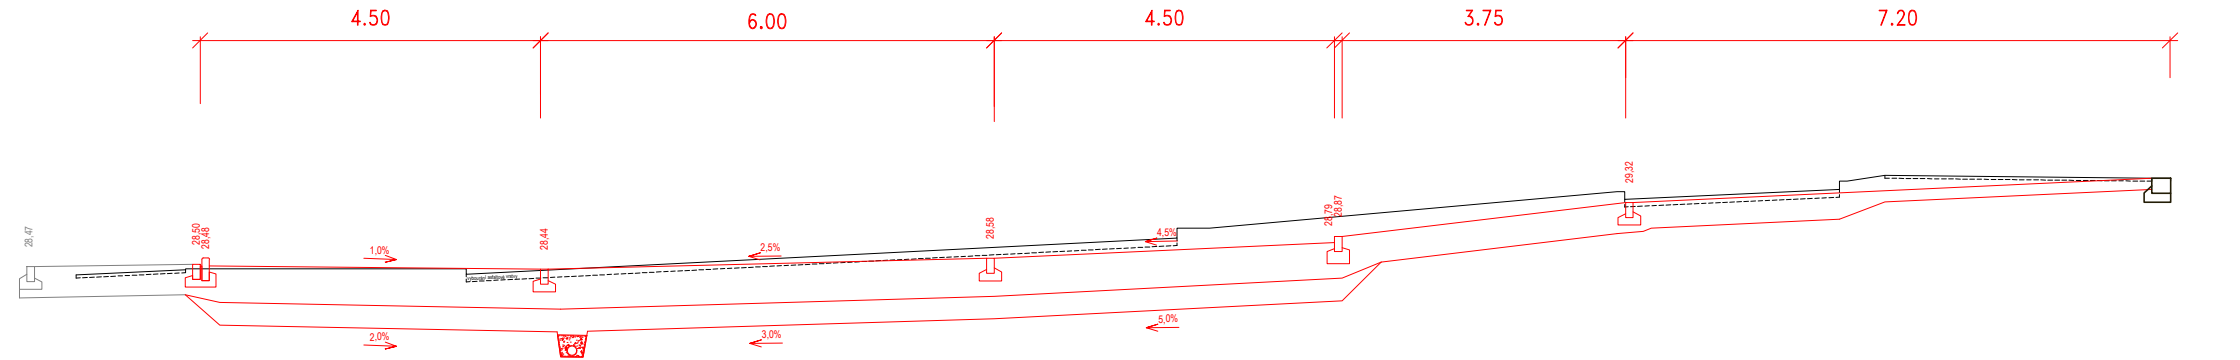

Souřadnicový systém: S-JTSK
Výškový systém: Bpv

INVESTOR :	MĚSTSKÁ ČÁST PRAHA 4	IČO: 00063584
SÍDLLO:	Antala Staška 2059/80b, Praha 4	DIČ: CZ00063584
AKCE :	REVITALIZACE ROZTYLSKÉHO NÁMĚSTÍ SEVER, PRAHA 4	
STUPĚŇ :	DOKUMENTACE PRO PROVÁDĚNÍ STAVBY (PDPS)	DATUM : 08/2025

ČÁST DOKUMENTACE :	SO 03 PARKOVIŠTĚ A SOUVISEJÍCÍ ZPEVNĚNÉ PLOCHY	
--------------------	--	--

<p>GENERÁLNÍ PROJEKTANT:</p> <p>ATELIÉR ZAHRADNÍ A KRAJ. ARCH.</p> <p>OPLETALOVA 6 602 00 BRNO</p> <p>Tel/fax.: 542 214 768 e-mail: zsenderler@seznam.cz</p> <p>HLAVNÍ PROJEKTANT :</p> <p>Ing. ZDENEK SENDLER</p> <p>VYPRACOVAL:</p> <p>Ing. RADKA TÁBOROVÁ, IČ 74904621</p>	<p>PROJEKTANT PROFESNÍ ČÁSTI:</p> <p>SYROVÝ - DOPRAVNÍ ATELIÉR, s.r.o.</p> <p>Bruselská 14 120 00 Praha 2</p> <p>Tel.: 731 701 027 e-mail: syrový.k@gmail.com</p> <p>HLAVNÍ PROJEKTANT :</p> <p>Ing. KVĚTOSLAV SYROVÝ</p> <p>ČKAIT ID 0013654</p>	RAZÍTKO	PARÉ
VÝKRES :	CHARAKTERISTICKÉ ŘEZY	1:100	SO 03.04