

MĚŘÍTKA 1:100/100

OSA POTRUBÍ

HLOUBKA VÝKOPU

KÓTA VÝKOPU

HLOUBKA DNA POTRUBÍ

KÓTA DNA POTRUBÍ


KÓTA PŮVODNÍHO TERÉNU

SROVNÁVACÍ ROVINA

STANIČENÍ [km/m]
DN[mm]-MATERIÁL-DĚLKA[m]
SKLON[?]-DĚLKA[m]
ULOŽENÍ
PRŮTOK[l/s]-RYCHLOST[m/s]


ZÁBĚHLICE (HL. M. PRAHA)			
5721/87			
TRÁVA	ASF.CHODNÍK	TRÁVA	ZPEV.
0.85	4.49	5.29	

nap PÍTKO

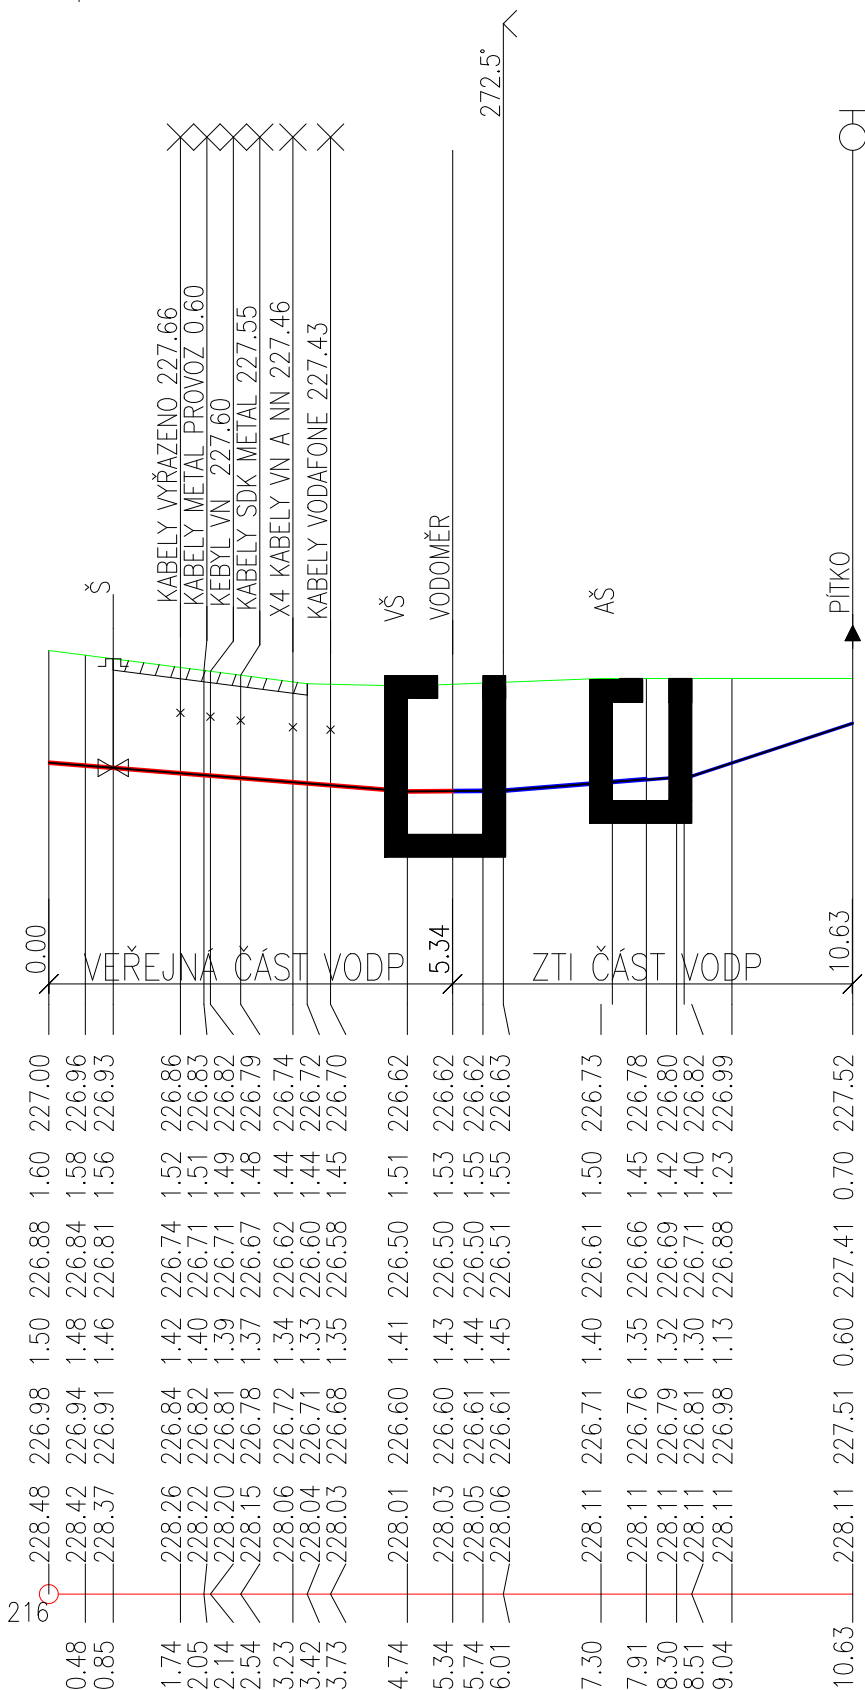

DN32-PE d40X3,7-7.91		DN15-PE d20x2,7-2.72	
80.12-4.74	7.87-1.27	80.26-2.50	328.64-2.12
Pískové lože 150 mm, obsyp 300 mm			
0.8-0.99		0.8-4.53 0.8-0.99	

DETAIL NAPOJENÍ

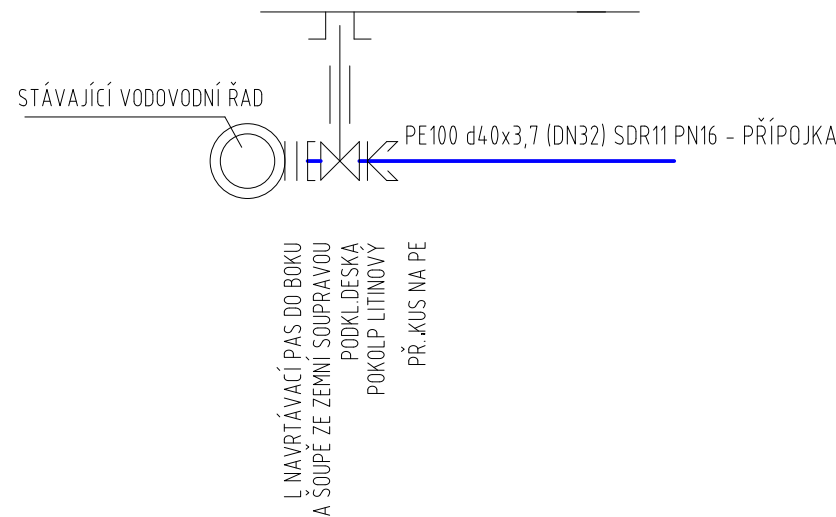

PŘED SAMOTNOU REALIZACÍ STAVBY JE NUTNÉ
OVĚŘIT HLOUBKY VŠECH STAVBOU DOTČENÝCH SÍTÍ
A DODRŽET POŽADAVKY ČSN 73 6005!

Souřadnicový systém: S-JTSK
Výškový systém: Bpv

INVESTOR :	MĚSTSKÁ ČÁST PRAHA 4	
SÍDLO:	Antala Staška 2059/80b, Praha 4	IČO: 00063584 DIČ: CZ00063584
AKCE :	REVITALIZACE ROZTYLSKÉHO NÁMĚSTÍ SEVER, PRAHA 4	
STUPEŇ :	DOKUMENTACE PRO PROVÁDĚNÍ STAVBY	DATUM : 07/2025

ČÁST DOKUMENTACE :

SO 06 VODA - VODOVODNÍ PŘÍPOJKA

<p>GENERÁLNÍ PROJEKTANT:</p> <p>ATELIÉR ZAHRADNÍ A KRAJINÁŘSKÉ ARCHITEKTURY</p> <p>OPLETALOVA 6 602 00 BRNO</p> <p>Tel/fax.: 542 214 768 e-mail: zsender@seznam.cz</p>		<p>PROJEKTANT PROFESNÍ ČÁSTI:</p> <p>PK Patočka vodohospodářská projekce Ing. Eva Patočková Tomešova 563/2b, 602 00 Brno</p>		<p>RAZÍTKO</p>		<p>PARÉ</p>	
<p>HLAVNÍ PROJEKTANT :</p> <p>Ing. ZDENEK SENDLER</p>		<p>tel.: 777 641301 e-mail: eva@patocka.net</p>					
<p>VYPRACOVAL:</p> <p>Ing. RADKA TÁBOROVÁ, IČ 74904621</p>							
<p>VÝKRES :</p> <p>PODÉLNÝ PROFIL</p>				<p>1:100/100</p>		<p>SO 06.03</p>	