


BETONOVÁ ZÍDKA - ŘEZ 1:25

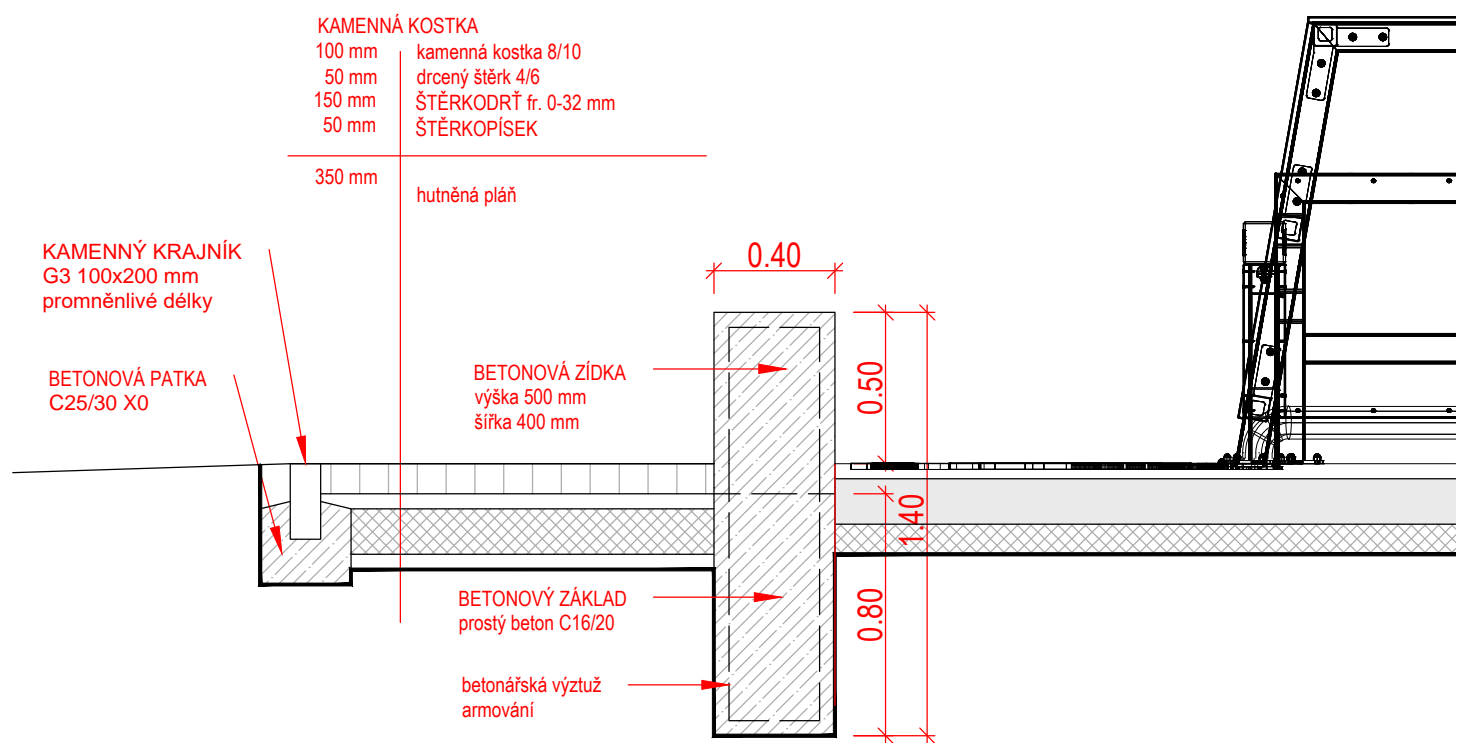

Souřadnicový systém: S-JTSK Výškový systém: Bpv					
INVESTOR : MĚSTSKÁ ČÁST PRAHA 4					
SIDLO : Antala Staška 2059/80b, Praha 4		IČO: 00063354 DIČ: CZ00063354			
AKCE : REVITALIZACE ROZTYLSKÉHO NÁMĚSTÍ SEVER, PRAHA 4					
STUPEŇ : DOKUMENTACE PRO PROVÁDĚNÍ STAVBY			DATUM : 07/2025		
ČÁST DOKUMENTACE :					
SO 08 MOBILIÁŘ A DROBNÁ ARCHITEKTURA					
GENERÁLNÍ PROJEKTANT: ATELIER ZAVRADNÍ A KRAJINÁŘSKÉ ARCHITEKTURY O PĚTALOVA 6 602 00 BRNO Telefax: 542 214 768 e-mail: zivacka@stavarm.cz		PROJEKTANT PROFESNÍ ČÁSTI: HLAVNÍ PROJEKTANT : Ing. ZDENEK SENDLER VYPRACOVAL: Ing. RADKA TABOROVÁ, IČ 74904621		RAŽITKO	
HLAVNÍ PROJEKTANT : Ing. ZDENEK SENDLER VYPRACOVAL: Ing. RADKA TABOROVÁ, IČ 74904621				PARE	
VÝKRES :		ZÍDKA		1:100, 1:25 SO08.06	