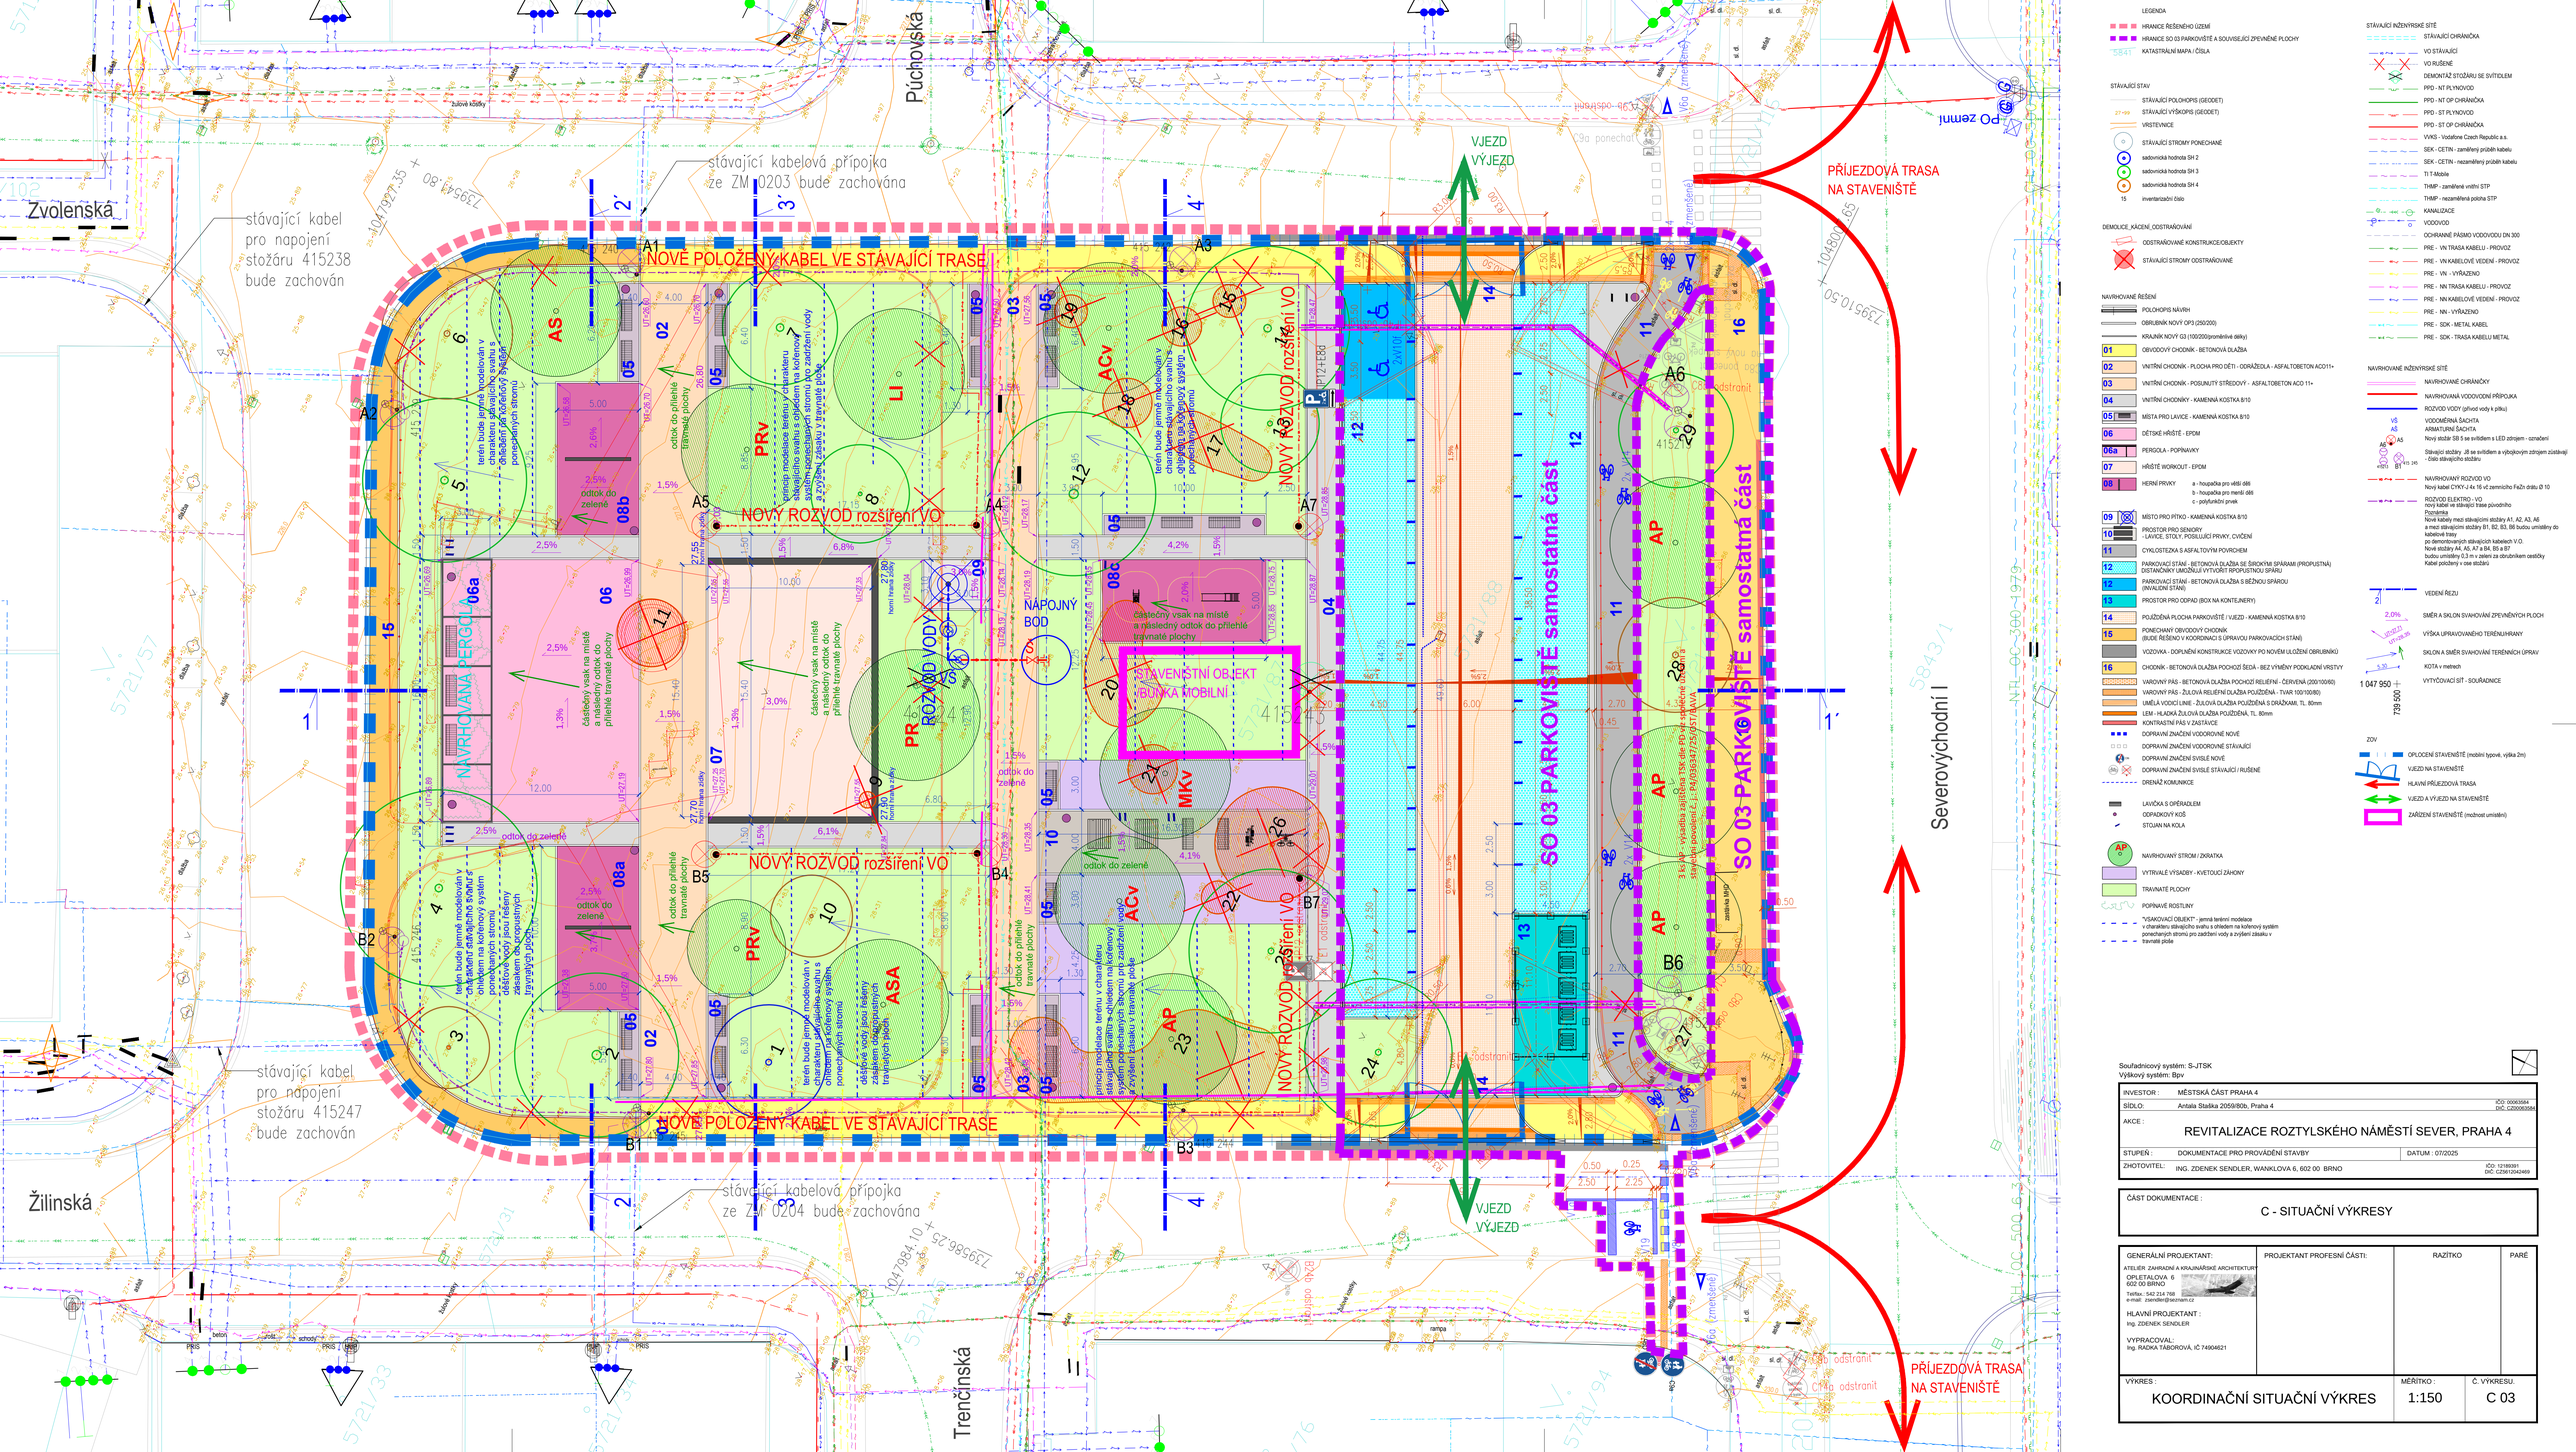

Souřadnicový systém: S-JTSK
Výškový systém: Bpv

INVESTOR :	MĚSTSKÁ ČÁST PRAHA 4 — IČO: 00063584, DIČ: CZ00063584
SÍDLO:	Antala Staška 2059/80b, Praha 4
AKCE :	REVITALIZACE ROZTYLSKÉHO NÁMĚSTÍ SEVER, PRAHA 4
STUPEŇ :	DOKUMENTACE PRO PROVÁDĚNÍ STAVBY — DATUM : 07/2025
ZHOTOVITEL:	ING. ZDENEK SENDLER, WANKLOVA 6, 602 00 BRNO — IČO: 12189281, DIČ: CZ6012042469

ČÁST DOKUMENTACE :

C - SITUAČNÍ VÝKRESY

GENERÁLNÍ PROJEKTANT:	PROJEKTANT PROFESNÍ ČÁSTI:	RAZÍTKO	PARÉ
ATELIÉR ZAHRADNÍ A KRAJINÁŘSKÉ ARCHITEKTURY OPLETALOVA 6 602 00 BRNO Telfax.: 542 214 768 e-mail: zsendler@seznam.cz HLAVNÍ PROJEKTANT : Ing. ZDENEK SENDLER VYPRACOVAL: Ing. RADKA TÁBOROVÁ, IČ 74904621			

VÝKRES :	MĚŘÍTKO :	Č. VÝKRESU.
KOORDINAČNÍ SITUAČNÍ VÝKRES	1:150	C 03