



AXONOMETRIE

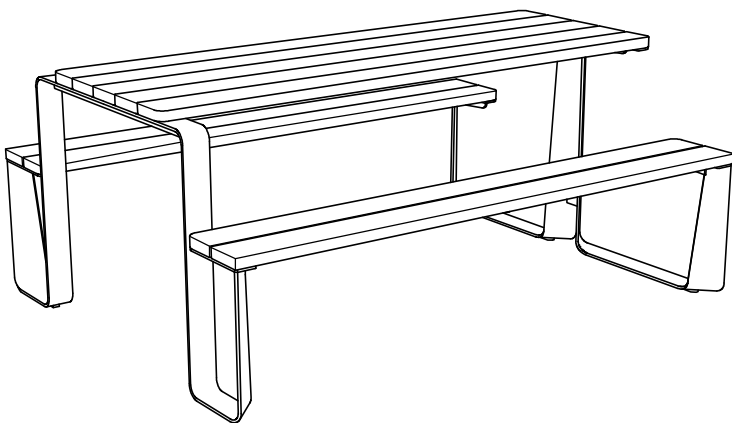


PŮDORYS

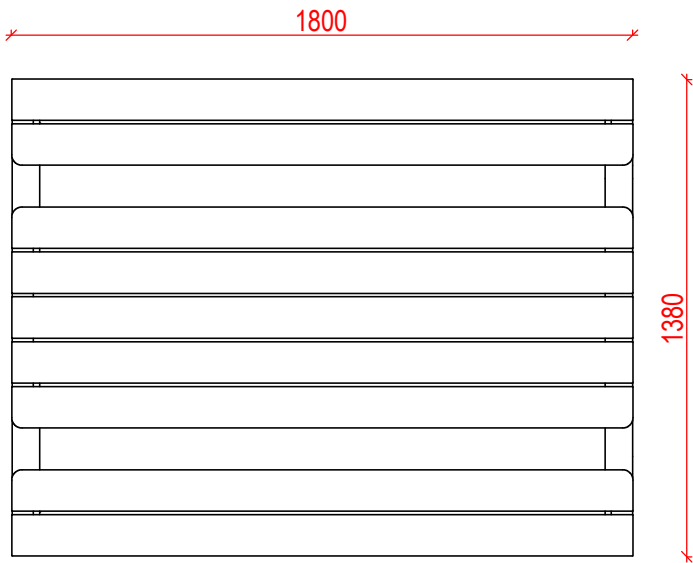

Obr.: referenční ukázka

Souřadnicový systém: S-JTSK
Výškový systém: Bpv

ŘEZ

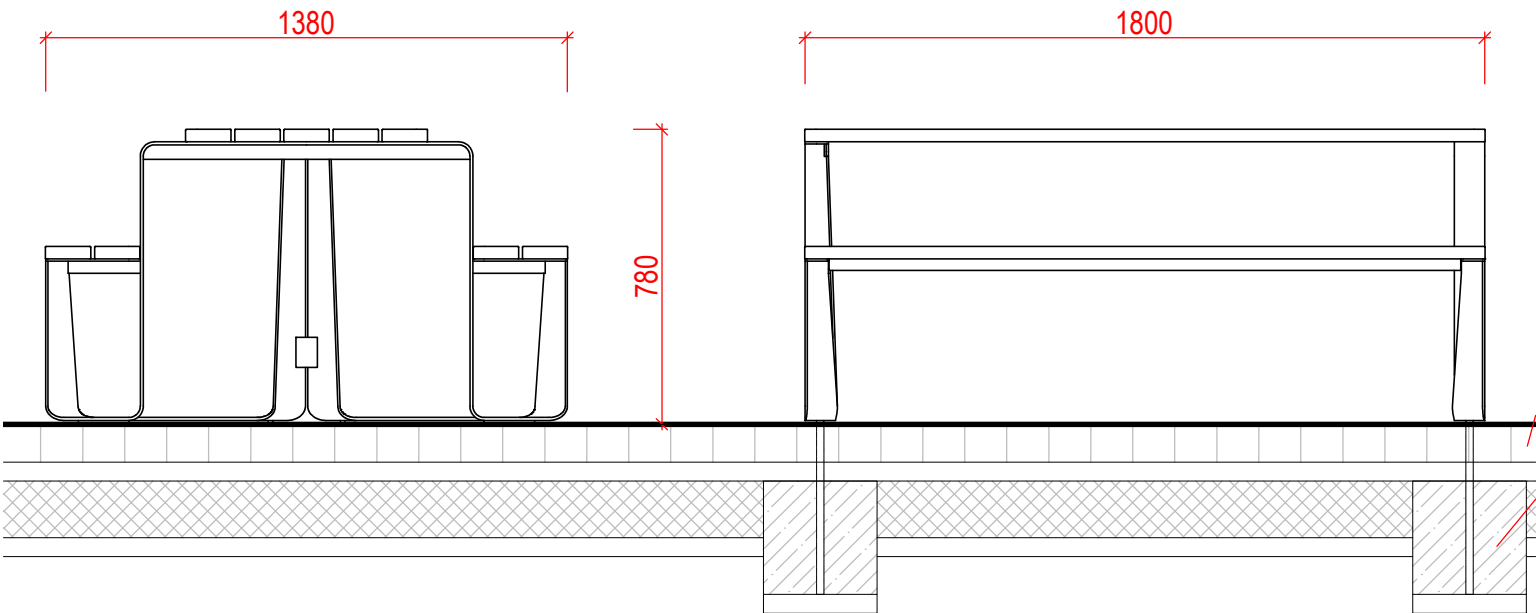

INVESTOR :	MĚSTSKÁ ČÁST PRAHA 4	IČO: 00063584
SÍDLO:	Antala Staška 2059/80b, Praha 4	DIČ: CZ00063584
AKCE :	REVITALIZACE ROZTYLSKÉHO NÁMĚSTÍ SEVER, PRAHA 4	
STUPEŇ :	DOKUMENTACE PRO PROVÁDĚNÍ STAVBY	DATUM : 07/2025

ČÁST DOKUMENTACE :	SO 08 MOBILIÁŘ A DROBNÁ ARCHITEKTURA
--------------------	--------------------------------------

<p>GENERÁLNÍ PROJEKTANT:</p> <p>ATELIÉR ZAHRADNÍ A KRAJINÁŘSKÉ ARCHITEKTURY</p> <p>OPLETALOVA 6</p> <p>602 00 BRNO</p> <p>Tel/fax.: 542 214 768</p> <p>e-mail: zsendler@seznam.cz</p> <p>HLAVNÍ PROJEKTANT :</p> <p>Ing. ZDENEK SENDLER</p> <p>VYPRACOVAL:</p> <p>Ing. RADKA TÁBOROVÁ, IČ 74904621</p>	PROJEKTANT PROFESNÍ ČÁSTI:	RAZÍTKO	PARÉ
VÝKRES : LAVICE SE STOLEM pro osoby na vozíku		1:20	SO08.04