


VYTRVALÉ VÝSADBY - záhonová výsadba
ŘEZ


TRVALKOVÝ ZÁHON

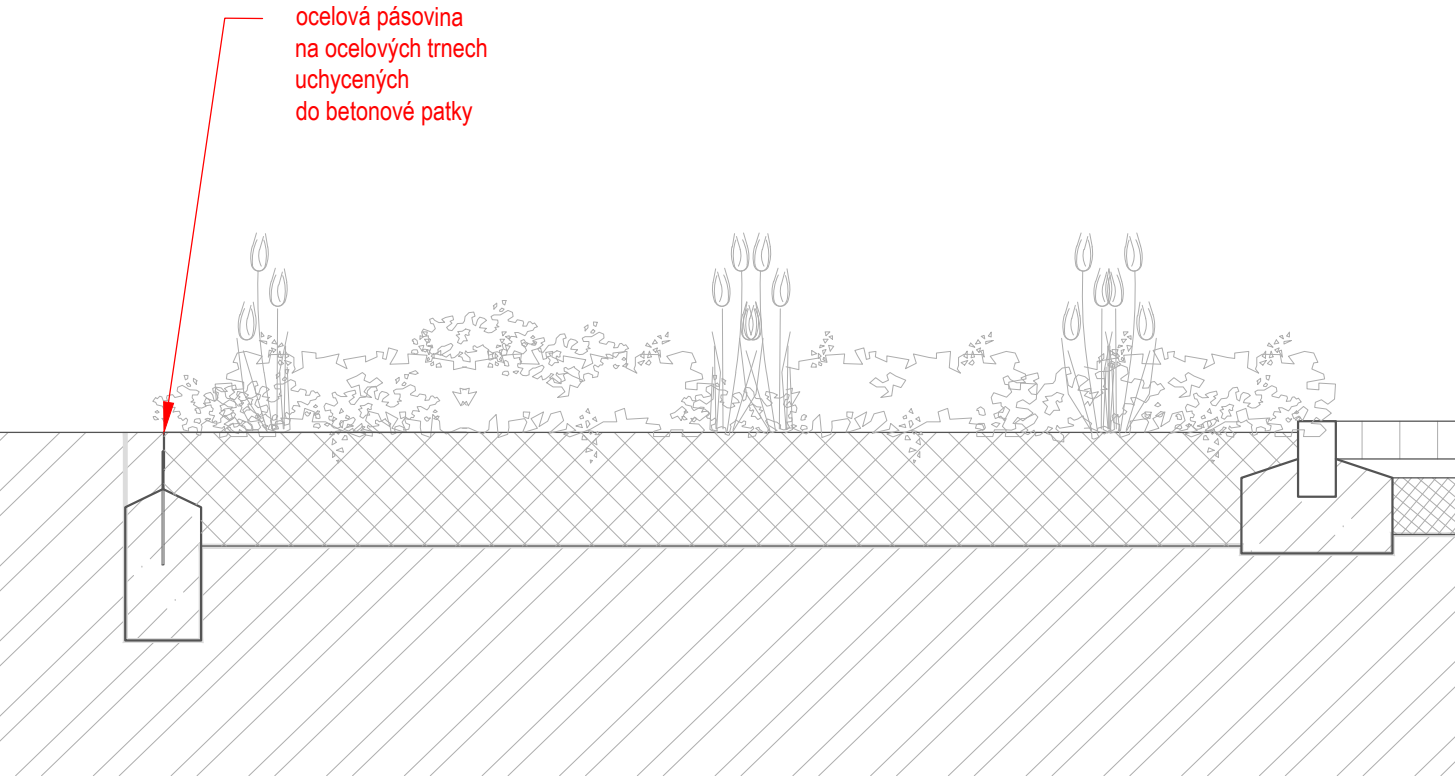

Souřadnicový systém: S-JTSK
Výškový systém: Bpv

INVESTOR :	MĚSTSKÁ ČÁST PRAHA 4	IČO: 00063584 DIČ: CZ00063584
SÍDLO:	Antala Staška 2059/80b, Praha 4	
AKCE :	REVITALIZACE ROZTYLSKÉHO NÁMĚSTÍ SEVER, PRAHA 4	
STUPEŇ :	DOKUMENTACE PRO PROVÁDĚNÍ STAVBY	DATUM : 07/2025

ČÁST DOKUMENTACE :	SO 04 ŘEŠENÍ ZELENĚ
--------------------	---------------------

GENERÁLNÍ PROJEKTANT: ATELIÉR ZAHRADNÍ A KRAJINÁŘSKÉ ARCHITEKTURY OPLETALOVA 6 602 00 BRNO Tel/fax.: 542 214 768 e-mail: zsender@seznam.cz  HLAVNÍ PROJEKTANT : Ing. ZDENEK SENDLER VYPRACOVAL: Ing. RADKA TÁBOROVÁ, IČ 74904621	PROJEKTANT PROFESNÍ ČÁSTI: HLAVNÍ PROJEKTANT : Ing. ZDENEK SENDLER VYPRACOVAL: Ing. RADKA TÁBOROVÁ, IČ 74904621	RAZÍTKO	PARÉ
VÝKRES : VYTRVALÉ VÝSADBY - ŘEZ	1:20	SO04.04	