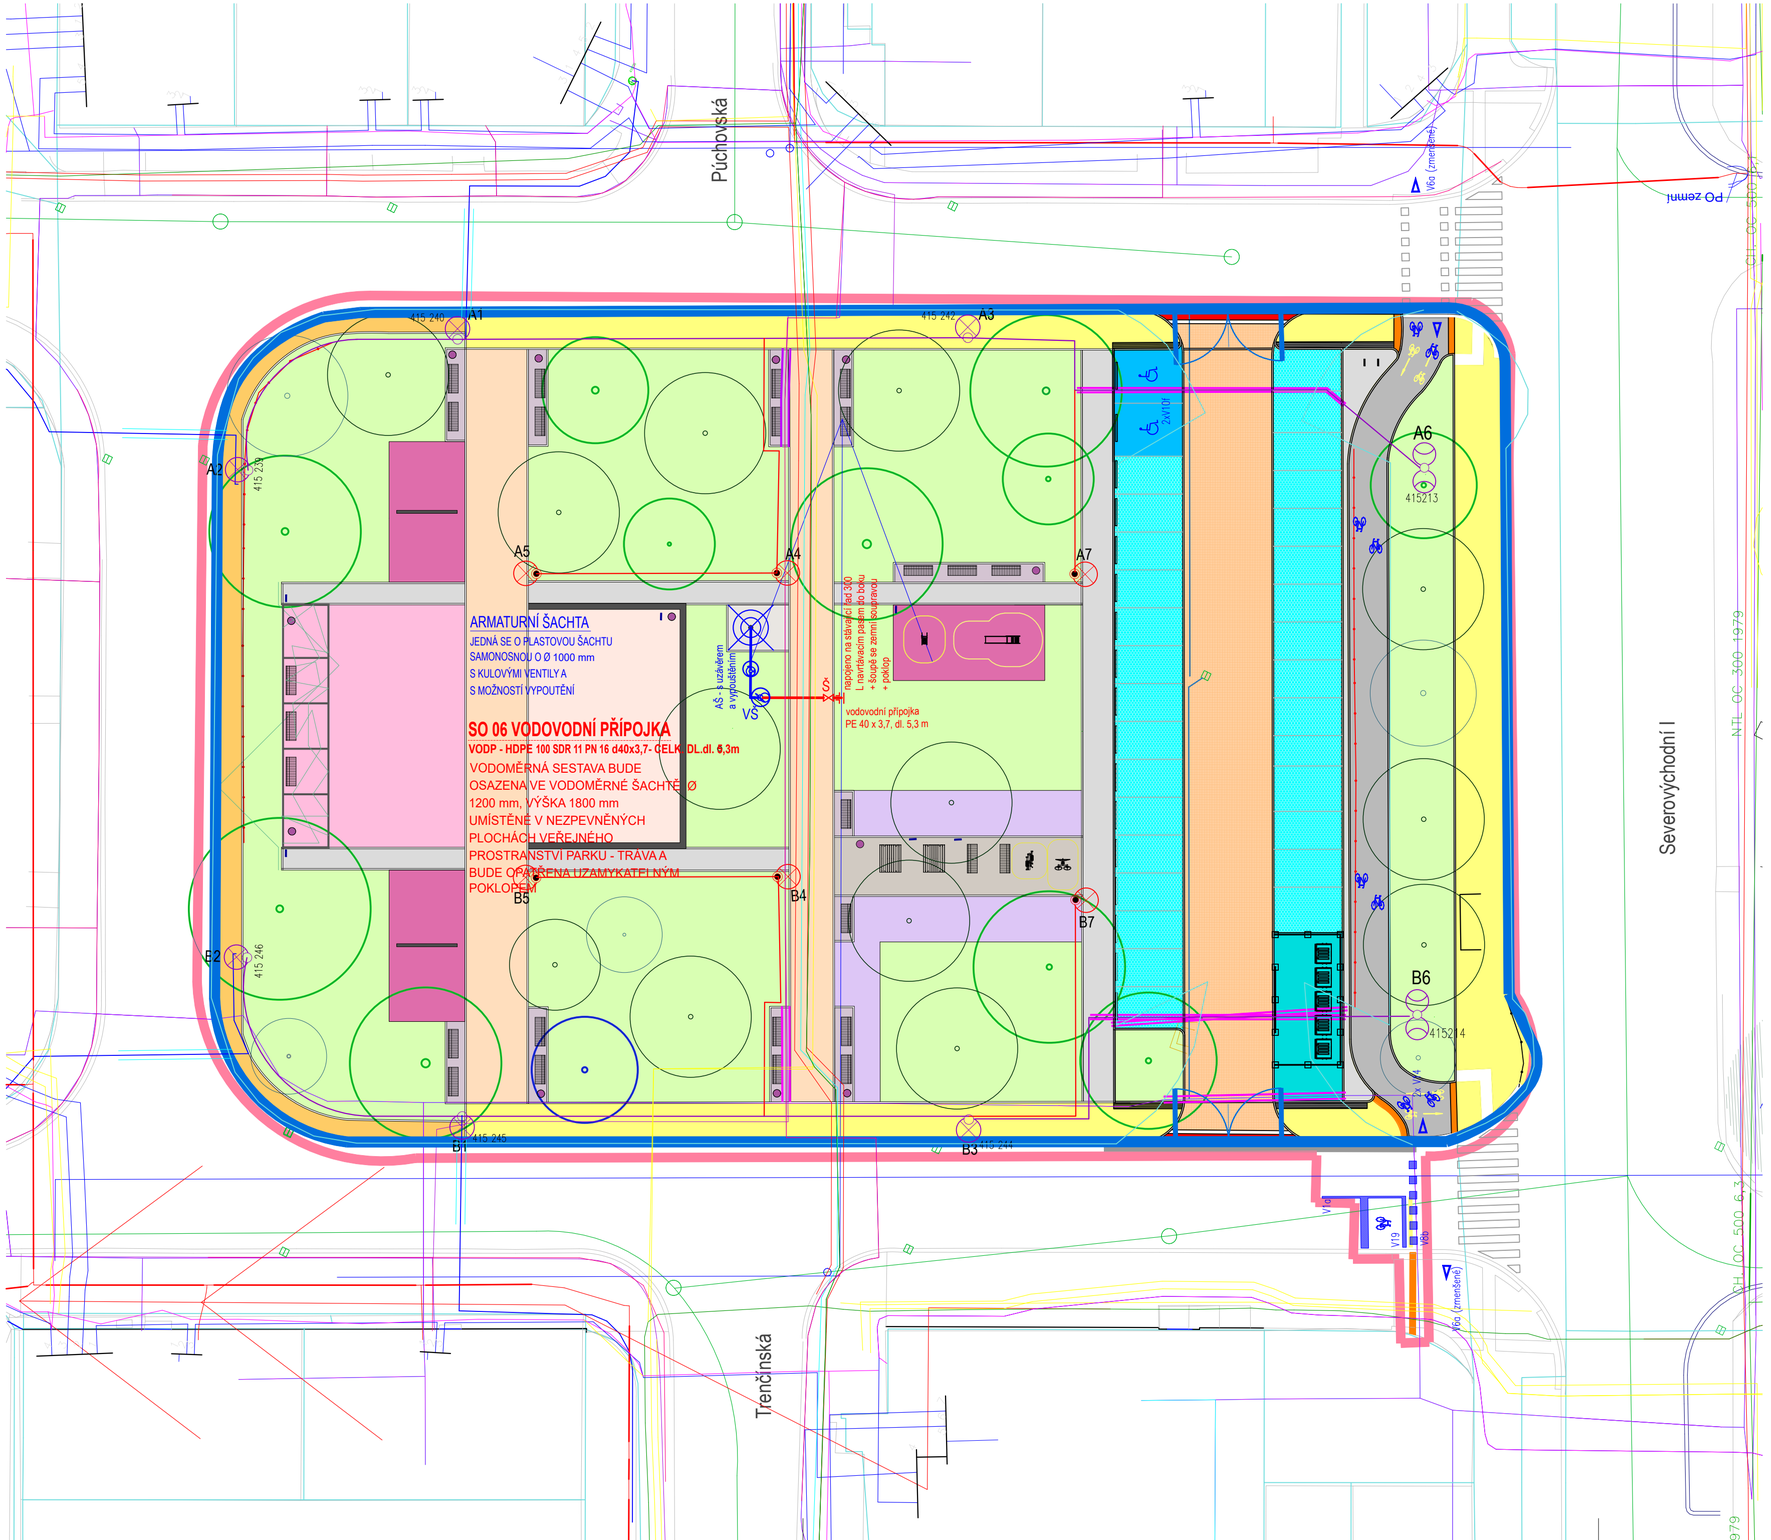

NAVRHOVANÉ ŘEŠENÍ

- POLOHOPIS NÁVRH
- 01 OBVODOVÝ CHODNÍK - BETONOVÁ DLAŽBA
- 02 VNITŘNÍ CHODNÍK - PLOCHA PRO DĚTI - ODRÁŽEDLA - ASFALTOBETON ACO11+
- 03 VNITŘNÍ CHODNÍK - POSUNUTÝ STŘEDOVÝ - ASFALTOBETON ACO 11+
- 04 VNITŘNÍ CHODNÍKY - KAMENNÁ KOSTKA 8/10
- 05 MÍSTA PRO LAVICE - KAMENNÁ KOSTKA 8/10
- 06 DĚTSKÉ HŘIŠTĚ - EPDM
- 06a PERGOLA - POPÍNAVKY
- 07 HŘIŠTĚ WORKOUT - EPDM
- 08 HERNÍ PRVKY
  - a - houpačka pro větší děti
  - b - houpačka pro menší děti
  - c - polyfunkční prvek
- 09 MÍSTO PRO PÍTKO - KAMENNÁ KOSTKA 8/10
- 10 PROSTOR PRO SENIORY
  - LAVICE, STOLY, POSILUJÍCÍ PRVKY, CVIČENÍ
- 11 CYKLOSTEZKA S ASFALTOVÝM POVRCHEM
- 12 PARKOVACÍ STÁNÍ - BETONOVÁ DLAŽBA SE ŠIROKÝMI SPÁRAMI (PROPUSTNÁ) DISTANČNÍKY UMOŽŇUJÍ VYTVOŘIT RPOPUSTNOU SPÁRU
- 12 PARKOVACÍ STÁNÍ - BETONOVÁ DLAŽBA S BĚŽNOU SPÁROU (INVALIDNÍ STÁNÍ)
- 13 PROSTOR PRO ODPAD (BOX NA KONTEJNERY)
- 14 POJÍŽDĚNÁ PLOCHA PARKOVIŠTĚ / VJEZD - KAMENNÁ KOSTKA 8/10
- 15 OBVODOVÝ CHODNÍK (BUDE ŘEŠENO V KOORDINACI S ÚPRAVOU PARKOVACÍCH STÁNÍ)
- VOZOVKA - DOPLNĚNÍ KONSTRUKCE VOZOVKY PO NOVÉM ULOŽENÍ OBRUBNÍKŮ
- VAROVNÝ PÁS - BETONOVÁ DLAŽBA POCHOZÍ RELIÉFNÍ - ČERVENÁ (200/100/60)
- VAROVNÝ PÁS - UMĚLÝ KÁMEN RELIÉFNÍ POJÍŽDĚNÝ - TVAR 100/100)
- UMĚLÁ VODICÍ LINIE - BETONOVÁ DLAŽBA POCHOZÍ S DRÁŽKAMI

STÁVAJÍCÍ INŽENÝRSKÉ SÍTĚ

- STÁVAJÍCÍ CHRÁNIČKA
- VO STÁVAJÍCÍ
- VO RUŠENÉ
- DEMONTÁŽ STOŽÁRU SE SVÍTIDLEM
- PPD - NT PLYNOVOD
- PPD - NT OP CHRÁNIČKA
- PPD - ST PLYNOVOD
- PPD - ST OP CHRÁNIČKA
- VVKS - Vodafone Czech Republic a.s.
- SEK - CETIN - zaměřený průběh kabelu
- SEK - CETIN - nezaměřený průběh kabelu
- TI T-Mobile
- THMP - zaměřené vnitřní STP
- THMP - nezaměřená poloha STP
- KANALIZACE
- VODOVOD
- OCHRANNÉ PÁSMO VODOVODU DN 300
- PRE - VN TRASA KABELU - PROVOZ
- PRE - VN KABELOVÉ VEDENÍ - PROVOZ
- PRE - VN - VYŘAZENO
- PRE - NN TRASA KABELU - PROVOZ
- PRE - NN KABELOVÉ VEDENÍ - PROVOZ
- PRE - NN - VYŘAZENO
- PRE - SDK - METAL KABEL
- PRE - SDK - TRASA KABELU METAL

NAVRHOVANÉ INŽENÝRSKÉ SÍTĚ

- NAVRHOVANÉ CHRÁNIČKY
- NAVRHOVANÁ VODOVODNÍ PŘÍPOJKA
- ROZVOD VODY (přívod vody k pítku)
- VŠ VODOMĚRNÁ ŠACHTA
- AŠ ARMATURNÍ ŠACHTA
- Nový stožár SB 5 se svítidlem s LED zdrojem - označení
- A6 A5 Stávající stožáry J8 se svítidlem a výbojkovým zdrojem zůstávají
- 415213 B1 415 245 - číslo stávajícího stožáru
- NAVRHOVANÝ ROZVOD VO
  Nový kabel CYKY-J 4x 16 vč zemnícího drátu Ø 10
- ROZVOD ELEKTRO - VO
  nový kabel ve stávající trase původního

Souřadnicový systém: S-JTSK
Výškový systém: Bpv

INVESTOR :	MĚSTSKÁ ČÁST PRAHA 4	
SÍDLO:	Antala Staška 2059/80b, Praha 4	IČO: 00063584 DIČ: CZ00063584
AKCE :	REVITALIZACE ROZTYLSKÉHO NÁMĚSTÍ SEVER, PRAHA 4	
STUPEŇ :	DOKUMENTACE PRO PROVÁDĚNÍ STAVBY	DATUM : 07/2025

ČÁST DOKUMENTACE :

SO 06 VODA - VODOVODNÍ PŘÍPOJKA

GENERÁLNÍ PROJEKTANT:
ATELIÉR ZAHRADNÍ A KRAJINÁŘSKÉ ARCHITEKTURY
OPLETALOVA 6
602 00 BRNO
Tel/fax.: 542 214 768
e-mail: zsendler@seznam.cz

HLAVNÍ PROJEKTANT :
Ing. ZDENEK SENDLER

VYPRACOVAL:
Ing. RADKA TÁBOROVÁ, IČ 74904621

PROJEKTANT PROFESNÍ ČÁSTI:
PK Patočka
vodohospodářská projekce
Ing. Eva Patočková
Tomešova 563/2b, 602 00 Brno
tel.: 777 641301
e-mail: eva@patocka.net

RAZÍTKO

PARÉ

VÝKRES :		
SITUACE	1:250	SO 06.02