



1:40


1:40

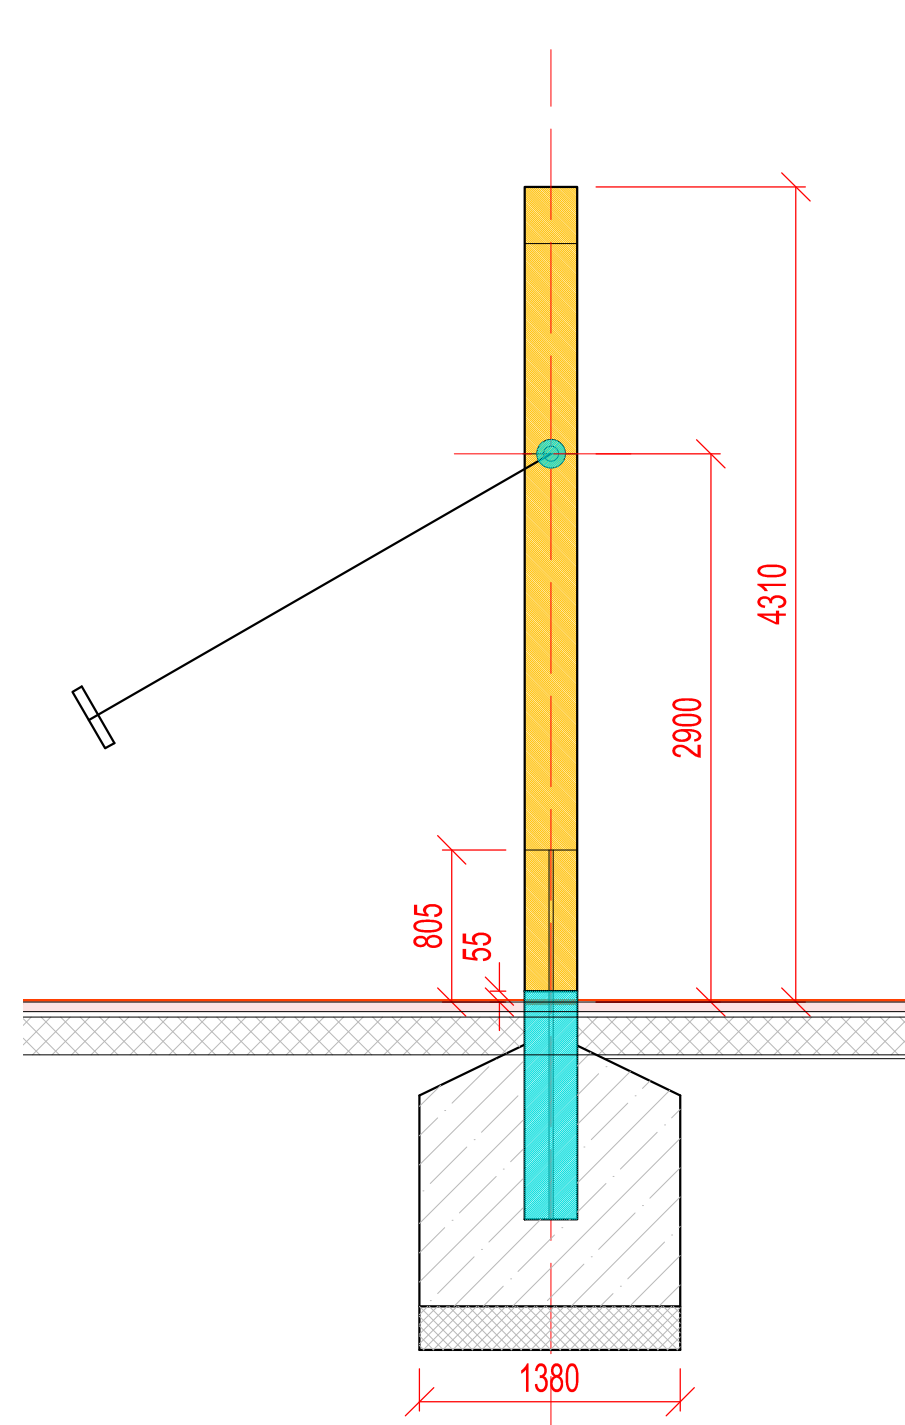

Souladnicový systém: S-UTSK Výkresový systém: Bpv					
INVESTOR :		MĚSTSKÁ ČÁST PRAHA 4			
SÍDLO:		Antala Staška 2059/80b, Praha 4		IČO: 00063584 DIČ: CZ0003584	
AKCE :		REVITALIZACE ROZTYLSKÉHO NÁMĚSTÍ SEVER, PRAHA 4			
STUPEŇ :		DOKUMENTACE PRO PROVÁDĚNÍ STAVBY		DATUM : 07/2025	
<div>ČÁST DOKUMENTACE :</div> <div>SO 07 HRŠTĚ A HERNÍ PRVKY</div>					
GENERALNÍ PROJEKTANT: <div>ATELIER ZAHRADNÍ A KRAJINNÉ ARCHITEKTURY OPLETALOVA 6 602 00 BRNO <div>Tel.fax.: +42 214 708 e-mail: zeno@atelierzeno.cz</div></div> <div></div> <div>Hlavní projektant : Ing. Zdeněk Šentler</div> <div>Vypracoval: Ing. Radka Táborská, IČ 74904621</div>		PROJEKTANT PROFESNÍ ČÁSTI:		RAZÍTKO	PARÉ
VÝKRES :		HOUPAČKA PRO VĚTŠÍ DĚTI		1:40	SO07.04.02

1:40

1:40

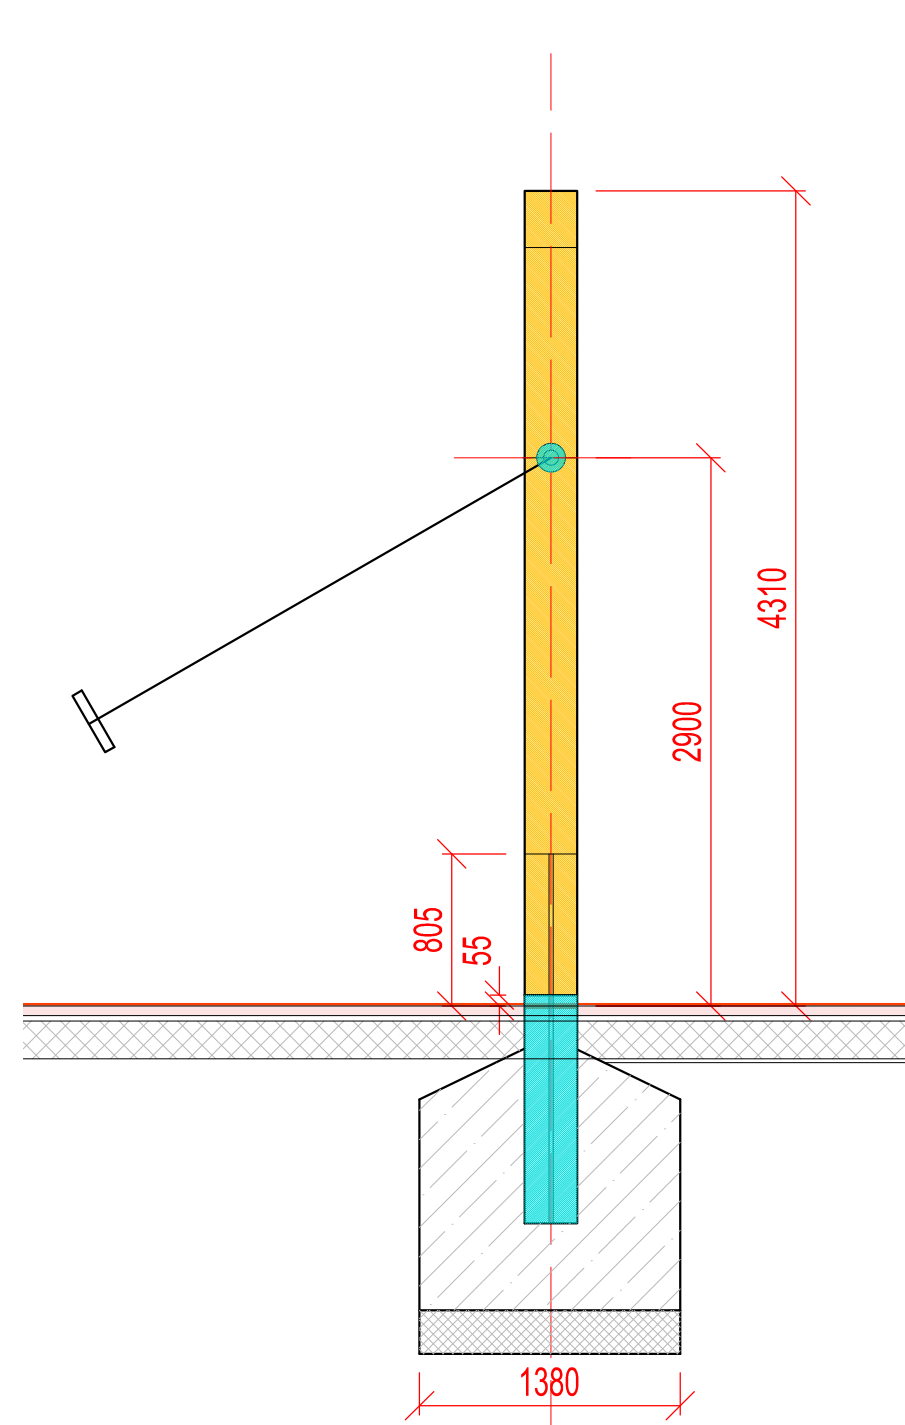

Výsadbníkový systém: S-UTSK Sýdkový systém: Bpv			
INVESTOR : MĚSTSKÁ ČÁST PRAHA 4		IČO: 00063584 DIČ: CZ0000384	
SÍDLŮ: Antala Staška 2059/80b, Praha 4			
AKCE : REVITALIZACE ROZTYLSKÉHO NÁMĚSTÍ SEVER, PRAHA 4			
STUPEŇ : DOKUMENTACE PRO PROVÁDĚNÍ STAVBY		DATUM : 07/2025	
ČÁST DOKUMENTACE : SO 07 HRŠTĚ A HERNÍ PRVKY			
GENERALNÍ PROJEKTANT: ATELIER ZAHRADNÍ A KRAJINÁŘSKÉ ARCHITEKTURY OPLETALOVA 6 602 00 BRNO Tel/fax : 542 214 788 e-mail : zeno@faa-architect.cz		PROJEKTANT PROFESNÍ ČÁSTI: RAZÍTKO	
HLAVNÍ PROJEKTANT : Ing. ZDENEK SINDLER		PARÉ	
VYPRACOVAL: Ing. RADKA TÁBOROVÁ, IČ 74904621			
VÝKRES :		1:40	
HOUPAČKA PRO VĚTŠÍ DĚTI		SO07.04.02	