




PŮDORYS

1:25

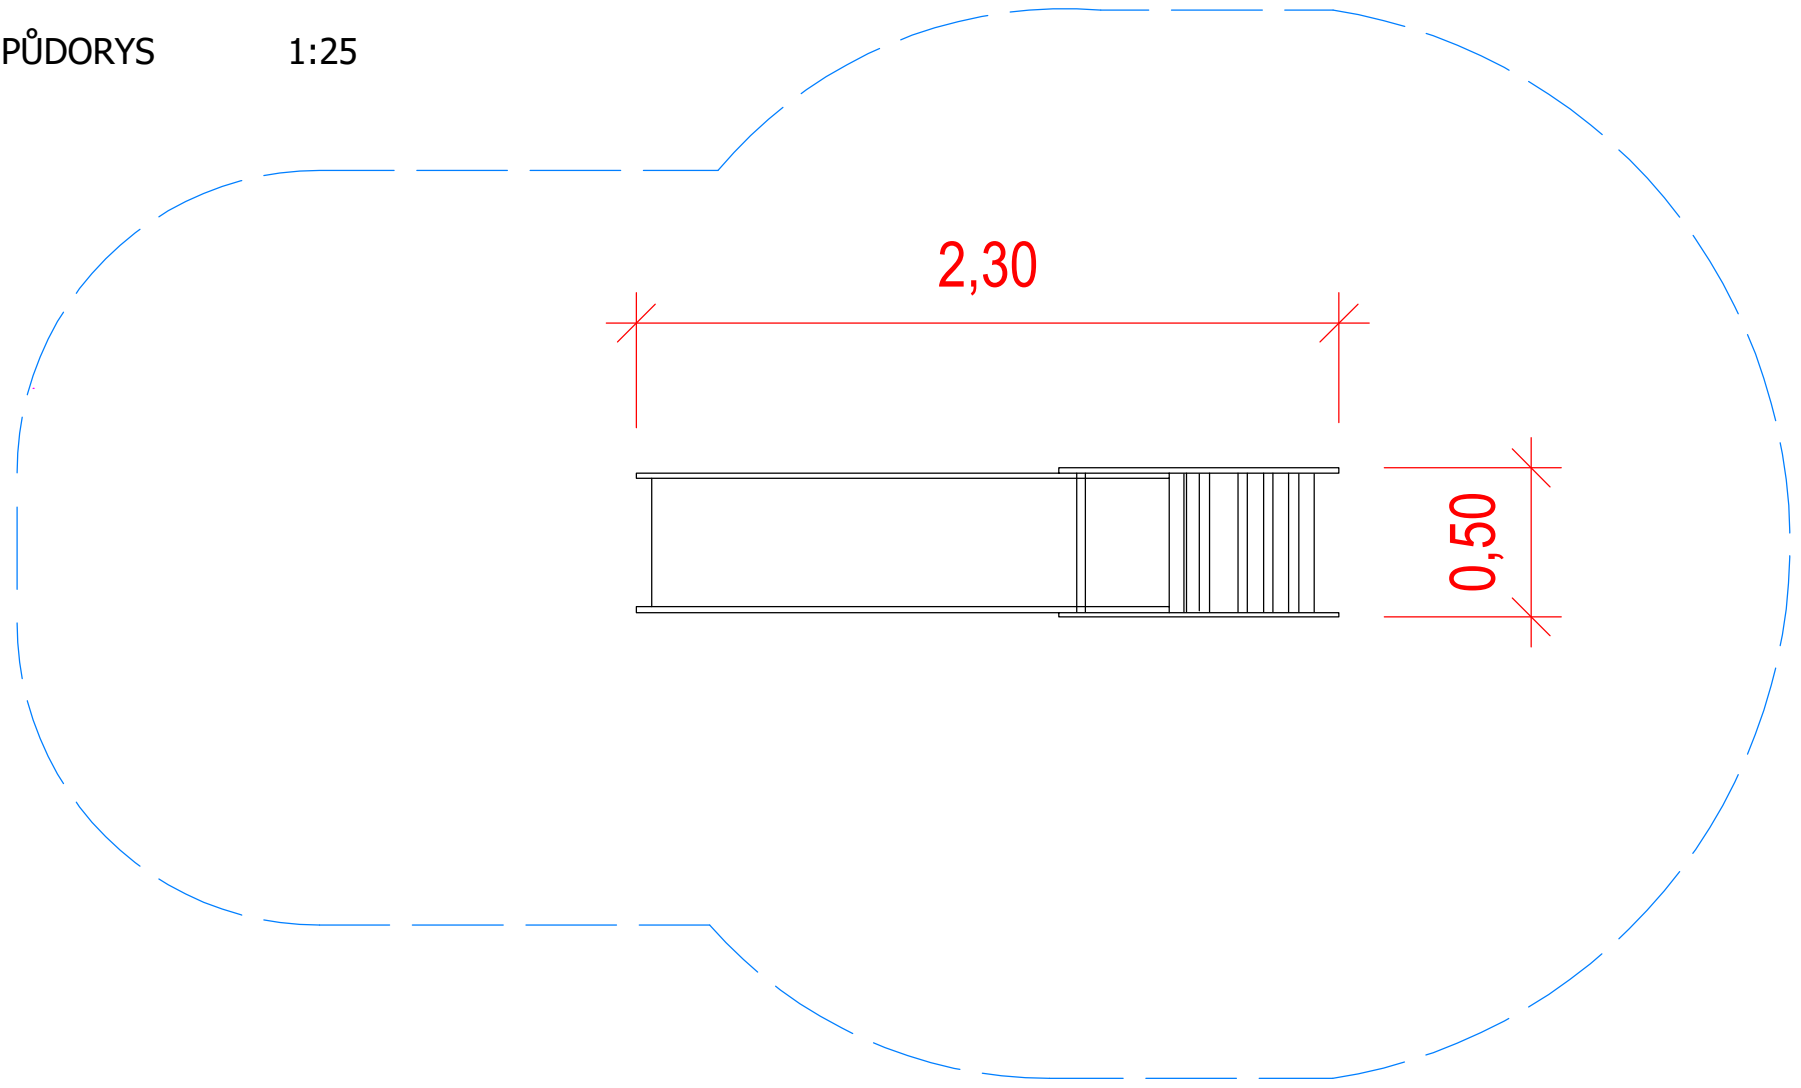

PŮDORYS

1:25

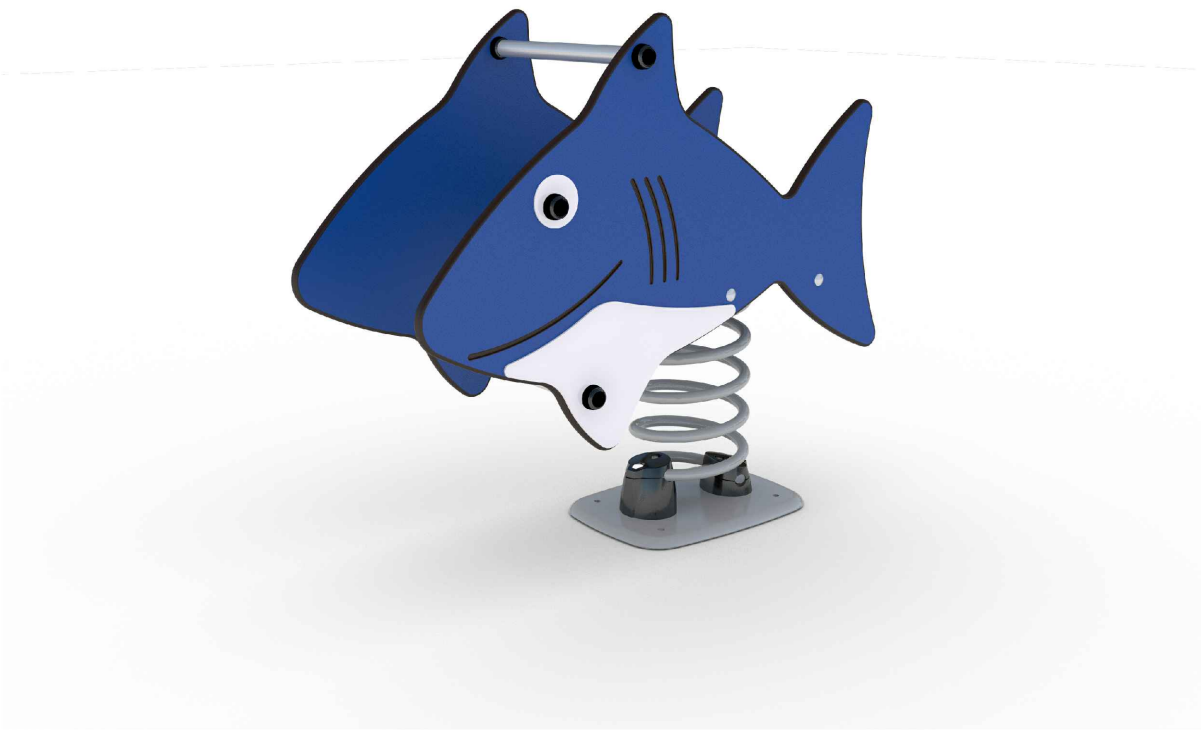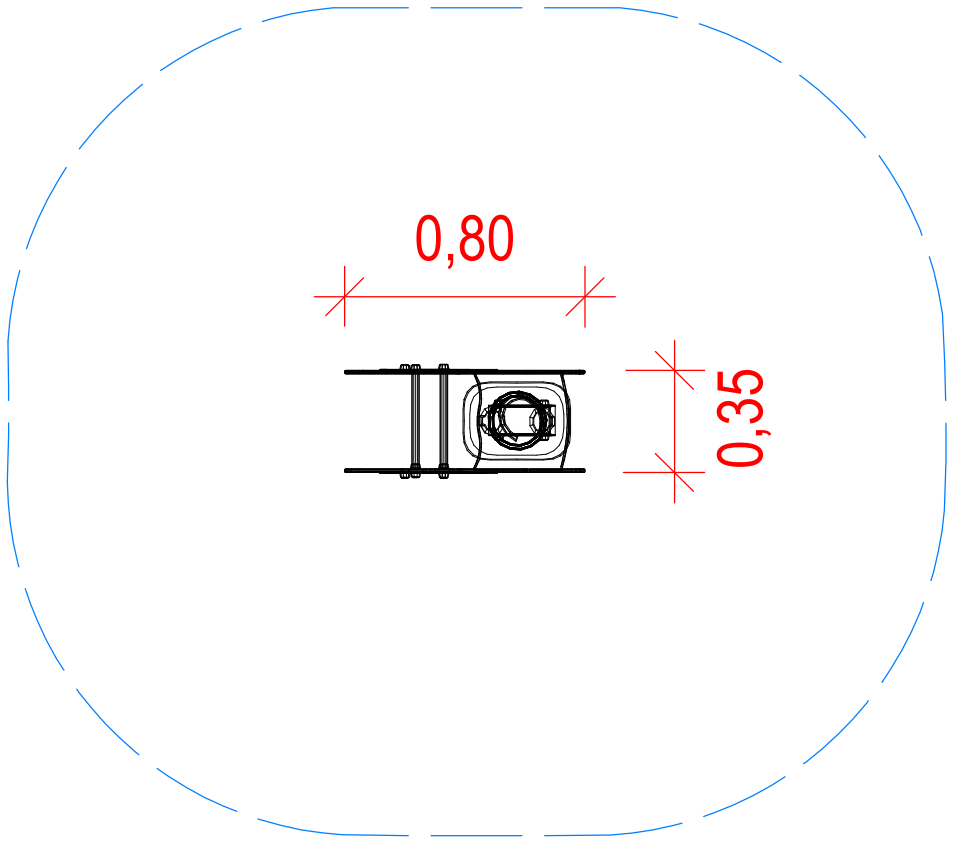

Souřadnicový systém: S-JTSK

Výškový systém: Bpv


INVESTOR :	MĚSTSKÁ ČÁST PRAHA 4	ČO: 00063584
SÍDLLO:	Antala Staška 2059/80b, Praha 4	DČ: C200063584
AKCE :	REVITALIZACE ROZTYLSKÉHO NÁMĚSTÍ SEVER, PRAHA 4	
STUPEŇ :	DOKUMENTACE PRO PROVÁDĚNÍ STAVBY	DATUM : 07/2025

ČÁST DOKUMENTACE :	SO 07 HŘIŠTĚ A HERNÍ PRVKY
--------------------	----------------------------

GENERÁLNÍ PROJEKTANT: ATELIER ZAHRADNÍ A KRAJINÁŘSKÉ ARCHITEKTURY OPLĚTALOVA & 602 00 BRNO Tel/fax.: 542 214 768 e-mail: zsendler@seznam.cz HLAVNÍ PROJEKTANT : Ing. ZDENĚK SENDLER VYPRACOVAL: Ing. RADKA TÁBOROVÁ, IČ 74904621	PROJEKTANT PROFESNÍ ČÁSTI:	RAZÍTKO	PARÉ
VÝKRES :	DETAIL - HERNÍ PRVKY	1:25	SO07.04.04



PŮDORYS

1:25

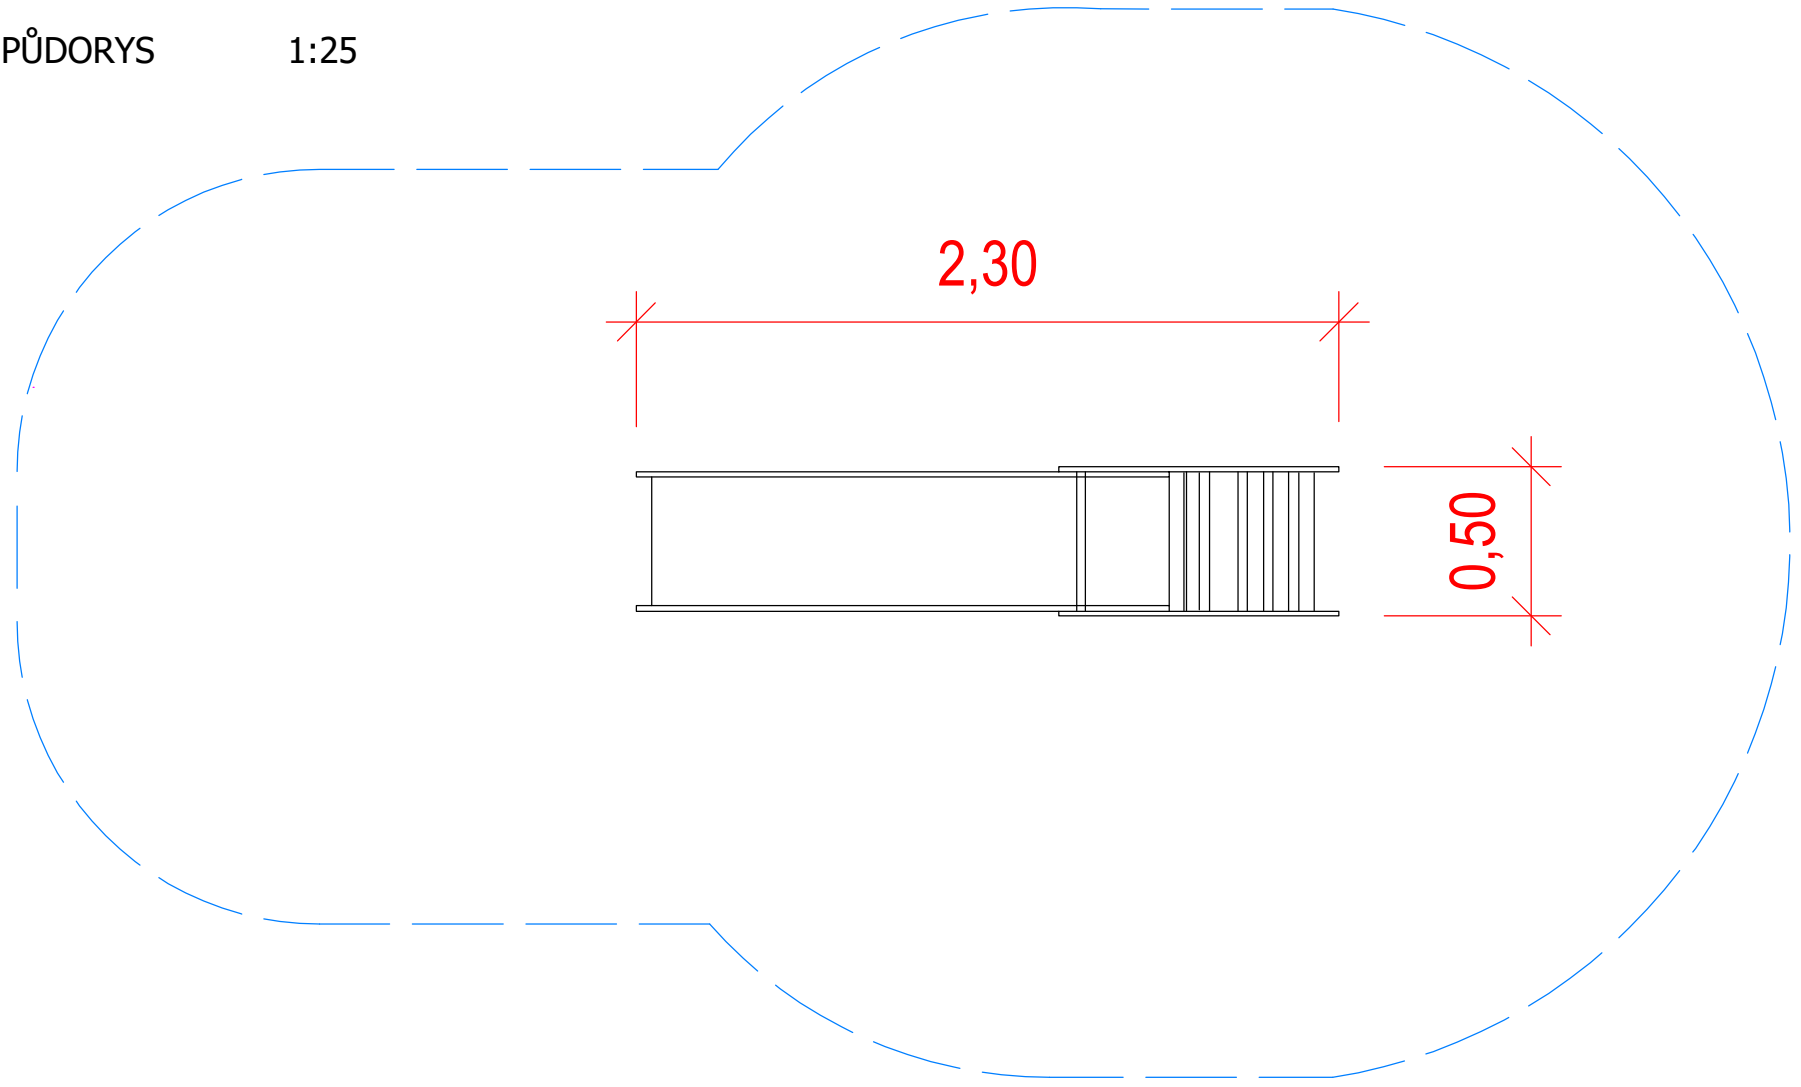

PŮDORYS

1:25

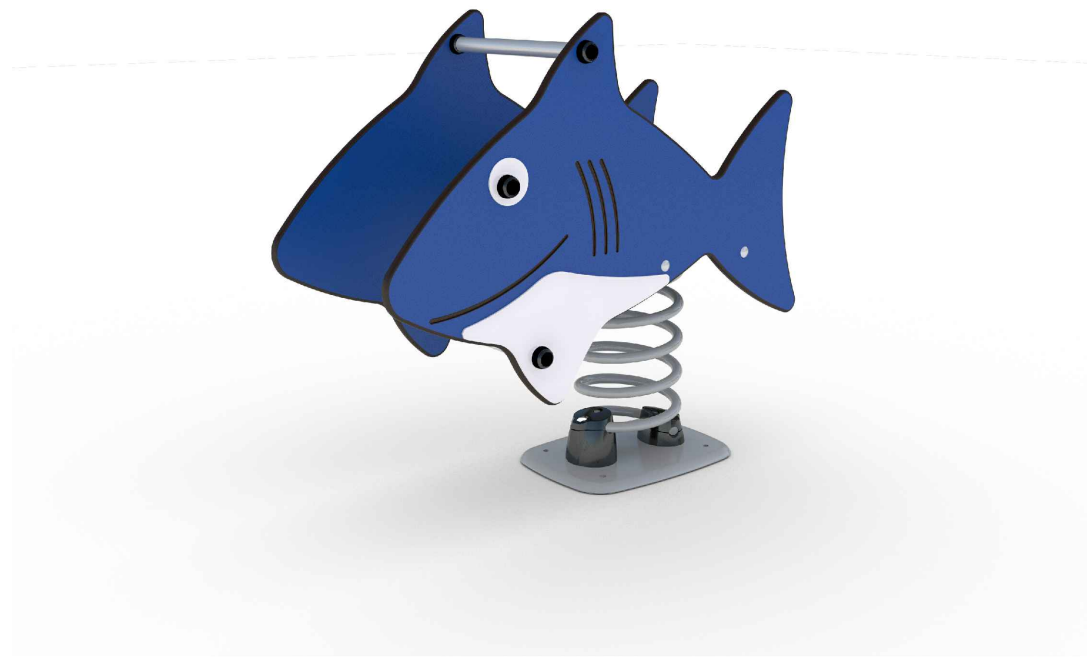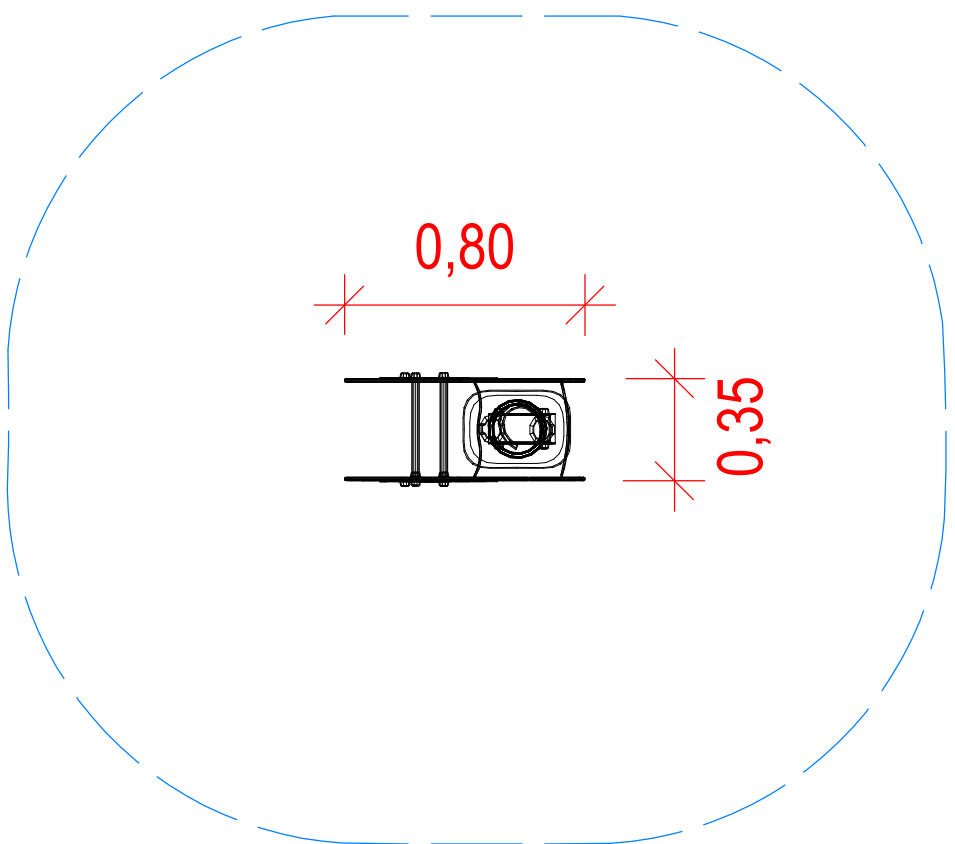

Souřadnicový systém: S-JTSK

Výškový systém: Bpv

INVESTOR :	MĚSTSKÁ ČÁST PRAHA 4	ČO: 00063584
SÍDLLO:	Antala Staška 2059/80b, Praha 4	DČ: C200063584
AKCE :	REVITALIZACE ROZTYLSKÉHO NÁMĚSTÍ SEVER, PRAHA 4	
STUPEŇ :	DOKUMENTACE PRO PROVÁDĚNÍ STAVBY	DATUM : 07/2025

ČÁST DOKUMENTACE :	SO 07 HŘIŠTĚ A HERNÍ PRVKY
--------------------	----------------------------

GENERÁLNÍ PROJEKTANT: ATELIER ZAHRADNÍ A KRAJINÁŘSKÉ ARCHITEKTURY OPLĚTALOVA & 602 00 BRNO Tel/fax.: 542 214 768 e-mail: zsendler@seznam.cz HLAVNÍ PROJEKTANT : Ing. ZDENĚK SENDLER VYPRACOVAL: Ing. RADKA TÁBOROVÁ, IČ 74904621	PROJEKTANT PROFESNÍ ČÁSTI:	RAZÍTKO	PARÉ
VÝKRES :	DETAIL - HERNÍ PRVKY	1:25	SO07.04.04