




PŘÍČNÝ CHODNÍK PR 01

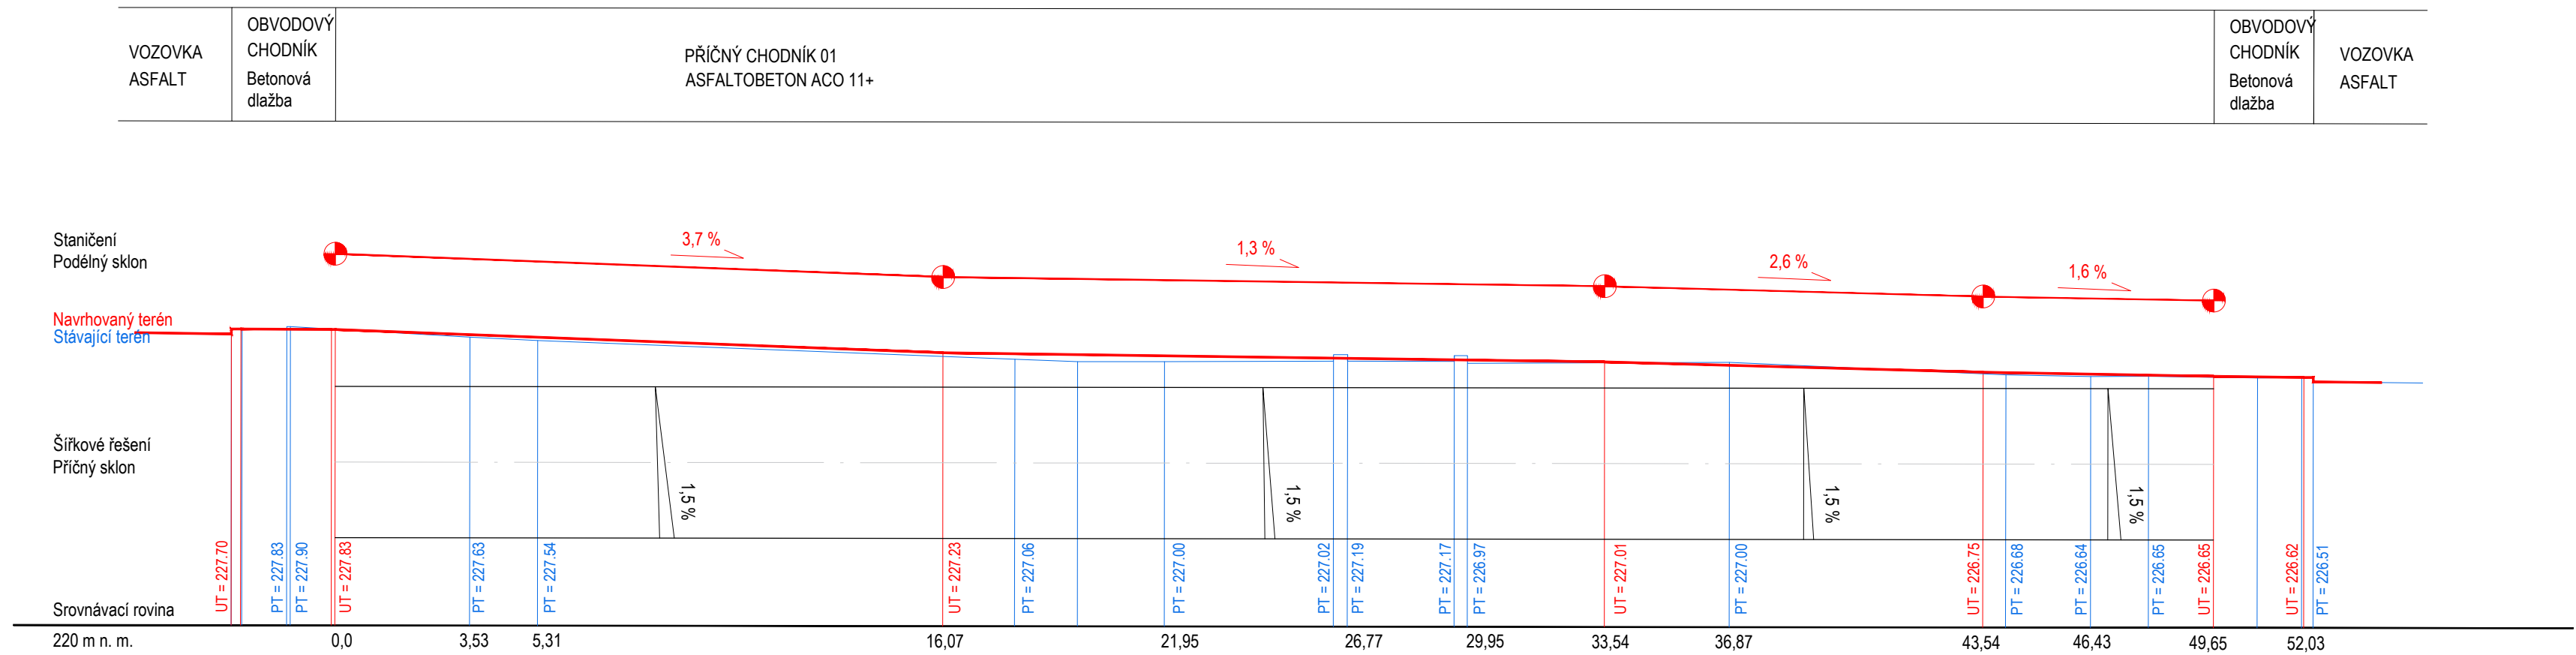

PŘÍČNÝ CHODNÍK PR 02

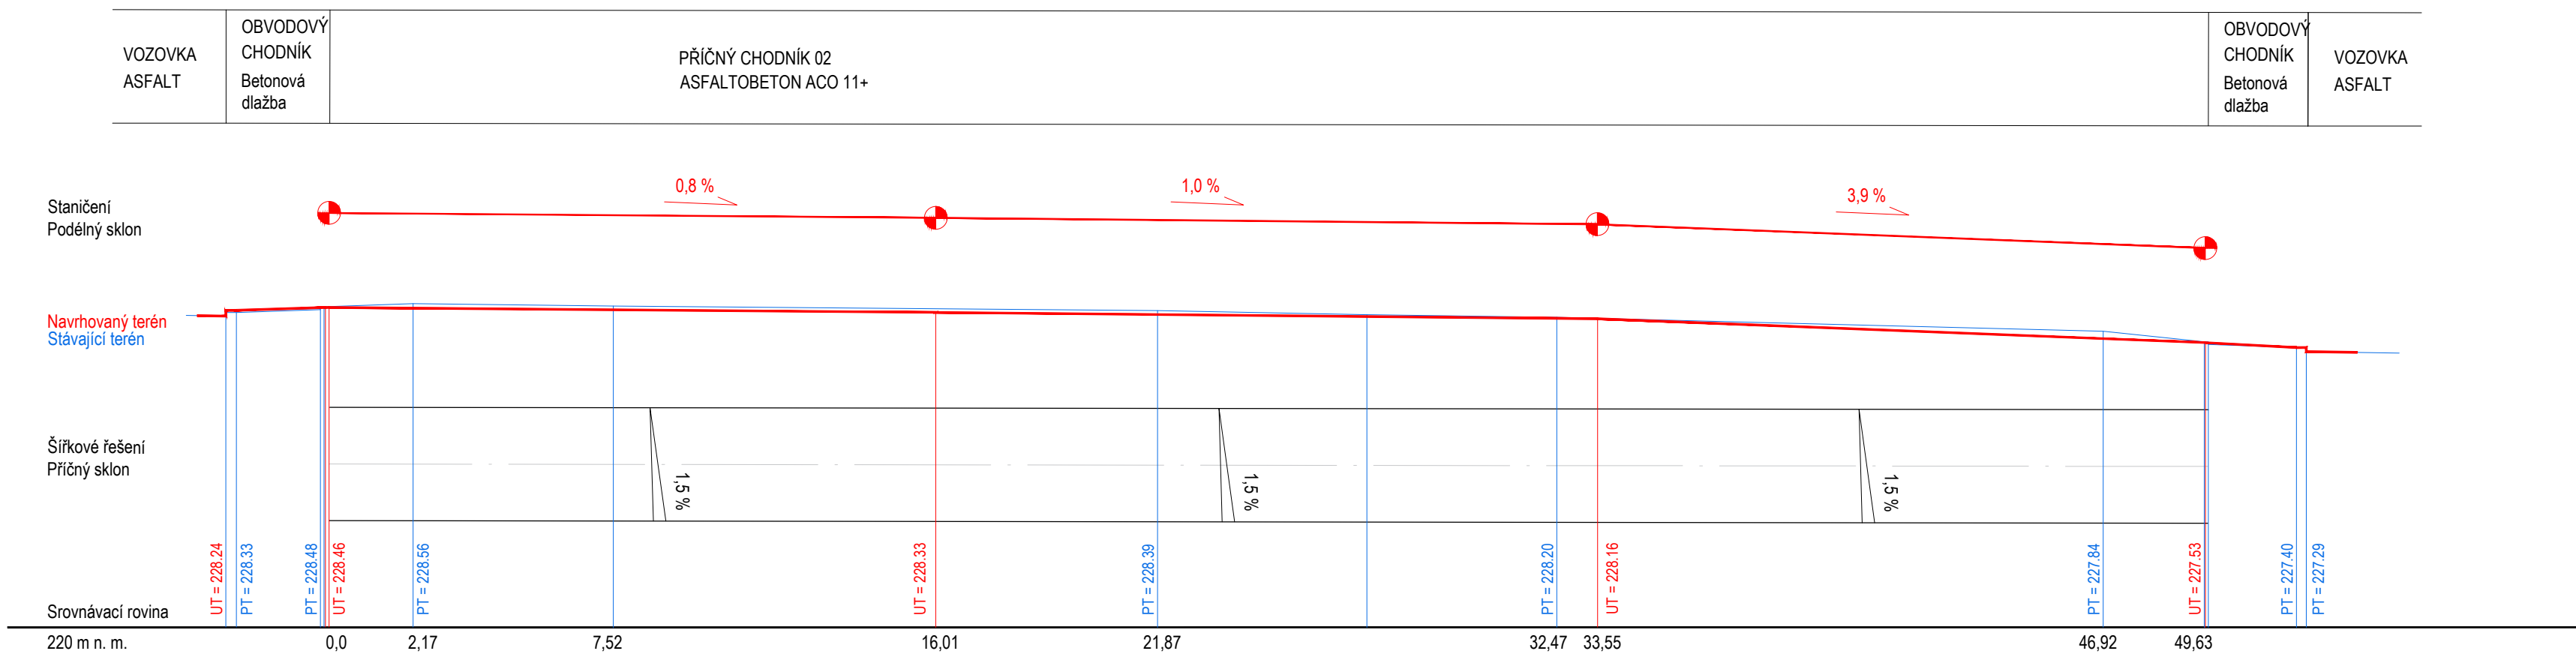

PŘÍČNÝ CHODNÍK PR 03

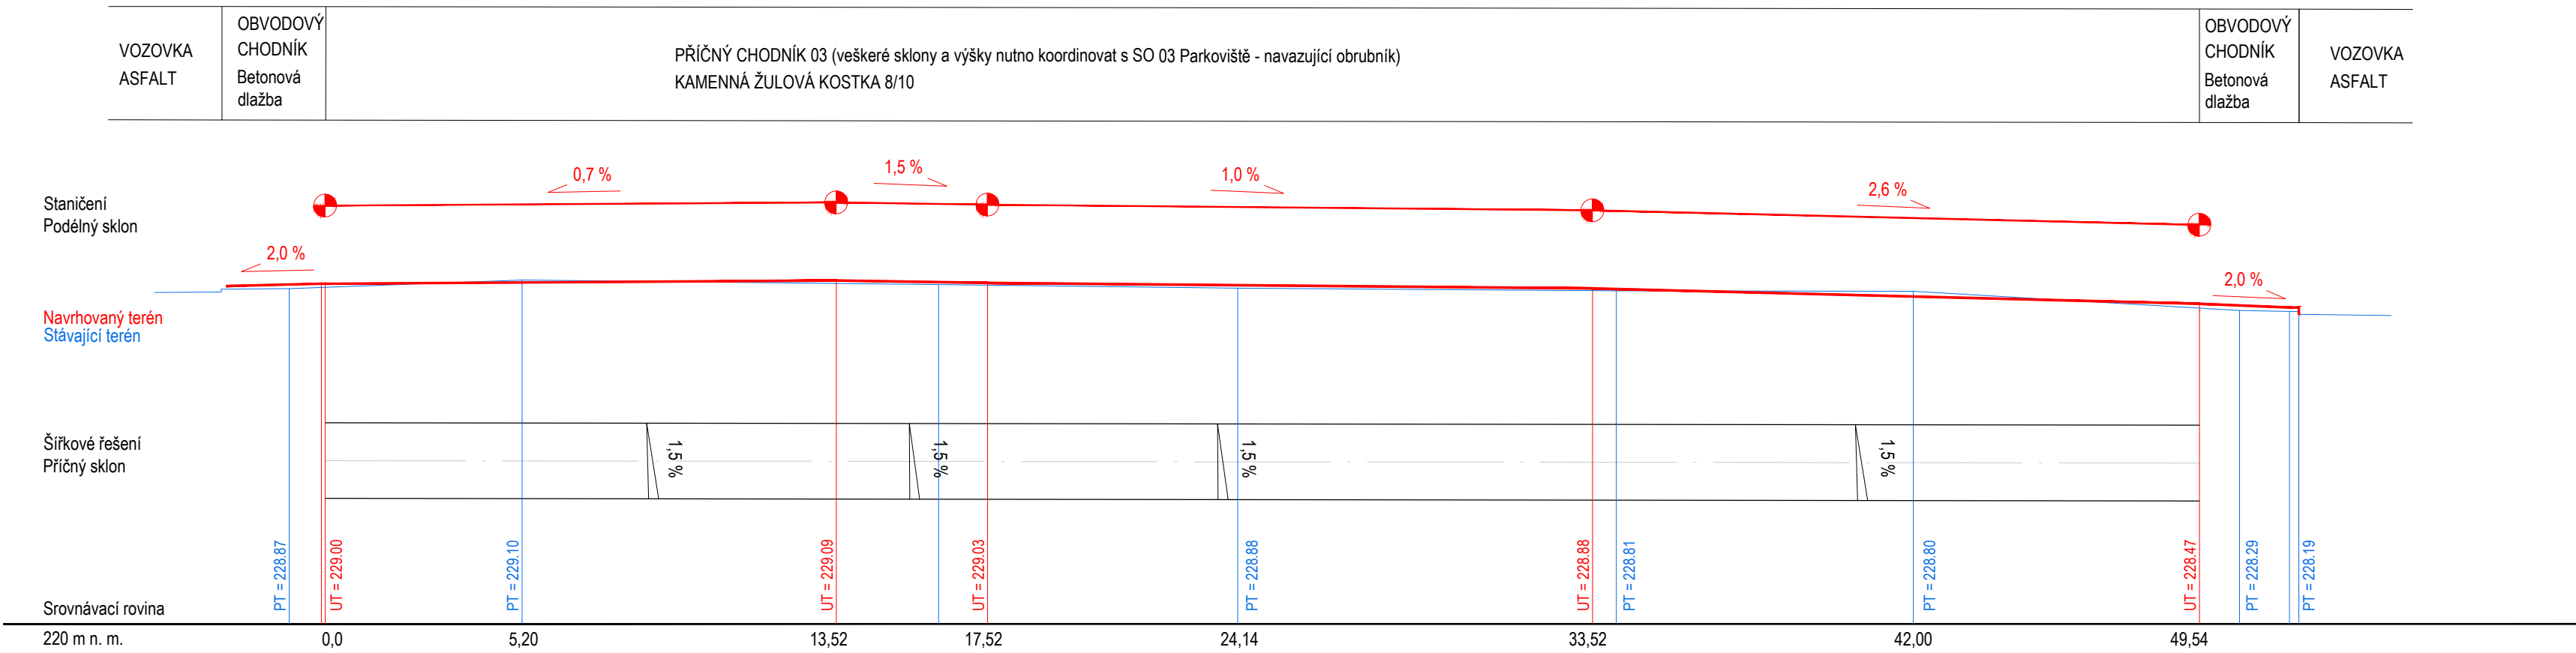

Souřadnicový systém: S-JTSK
Výškový systém: Bpv

INVESTOR :	MĚSTSKÁ ČÁST PRAHA 4	ICO: 0003084
SÍDLO:	Antala Staška 2059/B0b, Praha 4	DIČ: CZ0003084
AKCE :	REVITALIZACE ROZTYLSKÉHO NÁMĚSTÍ SEVER, PRAHA 4	
STUPEŇ :	DOKUMENTACE PRO PROVÁDĚNÍ STAVBY	DATUM : 07/2025

ČÁST DOKUMENTACE :

SO 02 KOMUNIKACE A ZPEVNĚNÉ PLOCHY

GENERÁLNÍ PROJEKTANT: ATELIER ZAHRADNÍ A KRAJINÁŘSKÉ ARCHITEKTURY OPLETALOVA 6 602 00 BRNO Tel/fax: 542 214 768 e-mail: zsender@seznam.cz HLAVNÍ PROJEKTANT : Ing. ZDENEK SENDLER VYPRACOVAL: Ing. RADKA TABOROVÁ, IČ 74904621	PROJEKTANT PROFESNÍ ČÁSTI: HLAVNÍ PROJEKTANT : Ing. ZDENEK SENDLER VYPRACOVAL: Ing. RADKA TABOROVÁ, IČ 74904621	RAZÍTKO	PARÉ
---	---	---------	------

VÝKRES :	PODÉLNÝ ŘEZ příčný chodník 1, 2, 3	1:150	SO02.06
----------	------------------------------------	-------	---------