


Refereční vizualizace podoby dětského hřiště

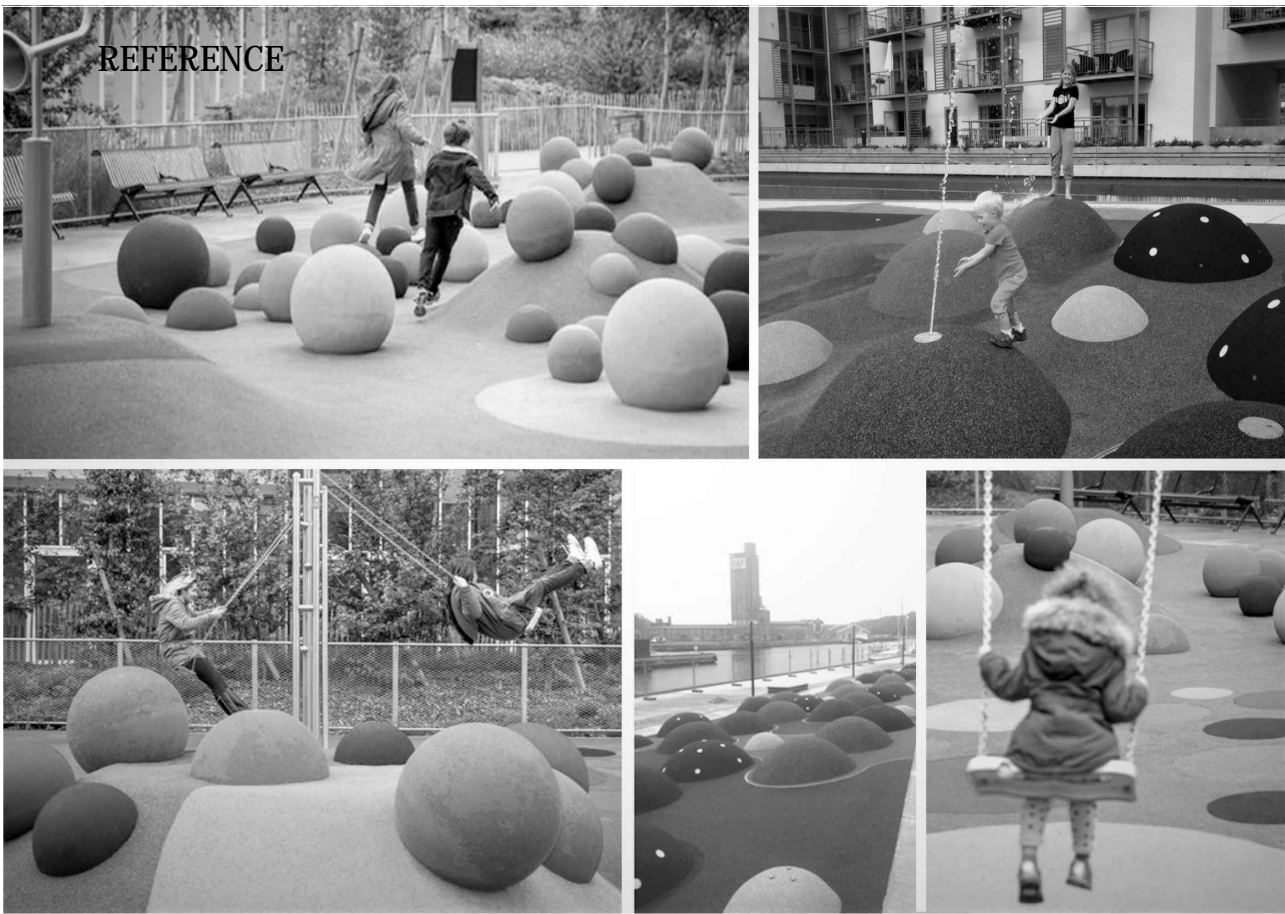


Souřadnicový systém: S-JTSK
Výškový systém: Bpv


INVESTOR :	MĚSTSKÁ ČÁST PRAHA 4	ICO: 00063584
SÍDLO:	Antala Staška 2059/80b, Praha 4	DIC: C200063584
AKCE :	REVITALIZACE ROZTYLSKÉHO NÁMĚSTÍ SEVER, PRAHA 4	
STUPĚŇ :	DOKUMENTACE PRO PROVÁDĚNÍ STAVBY	DATUM : 07/2025

ČÁST DOKUMENTACE :	SO 07 HŘIŠTĚ A HERNÍ PRVKY
--------------------	----------------------------

GENERÁLNÍ PROJEKTANT: ATELIER ZAHRADNÍ A KRAJINÁŘSKÉ ARCHITEKTURY OPLETALOVA 6 602 00 BRNO Tel/fax: 542 214 768 e-mail: zsendler@seznam.cz HLAVNÍ PROJEKTANT : Ing. ZDENĚK SENDLER VYPRACOVAL: Ing. RADKA TÁBOROVÁ, IČ 74904621	PROJEKTANT PROFESNÍ ČÁSTI:	RAZÍTKO	PARÉ
VÝKRES : HŘIŠTĚ -POHLEDOŘEZ		1:40	SO07.02.02

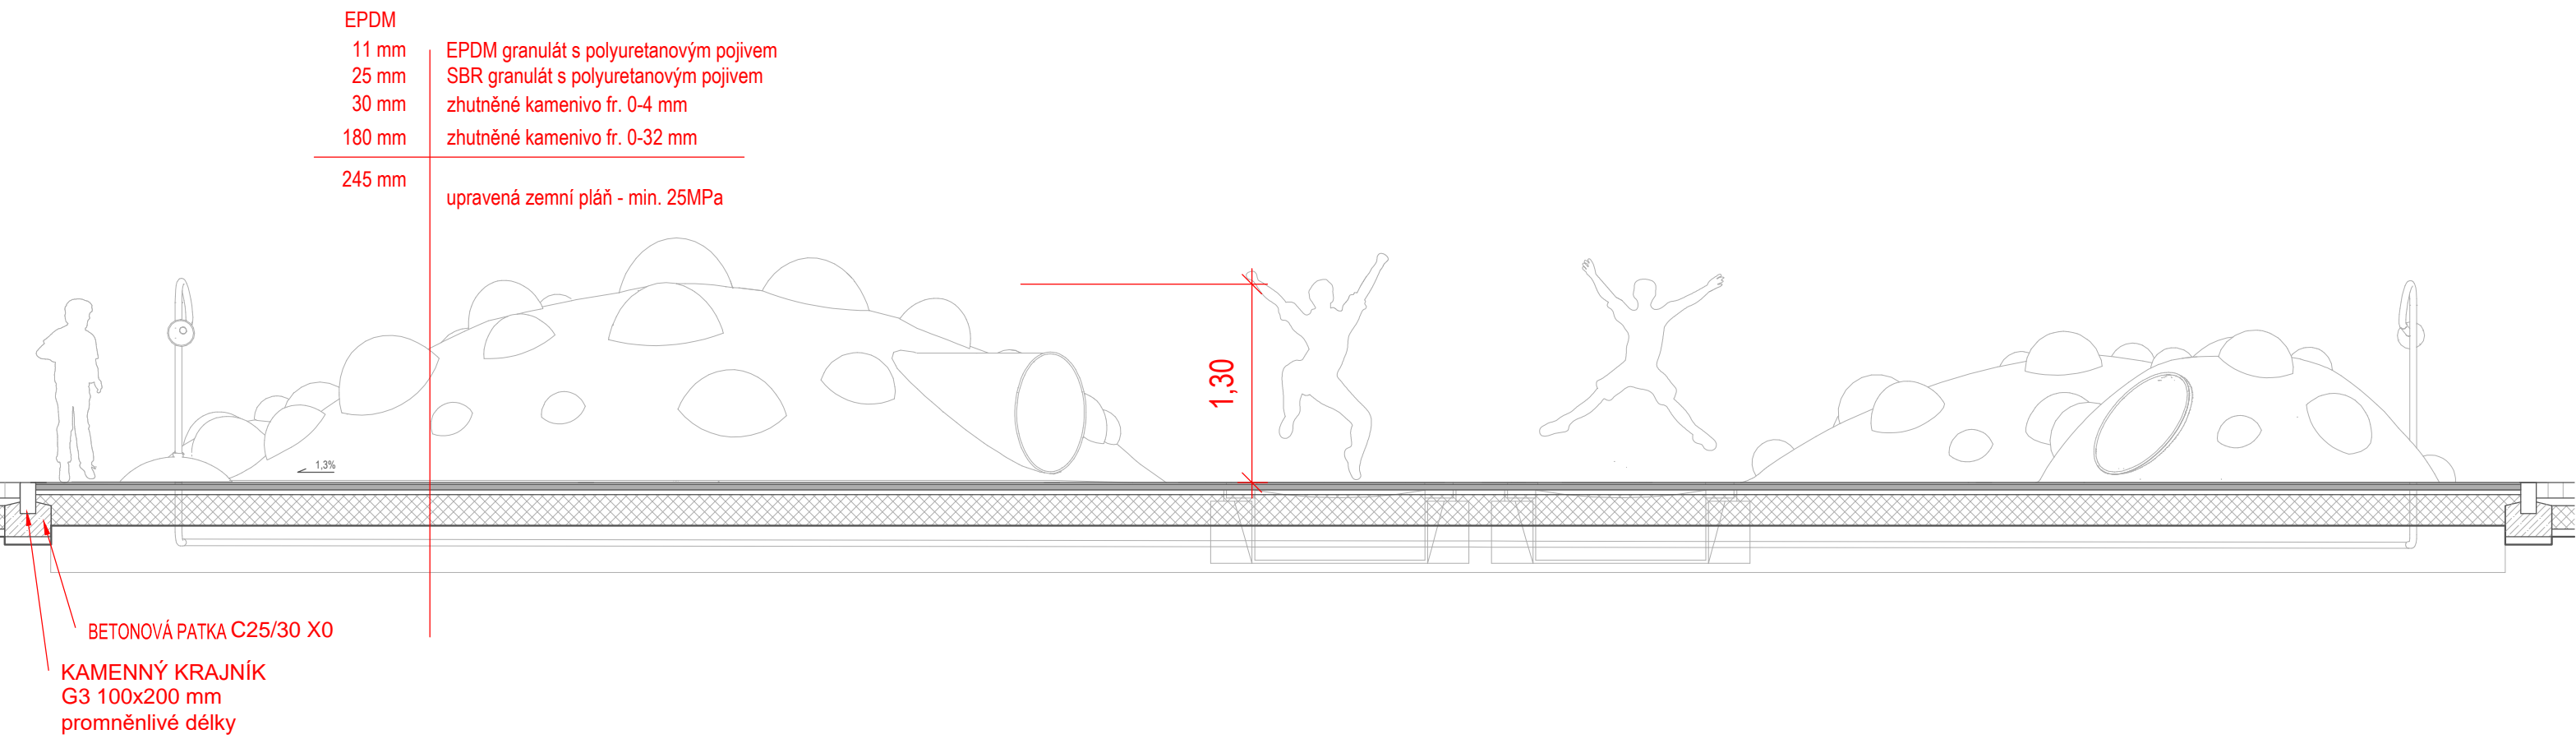

Refereční vizualizace podoby dětského hřiště

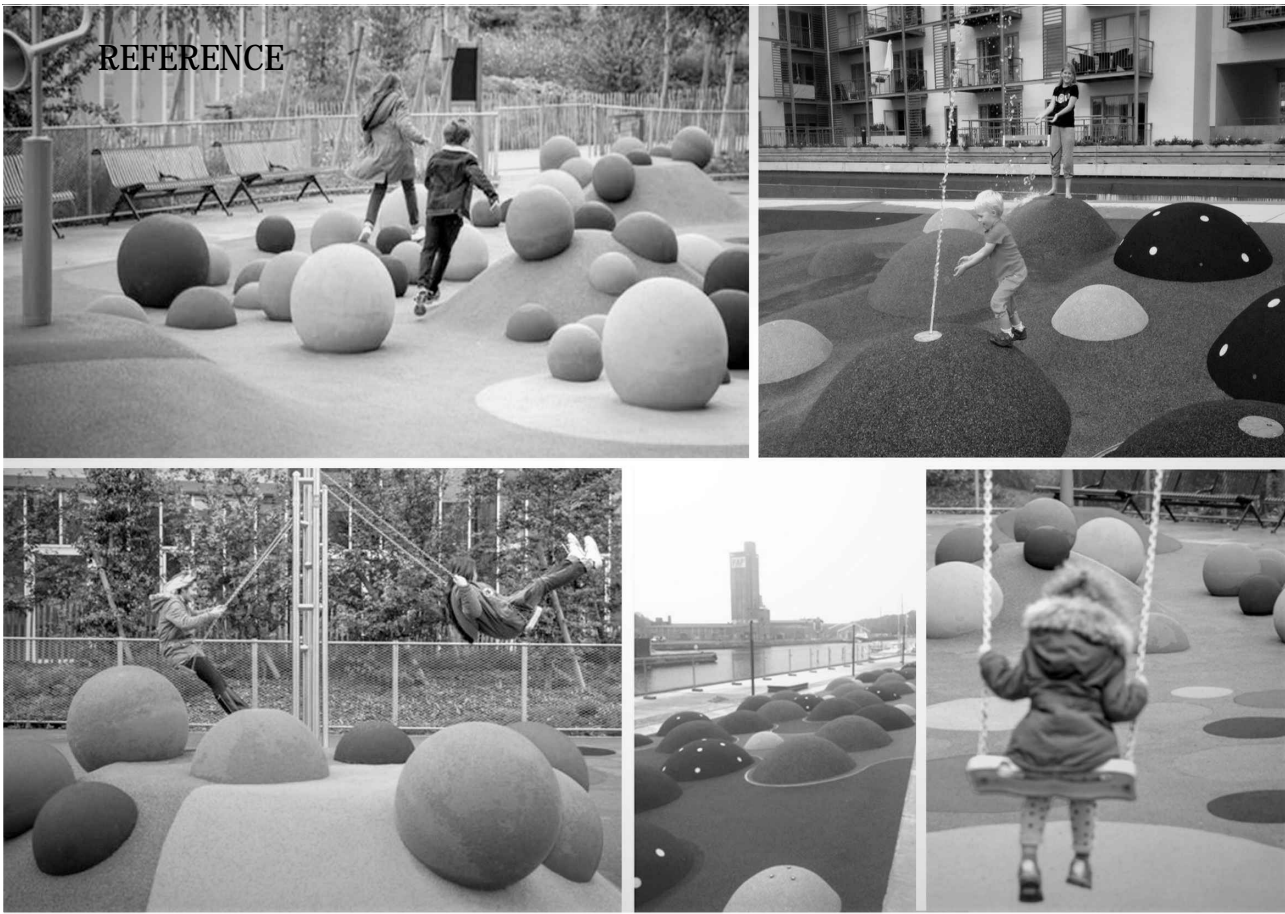

Souřadnicový systém: S-JTSK
Výškový systém: Bpv

INVESTOR :	MĚSTSKÁ ČÁST PRAHA 4	ICO: 00063584
SÍDLO:	Antala Staška 2059/80b, Praha 4	DIC: C200063584
AKCE :	REVITALIZACE ROZTYLSKÉHO NÁMĚSTÍ SEVER, PRAHA 4	
STUPĚŇ :	DOKUMENTACE PRO PROVÁDĚNÍ STAVBY	DATUM : 07/2025

ČÁST DOKUMENTACE :	SO 07 HŘIŠTĚ A HERNÍ PRVKY
--------------------	----------------------------

GENERÁLNÍ PROJEKTANT: ATELIER ZAHRADNÍ A KRAJINÁŘSKÉ ARCHITEKTURY OPLETALOVA 6 602 00 BRNO Tel/fax: 542 214 768 e-mail: zsendler@seznam.cz HLAVNÍ PROJEKTANT : Ing. ZDENĚK SENDLER VYPRACOVAL: Ing. RADKA TÁBOROVÁ, IČ 74904621	PROJEKTANT PROFESNÍ ČÁSTI:	RAZÍTKO	PARÉ
VÝKRES : HŘIŠTĚ -POHLEDOŘEZ		1:40	SO07.02.02