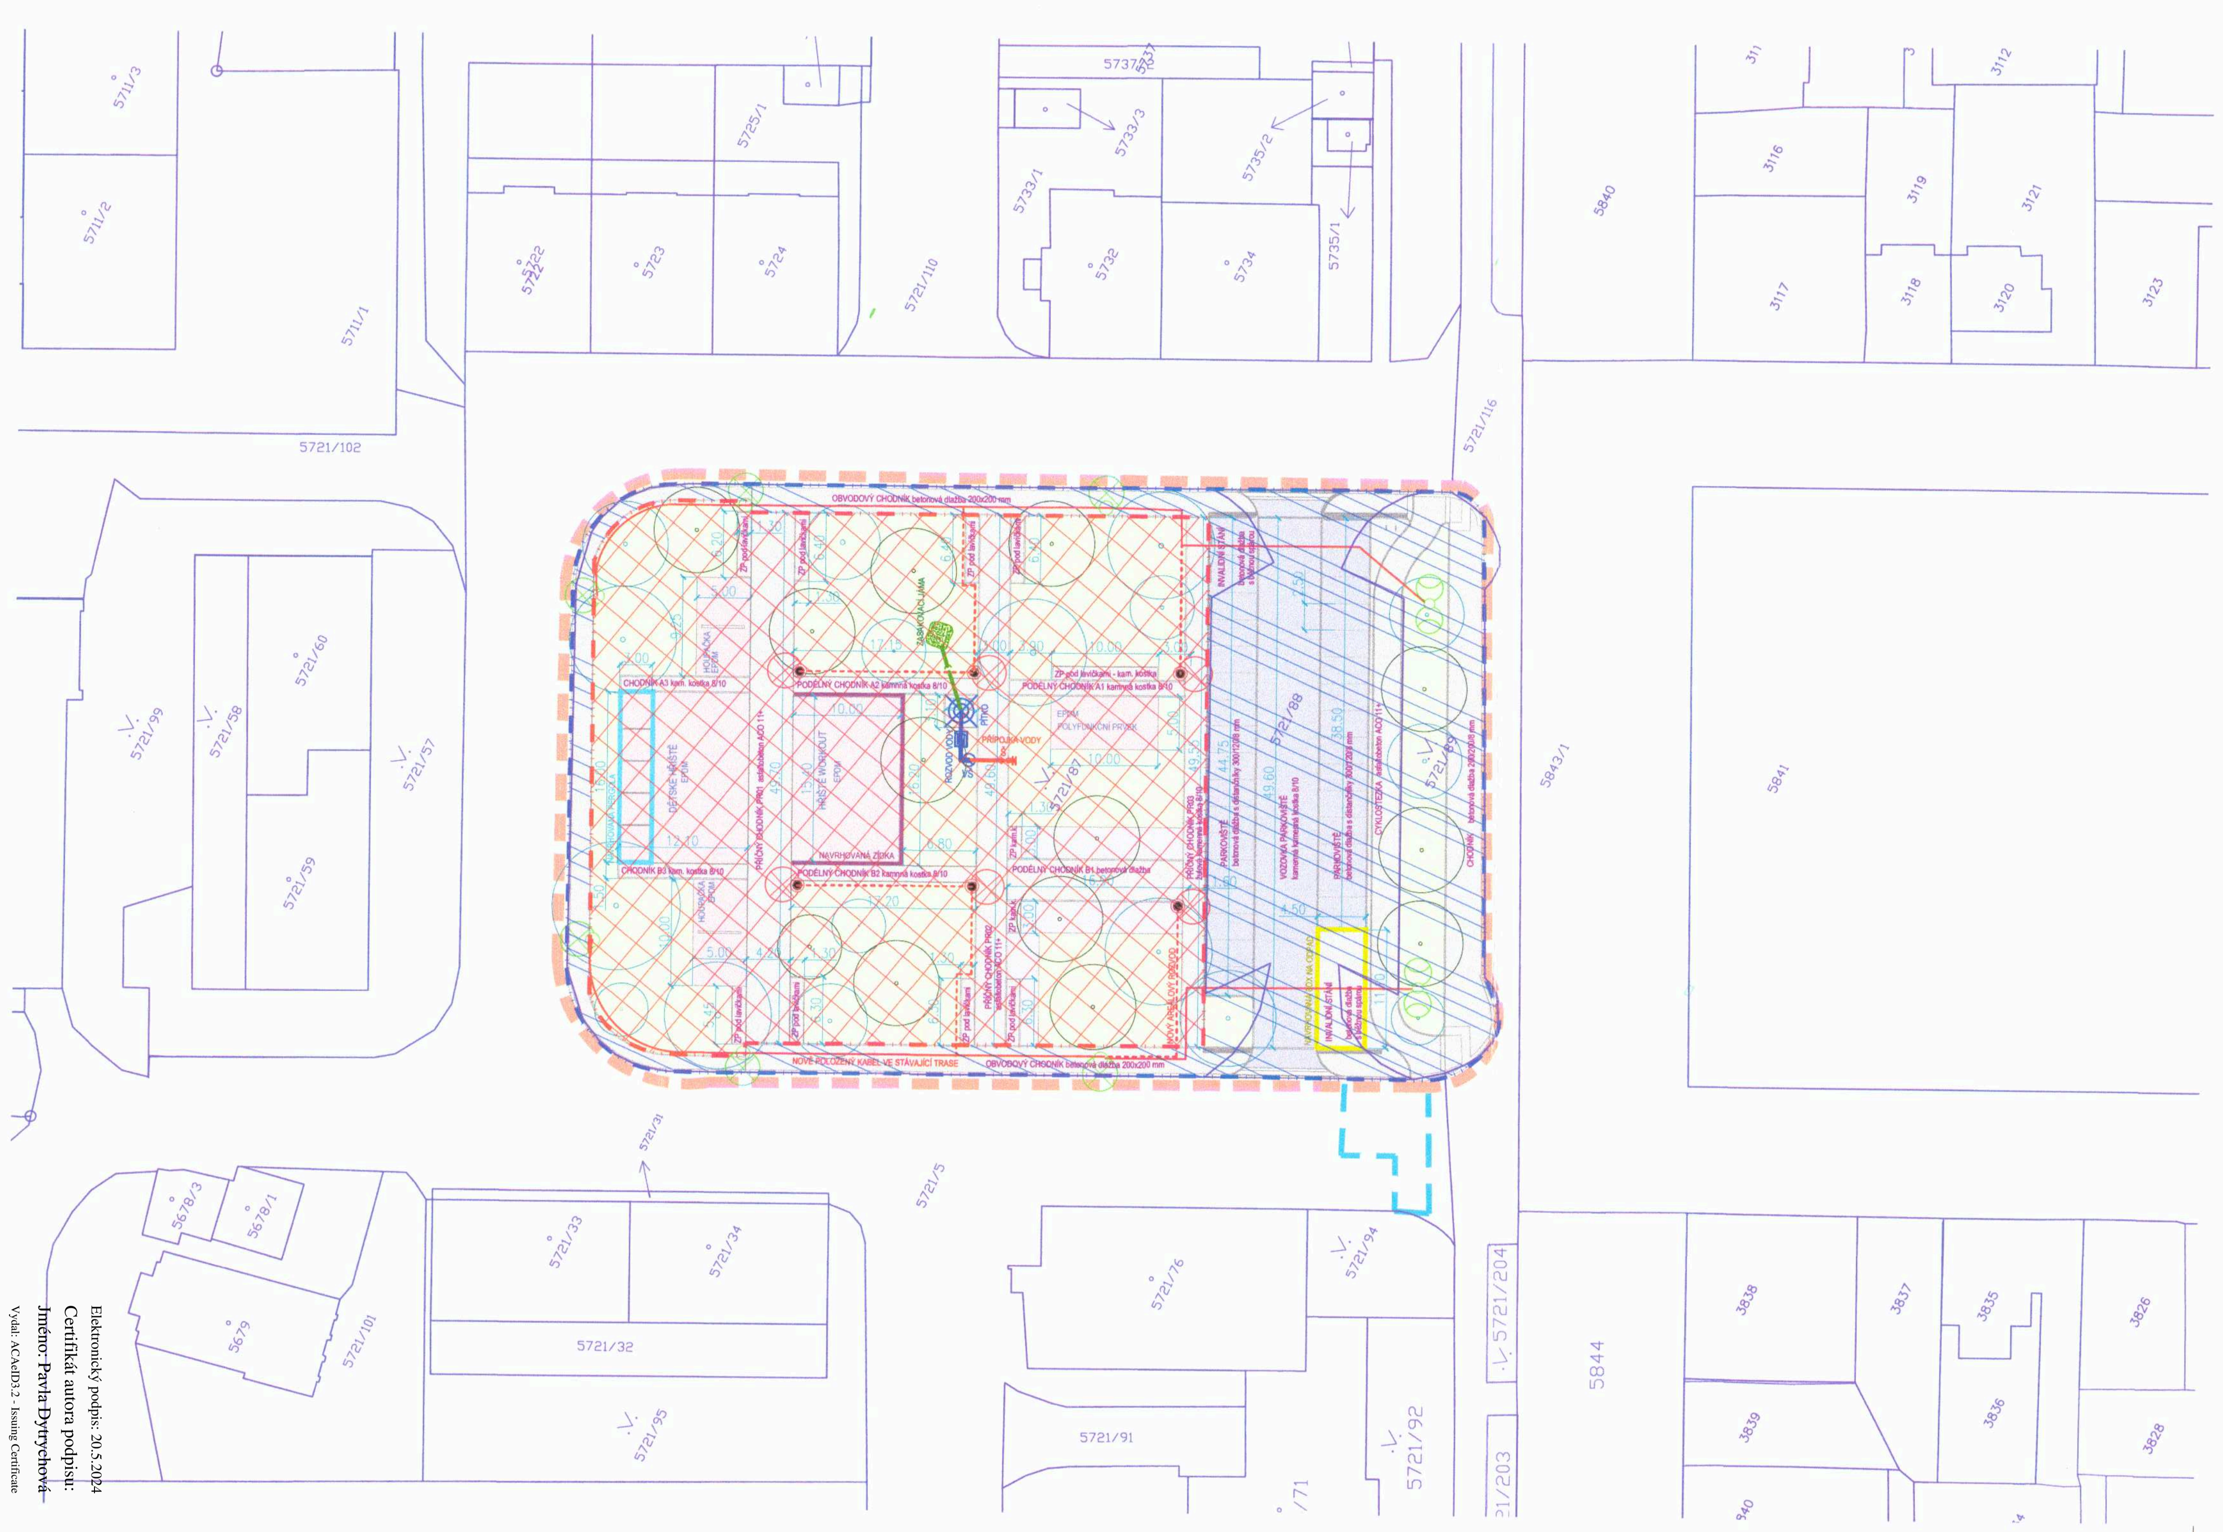

LEGENDA

HRANICE ŘEŠENÉHO ÚZEMÍ

HRANICE DOČASNÉHO ZÁBORU (doplnění dlažby a značení)

5841 KATASTRÁLNÍ ČÍSLA

KATASTRÁLNÍ MAPA

STÁVAJÍCÍ STROMY PONECHANÉ

NAVRHOVANÉ ŘEŠENÍ

dotčené pozemky stavbou: p.č. 5721/87, 5721/88, 5721/89, 5721/116, 5721/5 katastrální území Záběhlice [732117]

vlastnické právo: Hlavní město Praha, Mariánské náměstí 2/2, Staré Město, 11000 Praha 1

POLOHOPIS NÁVRH

NAVRHOVANÁ PERGOLA

NAVRHOVANÁ ZÍDKA

NAVRHOVANÝ BOX PRO TŘÍDĚNÝ ODPAD

NAVRHOVANÁ AREÁLOVÝ ROZVOD ELEKTRO - VO

AREÁLOVÝ ROZVOD ELEKTRO - VO
nový kabel ve stávající trase původního

NAVRHOVANÝ NOVÝ STOŽÁR VO

NAVRHOVANÁ PŘÍPOJKA VODY - VEŘEJNÁ ČÁST

AREÁLOVÝ ROZVOD VODY

VŠ VODOMĚRNÁ ŠACHTA

AŠ ARMATURNÍ ŠACHTA

NAVRHOVANÁ ODTOK - VSAKOVÉ POLE

PÍTKO S DÁVKOVACÍM TLAČNÝM VÝTOKEM

NAVRHOVANÁ ZPEVNĚNÉ PLOCHY - PĚŠÍ

NAVRHOVANÁ ZPEVNĚNÉ PLOCHY - HŘIŠTĚ

NAVRHOVANÁ ZPEVNĚNÉ PLOCHY - AUTOMOBIL/ PARKOVIŠTĚ

VYTRVALÉ VÝSADBY - KVETOUCÍ ZÁHONY

TRAVNATÉ PLOCHY

NAVRHOVANÝ STROM

PŘEDPOKLÁDANÉ BUDOUCÍ MAJETKOPRÁVNÍ VZTAHY

DO SPRÁVY TSK

DO SPRÁVY MČ PRAHA 4

Hlavní město Praha
Odbor evidence majetku MHMP – odd. výkonu vlastnických práv

Souhlasí se stavebním záměrem

Záběhlice, "Revitalizace Roztylského náměstí sever"

Specifikace souhlasu a jeho podmínek ve vyjádření ze dne 16.5.2024

Č. j. MHMP 889760/2024

Sp. zn. S-MHMP 262547/2024

PODEPSÁNO ELEKTRONICKY

Mgr. Pavla Dytrychová
ředitelka odboru evidence majetku MHMP

ŘEŠENÉ ÚZEMÍ VIZ SOUPIS KATASTRÁLNÍCH ČÍSEL

Souřadnicový systém: S-JTSK
Výškový systém: Bpv

INVESTOR :	MĚSTSKÁ ČÁST PRAHA 4	
SÍDLO:	Antala Staška 2059/80b, Praha 4	IČO: 00063584 DIČ: CZ00063584
AKCE :	REVITALIZACE ROZTYLSKÉHO NÁMĚSTÍ SEVER, PRAHA 4	
STUPEŇ :	DOKUMENTACE PRO SPOLEČNÉ POVOLENÍ (DUR/DSP)	DATUM : 01/2022

ČÁST DOKUMENTACE : SITUAČNÍ VÝKRES

GENERÁLNÍ PROJEKTANT: ATELIÉR ZAHRADNÍ A KRAJINÁŘSKÉ ARCHITEKTURY OPLETALOVA 6 602 00 BRNO Tel/fax : 542 214 768 e-mail : zsendler@seznam.cz HLAVNÍ PROJEKTANT : Ing. ZDENEK SENDLER VYPRACOVAL: Ing. RADKA TÁBOROVÁ, IČ 74904621	PROJEKTANT PROFESNÍ ČÁSTI:	RAZÍTKO	PARÉ
VÝKRES : SITUACE - ZÁKRES		1:500	S

Elektronický podpis: 20.5.2024
Certifikát autora podpisu:
Jméno: Pavla Dytrychová
Vydal: ACAeID3.2 - Issuing Certificate
Platnost do: 21.2.2025 10:09 +01:00