


DETAIL 1  
ZAATIKOVÝ ŽLAB  
M 1:10

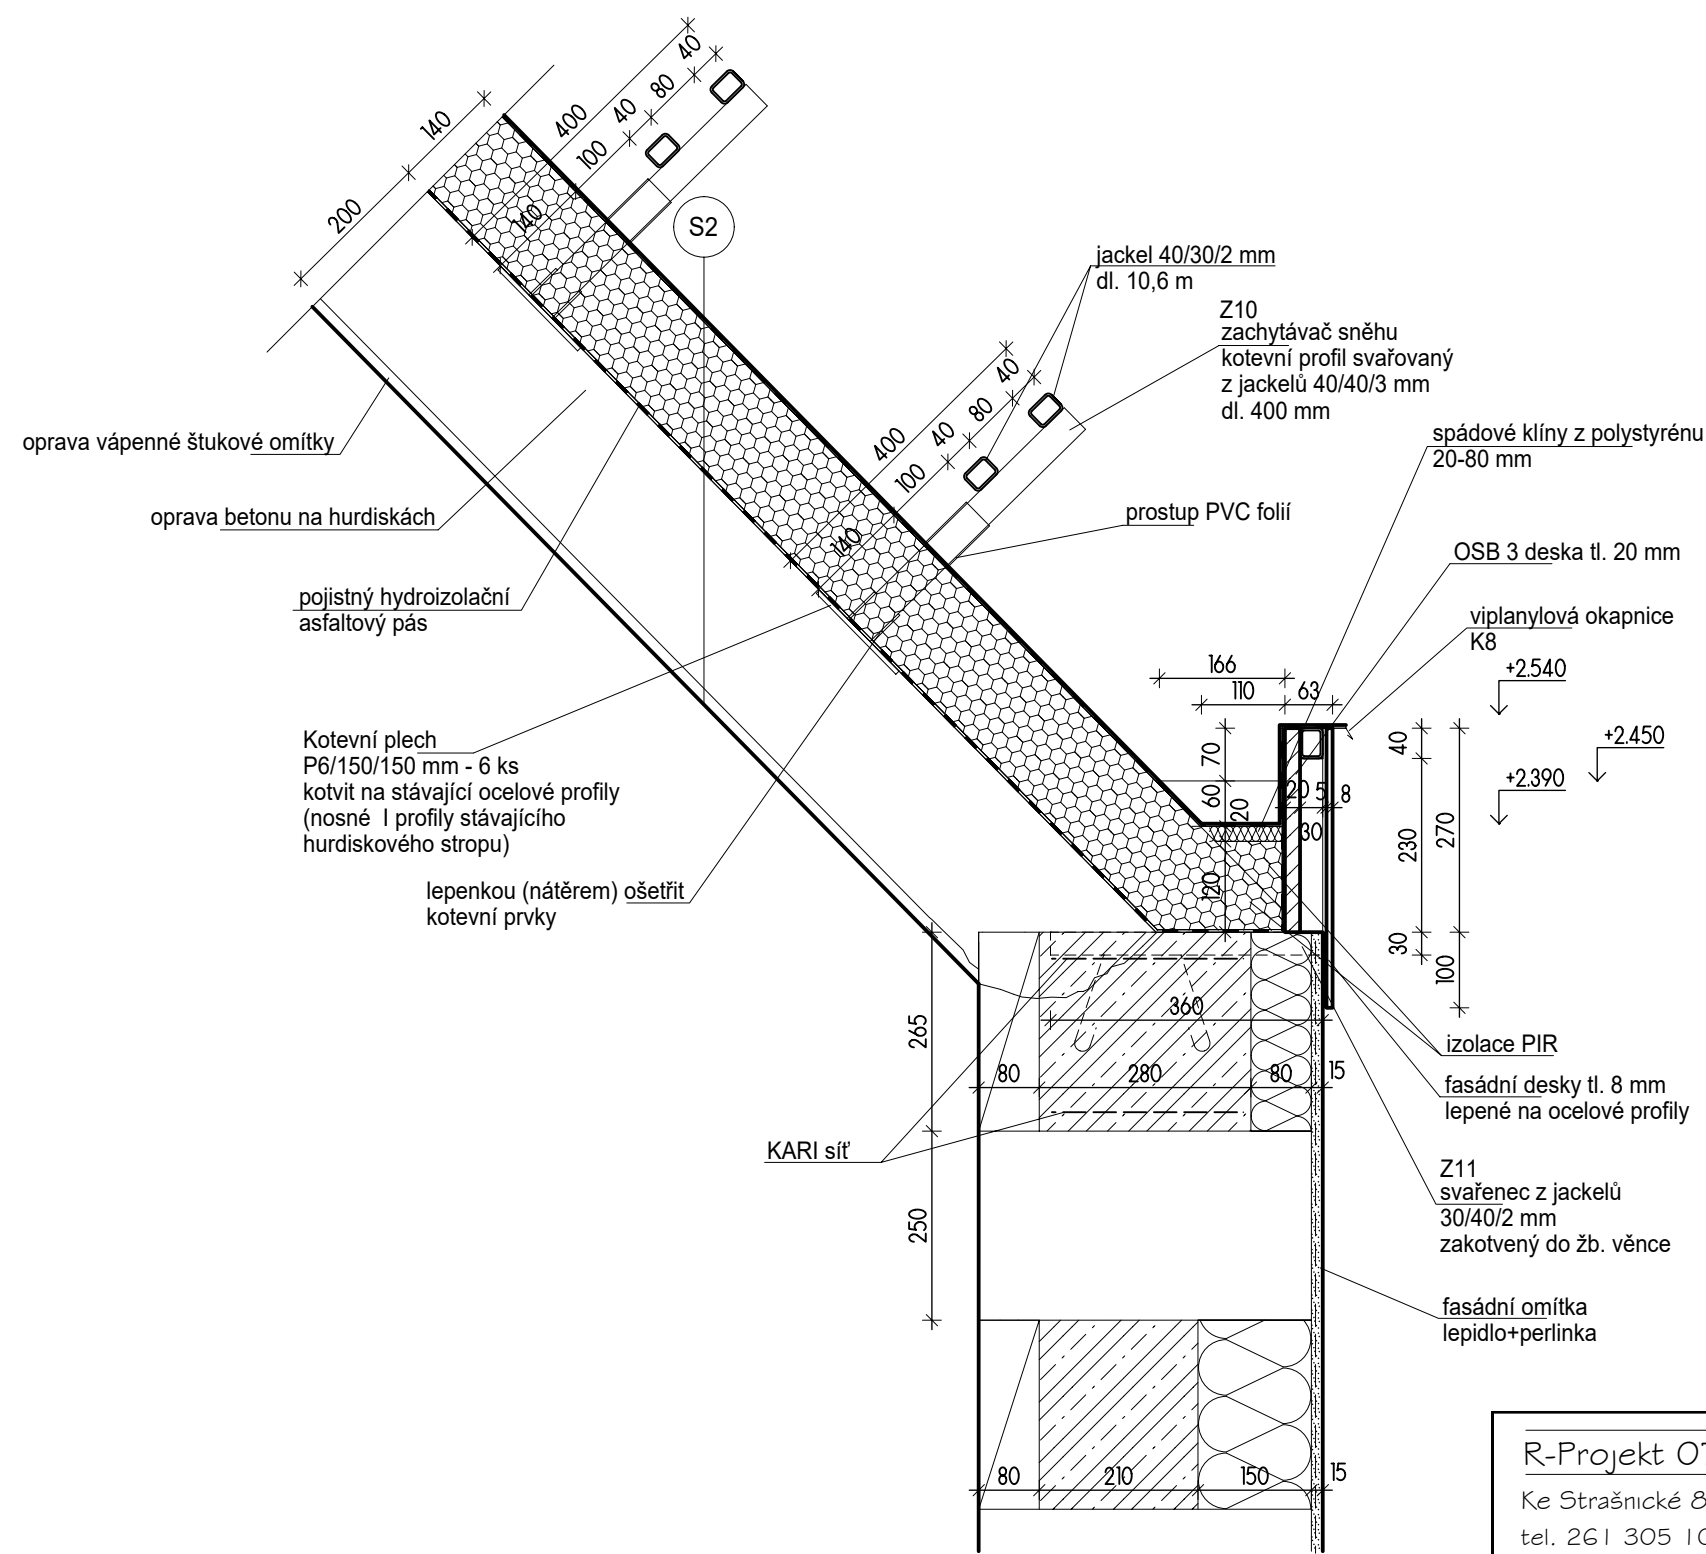

R-Projekt 07 Praha s.r.o.  Ke Strašnické 8/1795, Praha 10 tel. 261 305 100, 261 305 101 e-mail: jiri.padevet@rprojekt07.cz	AKCE Stavební úpravy objektu bez č.p./č.ev. na pozemcích parc. č. 140/114 a 140/115 ul. Nad Koupadly, Praha 4, k.ú. Lhotka	VED.PROJ.		ING. JIŘÍ PADEVĚT	
		ZODP.PROJ.		ING. JIŘÍ PADEVĚT	
		SPOLUPR.		ING. KLÁRA BÁŠOVÁ BŘETISLAV HORÁK	
		ZAK.Č.		0004 0258 40	
		STUPEŇ		DPS	
OBJEDNAVATEL  Úřad městské části Praha 4 Antala Staška 2059/80b 140 46 Praha 4 - Krč	VÝKRES  Detail 1 Zaatikový žlab	FORM.		A4	
		MĚŘ.:		1:10	
		DATUM		07/2025	
		D.1.1.3		4.1	
		AS			
		PROFESE		VÝKRES	