




Pohled 1

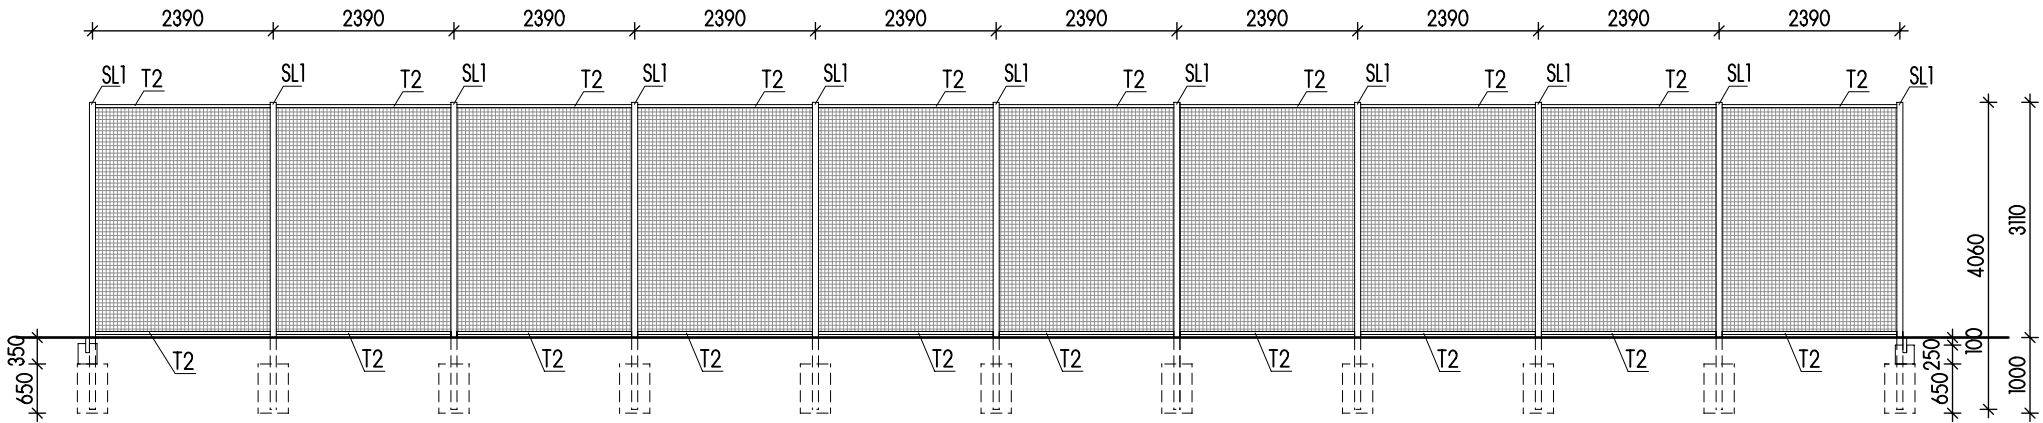


Pohled 2

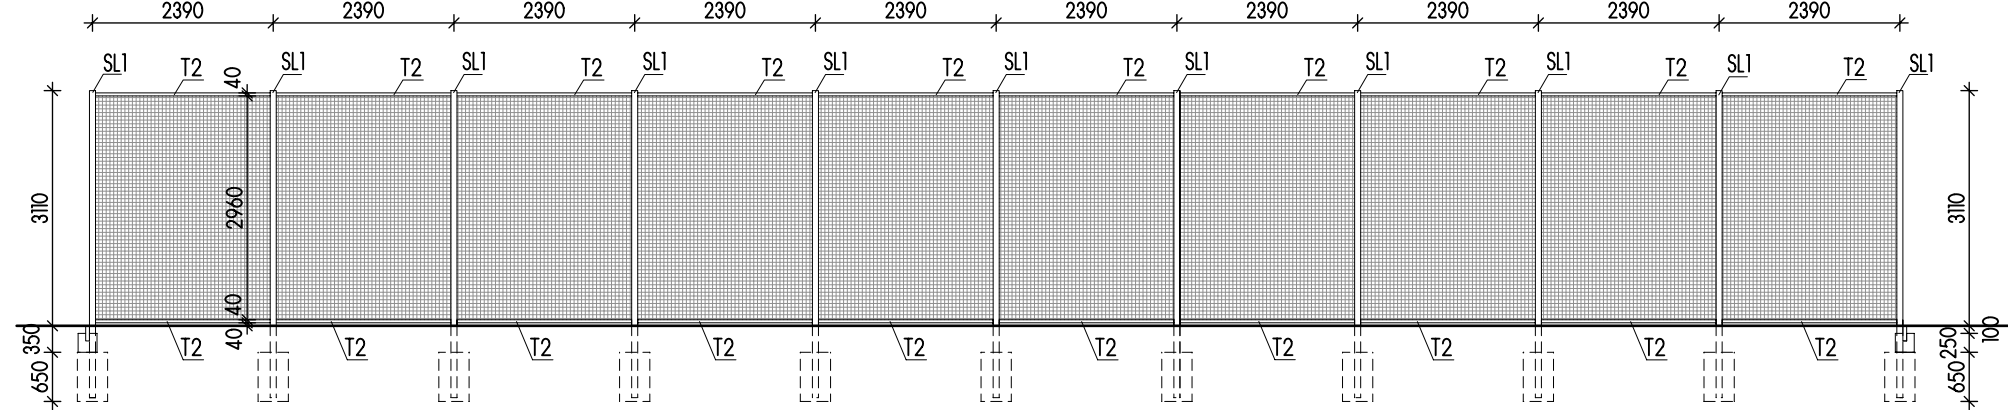


Pohled 3

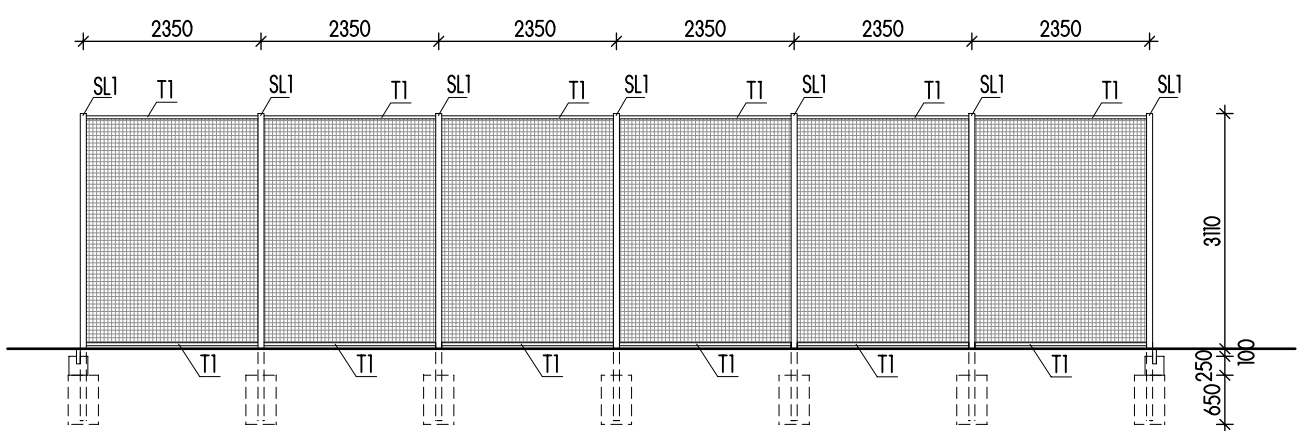

Pohled 4

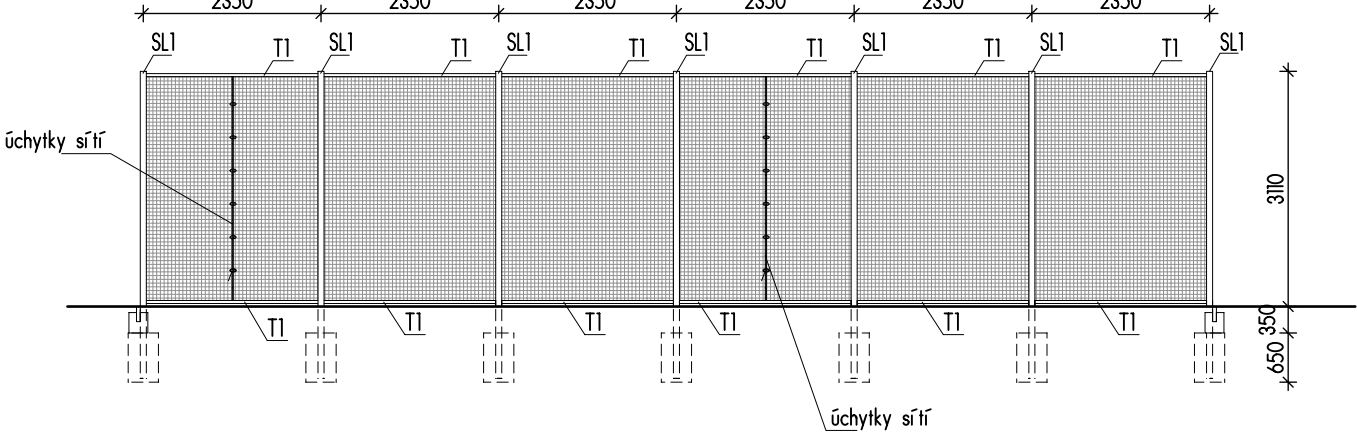

Legenda:

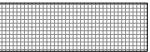 - síť PP 4 mm s oky 45x45 mm v barvě černé

SL1 - sloupek jackel 80/80/4,
žárově pozinkovaný
- v. 3,11 m + zapuštění 1,00 m
- 32 ks

SL2 - volejbalový sloupek ø 102 x 2 mm,
žárově pozinkovaný
- v. 2,55 m + zapuštění 1,0 m
- 2 ks

T1 - vodící tyč ø 40 mm, pro uchycení sítě
- dl. 2,27 m - 24 ks

T2 - vodící tyč ø 40 mm, pro uchycení sítě
- dl. 2,31 m - 40 ks

Poznámka:

- sloupky budou ukotveny do betonových patek
 - rozměry patek 400x400x650 mm, SH= -1,00, HH= -0,35
 - sloupky jsou kótovány na střed
 - přístup na hřiště - překryvem sítě
 - výškové kóty označují výšku upraveného terénu
- SH = spodní hrana
HH = horní hrana

<div>R-Projekt 07 Praha s.r.o.</div> <div>Ke Strašnické 8/1795, Praha 10</div> <div>tel. 261 305 100, 261 305 101</div> <div>e-mail: jiri.padevet@rprojekt07.cz</div>	AKCE	VED.PROJ.		ING. JIŘÍ PADEVĚT	
		ZODP.PROJ.		ING. JIŘÍ PADEVĚT	
		SPOLUPR.		ING. KLÁRA BÁŠOVÁ BŘETISLAV HORÁK	
		ZAK.Č.		0004 0258 40	
OBJEDNAVATEL	VÝKRES	Hřiště na volejbal, nohejbal badminton Pohledy			
		STUPEŇ DPS		D.1.1.3	3.4
		FORM. 2A4			
		MĚŘ. 1:100			
		DATUM 07/2025		PROFESE	ČÍSLO
Úřad městské části Praha 4 Antala Staška 2059/80b Praha 4 - 140 49					