



Váš dopis zn.: elektronické podání  
Ze dne: 18.03.2025  
Naše zna ka: REVE/20250318-005/ES

**FURE, s.r.o.**

Hlubocká 710/4  
15800 Praha

Vy izuje: Dušan Taká  
Telefon: 602 784 131  
E-mail: dusan.takac@veolia.com  
Datum: 19.03.2025

**Slou ené vyjád ení k existenci sítí**  
provozovaných spole ností  
**Veolia Energie R, a.s. a Veolia Energie Praha, a.s.**

Název akce:	Revitalizace koupališť Lhotka Praha 4 II. ETAPA – 2. ÁST		
Lokaliza ní údaje:	Okres:	Hlavní m sto Praha	
	Obec:	Praha	
	Název k.ú.:	Lhotka	
Zájmové území:	Vymezeno v situaci uvedené v p íloze		
Kontaktní osoba:	Ing. Elena Kuku ková		
Kontaktní údaje: tel., e-mail	603718625, fure@fure.cz		
Platnost vyjád ení:	1 rok ode dne vyhotovení 19.03.2025		

Ve Vámi vyzna eném zájmovém území

**nedojde k dot ení**

za ízení ve správ Veolia Energie R, a.s.

**a**

**nedojde k dot ení**


za ízení ve správ Veolia Energie Praha, a.s.

**Ing. Miroslav Huszák**  
Vedoucí útvaru ízení distribuce  
Veolia Energie R, a.s., Region echy

Tel.: +420 221 511 964  
E-mail: miroslav.huszak@veolia.com

**Jan Zdrálek**  
editel spole nosti  
Veolia Energie Praha, a.s.

Tel.: + 420 266 752 600  
E-mail: jan.zdralek@veolia.com

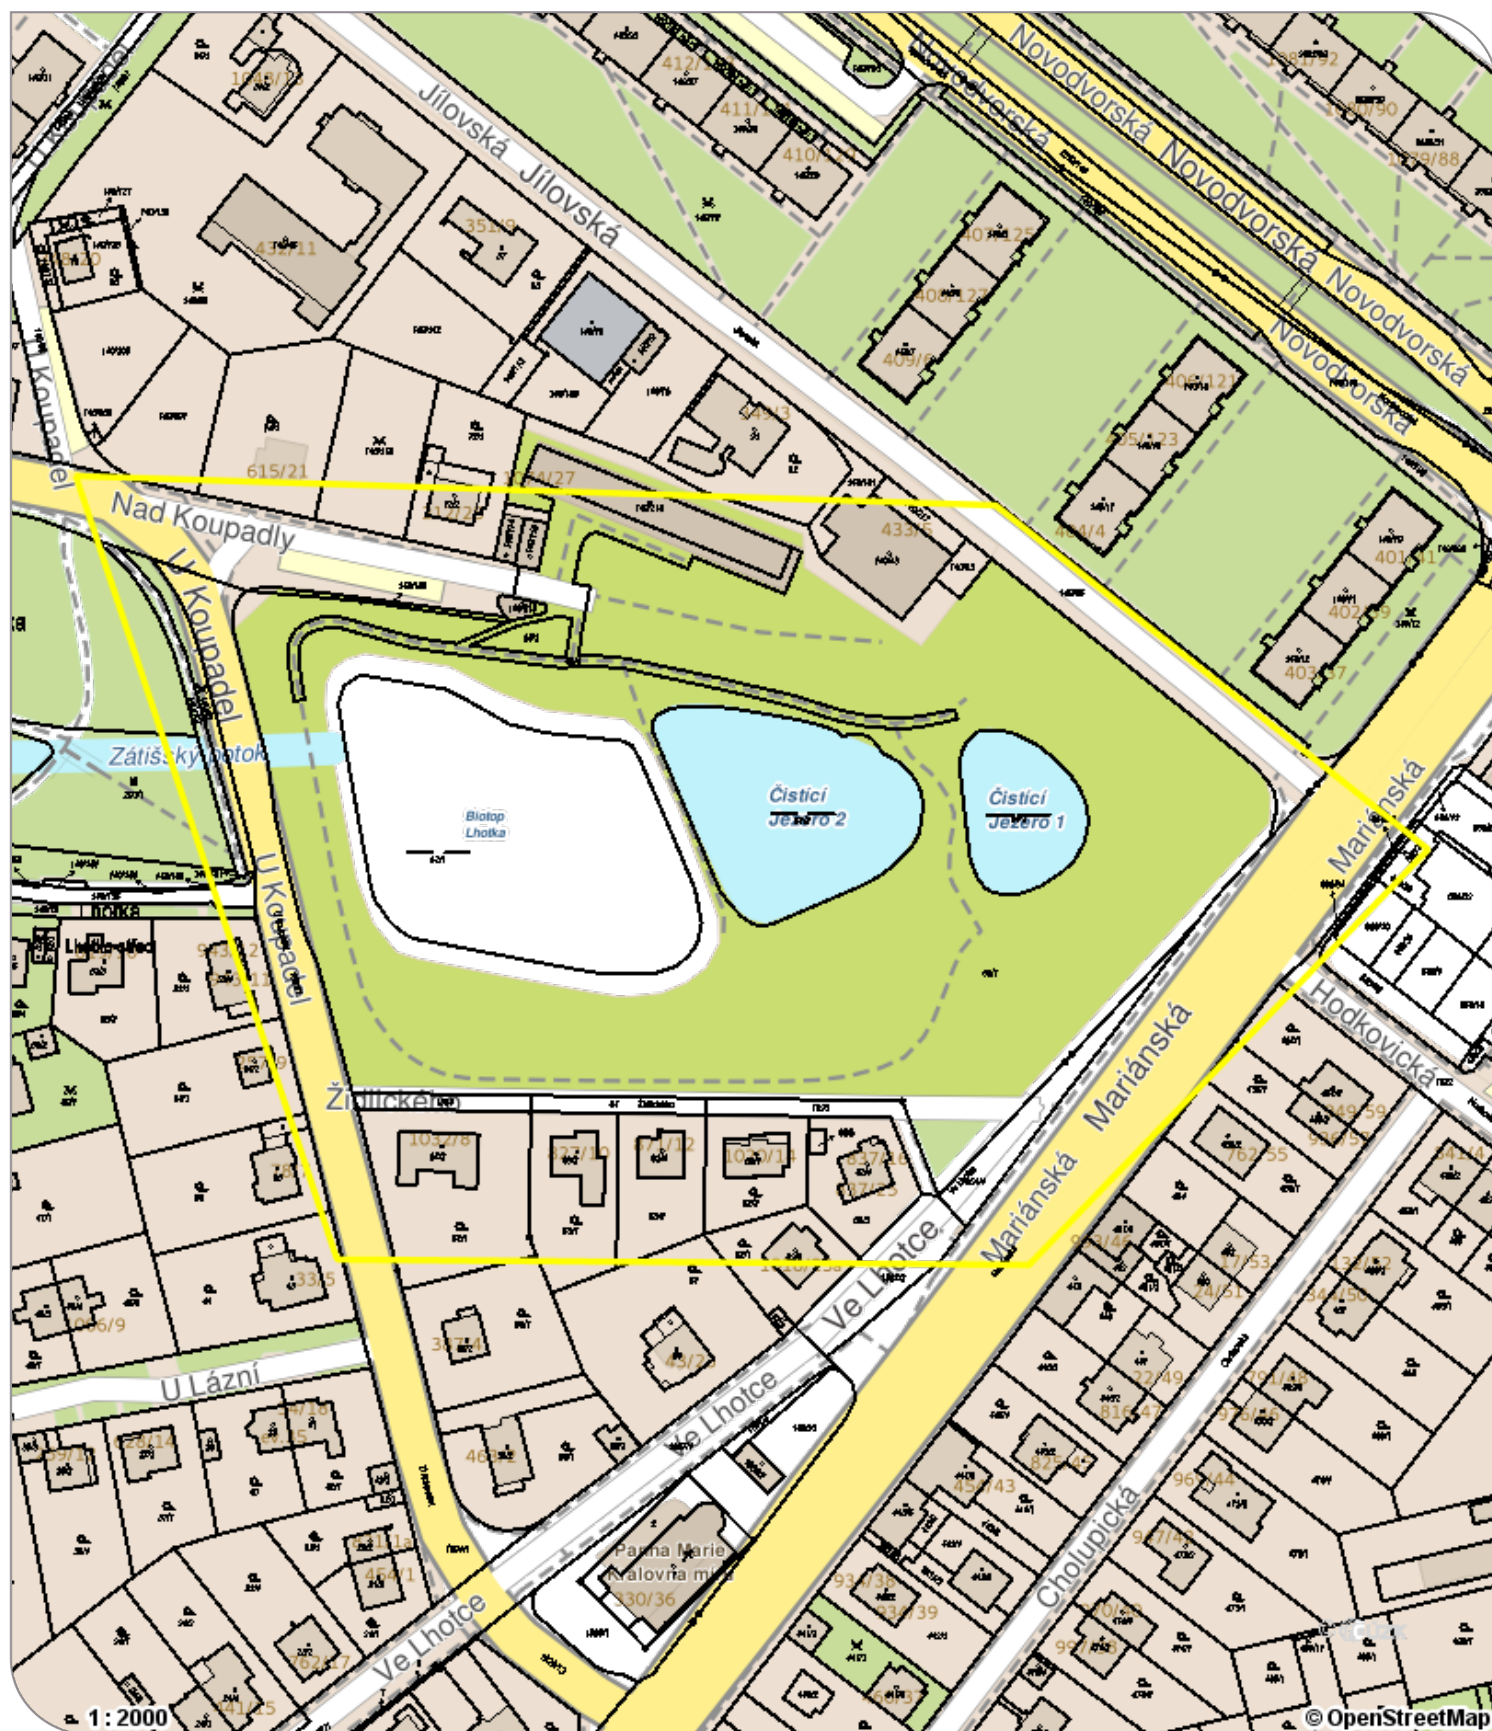

Příloha .1 - situace stanoviště Veolia Energie R, a.s.


Zpracoval: Dušan Taká

Stav ke dni: 19.03.2025

Legenda:

- Tepelné podzemní rozvody
- Tepelné nadzemní rozvody
- Ostatní podzemní rozvody
- Ostatní nadzemní rozvody
- Stavební objekt
- Vymezené zájmové území



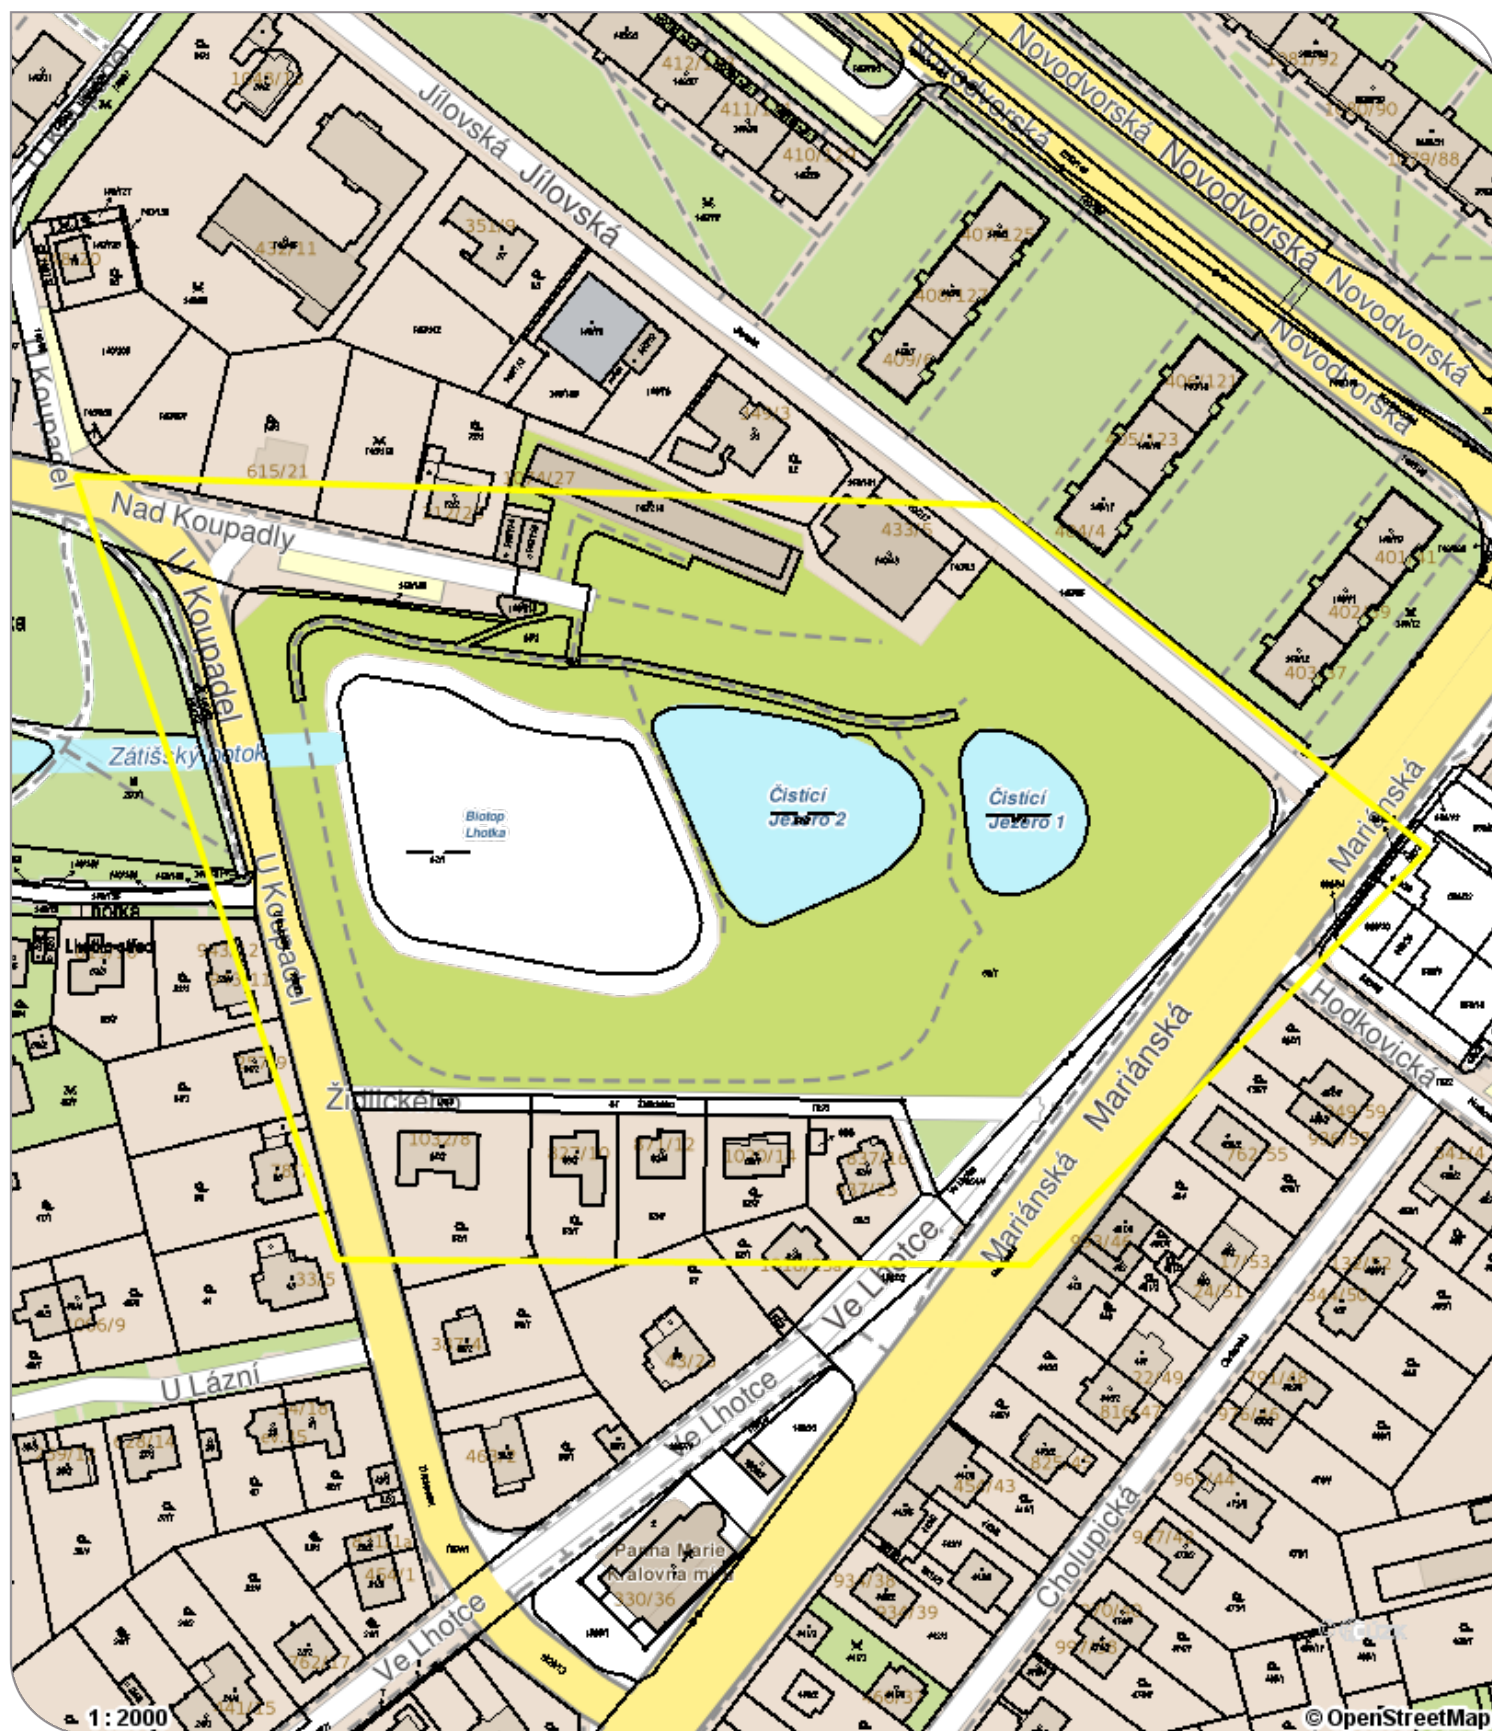

Příloha .2 - situace stanoviště Veolia Energie Praha, a.s.

Zpracoval: Dušan Taká

Stav ke dni: 19.03.2025

Legenda:

- Tepelné podzemní rozvody
- Tepelné nadzemní rozvody
- Ostatní podzemní rozvody
- Ostatní nadzemní rozvody
- Stavební objekt
- Vymezené zájmové území