


PŮDORYS ZÁKLADŮ – LEŽATÁ KANALIZACE

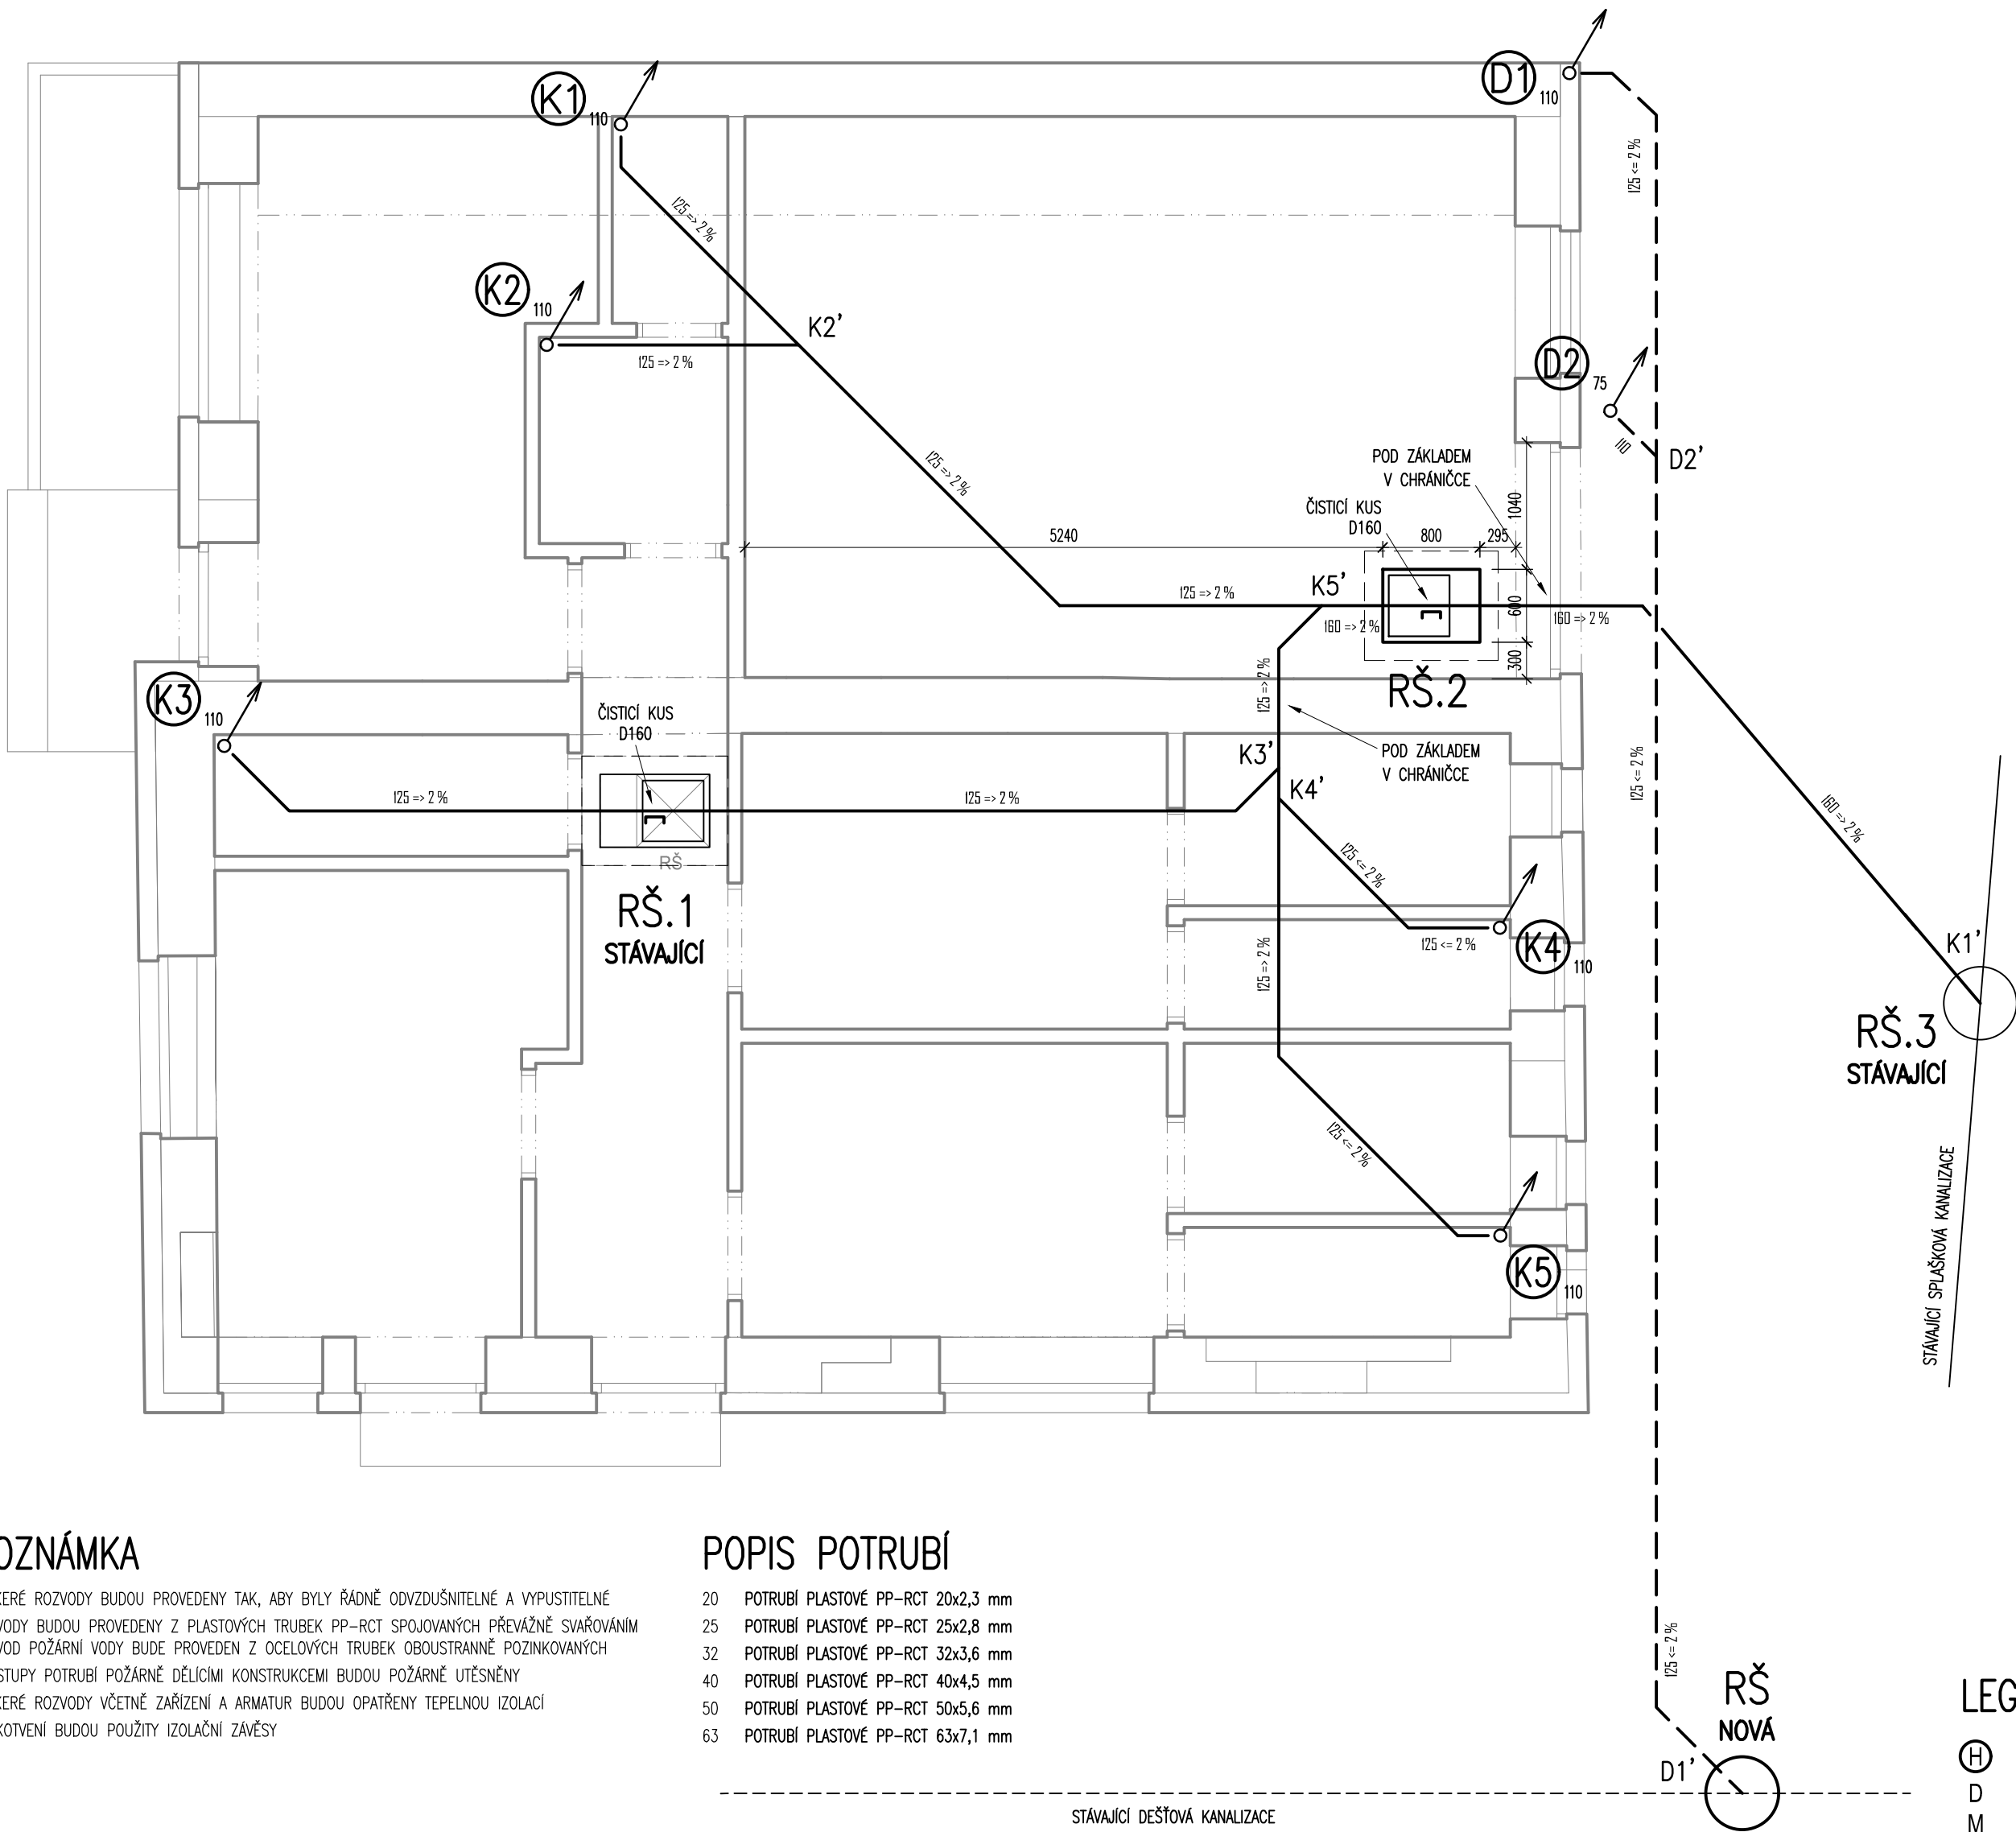

POZNÁMKA

VEŠKERÉ ROZVODY BUDOU PROVEDENY TAK, ABY BYLY ŘÁDNĚ ODVZDUŠNITELNÉ A VYPUSTITELNÉ
ROZVOD POŽÁRNÍ VODY BUDE PROVEDEN Z OCELOVÝCH TRUBEK OBOUSTRANNĚ POZINKOVANÝCH
PROSTUPY POTRUBÍ POŽÁRNĚ DĚLIČIMI KONSTRUKCEMI BUDOU POŽÁRNĚ UTĚSNĚNY
VEŠKERÉ ROZVODY VČETNĚ ZAŘÍZENÍ A ARMATUR BUDOU OPATŘENY TEPELNOU IZOLACÍ
KE KOTVENÍ BUDOU POUŽITY IZOLAČNÍ ZAVĚSY

POPIS POTRUBÍ

- 20 POTRUBÍ PLASTOVÉ PP-RCT 20x2,3 mm
- 25 POTRUBÍ PLASTOVÉ PP-RCT 25x2,8 mm
- 32 POTRUBÍ PLASTOVÉ PP-RCT 32x3,6 mm
- 40 POTRUBÍ PLASTOVÉ PP-RCT 40x4,5 mm
- 50 POTRUBÍ PLASTOVÉ PP-RCT 50x5,6 mm
- 63 POTRUBÍ PLASTOVÉ PP-RCT 63x7,1 mm

LEGENDA ZAŘÍZENÍ

- UZAVÍRACÍ KULOVÝ KOHOUT
- TEPLOMĚR
- TLAKOMĚR
- PLNÍČÍ A VYPOUŠTĚČÍ KOHOUT
- KULOVÝ KOHOUT SE ZAJIŠTĚNÍM
- POJISTNÝ VENTIL
- ZPĚTNÁ KLAPOKA
- MEZIPŘÍRUBOVÁ UZAVÍRACÍ KLAPOKA
- KULOVÝ KOHOUT S FILTREM
- REDUKČNÍ VENTIL

LEGENDA ARMATUR

- KK20
- MK25
- PV20 8 bar
- ZK20
- UK65
- FK20
- RV20 8 bar
- RŠ15
- TV15
- 22/600-900
- UZAVÍRACÍ KULOVÝ KOHOUT 3/4" (DN20)
- UZAVÍRACÍ KOHOUT SE ZAJIŠTĚNÍM DN25 (1")
- POJISTNÝ VENTIL 3/4" (DN20) S OTEVÍRACÍM PŘETLAKEM 8 BAR
- ZPĚTNÁ KLAPOKA 3/4" (DN20)
- MEZIPŘÍRUBOVÁ UZAVÍRACÍ KLAPOKA DN65
- UZAVÍRACÍ KULOVÝ KOHOUT S FILTREM NEČISTOT 5/4" (DN32)
- REDUKČNÍ VENTIL 3/4" (DN20) S VÝSTUPEM MAX 8 BAR
- PŘIPOJOVACÍ ŠROUBENÍ S UZAVÍRACÍ A REGULAČNÍ FUNKCÍ, DN15
- TERMOSTATICKÝ RADIÁTOROVÝ VENTIL, DN15
- DESKOVÉ OCELOVÉ OTOPNÉ TĚLESO KORADO RADIK KLASIK
- TYP 22, VÝŠKA 600mm, DÉLKA 900mm

LEGENDA ARMATUR


- UZAVÍRACÍ KOHOUT (KK)
- UZAV. KOHOUT S VYPOUŠTĚNÍM (KKV)
- ZPĚTNÁ KLAPOKA (ZK)
- VODOMĚR
- RUČNÍ REGULAČNÍ VENTIL (RRV)
- TERMOSTATICKÝ OMEZOVAČ PRŮTOKU
- VYPOUŠTĚČÍ KOHOUT (VK)
- ČISTICÍ KUS (ČK)
- PONORNÉ KALOVÉ ČERPADLO

LEGENDA POTRUBÍ

- OTOPNÁ VODA – PŘÍVOD
- OTOPNÁ VODA – ZPÁTEČKA
- STUDENÁ VODA (SV)
- TEPLÁ VODA (TV)
- CIRKULACE TEPLÉ VODY (TV-C)
- POŽÁRNÍ VODA (PV)
- ZEMNÍ PLYN (ZP)
- ZEM. PLYN – ODVZDUŠNĚNÍ
- KANALIZACE SPLAŠKOVÁ
- KANALIZACE DEŠŤOVÁ
- POTRUBÍ Z TRUBEK OCELOVÝCH DN25
- POTRUBÍ PLASTOVÉ PP-RCT EVO S 4 25x2,8 mm
- POTRUBÍ OPATŘENO TEPELNOU IZOLACÍ

LEGENDA ZNAČENÍ

- POŽÁRNÍ HYDRANT
- DŘEZ
- MYČKA
- PITKO
- SPRCHA
- UMYVADLO
- PODLAHOVÁ VPUST
- VÝLEVKA
- ZÁCHOD
- ZAHRADNÍ KOHOUT (NEZÁMRZNÝ)
- STOUPAČKA DEŠŤOVÉ KANALIZACE
- STOUPAČKA POŽÁRNÍHO VODOVODU
- STOUPAČKA SPLAŠKOVÉ KANALIZACE
- STOUPAČKA VODOVODU

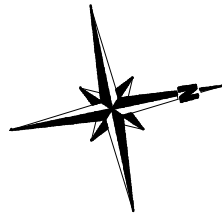

<div>R-Projekt 07 Praha s.r.o.</div> <div>Ke Strašnické 8/1795, Praha 10 tel. 261 305 100, 261 305 101 e-mail: jiri.padevet@rprojekt07.cz</div>	<div>AKCE</div> <div>Stavební úpravy objektu bez č.p./č.ev. na pozemcích parc. č. 140/114 a 140/115 ul. Nad Koupadly, Praha 4, k.ú. Lhotka</div>	VED.PROJ.		ING. JIŘÍ PADEVĚT	
		ZODP.PROJ.		ING. MICHAL PÁVEK	
		ZAK.Č.		0004 0258 40	
<div>OBJEDNAVATEL</div> <div>Úřad městské části Praha 4 Antala Staška 2059/80b Praha 4 - 140 49</div>	<div>VÝKRES</div> <div>Kanalizace - základy NAVRHOVANÝ STAV</div>	STUPEŇ DPS		D.1.4	1.3
		FORM. 6x A4			
		MĚŘ. 1:50		ZTI	
		DATUM 06/2025		PROFESE	
				ČÍSLO	