

R–Projekt 07 Praha s.r.o. Ke Strašnické 8/1795, Praha 10 tel. 261 305 100, 261 305 101 email: jiri.padevet@projekt.cz	AKCE Stavební úpravy objektu bez č.p./č.ev. na pozemcích parc. č. 140/114 a 140/115 ul. Nad Koupadly, Praha 4, k.ú. Lhotka	VED.PROJ.		ING. JIŘÍ PADEVĚT	
		ZODP.PROJ.		JIŘÍ FLOSMAN	
		SPOLUPR.			
		ZAK.Č.		0004 0258 40	
OBJEDNAVATEL Úřad městské části Praha 4 Antala Staška 2059/80b Praha 4 - 140 49	VÝKRES Schéma rozvaděče R1	STUPEŇ DPS		D.1.4 E	05
		FORM.			
		MĚŘ.: 1: N			
		DATUM 06/2025		PROFESE	VÝKRES

	1	2	3	4	5	6	7	8	9	10	11	12	13	14	15	16	17	
A																		
B																		
C																		
D																		
E																		
F																		
G																		
H																		
I																		
J																		
K																		
	1	2	3	4	5	6	7	8	9	10	11	12	13	14	15	16	17	

ROZVADĚČ R1

DRUH ROZVADĚČE

ROZMĚRY

POLOHA

POŽÁRNÍ KLASIFIKACE

ZKRATOVÁ ODOLNOST

KRYTÍ

PŘÍVOD

VÝVODY

BARVA

: OCELOPLECHOVÝ

: 635x760x187

: POD OMÍTKOU

: N/A

: I_{ks} = 10kA

: IP30

: ZESHORA

: NAHORU

: RAL 7035 – ŠEDÁ

NAPÁJECÍ SÍŤ:

OCHRANA PŘED NEB.DOTYKOVÝM NAPĚTÍM

PROVEDENA DLE NORMY

ČSN 33 2000–4–41 ed.2 (8/ 2007)+Z1(4/ 2010):

ZÁKLADNÍ:

OCHRANNÁ OPATŘENÍ:

ZVÝŠENÁ:

DOPLŇKOVÁ:

3PEN,50Hz 400/ 230V, TN–S

IZOLACÍ, KRYTY NEBO PŘEPÁŽKY (viz.odst.411)

AUT. ODPOJENÍ OD ZDROJE (viz.odst.412),

UZEMNĚNÍ,POSPOJENÍ (viz.odst.415.2)

DVOJITÁ NEBO ZESÍLENÁ IZOLACE

PROUDOVÝM CHRÁNIČEM (viz.odst. 415.1)


VNĚJŠÍ VLIVY DLE ČSN 33 200–5–51 ed.3 (4/ 2010)+Z1(1/ 2014)

BEZPEČNOSTNÍ TABULKY :


0102 – POZOR, NAPĚTÍ ŽIVOTU NEBEZPEČNÉ

4301 – NEHAS VODOU ANI PĚNOVÝMI PŘÍSTROJI


Vypracoval: Jiří Flosman	AKCE: Stavební úpravy objektu parc. č. 140/114 a 140/115		Investor:	Listů: 6
Kontroloval: Jiří Flosman			Obsah:	List:
Datum : 07/2025			ROZVADĚČ R1	2

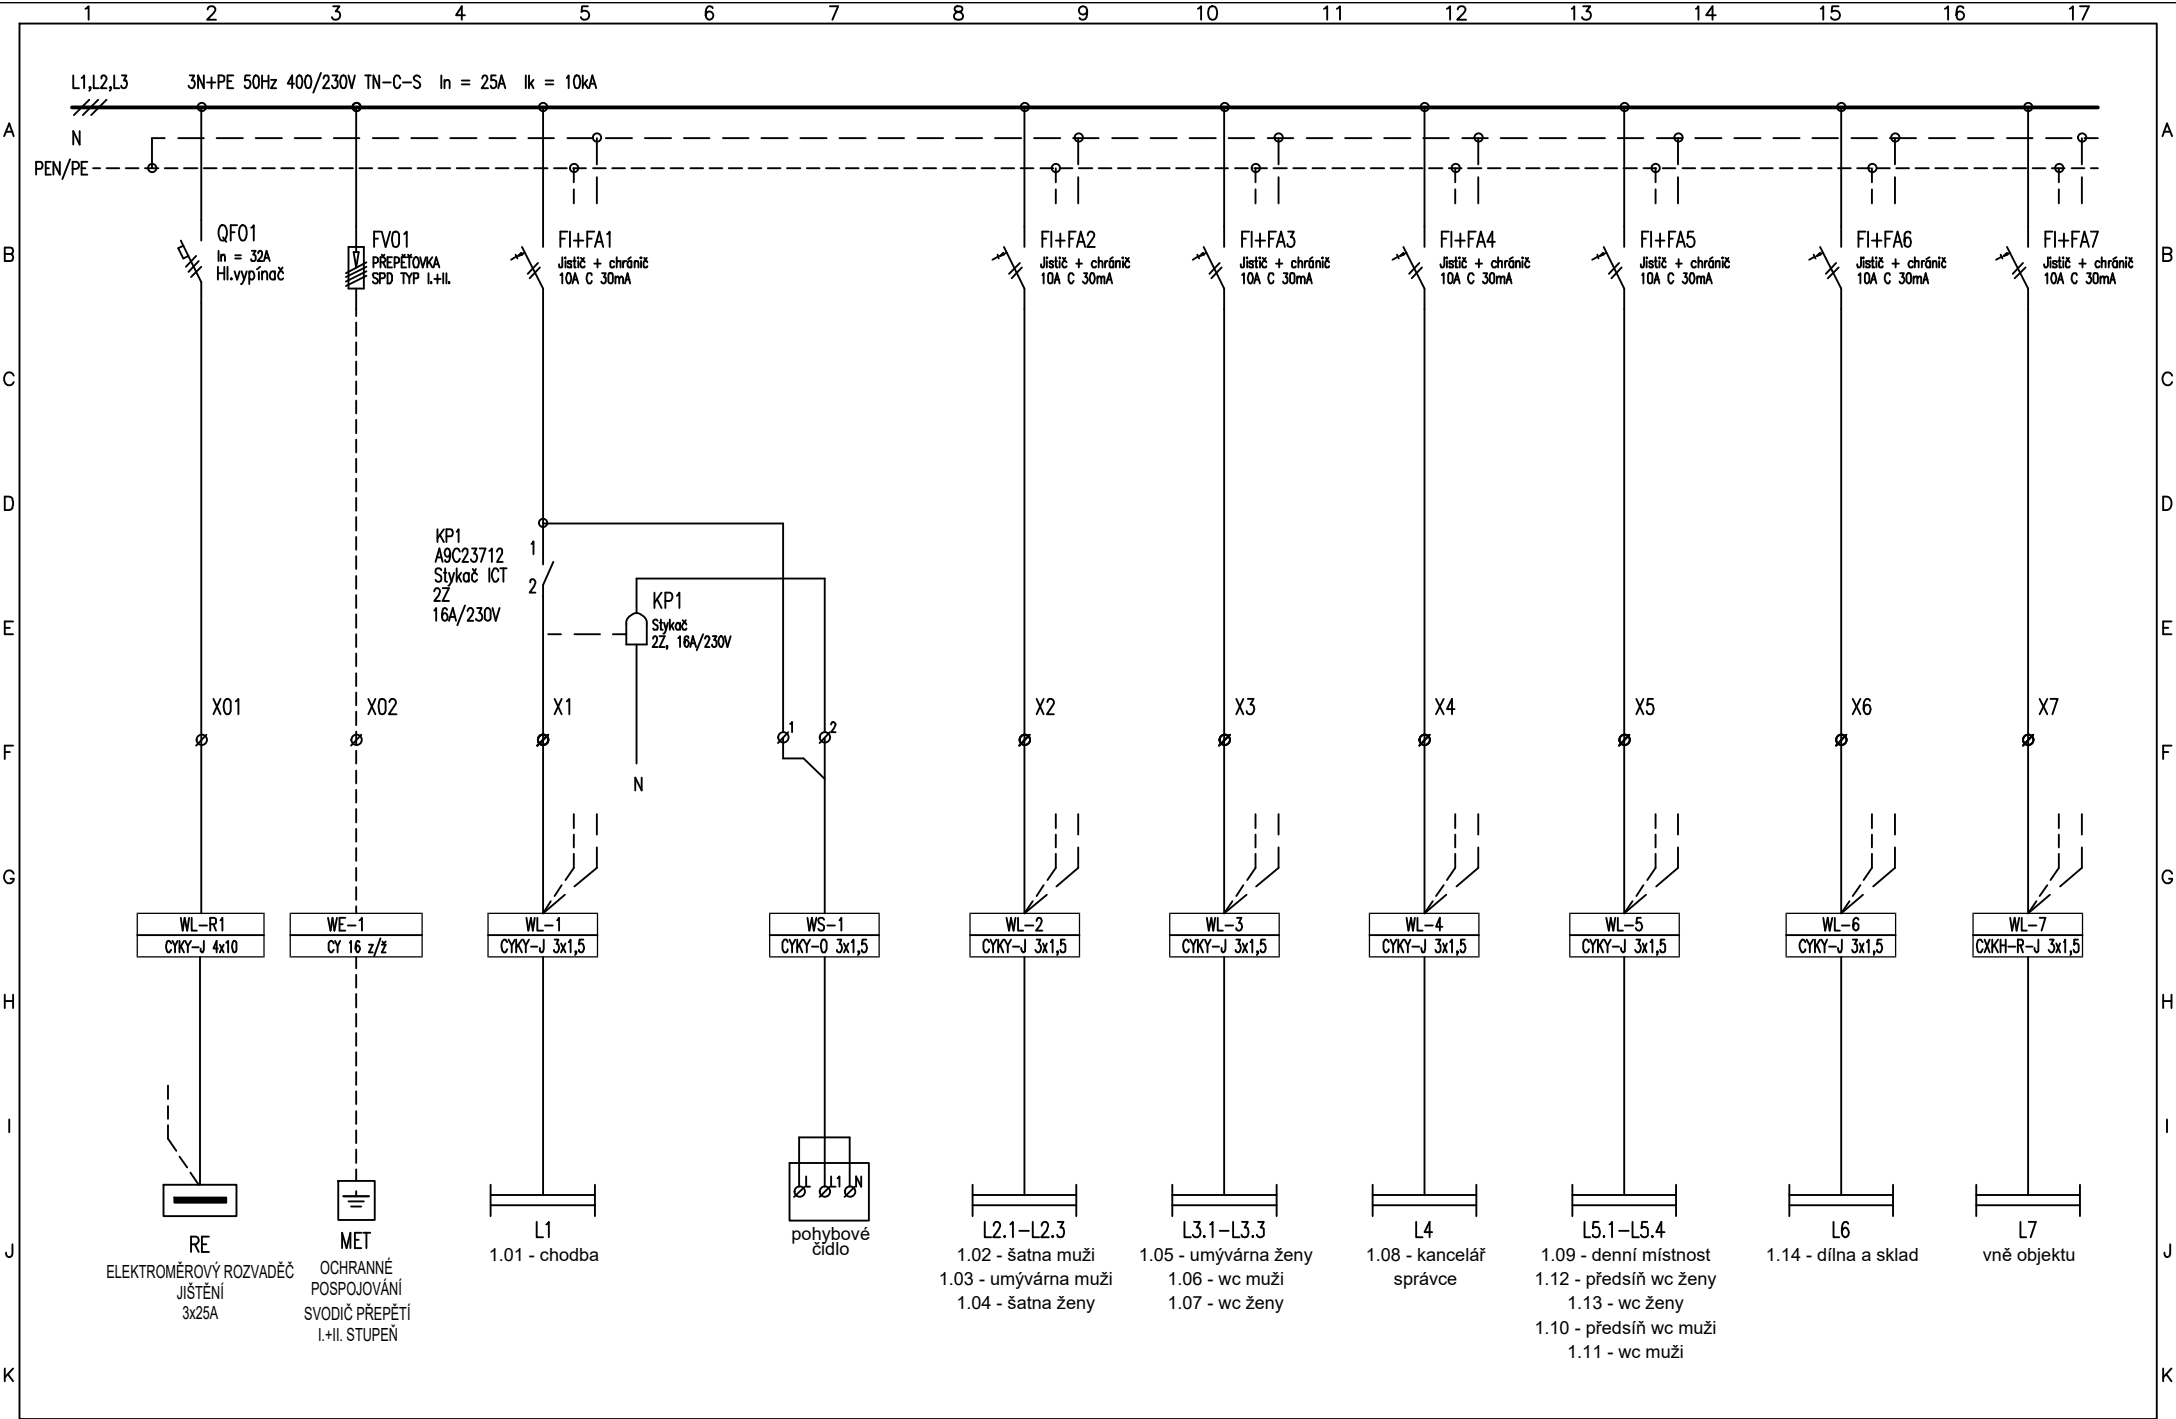


1	2	3	4	5	6	7	8	9	10	11	12	13	14	15	16	17
Vypracoval: Jiří Flosman			AKCE:	Stavební úpravy objektu parc. č. 140/114 a 140/115					Investor:					Listů: 6		
Kontroloval: Jiří Flosman									Obsah:					List:		
Datum : 07/2025									ROZVADĚČ R1					3		

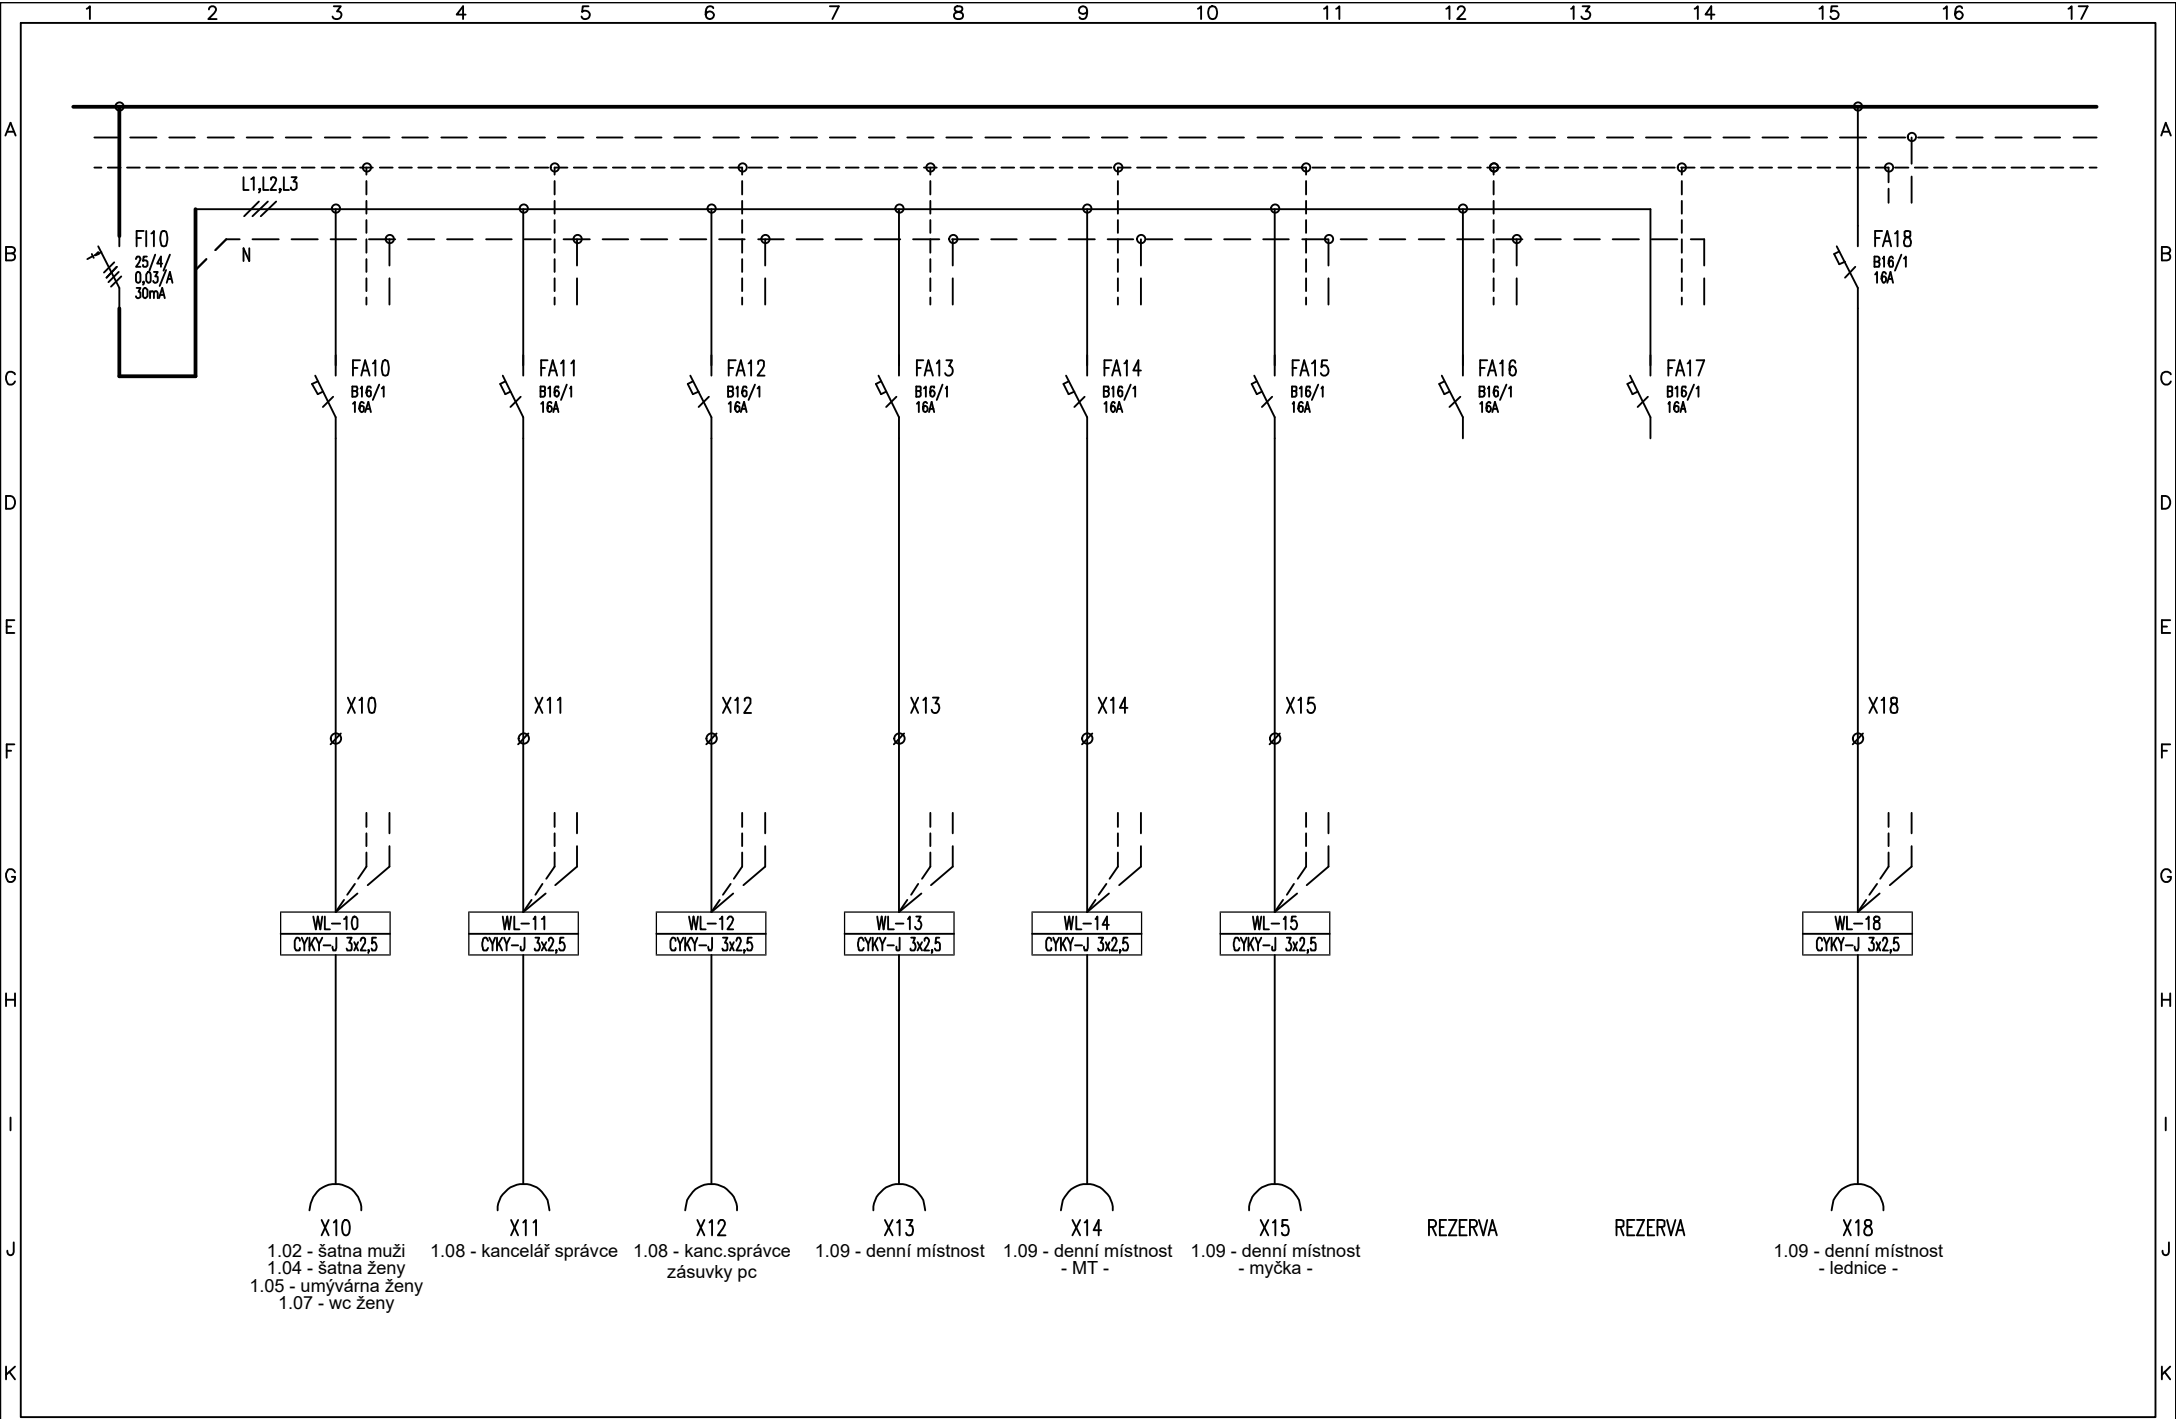

1234567891011121314151617			1234567891011121314151617		
Vypracoval: 4			AKCE:		
Kontroloval: Jiří Flosman			Stavební úpravy objektu		
Datum : 07/2025			parc. č. 140/114 a 140/115		
			Investor:		
			Obsah:		
			ROZVADĚČ R1		
			Listů: 6		
			List: 4		

 

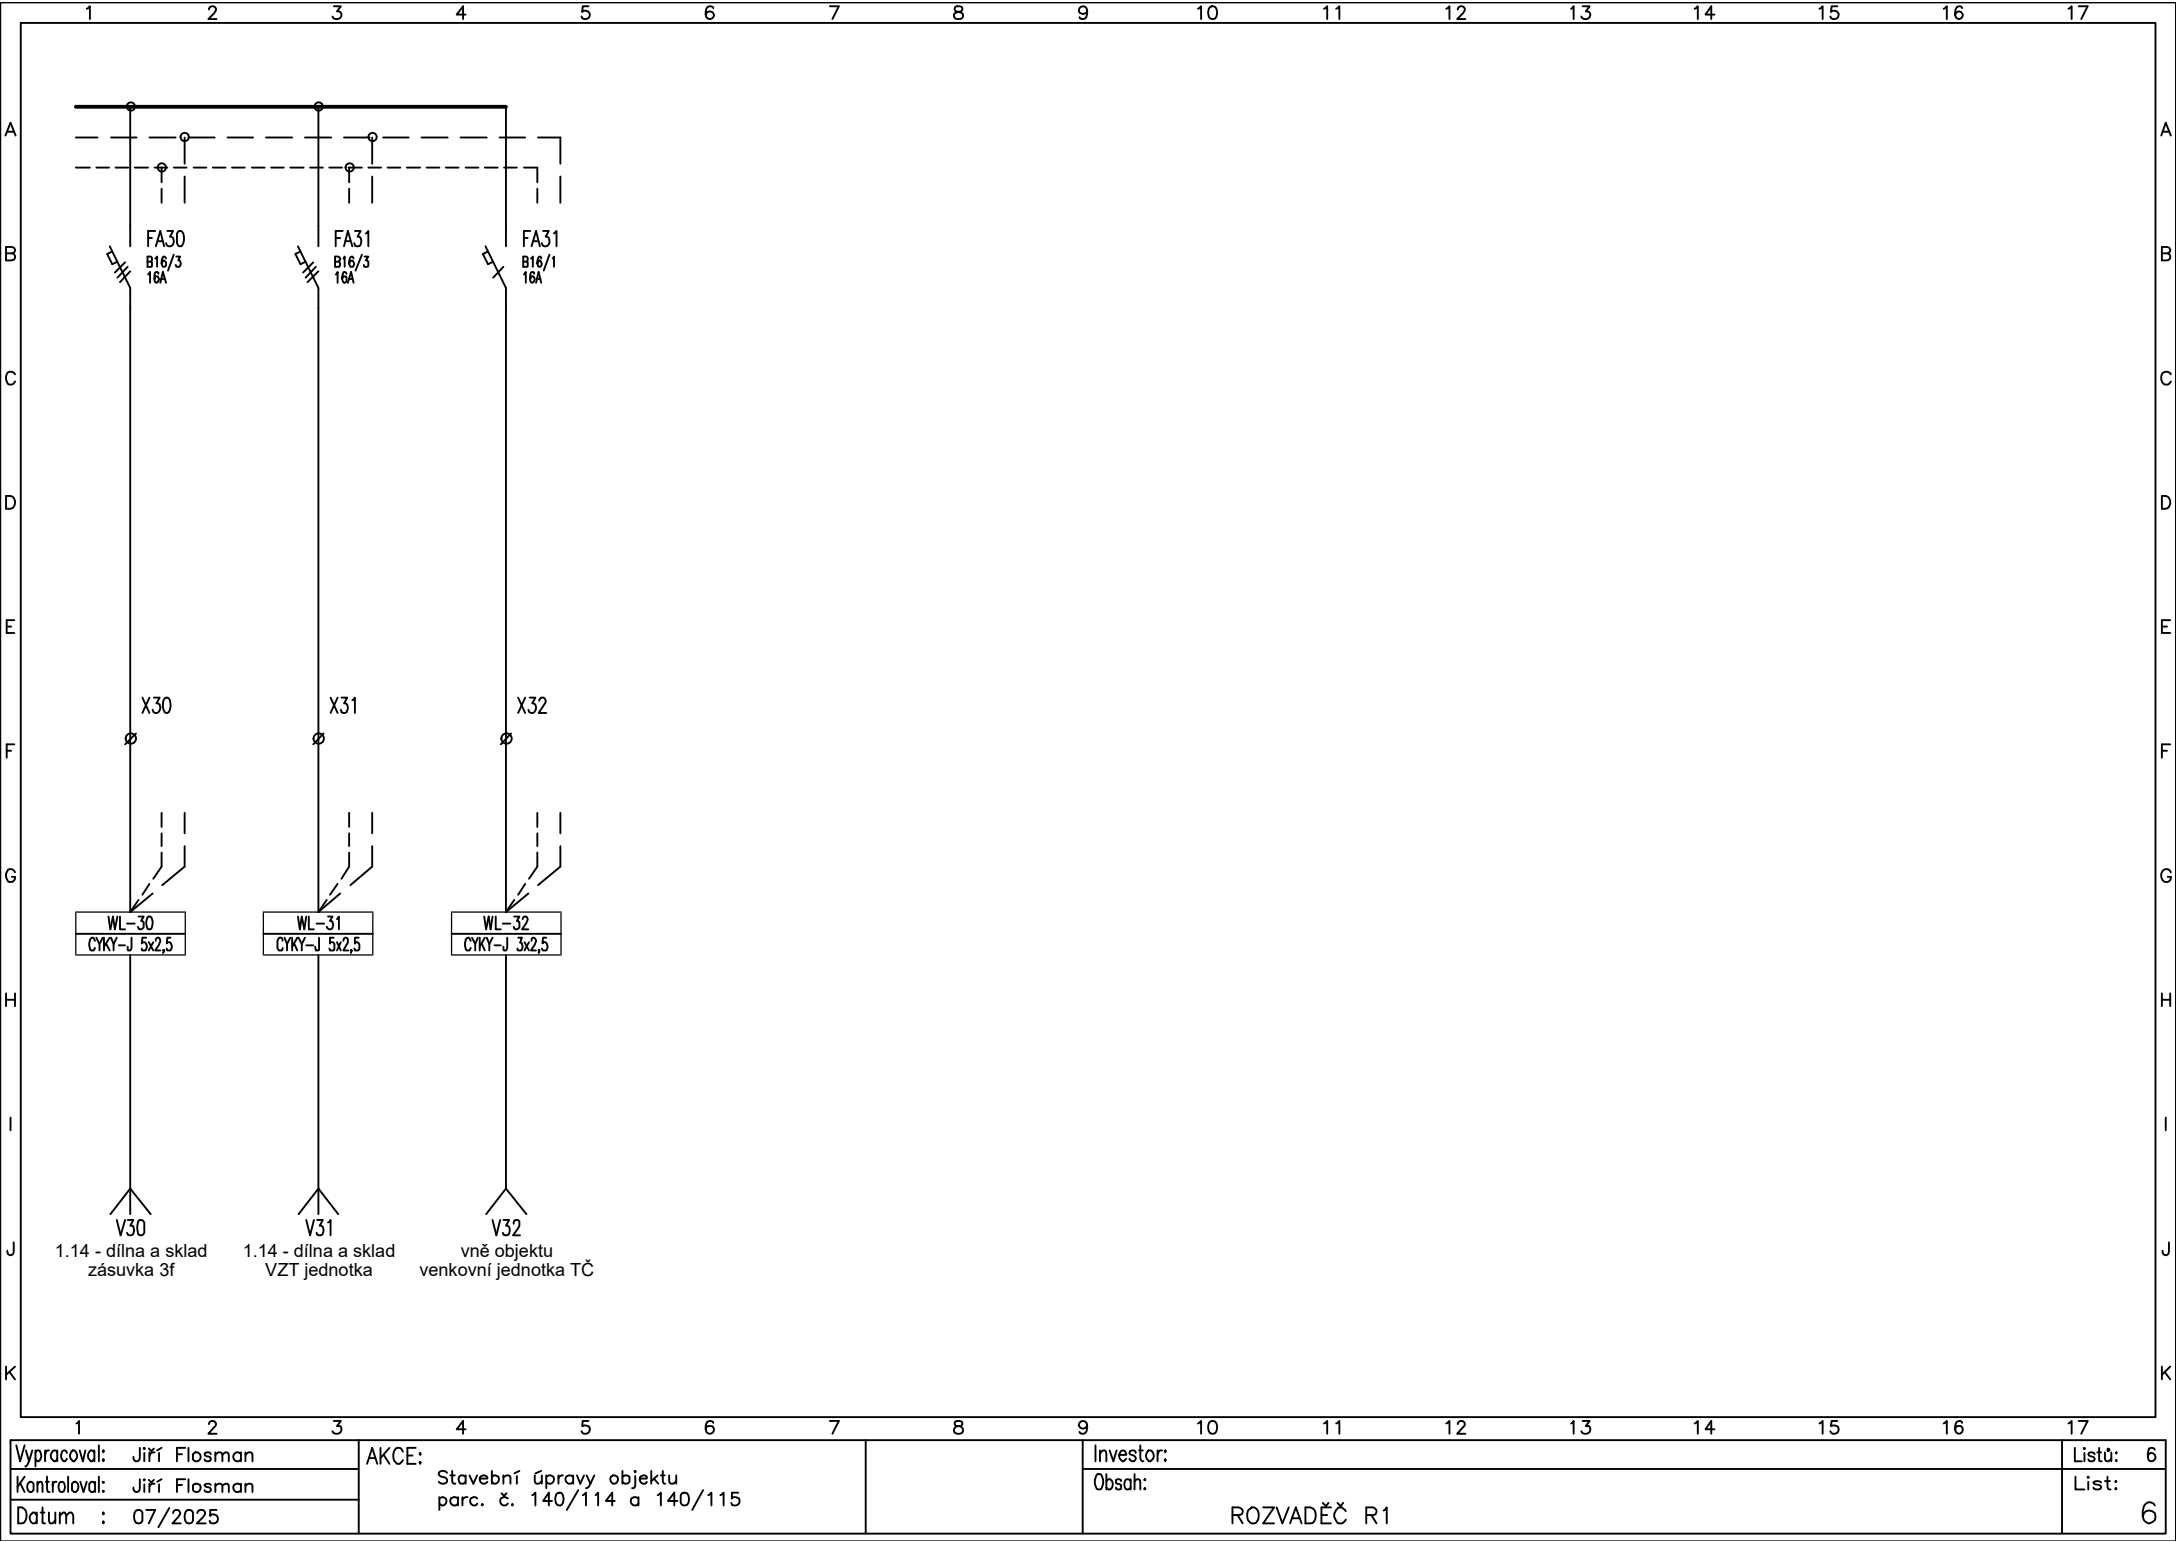

Vypracoval: Jiří Flosman	AKCE: Stavební úpravy objektu parc. č. 140/114 a 140/115	Investor:	Listů: 6
Kontroloval: Jiří Flosman		Obsah:	List:
Datum : 07/2025		ROZVADĚČ R1	6