
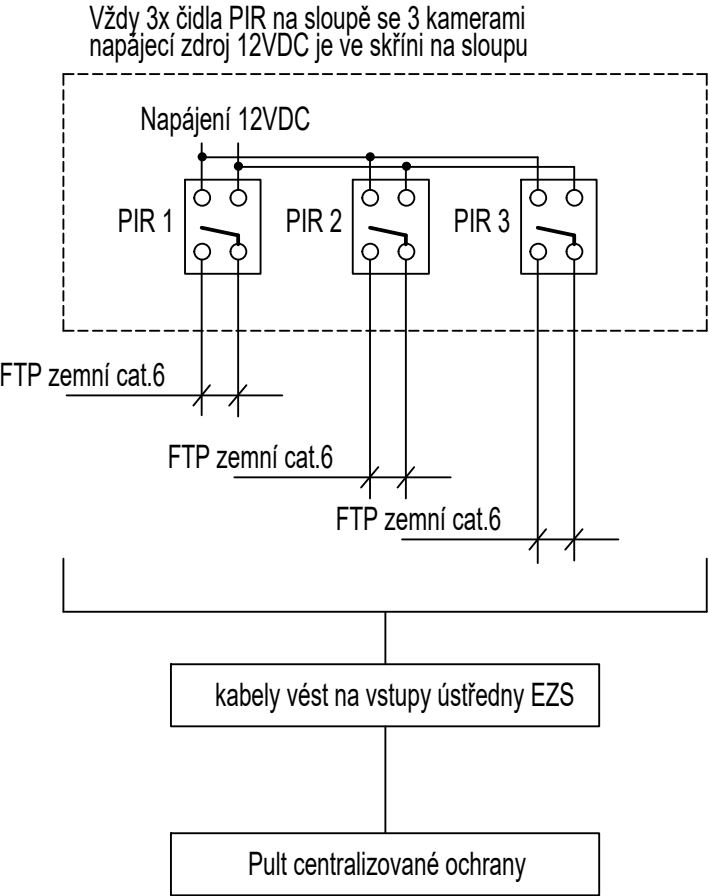


SCHÉMA PZTS

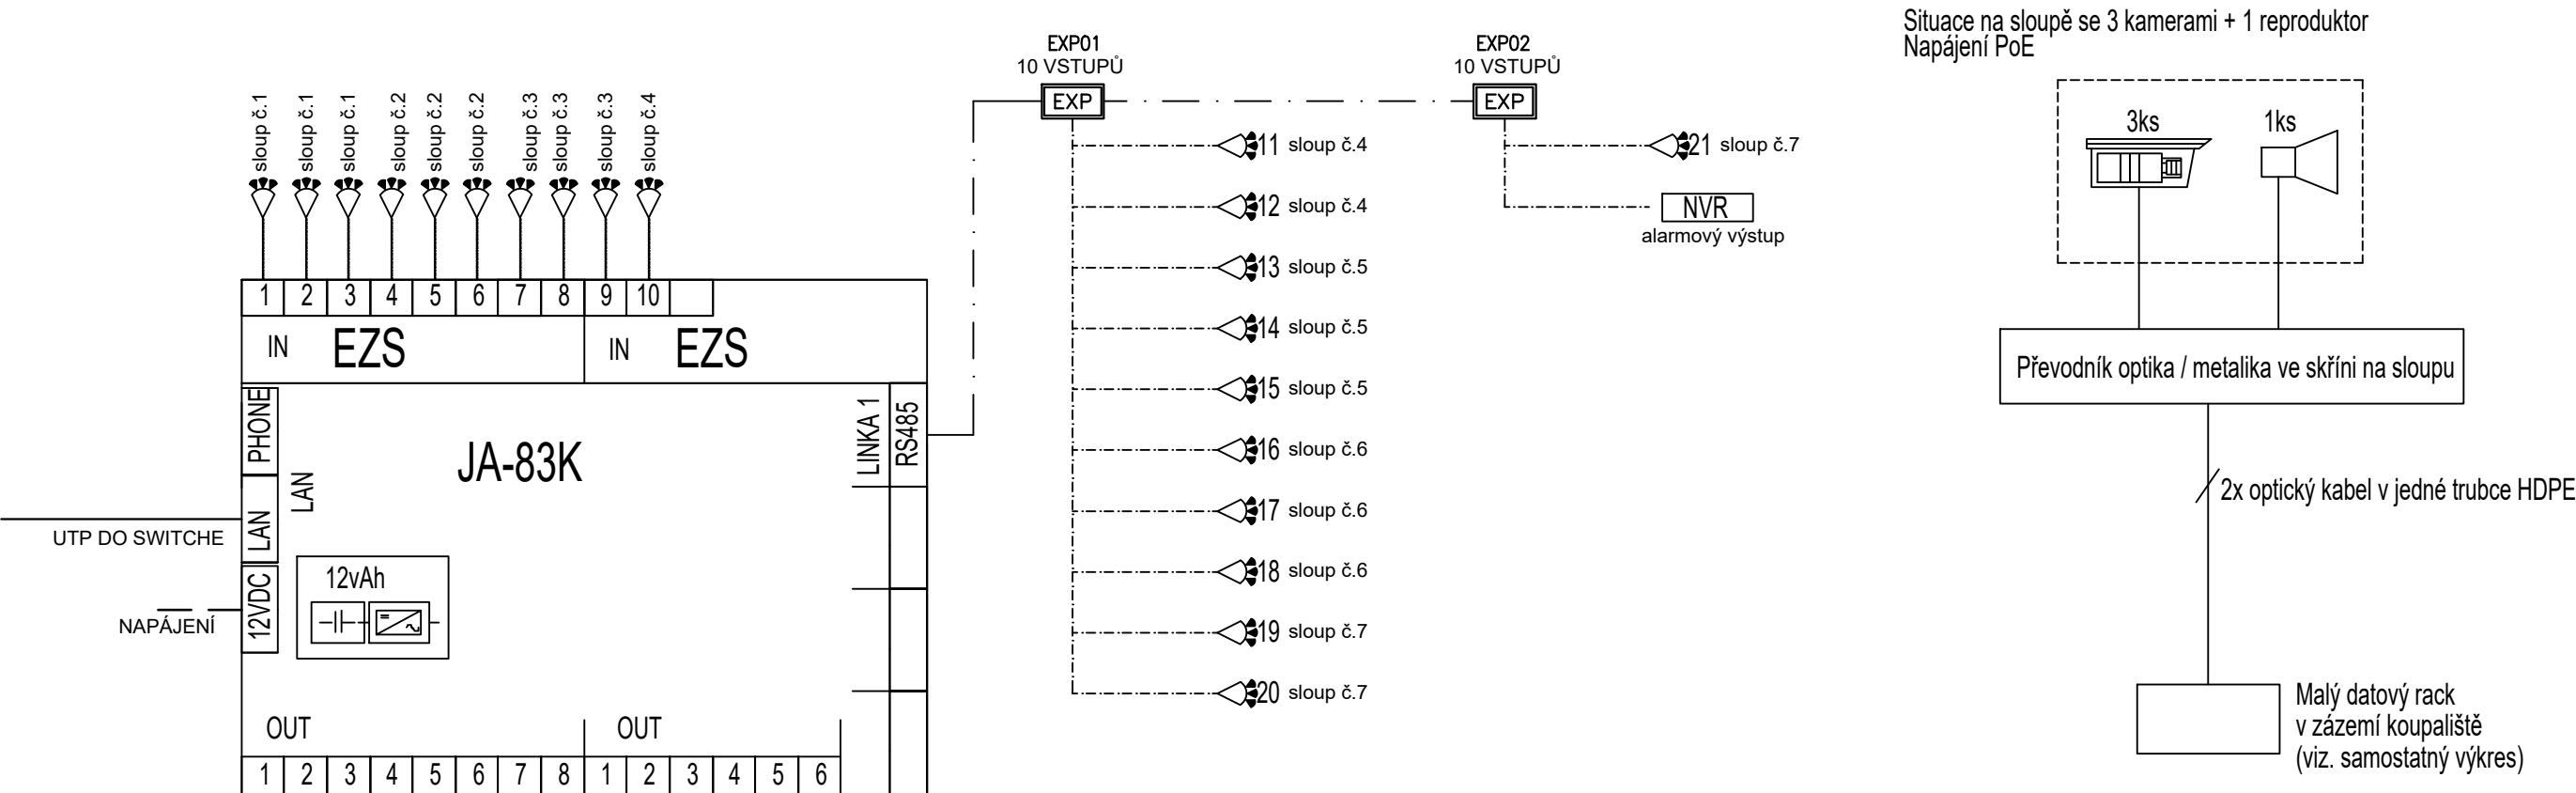

POZNÁMKY:

Rezistory 2EOL/NC u PIR

PIR čidla jsou zapojena v režimu 2EOL (např. 2× 1k1 Ω u JA-83K).

Zemnění stožárů

Stožáry musí být připojené k uzemnění

Svodiče přepětí

Slaboproudé a datové linky osadit SPD, přizemnit na MET

SPD jsou ve skříni na sloupě

R–Projekt 07 Praha s.r.o. Ke Strašnické 8/1795, Praha 10 tel. 261 305 100, 261 305 101 email: jiri.padevet@projekt.cz	AKCE Revitalizace koupaliště Lhotka Praha 4 - II. Etapa - 2. část	VED.PROJ.		ING. J. PADEVĚT	
		ZODP.PROJ.		JIŘÍ FLOSMAN	
		SPOLUPR.			
		ZAK.Č.		0004 0258 40	
OBJEDNAVATEL Úřad městské části Praha 4 Antala Staška 2059/80b Praha 4, 140 49	VÝKRES Schéma PZTS	STUPEŇ	DPS	D.1.2.5	D.1.2.5.2
		FORM.	2xA4		
		MĚŘ.:	1:N		
		DATUM	09/2025	EL	6
				PROFESE	VÝKRES