




PŮDORYS NA KÓTĚ 273,20

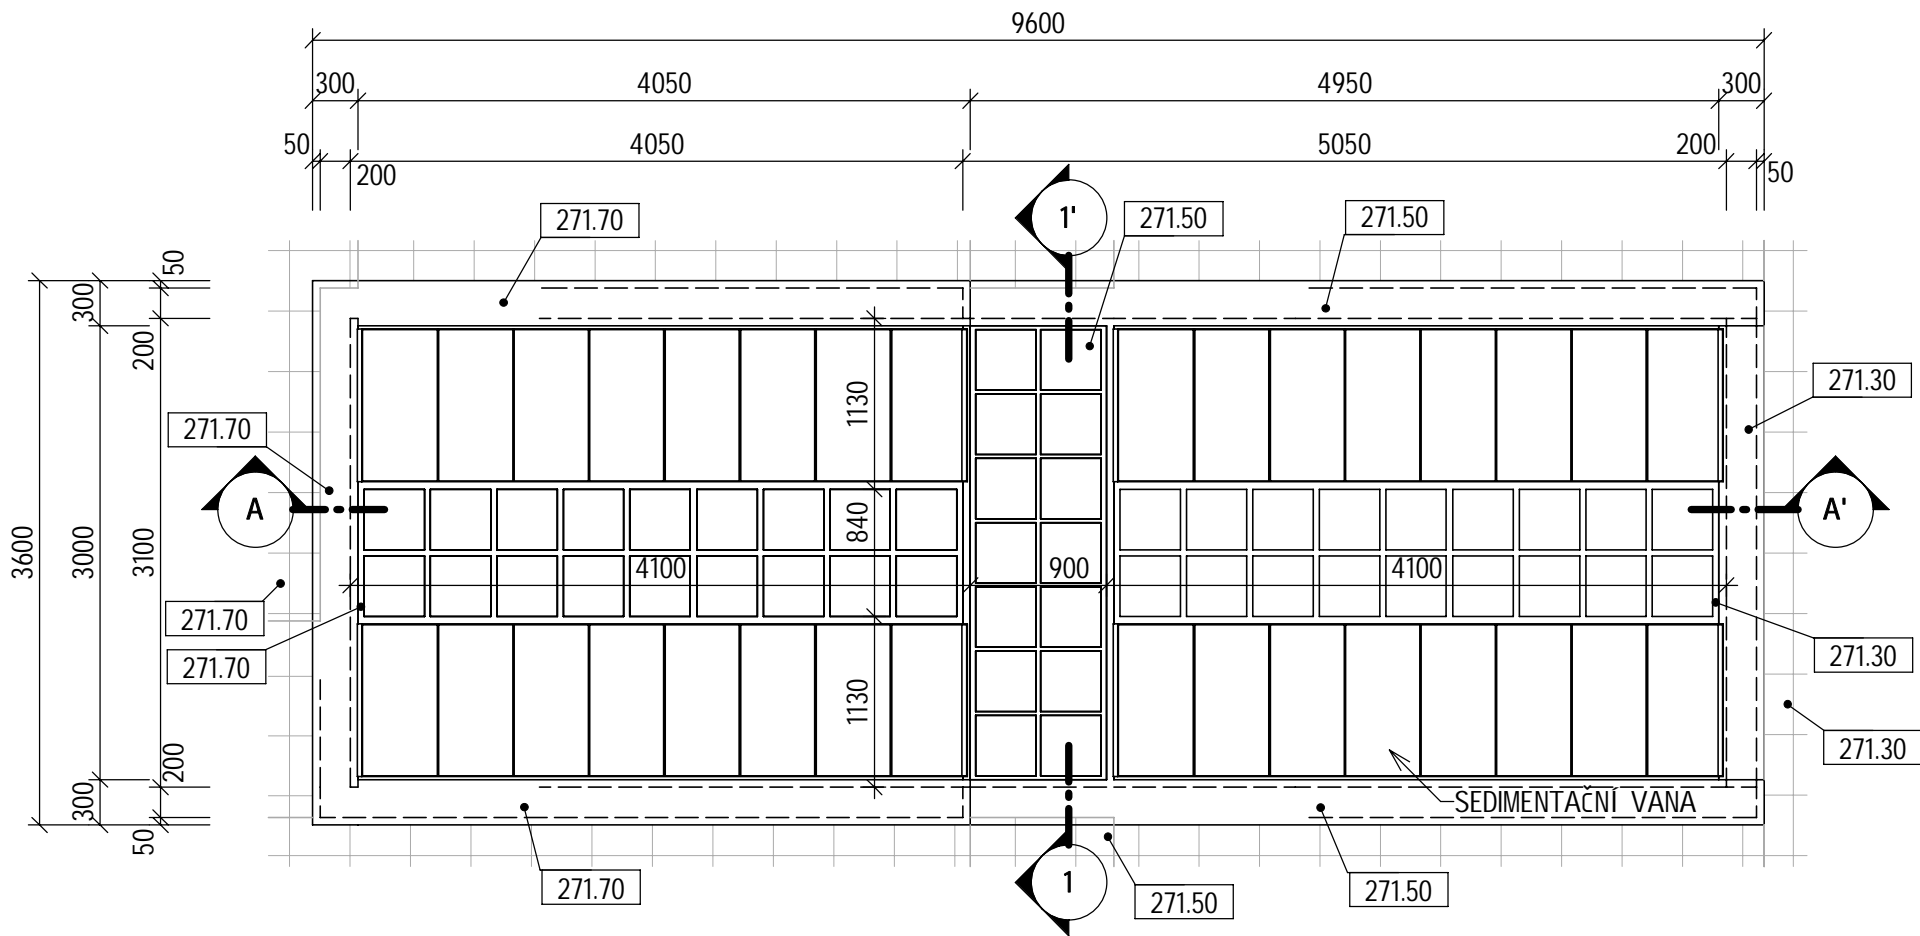

ŘEZ A - A'

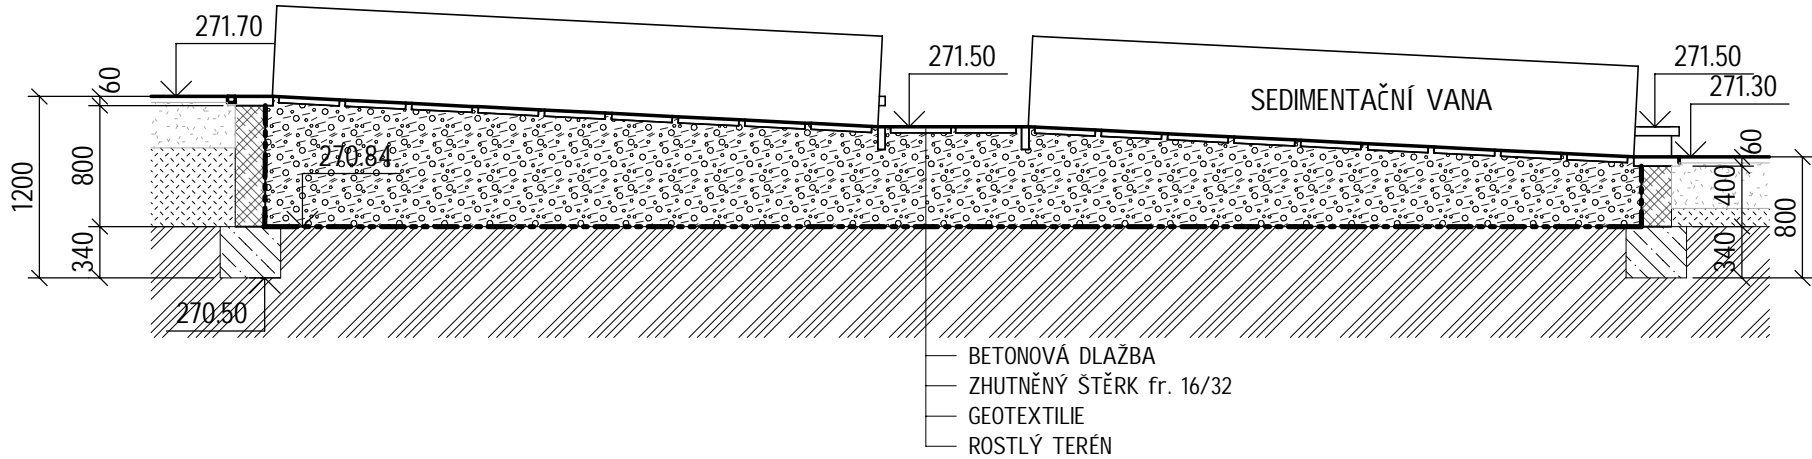


ŘEZ 1 - 1'

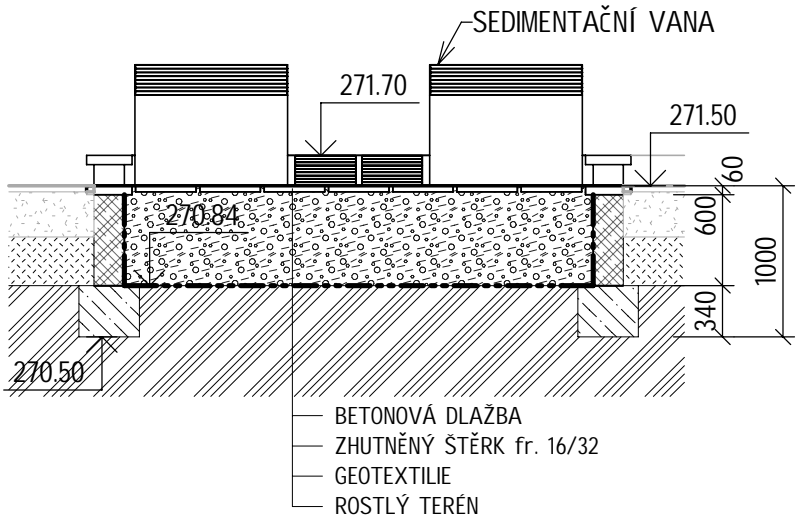

LEGENDA MATERIÁLŮ


- BETON - PROSTÝ
- BETON - PREFABRIKÁT
- TVÁRNICE ZTRACENÉHO BEDNĚNÍ
- ROSTLÝ TERÉN
- ZÁSYP
- SKLADBA ZPEVNĚNÉ PLOCHY

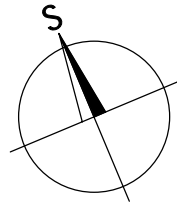

Výškový systém Balt p.v.

Souřadný systém S-JTSK

6			
5			
4			
3			
2	PD se zapracovanými připomínkami od investora	25.07.2025	Ing. Kubová, Ph.D.
1	Verze k připomínkám	30.05.2025	Ing. Kubová, Ph.D.
REVIZE	POPIS	DATUM	SCHVÁLIL

<div>Sweco a.s.</div> <div>Táborská 31, 140 16 Praha 4</div> <div>IČO: 26475081 www.sweco.cz</div>	<div>SWECO</div> <div></div>	VYPRACOVAL	Ing. Padevět	
		PROJEKTANT	Ing. Padevět	
		HIP	Ing. Kubová, Ph.D.	
		T. KONTROLA	Ing. Wallenfels	
		ŘEDITEL DIVIZE	Ing. Hanák	
OBJEDNATEL:	Městská část Praha 4 - Ing. Dvořák	ČÍSLO ZAKÁZKY	12 1114 01 07	
		STUPEŇ	DVZ	
Revitalizace koupaliště Lhotka, Praha 4		DATUM	05/2025	
		FORMÁT		
		MĚŘÍTKO	1:50	
		ARCHIVNÍ ČÍSLO	003489/25/1	
ČÁST STAVBY:	KALOVÉ HOSPODÁŘSTVÍ	SO/PS	SO 01	
PŘÍLOHA:	SEDIMENTAČNÍ VANY - PŮDORYS A ŘEZY	ČÍSLO PŘÍLOHY	D.1.01.03	c
				1

Tato dokumentace včetně všech příloh (s výjimkou dat poskytnutých objednatelem) je duševním vlastnictvím akciové společnosti Sweco a.s. Objednatel této dokumentace je oprávněn ji využít k účelům vyplývajícím z uzavřené smlouvy bez jakéhokoliv omezení. Jiné osoby (jak fyzické, tak právnické) nejsou bez předchozího výslovného souhlasu objednatele oprávněny tuto dokumentaci ani její části jakkoli využívat, kopírovat (ani jiným způsobem rozmnožovat) nebo zpřístupnit dalším osobám. Poznámka: Podpisy zpracovatelů jsou připojeny pouze k výtisku číslo 01 nebo originálu přílohy (matrici).

