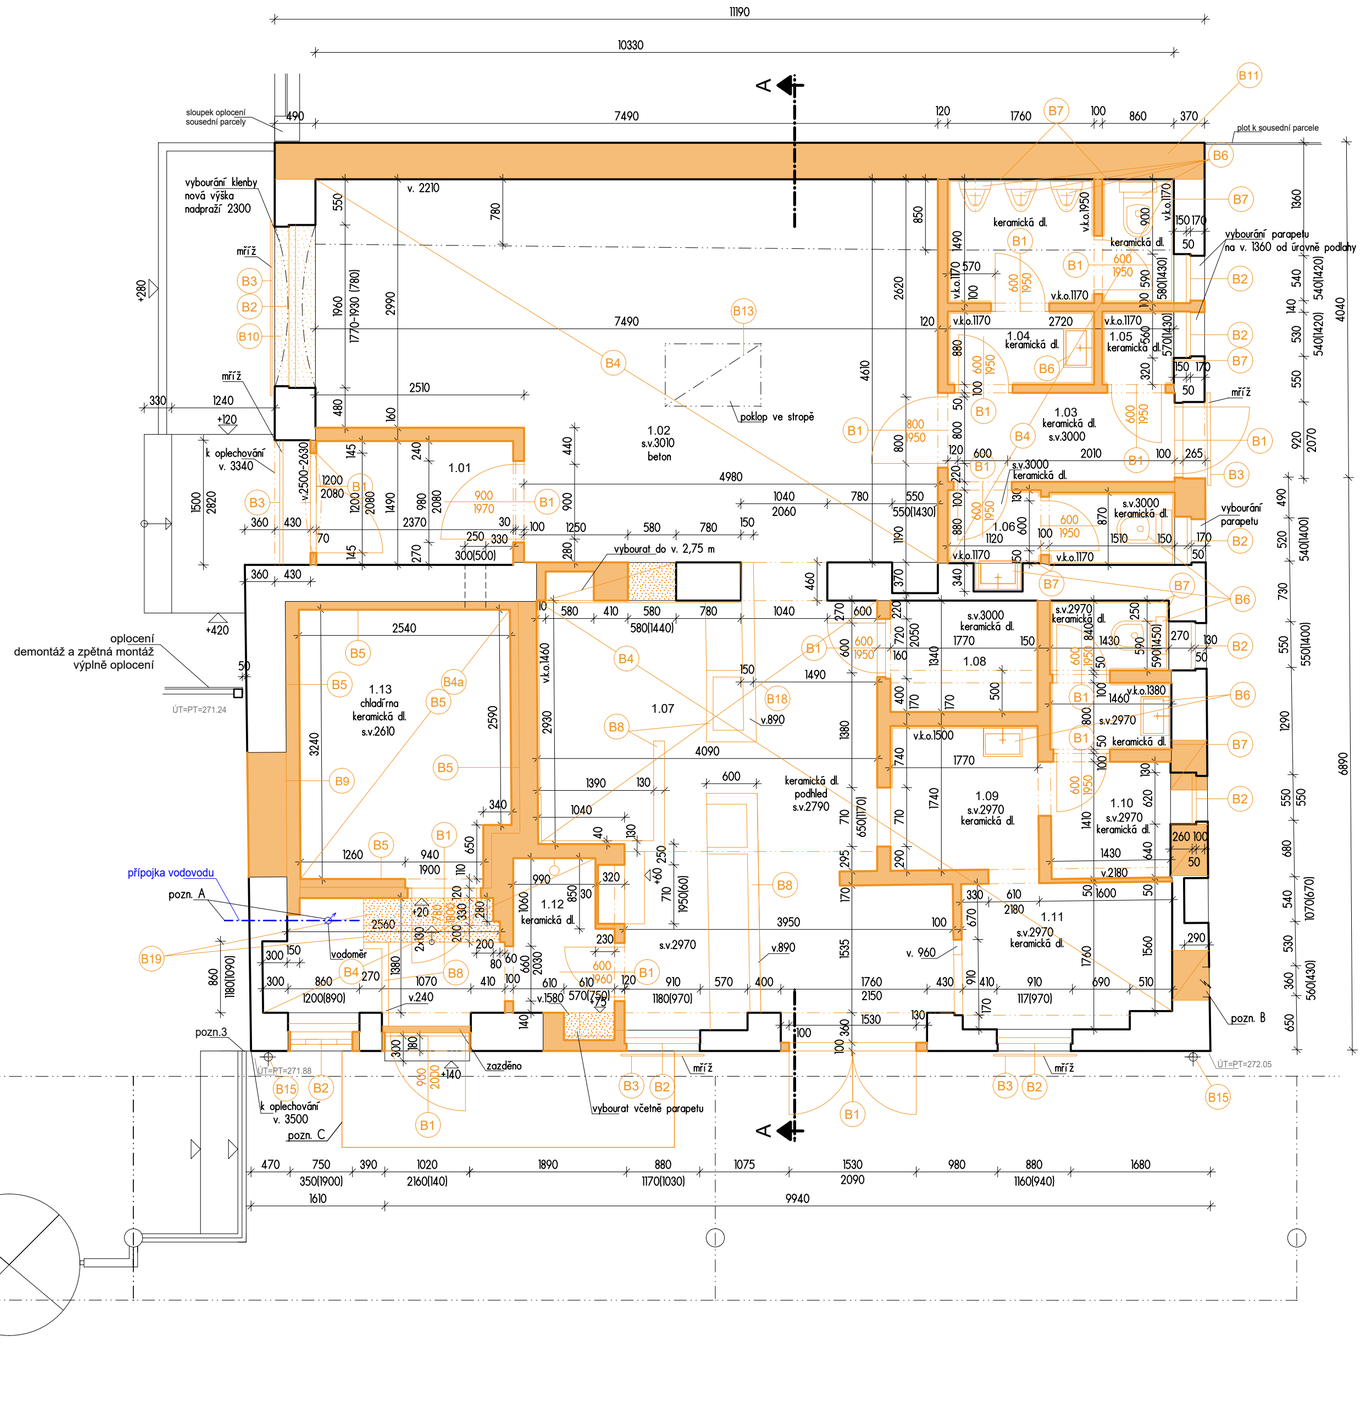

LEGENDA MÍSTNOSTÍ

POL	NÁZEV MÍSTNOSTI	PLOCHA [m²]
1.01	ZÁDVEŘÍ	3.54
1.02	RESTAURACE	30.46
1.03	CHODBA	2.92
1.04	WC MUŽI	5.57
1.05	ÚKLIDOVÁ MÍSTNOST	0.76
1.06	WC ŽENY	2.56
1.07	KUCHYNĚ S VENKOVNÍM VÝDEJEM	20.21
1.08	SKLAD SUCHÝCH POTRAVIN	2.37
1.09	KUCHYNĚ S VENKOVNÍM VÝDEJEM	3.08
1.10	WC ZAMĚSTNANCŮ	4.58
1.11	SKLAD NÁPOJŮ	4.35
1.12	CHODBA	6.49
1.13	SKLAD MRAŽENÝCH POTRAVIN	8.12
PLOCHA MÍSTNOSTÍ CELKEM:		95.01

LEGENDA:

- borané konstrukce
- stávající konstrukce

LEGENDA BOURACÍCH PRACÍ

B1 - vybourání dveří včetně zárubně
B2 - demontáž oken (příp. luxferů) + oplechování, příp. vnitřní parapety
B3 - demontáže mříží
B4 - vybourání keramické dlažby (předpoklad tl. 15 mm + 60 mm betonové mazaniny + tep. izolace k hydroizolaci) + podkladní beton tl. 100 mm
B4a - vybourání keramické dlažby (předpoklad tl. 15 mm + 60 mm betonové mazaniny + tep. izolace 150 mm k hydroizolaci) + podkladní beton tl. 100 mm
B5 - demontáže vnitřního obložení stěn a stropní konstrukce chladírny
B6 - demontáž zařizovacích předmětů
B7 - na vyzdívaných stěnách (ponechávaných) budou odstraněny keramické obklady a omítky
B8 - vybourání a demontáže stávajících nízkých příček
B9 - vybourání otvoru pro okno včetně parapetu
B10 - bybourání parapetu okna
B11 - vybourání stávajícího zdiva + žb. věnce (stropní konstrukce bude před bouráním podepřena dl. 10,3 m)
B13 - demontáž stávajícího světlíku
B14 - demontáž hromosvodu
B15 - demontáže okapů a svodů - po provedení prací opětovně použít
B16 - demontáž oplechování
B17 - odstranění odvětrávací hlavice kanalizace (eternitová hlavice)
B18 - odstranění stávajícího SDK podhledu
B19 - vybourání stávajících betonových vyrovnávacích schodů

POZNÁMKA:

- vybourání podlah
- veškeré stávající omítky na ponechaných zděných svislých konstrukcích budou odstraněny
- odstranění veškerých elektroinstalací
- odstranění připojovacích potrubí vodovodu k jednotlivým zařizovacím předmětům (SV i TUV)
- demontáže kanalizačního potrubí od jednotlivých zařízení
- odtranění VZT potrubí
- odstranění stávajících zbylých podhledů
- při bourání otvorů bude nadpraží podepřeno ocelovými nosníky

pozn. A - ochránit přípojku a vodoměr před poškozením
pozn. B - ochránit přípojkovou skříň před poškozením
pozn. C - v rozsahu 4 m² provést rozebrání stávající zámkové dlažby a po úpravě nově navrhovaného vstupu opětovné položení dlažby v místě schodu

- likvidace azbestového odpadu musí probíhat v souladu s platnou legislativou, při práci s azbestem je nutné dbát na ochranu zdraví, aby nedošlo k vdechnutí azbestového prachu a kontaminaci ovzduší

±0,00=272,03 BpV

R-Projekt 07 Praha s.r.o.
Ke Strašnické 8/1795, Praha 10
tel. 261 305 100, 261 305 101
e-mail: jin.padevet@rprojekt07.cz

AKCE
Stavební úpravy objektu bez č.p./č.ev. na pozemcích parc. č. 140/114 a 140/115 ul. Nad Koupadly, Praha 4, k.ú. Lhotka

VED.PROJ.	ING. JIŘÍ PADEVĚT
ZODP.PROJ.	ING. JIŘÍ PADEVĚT
SPOLUPR.	ING. KLÁRA BÁŠOVÁ BŘETISLAV HORÁK
ZAK.Č.	0004 0258 40

OBJEDNAVATEL
Úřad městské části Praha 4
Antala Staška 2059/80b
140 46 Praha 4 - Krč

VÝKRES
Půdorys 1.NP
stávající stav a bourání

STUPEŇ	DPS
FORM.	6A4
MĚŘ.	1:50
DATUM	07/2025

D.1.1.3 AS PROFESE

1.1 ČÍSLO