


PŮDORYS PŘÍZEMÍ – KANALIZACE

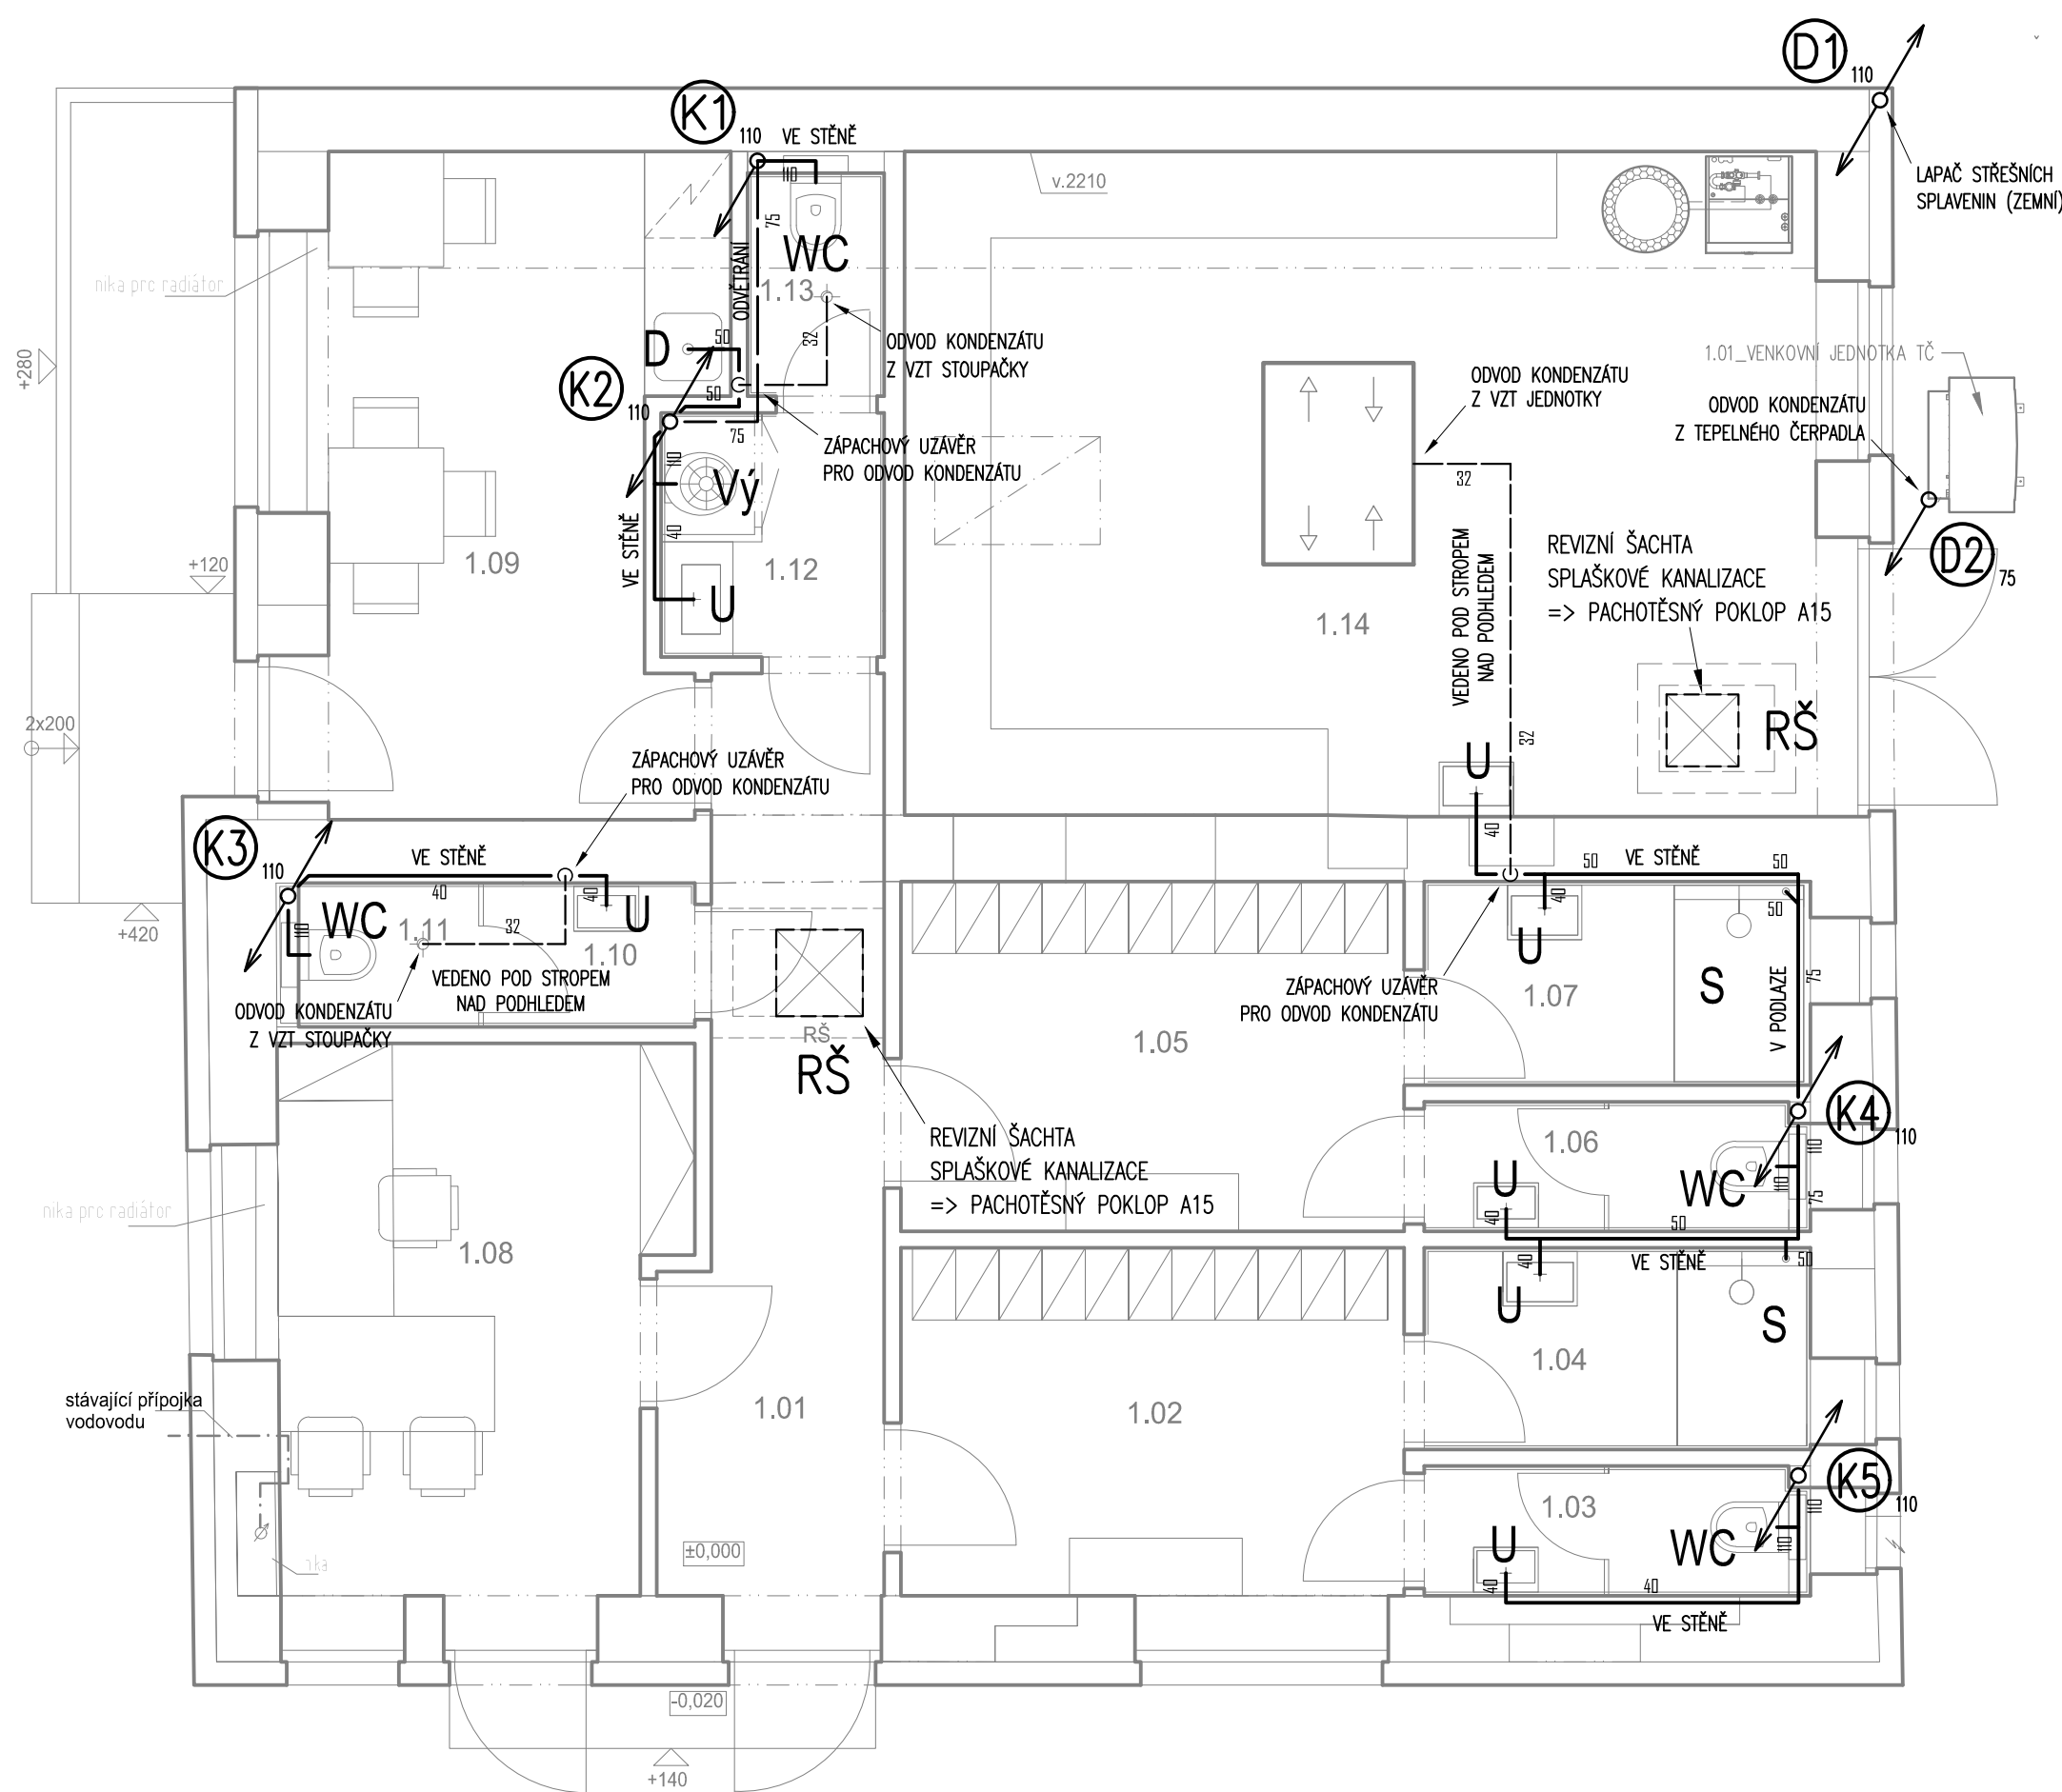





LEGENDA MÍSTNOSTÍ

POL	NÁZEV MÍSTNOSTI	PLOCH [m ²]
1.01	CHODBA	8.54
1.02	ŠATNA MUŽI	8.44
1.03	UMÝVÁRNA MUŽI	3.48
1.04	ŠATNA ŽENY	8.49
1.05	UMÝVÁRNA ŽENY	3.52
1.06	WC MUŽI	2.53
1.07	WC ŽENY	2.51
1.08	KANCELÁŘ SPRÁVCE	10.19
1.09	DENNÍ MÍSTNOST	11.76
1.10	PŘEDSÍŇ WC MUŽI	1.47
1.11	WC MUŽI	1.25
1.12	PŘEDSÍŇ WC ŽENY	2.86
1.13	WC ŽENY	1.33
1.14	DÍLNA A SKLAD	29.22









POPIS POTRUBÍ

20	POTRUBÍ	PLASTOVÉ	PP-RCT	20x2,3	mm
25	POTRUBÍ	PLASTOVÉ	PP-RCT	25x2,8	mm
32	POTRUBÍ	PLASTOVÉ	PP-RCT	32x3,6	mm
40	POTRUBÍ	PLASTOVÉ	PP-RCT	40x4,5	mm
50	POTRUBÍ	PLASTOVÉ	PP-RCT	50x5,6	mm
63	POTRUBÍ	PLASTOVÉ	PP-RCT	63x7,1	mm

 LEGENDA ZNAČENÍ

	POŽÁRNÍ HYDRANT
D	DŘEZ
M	MYČKA
Pí	PÍTKO
S	SPRCHA
U	UMYVADLO
Vp	PODLAHOVÁ VPUST
Vý	VÝLEVKA
WC	ZÁCHOD
Z	ZAHRADNÍ KOHOUT (NEZÁMRZNÝ)
	STOUPAČKA DEŠŤOVÉ KANALIZACE
	STOUPAČKA POŽÁRNÍHO VODOVODU
	STOUPAČKA SPLAŠKOVÉ KANALIZACE
	STOUPAČKA VODOVODU



 






LEGENDA ZAŘÍZENÍ

	UZAVÍRAČÍ KULOVÝ KOHOUT
	TEPLOMĚR
	TLAKOMĚR
	PLNÍCÍ A VYPOUŠTĚČÍ KOHOUT
	KULOVÝ KOHOUT SE ZAJIŠTĚNÍM
	POJIŠTNÝ VENTIL
	ZPĚTNÁ KLAPKA
	MEZIPŘÍRUBOVÁ UZAVÍRAČÍ KLAPKA
	KULOVÝ KOHOUT S FILTREM
	REDUKČNÍ VENTIL

 LEGENDA ARMATUR

KK20	UZAVÍRAČÍ KULOVÝ KOHOUT 3/4" (DN20)
MK25	UZAVÍRAČÍ KOHOUT SE ZAJIŠTĚNÍM DN25 (1")
PV20 8 bar	POUŠTŇNÍ VENTIL 3/4" (DN20) S OTEVÍRACÍM PŘETLAKEM 8 BAR
ZK20	ZPĚTNÁ KLAPKA 3/4" (DN20)
UK65	MEZIFÍŘÍROVÁ UZAVÍRAČÍ KLAPKA DN65
FK20	UZAVÍRAČÍ KULOVÝ KOHOUT S FILTREM NEČISTOT 5/4" (DN32)
RV20 8 bar	REDUKČNÍ VENTIL 3/4" (DN20) S VÝSTUPEM MAX 8 BAR
RŠ15	PŘÍPOJOVACÍ SROUBENÍ S UZAVÍRAČÍ A REGULAČNÍ FUNKCÍ, DN15
TV15	TERMOSTATICKÝ RADIÁTOROVÝ VENTIL, DN15
22/600-900	DESKOVÉ OCELOVÉ OTOPNÉ TĚLESO KORADO RADIK KLASIK TYP 22, VÝŠKA 600mm, DÉLKA 900mm

LEGENDA ARMATUR


	UZAVÍRACÍ KOHOUT (KK)
	UZAV. KOHOUT S VYPOUŠTĚNÍM (KKV)
	ZPĚTNÁ KLAPKA (ZK)
	VODOMĚR
	RUČNÍ REGULAČNÍ VENTIL (RRV)
	TERMOSTATICKÝ OMEZOVAČ PRŮTOKU
	VYPOUŠTĚCÍ KOHOUT (VK)
	ČISTIČÍ KUS (ČK)
	PONORNÉ KALOVÉ ČERPADLO

LEGENDA POTRUBÍ

—————	OTOPNÁ VODA – PŘÍVOD
- - - - -	OTOPNÁ VODA – ZPATEČKA
.	STUDENÁ VODA (sv)
.	TEPLÁ VODA (Tv)
- - - - -	CIRKULACE TEPLÉ VODY (TV-C)
.	PŮJARNÍ VODA (Pv)
+ + + + +	ZEMNÍ PLYN (ZP)
- - - - -	ZEM. PLYN – ODVZDUŠNĚNÍ
—————	KANALIZACE SPLAŠKOVÁ
—————	KANALIZACE DEŠŤOVÁ
Fe25	POTRUBÍ Z TRUBEK OCELOVÝCH DN25
PP25	POTRUBÍ PLASTOVÉ PP-RCT EVO S 4 25x2,8 mm
I2	POTRUBÍ OPATŘENO TEPLOU IZOLACI

POZNÁMKA

VEŠKERÉ ROZVODY BUDOU PRAVEDENY TAK, ABY BYLY ŘÁDNĚ ODVZDUŠNITELNÉ A VYPUSTITELNÉ
ROZVODY BUDOU PRAVEDENY Z PLASTOVÝCH TRUBEK PP-RCT SPOJOVANÝMI PŘEVÁŽNĚ SVAŘOVÁNÍM
ROZVOD POŽÁRNÍ VODY BUDE PRAVEDEN Z OCELOVÝCH TRUBEK OBOUSMĚRNĚ POZINKOVANÝCH
PROSTUPY POTRUBÍ POŽÁRNĚ DĚLÍCIMI KONSTRUKCEMI BUDOU POŽÁRNĚ UTĚŠNĚNY
VEŠKERÉ ROZVODY VČETNĚ ZAŘÍZENÍ A ARMATUR BUDOU OPATŘENY TEPELNOU IZOLACÍ
KE KOTVENÍ BUDOU POUŽITÝ IZOLAČNÍ ZÁVĚSY

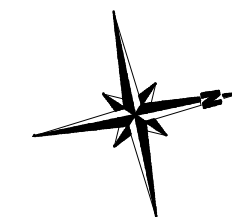

R-Projekt 07 Praha s.r.o. Ke Strašnické 8/1795, Praha 10 tel. 261 305 100, 261 305 101 e-mail: jin.padevet@rprojekt07.cz	AKCE Stavební úpravy objektu bez č.p./č.ev. na pozemcích parc. č. 140/114 a 140/115 ul. Nad Koupadly, Praha 4, k.ú. Hlůtká	VED.PROJ.		ING. JIŘÍ PADEVĚT	
		ZODP.PROJ.		ING. MICHAL PÁVEK	
		ZAK.Č.		0004 0258 40	
OBJEDNAVATEL Úřad městské části Praha 4 Antala Staška 2059/80b Praha 4 - 140 49	VÝKRES Kanalizace - přízemí NAVRHOVANÝ STAV	STUPEŇ FORM. MĚŘ. DATUM	DPS 6× A4 1:50 06/2025	D.1.4 ZTI PROFESE	1.4 ČÍSLO