


LEGENDA MÍSTNOSTÍ

POL	NÁZEV MÍSTNOSTI	PLOCHA [m²]	Em (lx)	IP svítidel
1.01	CHODBA	8.54	100 lx	IP20
1.02	ŠATNA MUŽI	8.44	200 lx	IP20
1.03	UMÝVÁRNA MUŽI	3.48	200 lx	IP44
1.04	ŠATNA ŽENY	8.49	200 lx	IP20
1.05	UMÝVÁRNA ŽENY	3.52	200 lx	IP44
1.06	WC MUŽI	2.53	200 lx	IP44
1.07	WC ŽENY	2.51	200 lx	IP44
1.08	KANCELÁŘ SPRÁVCE	10.19	500 lx	IP20
1.09	DENNÍ MÍSTNOST	11.76	200 lx	IP20
1.10	PŘEDSÍN WC MUŽI	1.47	100 lx	IP44
1.11	WC MUŽI	1.25	200 lx	IP44
1.12	PŘEDSÍN WC ŽENY	2.86	100 lx	IP44
1.13	WC ŽENY	1.33	200 lx	IP44
1.14	DÍLNA A SKLAD	29.22	300 lx	IP65

PLOCHA MÍSTNOSTÍ CELKEM: 95.59

LEGENDA SILNOPROUD

ZN.	POPIS
	SPÍNAČ JEDNOPÓLOVÝ
	TLAČÍTKO
	SPÍNAČ STŘÍDAVÝ
	SPÍNAČ KŘÍŽOVÝ
	ZÁSUVKA VENKOVNÍ, IP44
	ZÁSUVKA VENKOVNÍ 3f, IP44
	ZÁSUVKA 230V/16A
	ZÁSUVKA 230V/16A S PO. TYPU "D"
	VÝVOD 1f
	VÝVOD 3f
	UZEMNĚNÍ, POSPOJENÍ
	VENTILÁTOR
	ROZVADĚČ NN

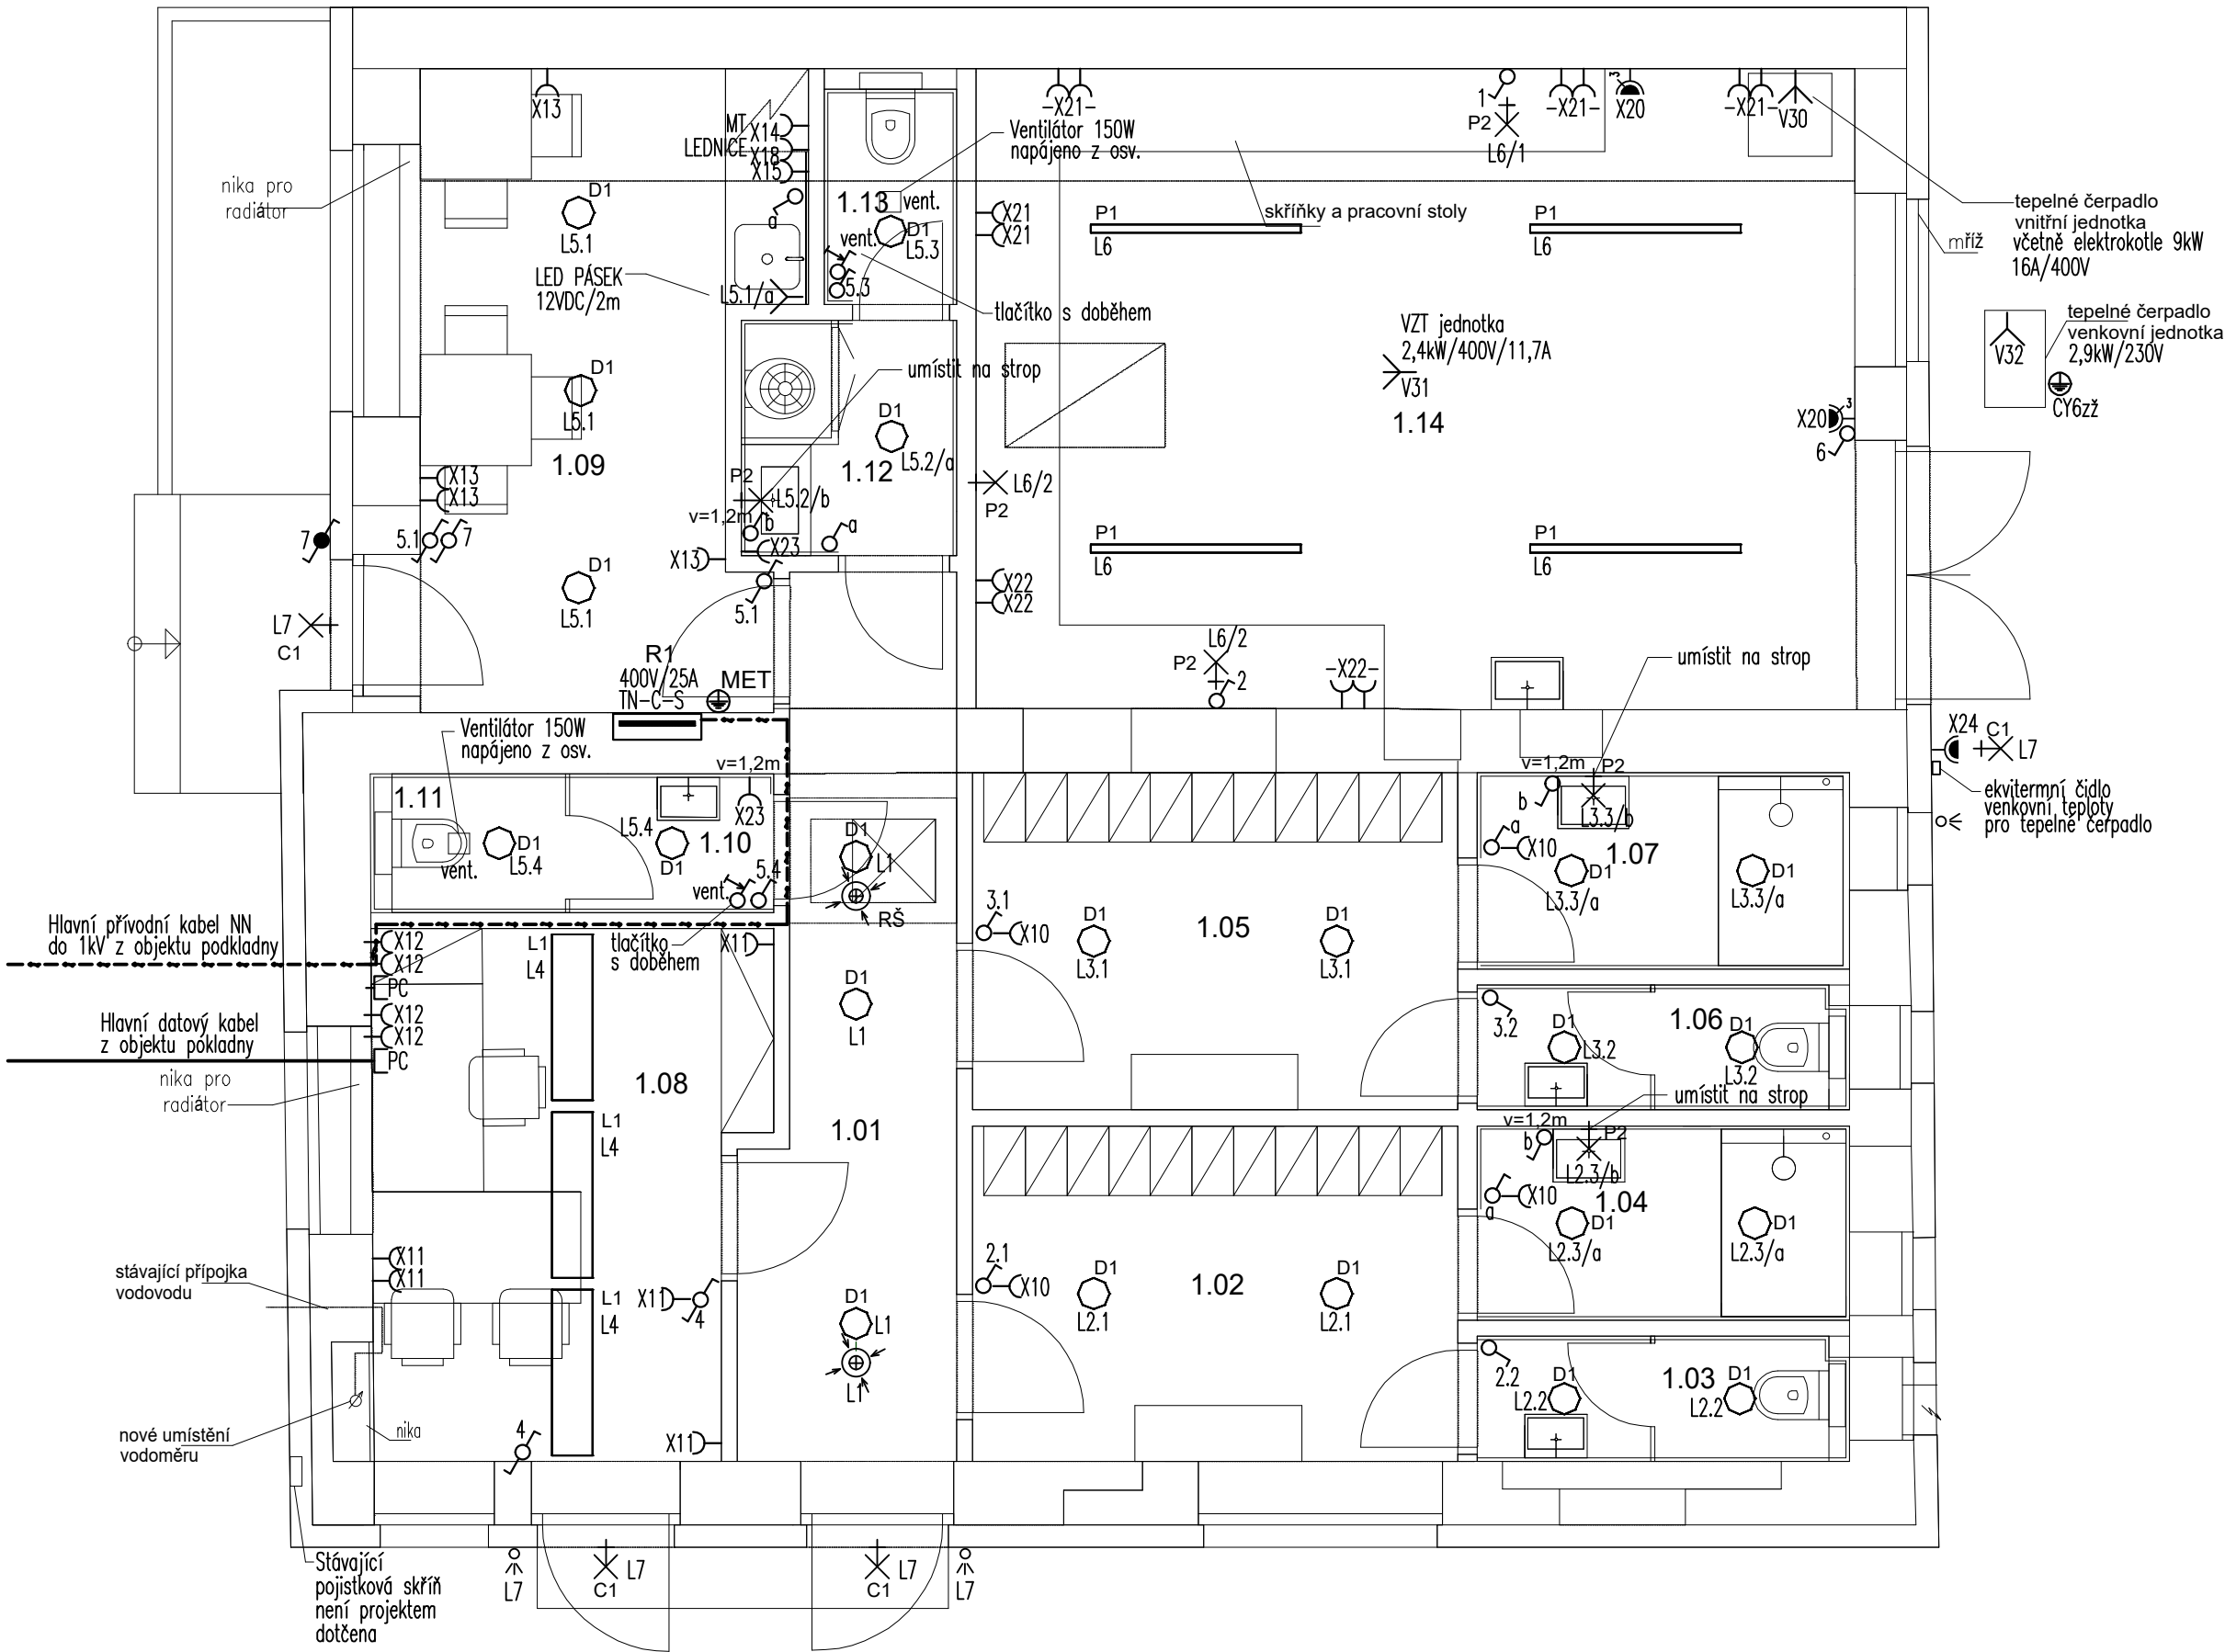

LEGENDA SVÍTIDEL

P1	PRACHOTĚSNÉ LED SVÍTIDLO, 1x51W, 4000K, 5100 lm, IP65 S MONTÁŽÍ DO PODHLEDU
L1	LED PANEL S OPÁLOVÝM RÁMČEKEM 40W, 4000K, M1200 PRO POVRCHOVOU MONTÁŽ, IP20
D1	SVÍTIDLO TYPU DOWNLIGHT, DO PODHLEDU, BÍLÉ LAKOVANÝ OCELOVÝ PLECH 21W, 1900lm, SVÍTIDLO JE JAKO REFERENČNÍ A VOLBA KRYTÍ IP DLE TABULKY MÍSTNOSTÍ
C1	VENKOVNÍ SVÍTIDLO 14W, 4000K 1750lm
	SOUMRAKOVÉ ČIDLO POHYBU S NASTAVITELNÝM ČASEM, 230V
	LED PÁSEK V AL PROFILU, 12VDC (M.Č. 1.09) DĚLKA CCA 1M, NAPAJEČ ULOŽEN V SKŘÍNĚ KUCHYNĚ
P2	LED stropní svítidlo LED/9W/230V IP65, délka 380mm, šířka 55mm, výška 55mm

PŘÍLOHOU PD JE VÝPOČET OSVĚTLENÍ. SVÍTIDLA JSOU REFERENČNÍ.

POZNÁMKY

NAPÁJECÍ SÍT:	3PEN,50Hz 400/ 230V, TNC/S
OCHRANA PŘED NEB.DOTYKOVÝM NAPĚTÍM PROVEDENA DLE NORMY ČSN 33 2000–4–41 ed.3:	
ZÁKLADNÍ: OCHRANNÁ OPATŘENÍ:	IZOLACÍ, KRYTÝ NEBO PŘEPÁŽKY AUT. ODPOJENÍ OD ZDROJE, UZEMNĚNÍ, POSPOJENÍ DVOJITÁ NEBO ZESÍLENÁ IZOLACE PROUDOVÝM CHRÁNICEM
ZVÝŠENÁ: DOPLŇKOVÁ:	
VNĚJŠÍ VLIVY DLE ČSN 33 200–5–51 ed.3 (4/ 2010)+Z1(1/ 2014)	

R–Projekt 07 Praha s.r.o. Ke Strašnické 8/1795, Praha 10 tel. 261 305 100, 261 305 101 email: jiri.padevet@projekt.cz	AKCE Stavební úpravy objektu bez č.p./č.ev. na pozemcích parc. č. 140/114 a 140/115 ul. Nad Koupadly, Praha 4, k.ú. Lhotka	VED.PROJ.		ING. JIŘÍ PADEVĚT	
		ZODP.PROJ.		JIŘÍ FLOSMAN	
		SPOLUPR.			
		ZAK.Č.		0004 0258 40	
OBJEDNAVATEL  Úřad městské části Praha 4 Antala Staška 2059/80b Praha 4 - 140 49	VÝKRES  Půdorys 1.NP Elektroinstalace	STUPEŇ DPS		D.1.4	02
		FORM. 4xA4			
		MĚŘ.: 1:50		E	
		DATUM 06/2025			