




PAVILON B

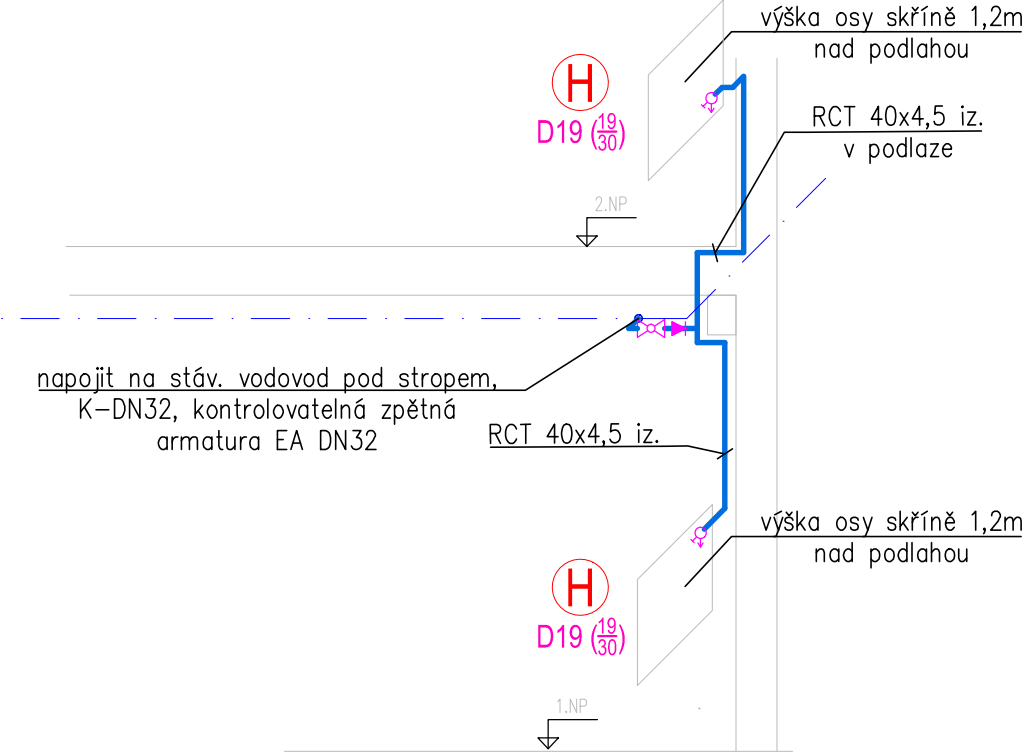

PAVILON A

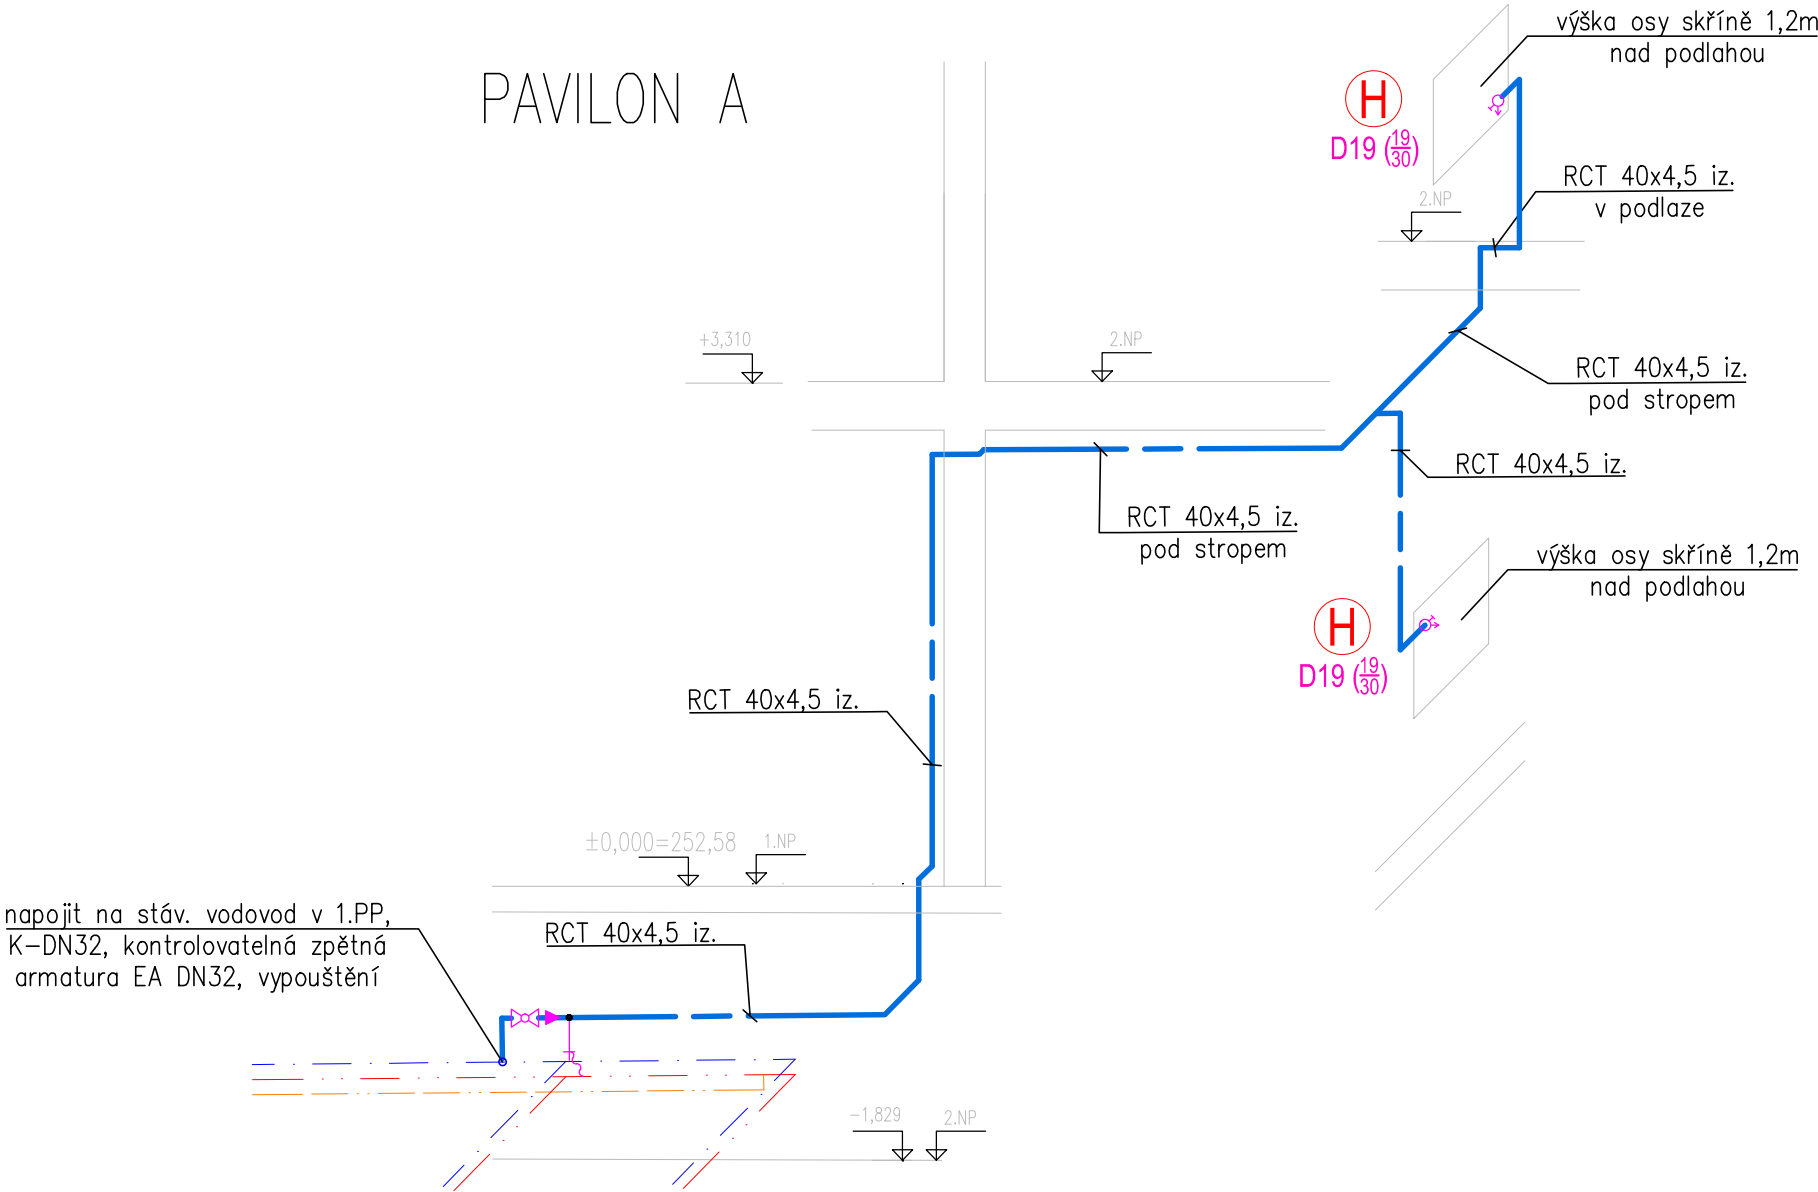

±0,000 = 252,58 m n.m. (Bpv); kótováno v milimetrech, výškové kóty v metrech			
NÁZEV AKCE :		STAVEBNÍ ÚPRAVA - DS KOTORSKÁ	
		Kotorská 1590/40, 140 00 Praha 4 - Nusle, parc. č. 2910/65, 2910/68	
STAVEBNÍK:		Městská část Praha 4 Anatala Staška 2059/80b 140 46 Praha 4 - Krč	STUPEŇ : DPS - Dokumentace pro provádění stavby
			DATUM: 9/2025
HLAVNÍ PROJEKTANT:		CONTRACTIS, s.r.o. Moulíkova 3286/1b 150 00 Praha 5 Ing. Zbyněk Pavlas, ČKAIT Ing. Zuzana Kolcunová	PROJEKTANT ČÁSTI: Vít Mosler, ČKAIT 0011606 Thurnova 1210/8 390 02 Tábor
			
ČÁST: D.1.2.2 - ZDRAVOTNĚ TECHNICKÉ INSTALACE			
NÁZEV VÝKRESU :		SCHÉMA VODOVODU	
		MĚŘÍTKO : 1:50	
INDEX :	DPS	D.1.2.2	SO 01
750pha.01	STUPEŇ	ČÁST	OBJEKT
PROJEKT			KÓD VÝKRESU :
			D.1.2.2.06