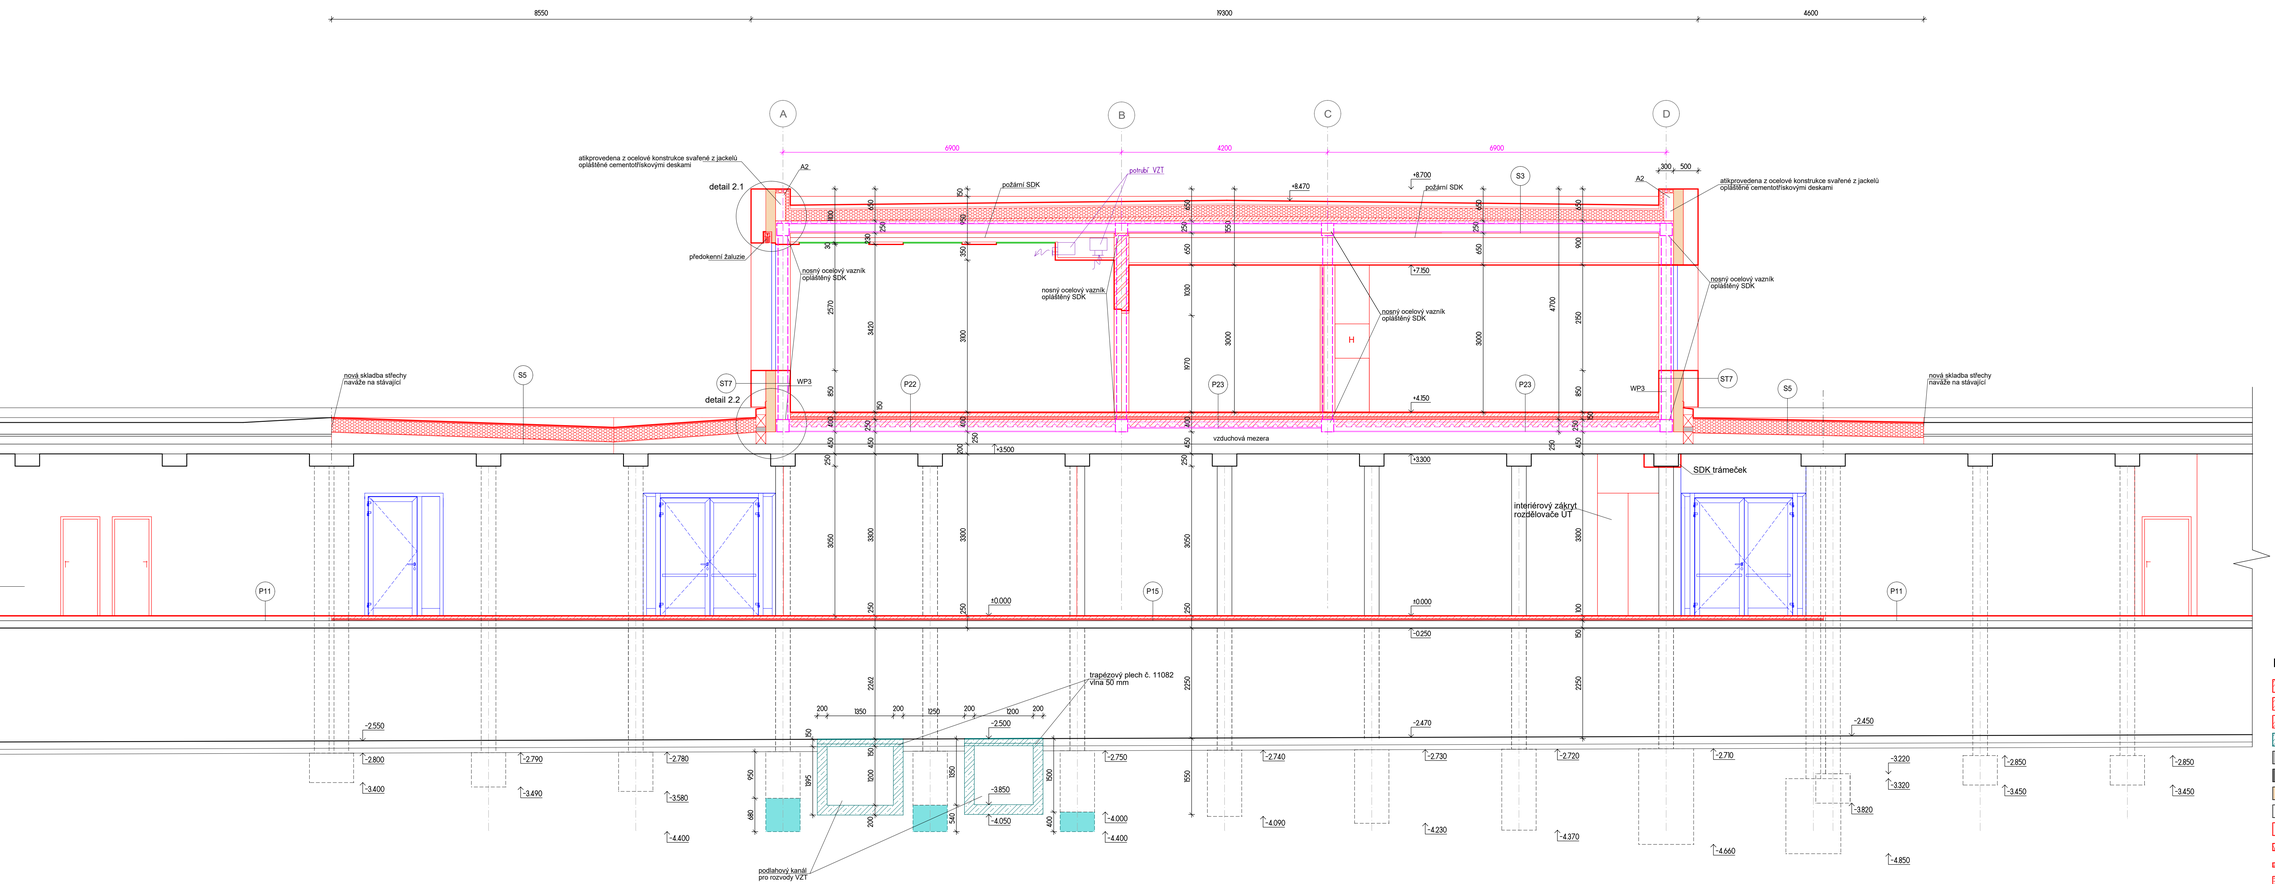

LEGENDA MATERIÁLŮ:

- zdivo z děrovaných cihel
- zdivo z děrovaných příčkovek
- SDK konstrukce
- železobetonové konstrukce
- zateplení - kontaktní zateplovací systém (polystyrén)
- zateplení - XPS polystyrén
- zateplení - minerální izolace
- stávající konstrukce
- navrhované konstrukce obvodové a vnitřní
- tepelná a akustická izolace v podlaze
- hydroizolace
- tepelná izolace ve střeše
- prostý beton
- lehčený beton - pěnobeton
- štěrkový podsyp
- navrhované konstrukce prosklené
- ocelový příhradový vazník, který nese konstrukce nástavby skrytý v SDK konstrukcích, podhledu a podlaze

±0,00=271,40m n.m. Bpv

Název Akce: ZŠ U Krčského lesa 1320, Praha 4 - nástavba objektu

R-Projekt 07 Praha s.r.o.
Ke Strašnické 81795, Praha 10
tel. 261 305 100, 261 305 101
e-mail: jn.padevet@rprojekt07.cz

AKCE: Nástavba, přístavba a stavební úpravy objektu Základní školy U Krčského lesa, Jánošíkova 2/čp.1320, Praha 4, k.ú. Krč

VED.PROJ.	ING. Jiří PADEVĚT
ZODP.PROJ.	ING. Jiří PADEVĚT
SPOLUPR.	ING. KLÁRA BÁŠOVÁ, BŘETISLAV HORÁK
ZAK.Č.	0004 0227 40

OBJEDNAVATEL: MČ Praha 4, Antala Staška 2059/80b, 140 46 Praha 4

VÝKRES: Řez F-F navrhovaný stav

STUPEŇ	DPS	D.1.1.3 AS	2.6
FORM.	10A2		
MĚŘ.:	1:50		
DATUM	06/2025	PROFESE	VÝKRES