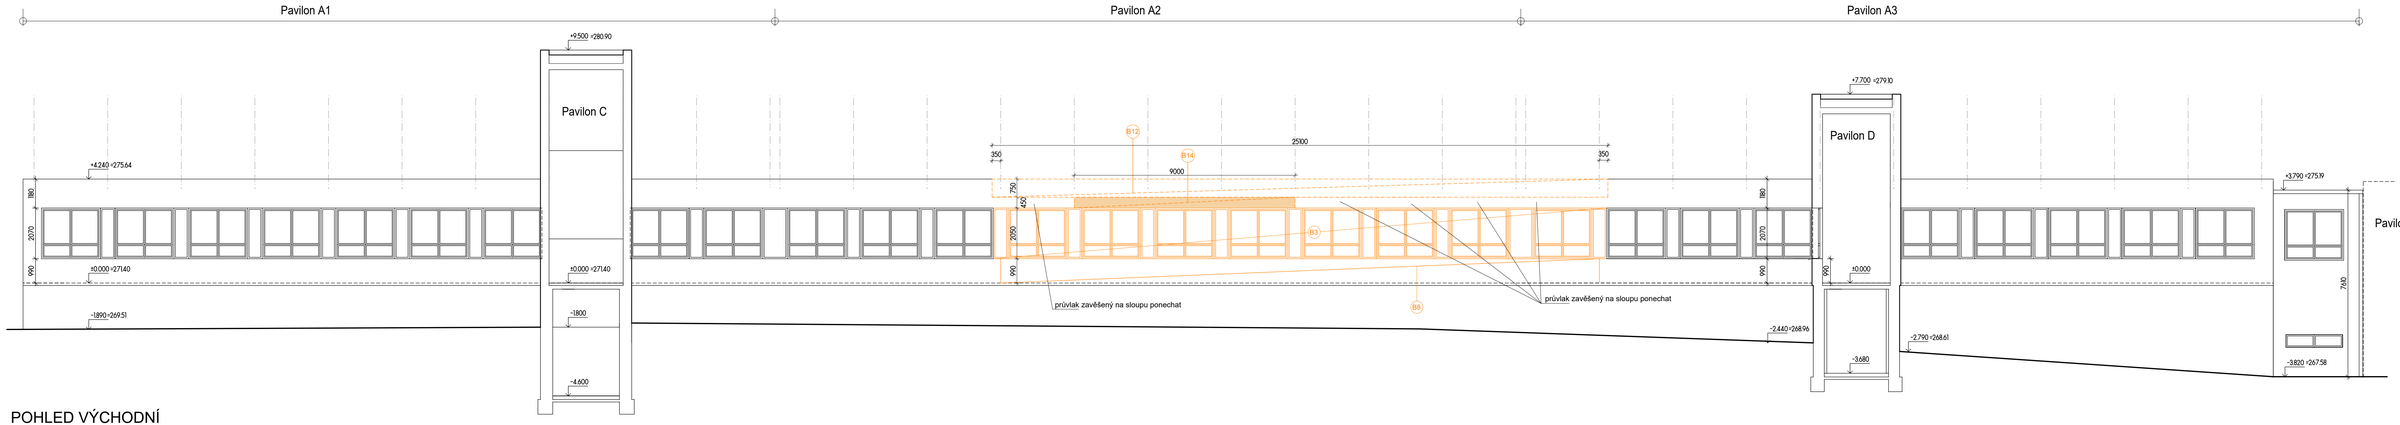

POHLED VÝCHODNÍ

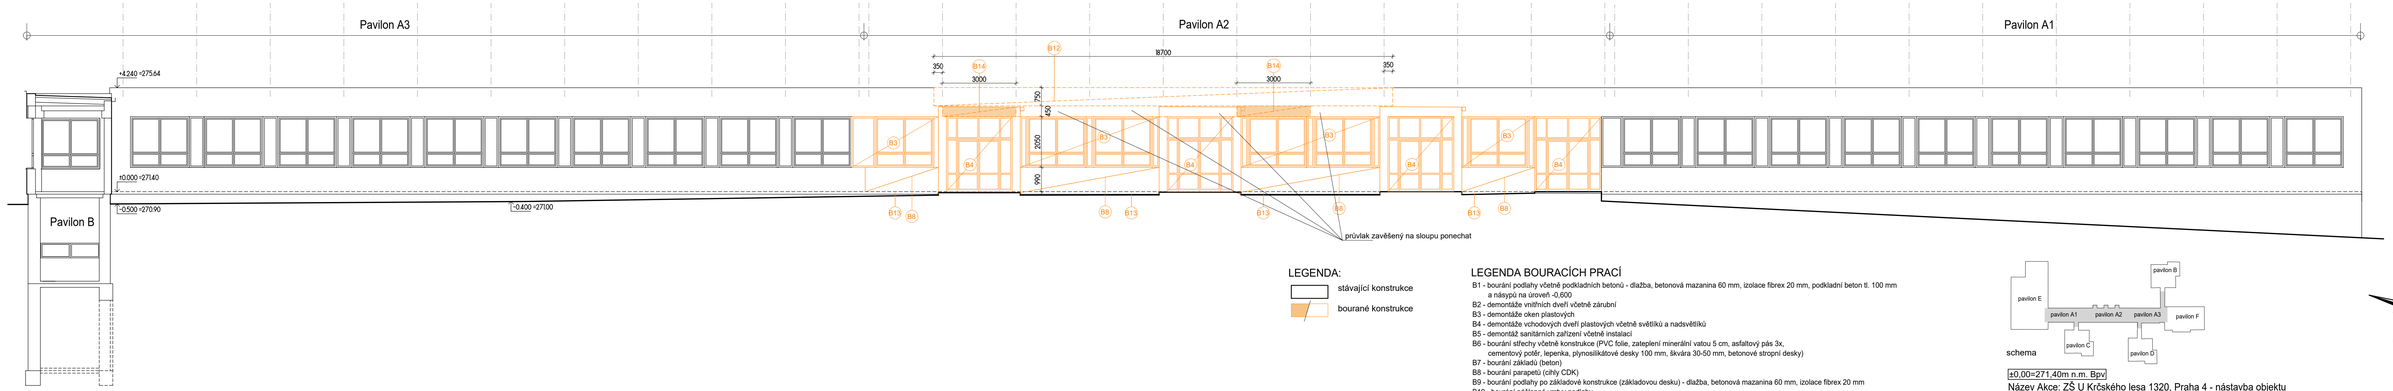

POHLED ZÁPADNÍ

LEGENDA:

stávající konstrukce

bourané konstrukce

LEGENDA BOURACÍCH PRACÍ

B1 - bourání podlahy včetně podkladních betonů - dlažba, betonová mazanina 60 mm, izolace fibrex 20 mm, podkladní beton tl. 100 mm a násypu na úroveň -0,600
B2 - demontáže vnitřních dveří včetně zárubní
B3 - demontáže oken plastových
B4 - demontáže vchodových dveří plastových včetně světlíků a nadsvětlíků
B5 - demontáž sanitárních zařízení včetně instalací
B6 - bourání střechy včetně konstrukce (PVC folie, zateplení minerální vatou 5 cm, asfaltový pás 3x, cementový potěr, lepenka, plynosilikátové desky 100 mm, škvára 30-50 mm, betonové stropní desky)
B7 - bourání základů (beton)
B8 - bourání parapetů (cihly CDK)
B9 - bourání podlahy po základové konstrukce (základovou desku) - dlažba, betonová mazanina 60 mm, izolace fibrex 20 mm
B10 - bourání nášlapné vrstvy podlahy
B11 - bourání spádových vrstev střechy včetně hydroizolace (PVC folie, zateplení minerální vatou 50 mm, asfaltový pás 3x, cementový potěr, lepenka, plynosilikátové desky 150 mm, škvára 30-50 mm
B12 - bourání atiky vyzdívané z cihel CDk 250/750 mm
B13 - demontáž základových žeber (žb. panely 150/800 mm)
B14 - vybourání průvlaku žb. (350/450 mm)
B15 - bourání podlahy po stávající stropní panely (PZD)
B16 - vybourání podlahy topných kanálů včetně zastropení - panely (PZD) tl. 100 mm
B17 - vybourání podlahy včetně podkladního betonu dlažba, betonová mazanina 60 mm, izolace fibrex 20 mm, podkladní beton tl. 100 mm (včetně odstranění rostlého terénu pod základy do hloubky -4,050 m)

schema

±0,00=271,40m n.m. Bpv

Název Akce: ZŠ U Krčského lesa 1320, Praha 4 - nástavba objektu

R-Projekt 07 Praha s.r.o.
Ke Strašnické 81795, Praha 10
tel. 261 305 100, 261 305 101
e-mail: jn.padevet@projekt07.cz

AKCE: Nástavba, přístavba a stavební úpravy objektu Základní školy U Krčského lesa, Jánošíkova 2/čp.1320, Praha 4, k.ú. Krč

OBJEDNAVATEL: MČ Praha 4, Antala Staška 2059/80b, 140 46 Praha 4

VÝKRES: POHLEDY stávající stav a bourání

VED.PROJ.	ING. JIŘÍ PADEVĚT
ZODP.PROJ.	ING. JIŘÍ PADEVĚT
SPOLUPR.	ING. KLÁRA BAŠOVÁ, BRETISLAV HORÁK
ZAK.Č.	0004 0227 40
STUPEŇ	DPS
FORM.	10A4
MĚŘ.:	1:100
DATUM	06/2025

D.1.1.3 AS PROFESE

4.5 VÝKRES