



Schematický řez 1-1

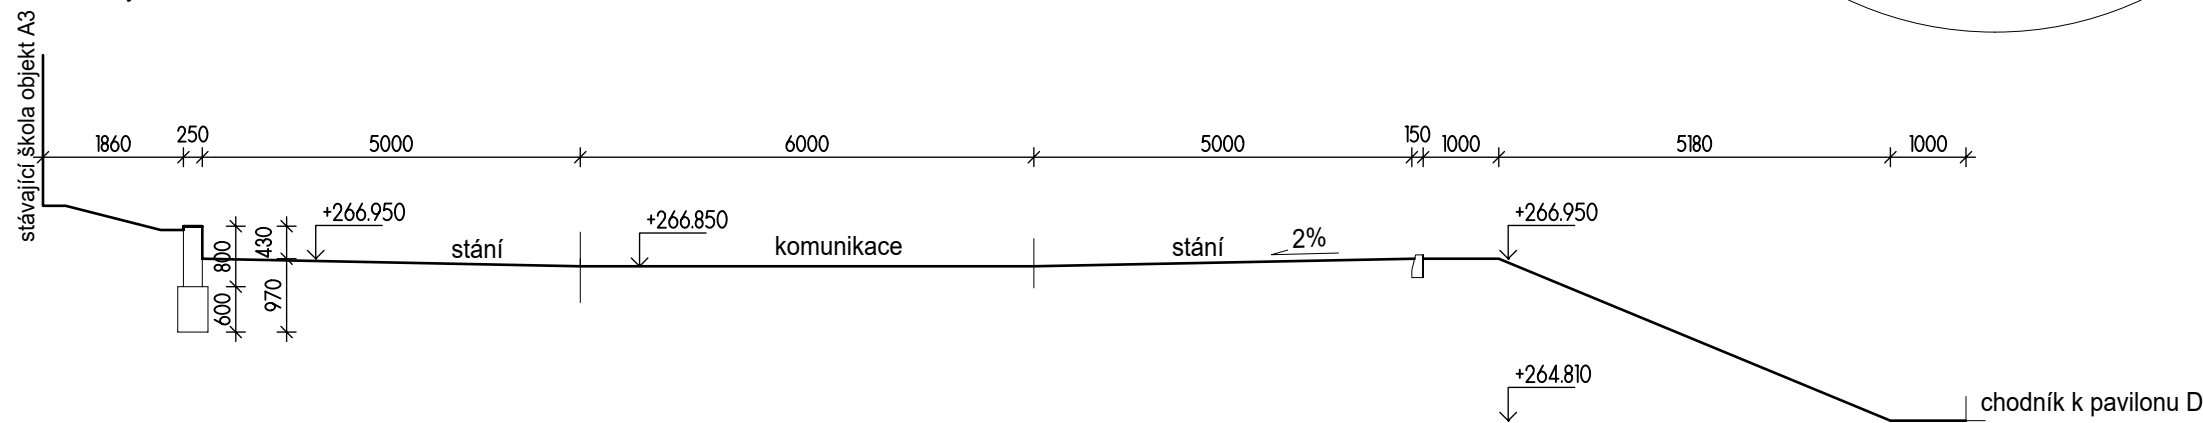

Schematický řez 2-2

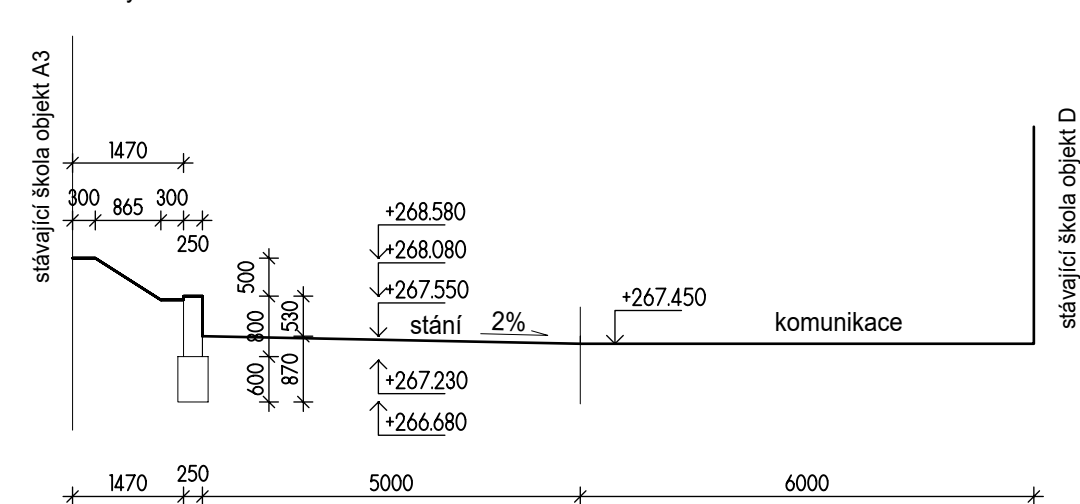

±0,00=271,40m n.m. Bpv

Název Akce: ZŠ U Krčského lesa 1320, Praha 4 - nástavba objektu

R-Projekt 07 Praha s.r.o. Ke Strašnické 8/1795, Praha 10 tel. 261 305 100, 261 305 101 e-mail: jin.padevet@rprojekt07.cz	AKCE Nástavba, přístavba a stavební úpravy objektu Základní školy U Krčského lesa, Jánošíkova 2/čp.1320, Praha 4, k.ú. Krč	VED.PROJ.		ING. JIŘÍ PADEVĚT	
		ZODP.PROJ.		ING. JIŘÍ PADEVĚT	
		SPOLUPR.		BRETISLAV HORÁK ING. KLÁRA BAŠOVÁ	
		ZAK.Č.		0004 0227 40	
OBJEDNAVATEL MČ Praha 4 Antala Staška 2059/80b 140 46 Praha 4	VÝKRES Parkovací stání Půdorys	STUPEŇ		DPS	
		FORM.		4A4	
		MĚR.:		1:100	
		DATUM		06/2025	
		PROFESE		VÝKRES	
		D.1.1.3		6.1	