


SPÁROŘEZY - půdorys
2.NP místnosti A.4_2.07 až A.4_2.12

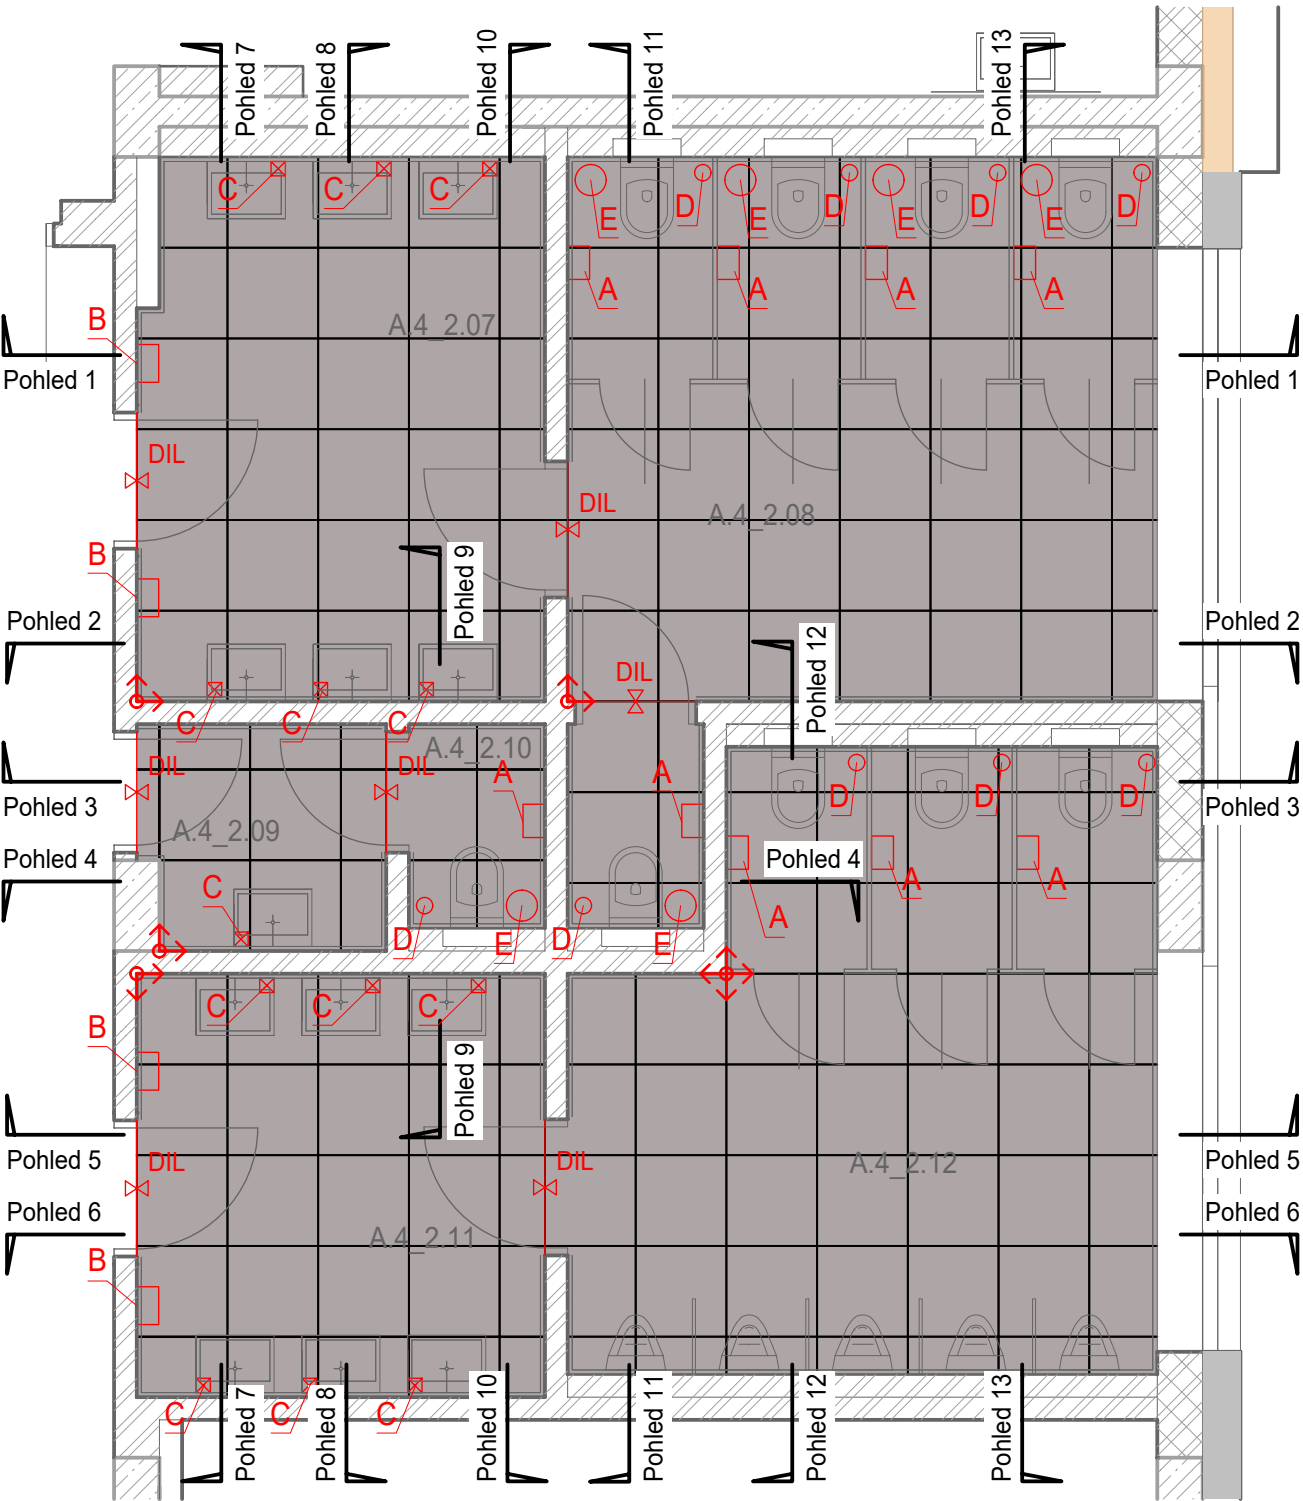

LEGENDA MÍSTNOSTÍ

POL.	NÁZEV MÍSTNOSTI	PLOCHA [m²]	PODLAHA	STĚNA	STROP	POZN.
A.4_2.07	PŘEDSÍŇ WC DÍVKY	9.57	KERAMICKÁ DLAŽBA P21	KERAM. OBKLAD/OMÍTKA	SDK PODHLED	
A.4_2.08	WC DÍVKY	15.35	KERAMICKÁ DLAŽBA P21	KERAM. OBKLAD/OMÍTKA	SDK PODHLED	
A.4_2.09	PŘEDSÍŇ WC UČITELKY	2.38	KERAMICKÁ DLAŽBA P21	KERAM. OBKLAD/OMÍTKA	SDK PODHLED	
A.4_2.10	WC UČITELKY	1.22	KERAMICKÁ DLAŽBA P21	KERAM. OBKLAD/OMÍTKA	SDK PODHLED	
A.4_2.11	PŘEDSÍŇ WC CHLAPCI	7.56	KERAMICKÁ DLAŽBA P21	KERAM. OBKLAD/OMÍTKA	SDK PODHLED	
A.4_2.12	WC CHLAPCI	14.61	KERAMICKÁ DLAŽBA P21	KERAM. OBKLAD/OMÍTKA	SDK PODHLED	


PLOCHA MÍSTNOSTÍ CELKEM: 50.69

POVRCHY

- podlaha - dlažba 600 x 600 mm
barva šedohnědá
- keramický obklad 750 x 375 mm
bílá káva
- keramický obklad 750 x 375 mm
barva šedohnědá

LEGENDA

- A zásobník na toaletní papír nerezový (9ks)
220x145x275 mm
- B bezdotykový elektrický vysoušeč rukou (4ks)
- C dávkovač mýdla objem 350 ml (13ks)
160x95x95 mm
- D závěsná WC souprava s krytkou - nerez (9ks)
11,5x42,0x12,0 cm
- E odpadkový koš nerez 5l (6ks)
ø 20,5 x 29,0 cm
- L nárožní lišta nerez
- vynášecí body

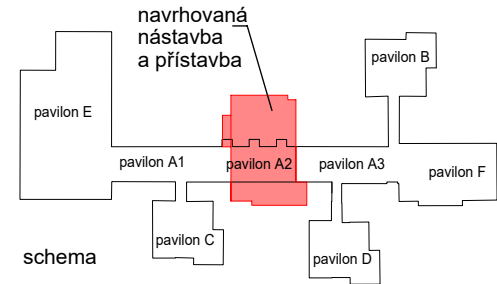

±0,00=271,40m n.m. Bpv

Název Akce: ZŠ U Krčského lesa 1320, Praha 4 - nástavba objektu

R-Projekt 07 Praha s.r.o. Ke Strašnické 8/1795, Praha 10 tel. 261 305 100, 261 305 101 e-mail: jiri.padevet@rprojekt07.cz	AKCE Nástavba, přístavba a stavební úpravy objektu Základní školy U Krčského lesa, Jánošíkova 2/čp.1320, Praha 4, k.ú. Krč	VED.PROJ.		ING. JIŘÍ PADEVĚT		
		ZODP.PROJ.		ING. JIŘÍ PADEVĚT		
		SPOLUPR.		ING. KLÁRA BÁŠOVÁ PAULÍNA SALUGOVÁ		
		ZAK.Č.				0004 0227 40
		STUPEŇ		DPS	D.1.1.3	7.1
FORM.		420/297				
MĚŘ.:		1:50				
DATUM		06/2025				
OBJEDNAVATEL MČ Praha 4 Antala Staška 2059/80b 140 46 Praha 4	VÝKRES SPÁROŘEZY - půdorys 2.NP místnosti A.4_2.07 až 2.12	PROFESE		VÝKRES		