




Pohled 13

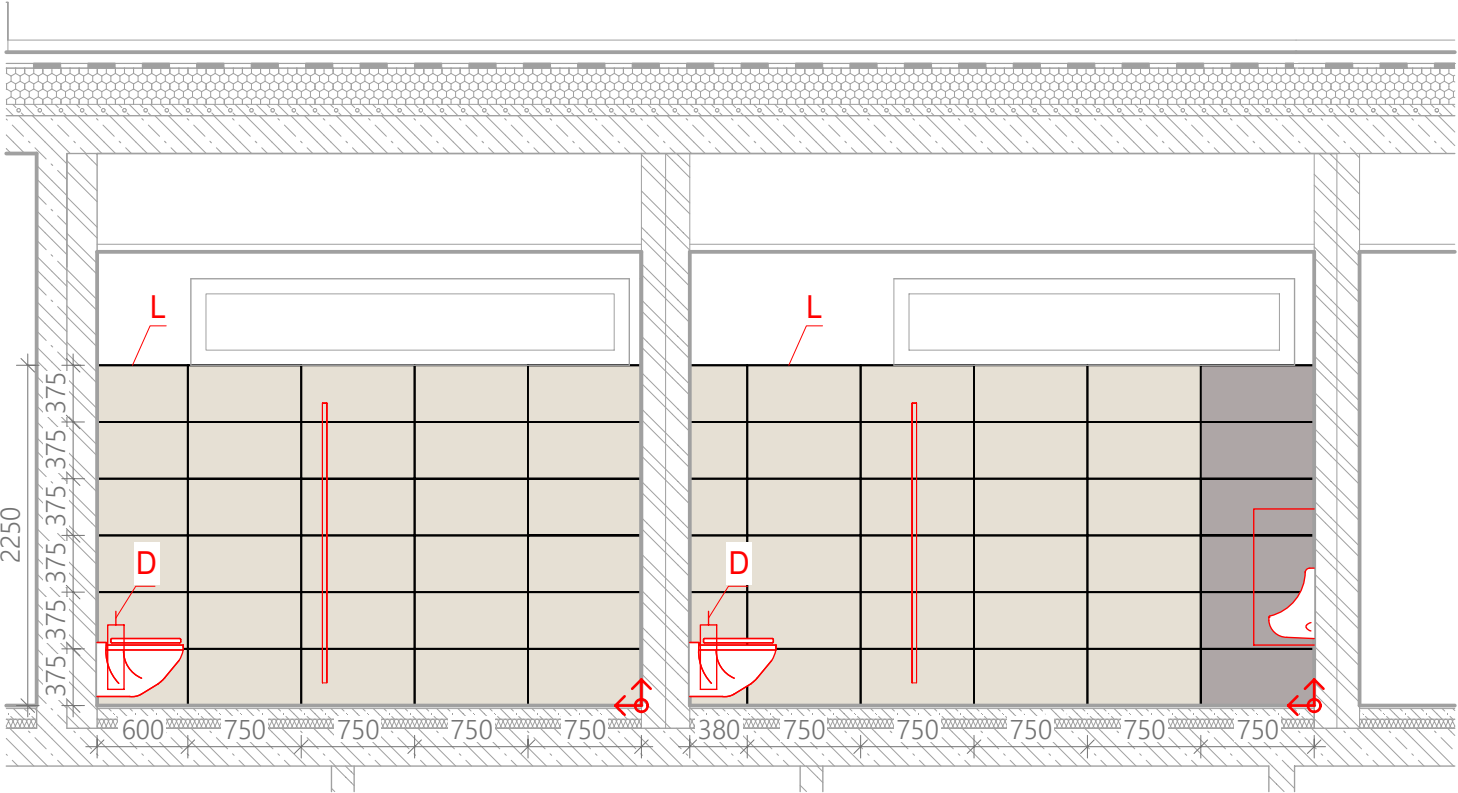

Pohled 10

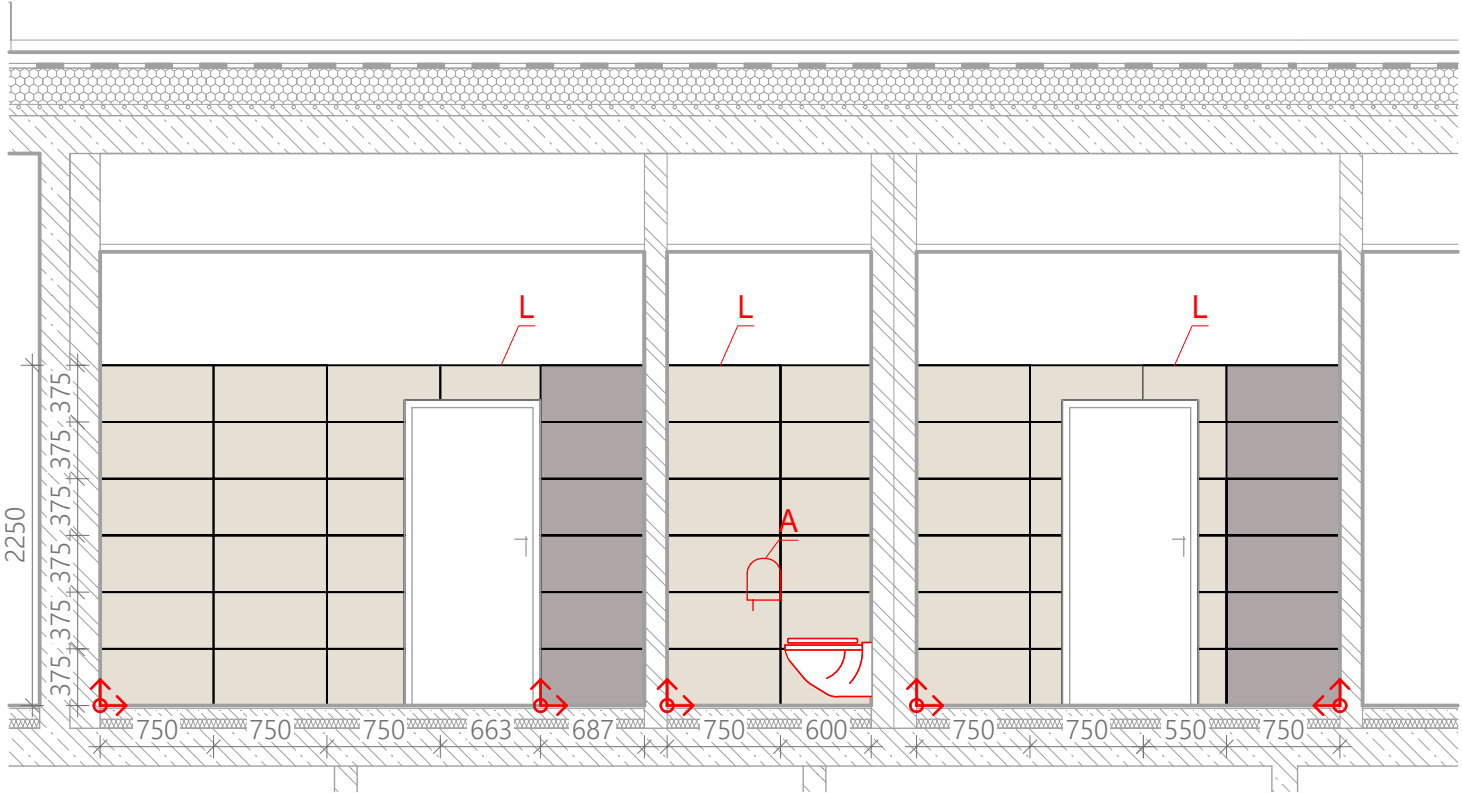

Pohled 8

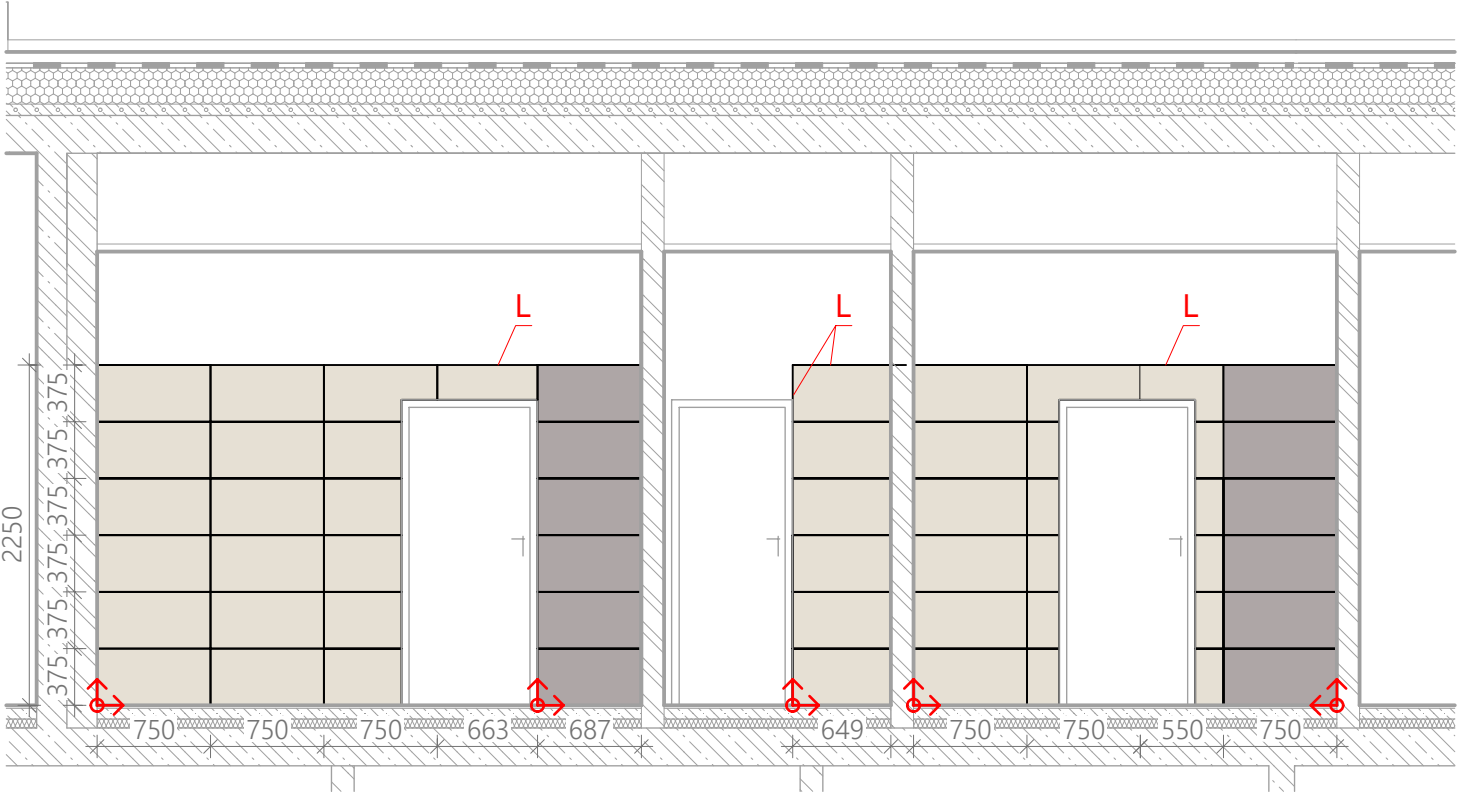

POVRCHY

- podlaha - dlažba 600 x 600 mm
barva šedohnědá
- keramický obklad 750 x 375 mm
bílá káva
- keramický obklad 750 x 375 mm
barva šedohnědá

LEGENDA

- A zásobník na toaletní papír nerezový (9ks)
220x145x275 mm
- B bezdotykový elektrický vysoušeč rukou (4ks)
- C dávkovač mýdla objem 350 ml (13ks)
160x95x95 mm
- D závěsná WC souprava s krytkou - nerez (9ks)
11,5x42,0x12,0 cm
- E odpadkový koš nerez 5l (6ks)
ø 20,5 x 29,0 cm
- L nárožní lišta nerez
- vynášecí body

±0,00=271,40m n.m. Bpv

Název Akce: ZŠ U Krčského lesa 1320, Praha 4 - nástavba objektu

R-Projekt 07 Praha s.r.o. Ke Strašnické 8/1795, Praha 10 tel. 261 305 100, 261 305 101 e-mail: jiri.padevet@rprojekt07.cz	AKCE Nástavba, přístavba a stavební úpravy objektu Základní školy U Krčského lesa, Jánošíkova 2/čp.1320, Praha 4, k.ú. Krč	VED.PROJ.		ING. JIŘÍ PADEVĚT	
		ZODP.PROJ.		ING. JIŘÍ PADEVĚT	
		SPOLUPR.		ING. KLÁRA BÁŠOVÁ PAULÍNA SALUGOVÁ	
		ZAK.Č.		0004 0227 40	
OBJEDNAVATEL MČ Praha 4 Antala Staška 2059/80b 140 46 Praha 4	VÝKRES SPÁROŘEZY - pohled 8, 10, 13 2.NP místnosti A.4_2.07 až 2.12	STUPEŇ	DPS	D.1.1.3	7.3
		FORM.	420/297		
		MĚŘ.:	1:50	AS	
		DATUM	06/2025		