




Pohled 7

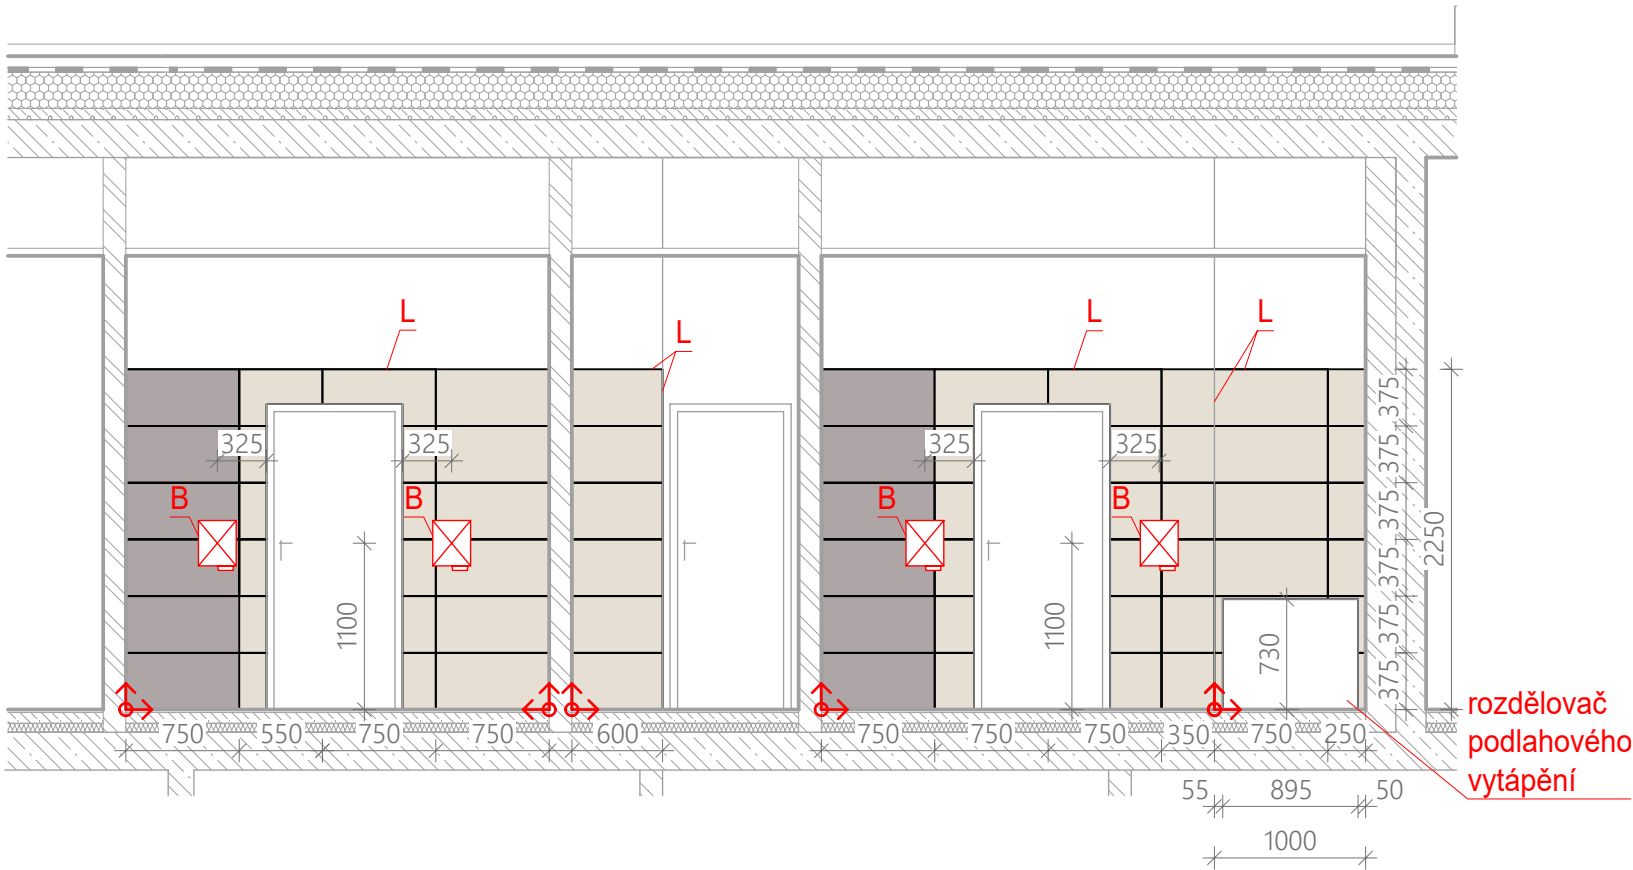


Pohled 11

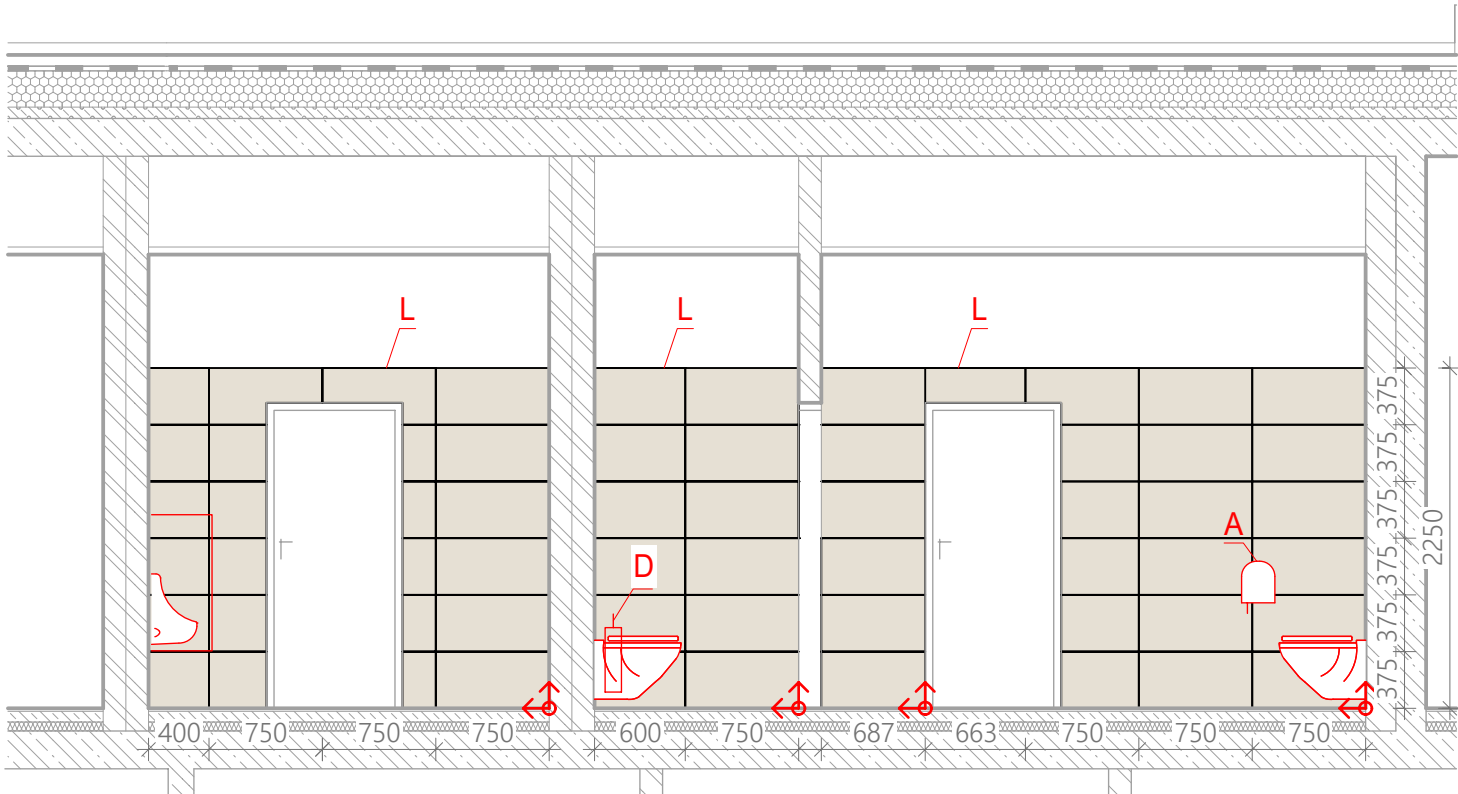

Pohled 9

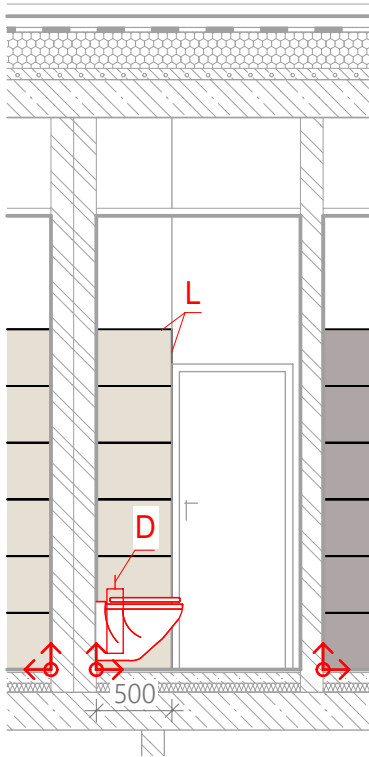

Pohled 12

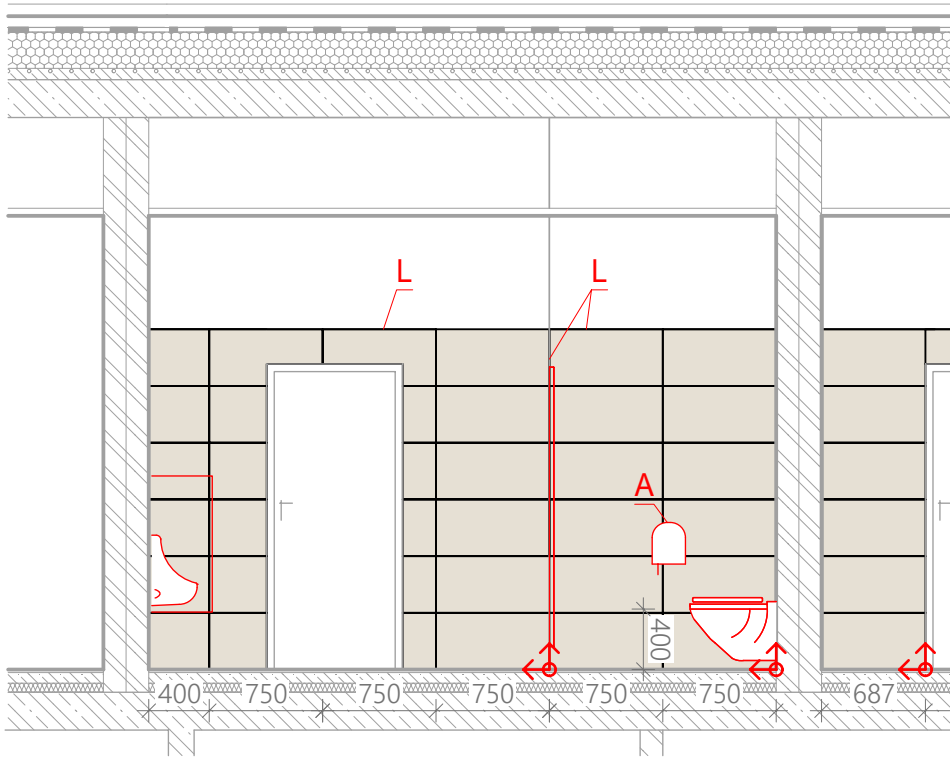

## POVRCHY

- podlaha - dlažba 600 x 600 mm  
barva šedohnědá
- keramický obklad 750 x 375 mm  
bílá káva
- keramický obklad 750 x 375 mm  
barva šedohnědá

## LEGENDA

- A zásobník na toaletní papír nerezový (9ks)  
220x145x275 mm
- B bezdotykový elektrický vysoušeč rukou (4ks)
- C dávkovač mýdla objem 350 ml (13ks)  
160x95x95 mm
- D závěsná WC souprava s krytkou - nerez (9ks)  
11,5x42,0x12,0 cm
- E odpadkový koš nerez 5l (6ks)  
ø 20,5 x 29,0 cm
- L nárožní lišta nerez
- vynášecí body

±0,00=271,40m n.m. Bpv

Název Akce: ZŠ U Krčského lesa 1320, Praha 4 - nástavba objektu

|  |   |            |         |                                       |     |
|--|---|------------|---------|---------------------------------------|-----|
| R-Projekt 07 Praha s.r.o.<br><br>Ke Strašnické 8/1795, Praha 10<br>tel. 261 305 100, 261 305 101<br>e-mail: jiri.padevet@rprojekt07.cz | AKCE<br>Nástavba, přístavba<br>a stavební úpravy objektu<br>Základní školy U Krčského lesa,<br>Jánošíkova 2/čp.1320,<br>Praha 4, k.ú. Krč | VED.PROJ.  |         | ING. JIŘÍ PADEVĚT                     |     |
|  |   | ZODP.PROJ. |         | ING. JIŘÍ PADEVĚT                     |     |
|  |   | SPOLUPR.   |         | ING. KLÁRA BÁŠOVÁ<br>PAULÍNA SALUGOVÁ |     |
|  |   | ZAK.Č.     |         | 0004 0227 40                          |     |
| OBJEDNAVATEL<br><br>MČ Praha 4<br>Antala Staška 2059/80b<br>140 46 Praha 4   | VÝKRES<br><br>SPÁROŘEZY - pohled 7, 9, 11, 12<br>2.NP místnosti A.4_2.07 až 2.12  | STUPEŇ     | DPS     | D.1.1.3                               | 7.4 |
|  |   | FORM.      | 420/297 |                                       |     |
|  |   | MĚŘ.:      | 1:50    | AS                                    |     |
|  |   | DATUM      | 06/2025 |                                       |     |
|  |   |            |         |                                       |     |