

SCHÉMA JEDNOTNÉHO ČASU



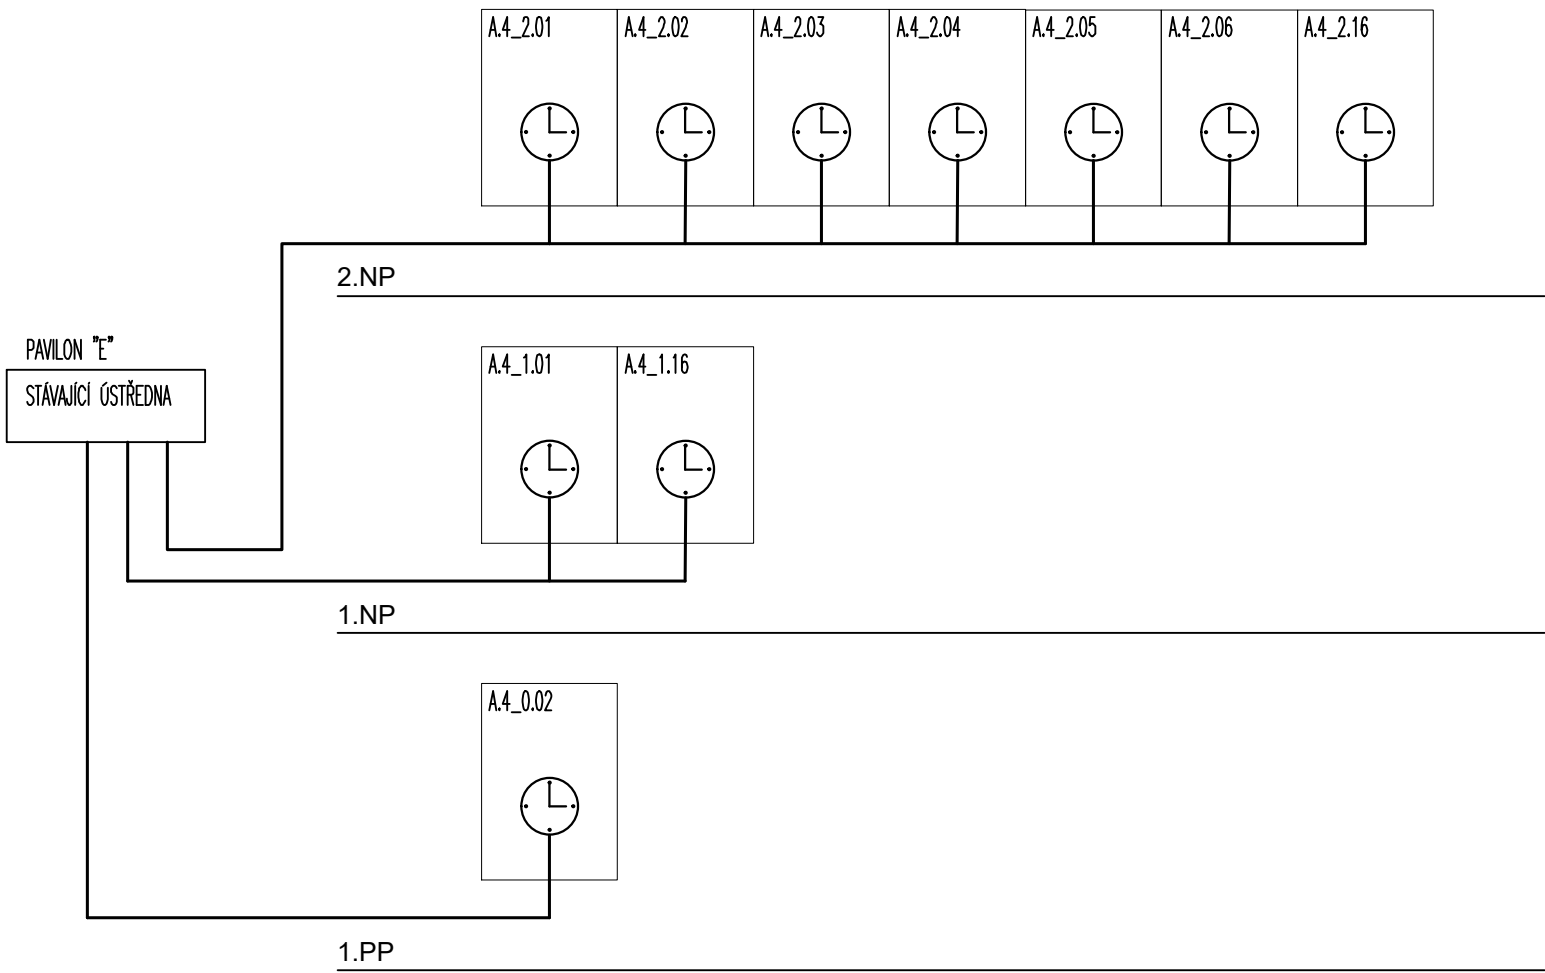


SCHÉMA ROZHLASU

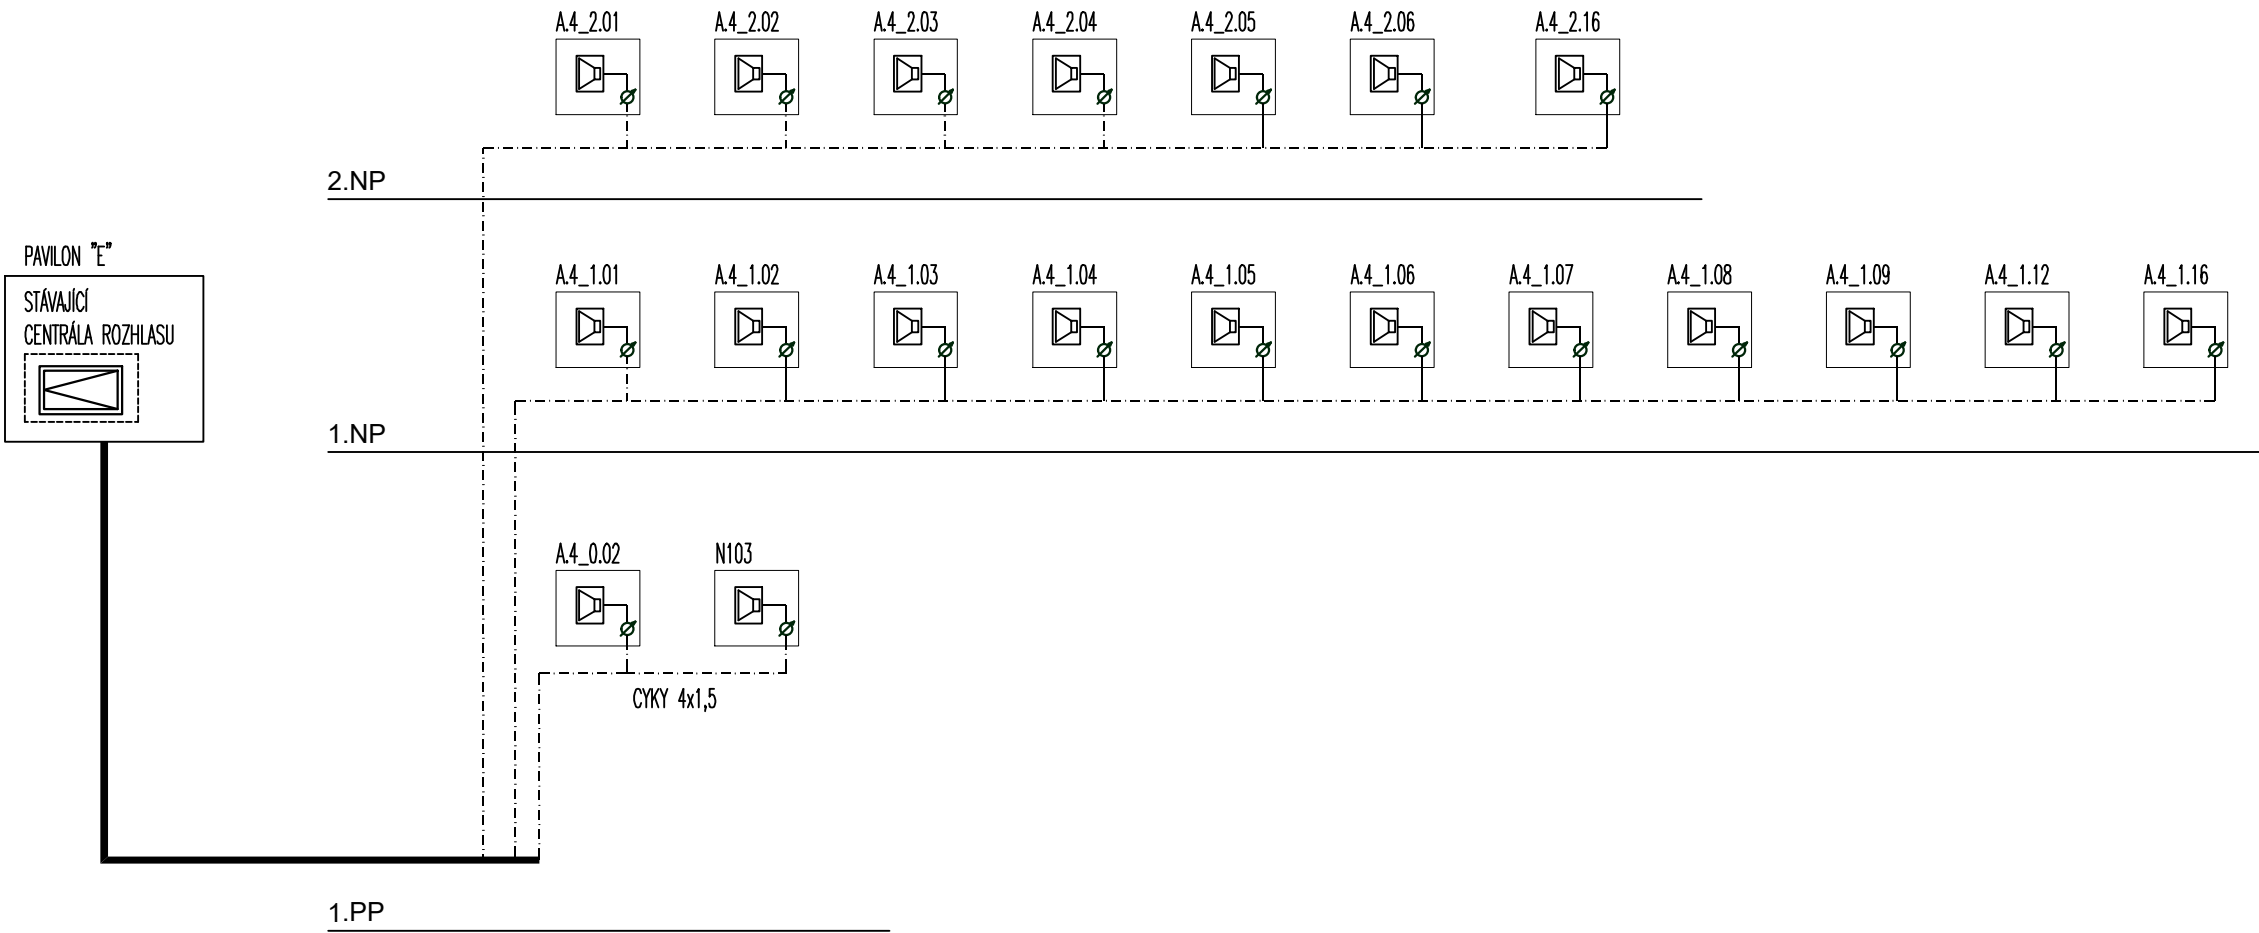

BLOKOVÉ SCHÉMA ZAPOJENÍ  
SYSTÉMU JEDNOTNÉHO ČASU  
VČETNĚ ZAJIŠTĚNÍ ZVONĚNÍ

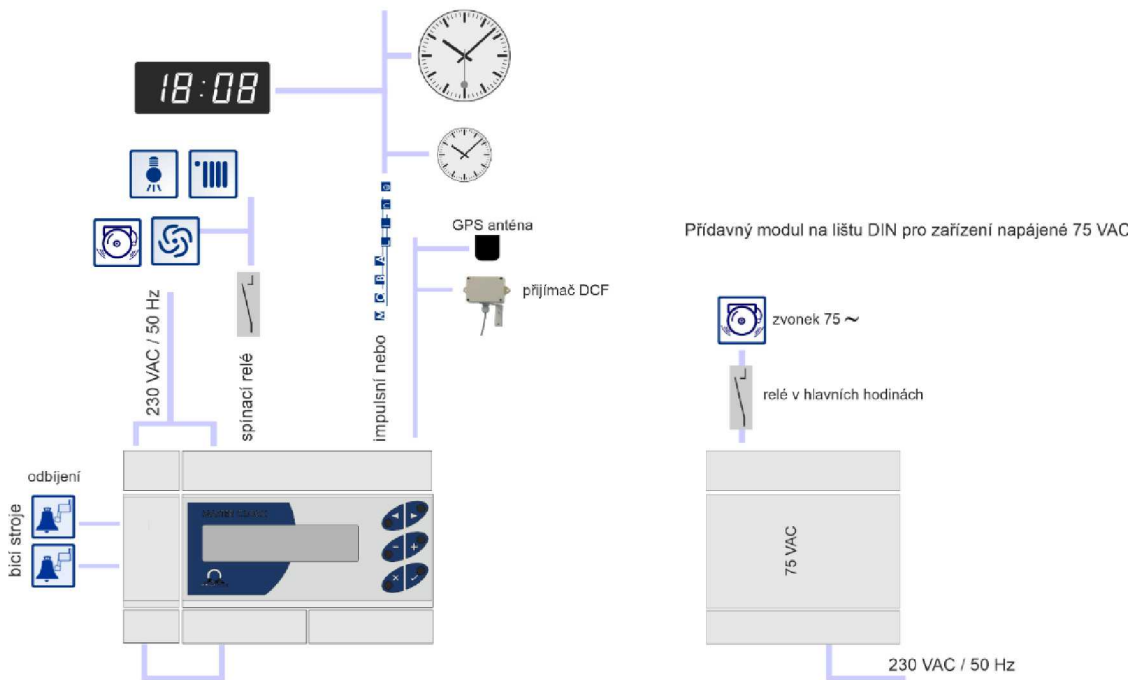

Název Akce: ZŠ U Krčského lesa 1320, Praha 4 - nástavba objektu

R-Projekt 07 Praha s.r.o.  Ke Strašnické 8/1795, Praha 10 tel. 261 305 100, 261 305 101 email: jiri.padevet@projekt.cz	AKCE  Nástavba, přístavba a stavební úpravy objektu Základní školy U Krčského lesa, Jánošíkova 2/čp.1320, Praha 4, k.ú. Krč	VED.PROJ.		ING. JIŘÍ PADEVĚT		
		ZODP.PROJ.		JIŘÍ FLOSMAN		
		SPOLUPR.				
		ZAK.Č.		0004 0227 40		
OBJEDNAVATEL  MČ Praha 4  Antala Staška 2059/80b 140 46 Praha 4	VÝKRES  Schéma JČ, rozhlas a zvonění	STUPEŇ DPS		D.1.4		13
		FORM. 4A4		E		
		MĚŘ.:				
		DATUM 09/2025		PROFESE VÝKRES		