



R—Projekt 07 Praha s.r.o. Ke Strašnické 8/1795, Praha 10 tel. 261 305 100, 261 305 101 email: jiri.padevet@projekt.cz	AKCE Nástavba, přístavba a stavební úpravy objektu Základní školy U Krčského lesa, Jánošíkova 2/čp.1320, Praha 4, k.ú. Krč	VED.PROJ.		ING. JIŘÍ PADEVĚT		
		ZODP.PROJ.		JIŘÍ FLOSMAN		
		SPOLUPR.				
		ZAK.Č.		0004 0227 40		
OBJEDNAVATEL Magistrát hlavního města Prahy Marianské nám. 2/2 Praha 1, 110 01	VÝKRES Schéma rozvaděče R1NPA4	STUPEŇ		DPS	D.1.4 E PROFESE	18 VÝKRES
		FORM.				
		MĚŘ.:				
		DATUM		09/2025		

	1	2	3	4	5	6	7	8	9	10	11	12	13	14	15	16	17										
A																		A									
B																		B									
C																		C									
D																		D									
E																		E									
F																		F									
G																		G									
H																		H									
I																		I									
J																		J									
K																		K									
	1	2	3	4	5	6	7	8	9	10	11	12	13	14	15	16	17										
<div>ROZVADĚČ R1NPA4</div> <div>rozměry jsou pro referenční typ</div> <div><div><div>DRUH ROZVADĚČE</div><div>ROZMĚRY (šxvxh)</div><div>POLOHA</div><div>POŽÁRNÍ KLASIFIKACE</div><div>ZKRATOVÁ ODOLNOST</div><div>KRYTÍ</div><div>PŘÍVOD</div><div>VÝVODY</div><div>BARVA</div></div><div><div>: OCELOPLECHOVÝ</div><div>: 600x1560x262,5</div><div>: NA POVRCH</div><div>: EI 30 DP1</div><div>: I<sub>ks</sub> = 10kA</div><div>: IP30</div><div>: ZESHORA</div><div>: NAHORU</div><div>: RAL 7035 – ŠEDÁ</div></div></div> <div><div>NAPÁJECÍ SÍŤ:</div><div>OCHRANA PŘED NEB.DOTYKOVÝM NAPĚTÍM</div><div>PROVEDENA DLE NORMY</div><div>ČSN 33 2000–4–41 ed.2 (8/ 2007)+Z1(4/ 2010):</div><div><u>ZÁKLADNÍ:</u></div><div>OCHRANNÁ OPATŘENÍ:</div><div><u>ZVÝŠENÁ:</u></div><div><u>DOPLŇKOVÁ:</u></div><div>3PEN,50Hz 400/ 230V, TN–S</div><div>IZOLACÍ, KRYTY NEBO PŘEPÁŽKY (viz.odst.411)</div><div>AUT. ODPOJENÍ OD ZDROJE (viz.odst.412),</div><div>UZEMNĚNÍ,POSPOJENÍ (viz.odst.415.2)</div><div>DVOJITÁ NEBO ZESÍLENÁ IZOLACE</div><div>PROUDOVÝM CHRÁNIČEM (viz.odst. 415.1)</div></div> <div>VNĚJŠÍ VLIVY DLE ČSN 33 200–5–51 ed.3 (4/ 2010)+Z1(1/ 2014)</div>																											
<div>BEZPEČNOSTNÍ TABULKY :</div> <div>0102 – POZOR, NAPĚTÍ ŽIVOTU NEBEZPEČNÉ</div> <div>4301 – NEHAS VODOU ANI PĚNOVÝMI PŘÍSTROJI</div>																											
<table><tr><td>Vypracoval: Jiří Flosman</td><td rowspan="3">AKCE:   Nástavba, přístavba a stavební úpravy objektu Základní školy U Krčského lesa, Jánošíkova 2/čp.1320, Praha 4, k.ú. Krč</td><td rowspan="3">Investor:</td><td>Listů: 15</td></tr><tr><td>Kontroloval: Jiří Flosman</td><td>Obsah:</td><td>List:</td></tr><tr><td>Datum   : 09/2025</td><td>Rozvaděč R1NPA4</td><td>2</td></tr></table>																		Vypracoval: Jiří Flosman	AKCE:   Nástavba, přístavba a stavební úpravy objektu Základní školy U Krčského lesa, Jánošíkova 2/čp.1320, Praha 4, k.ú. Krč	Investor:	Listů: 15	Kontroloval: Jiří Flosman	Obsah:	List:	Datum   : 09/2025	Rozvaděč R1NPA4	2
Vypracoval: Jiří Flosman	AKCE:   Nástavba, přístavba a stavební úpravy objektu Základní školy U Krčského lesa, Jánošíkova 2/čp.1320, Praha 4, k.ú. Krč	Investor:	Listů: 15																								
Kontroloval: Jiří Flosman			Obsah:	List:																							
Datum   : 09/2025			Rozvaděč R1NPA4	2																							




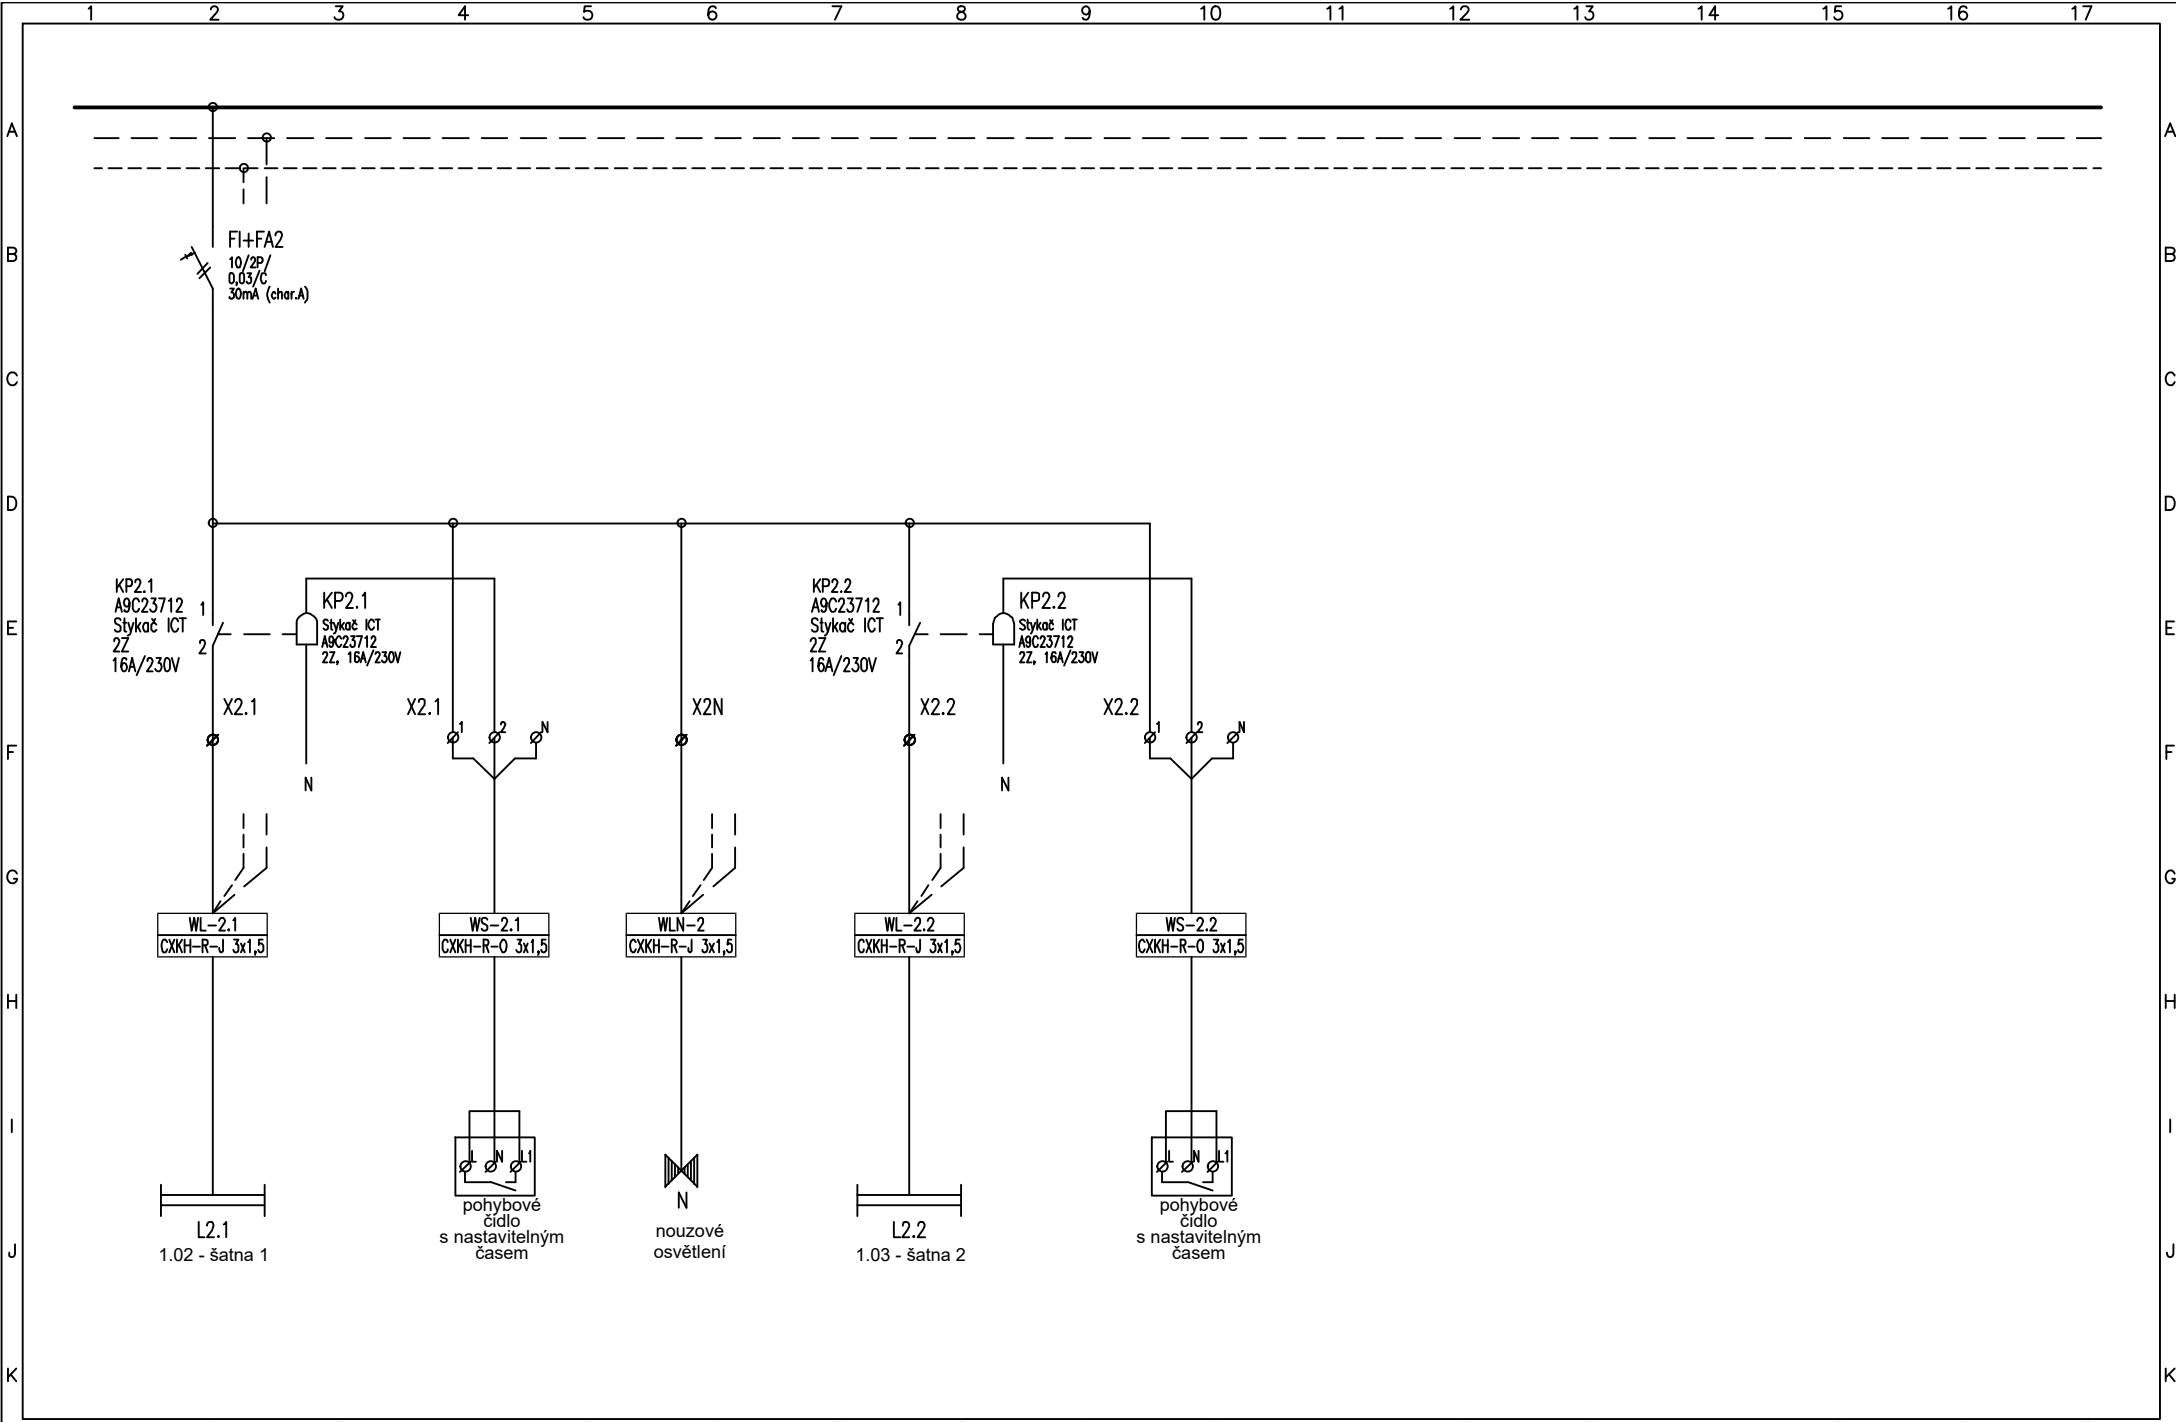


1	2	3	4	5	6	7	8	9	10	11	12	13	14	15	16	17
Vypracoval: Jiří Flosman			AKCE: Nástavba, přístavba a stavební úpravy objektu Základní školy U Krčského lesa, Jánošíkova 2/čp.1320, Praha 4, k.ú. Krč						Investor:					Listů: 15		
Kontroloval: Jiří Flosman									Obsah:					List:		
Datum : 09/2025									Rozvaděč R1NPA4					4		

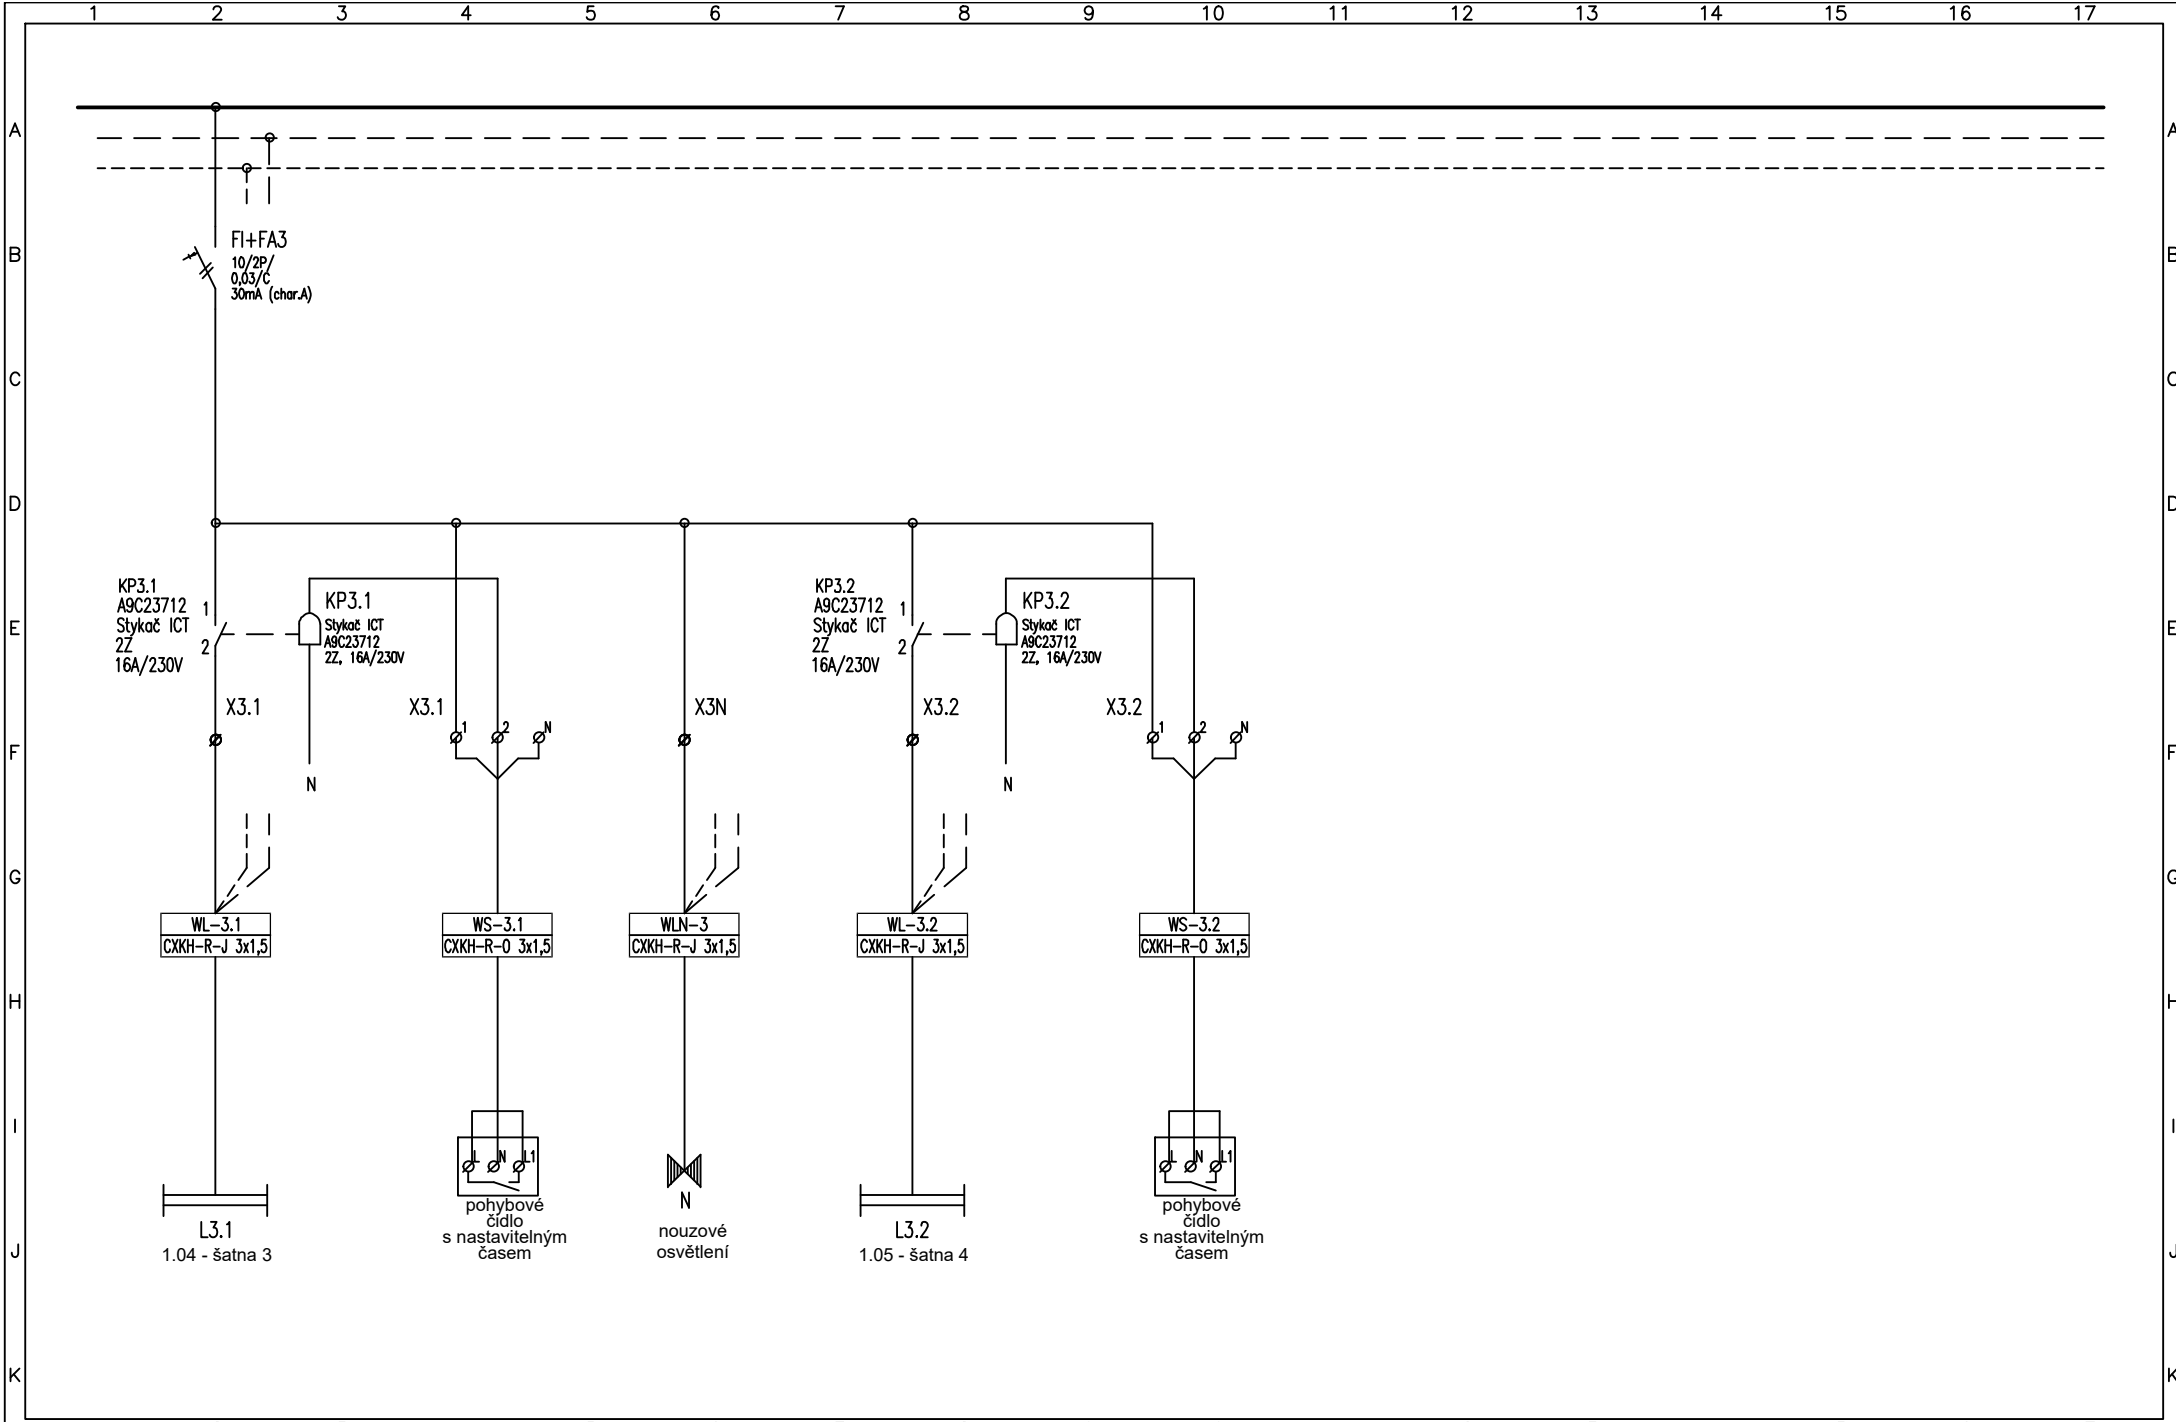

1	2	3	4	5	6	7	8	9	10	11	12	13	14	15	16	17
Vypracoval: Jiří Flosman			AKCE: Nástavba, přístavba a stavební úpravy objektu Základní školy U Krčského lesa, Jánošíkova 2/čp.1320, Praha 4, k.ú. Krč						Investor:					Listů: 15		
Kontroloval: Jiří Flosman									Obsah:					List:		
Datum : 09/2025									Rozvaděč R1NPA4					5		

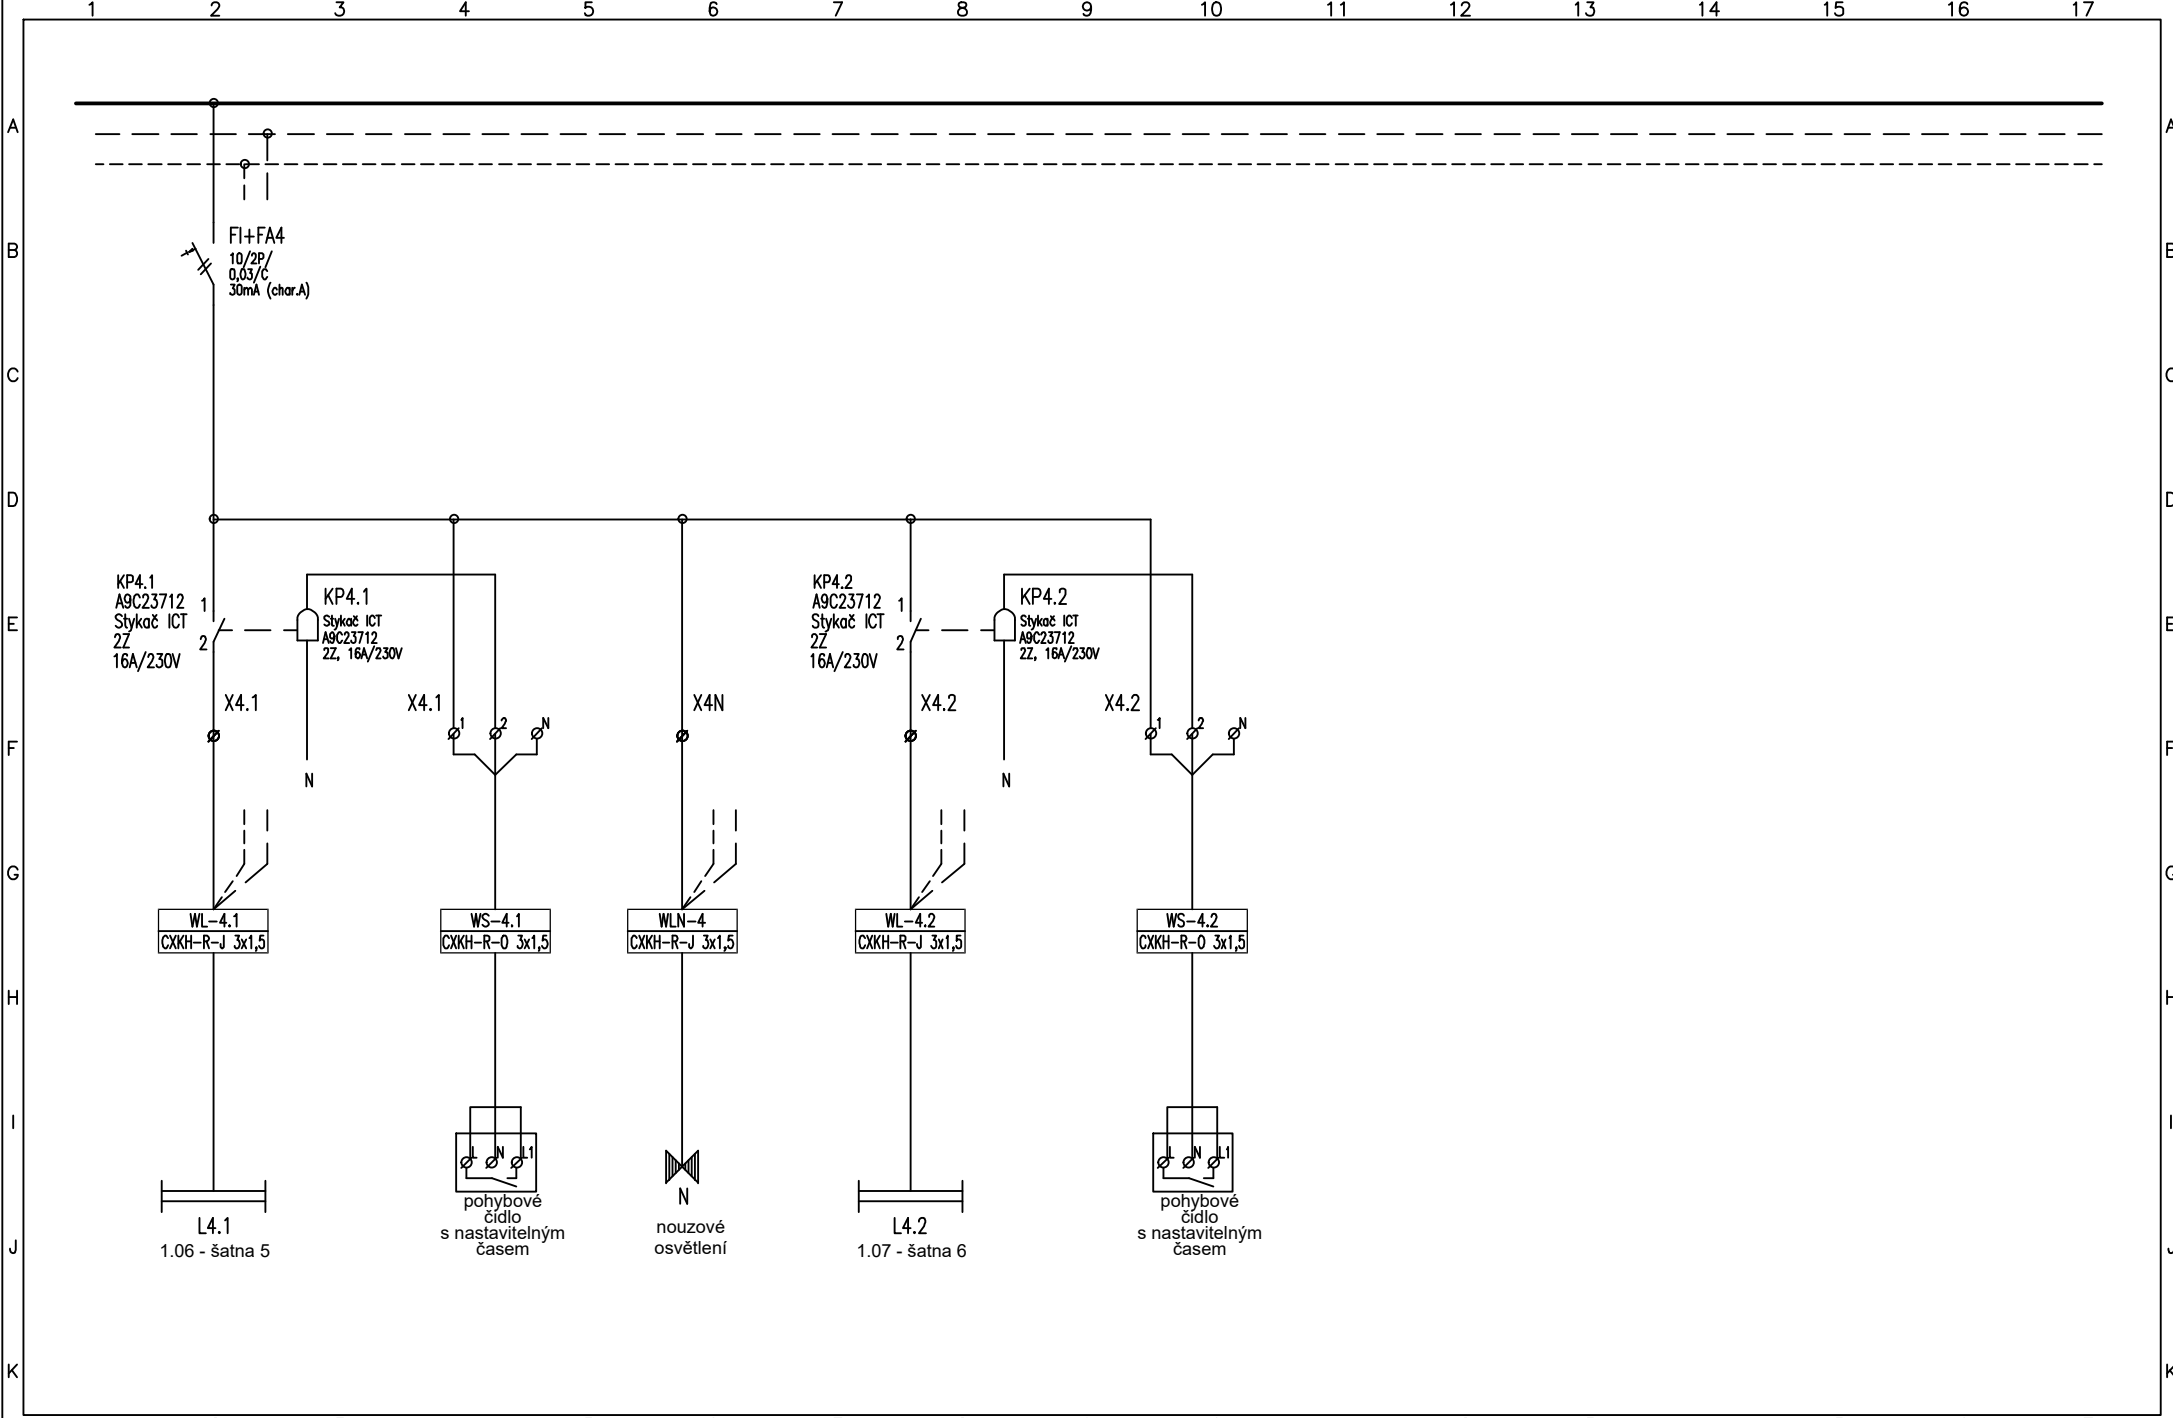

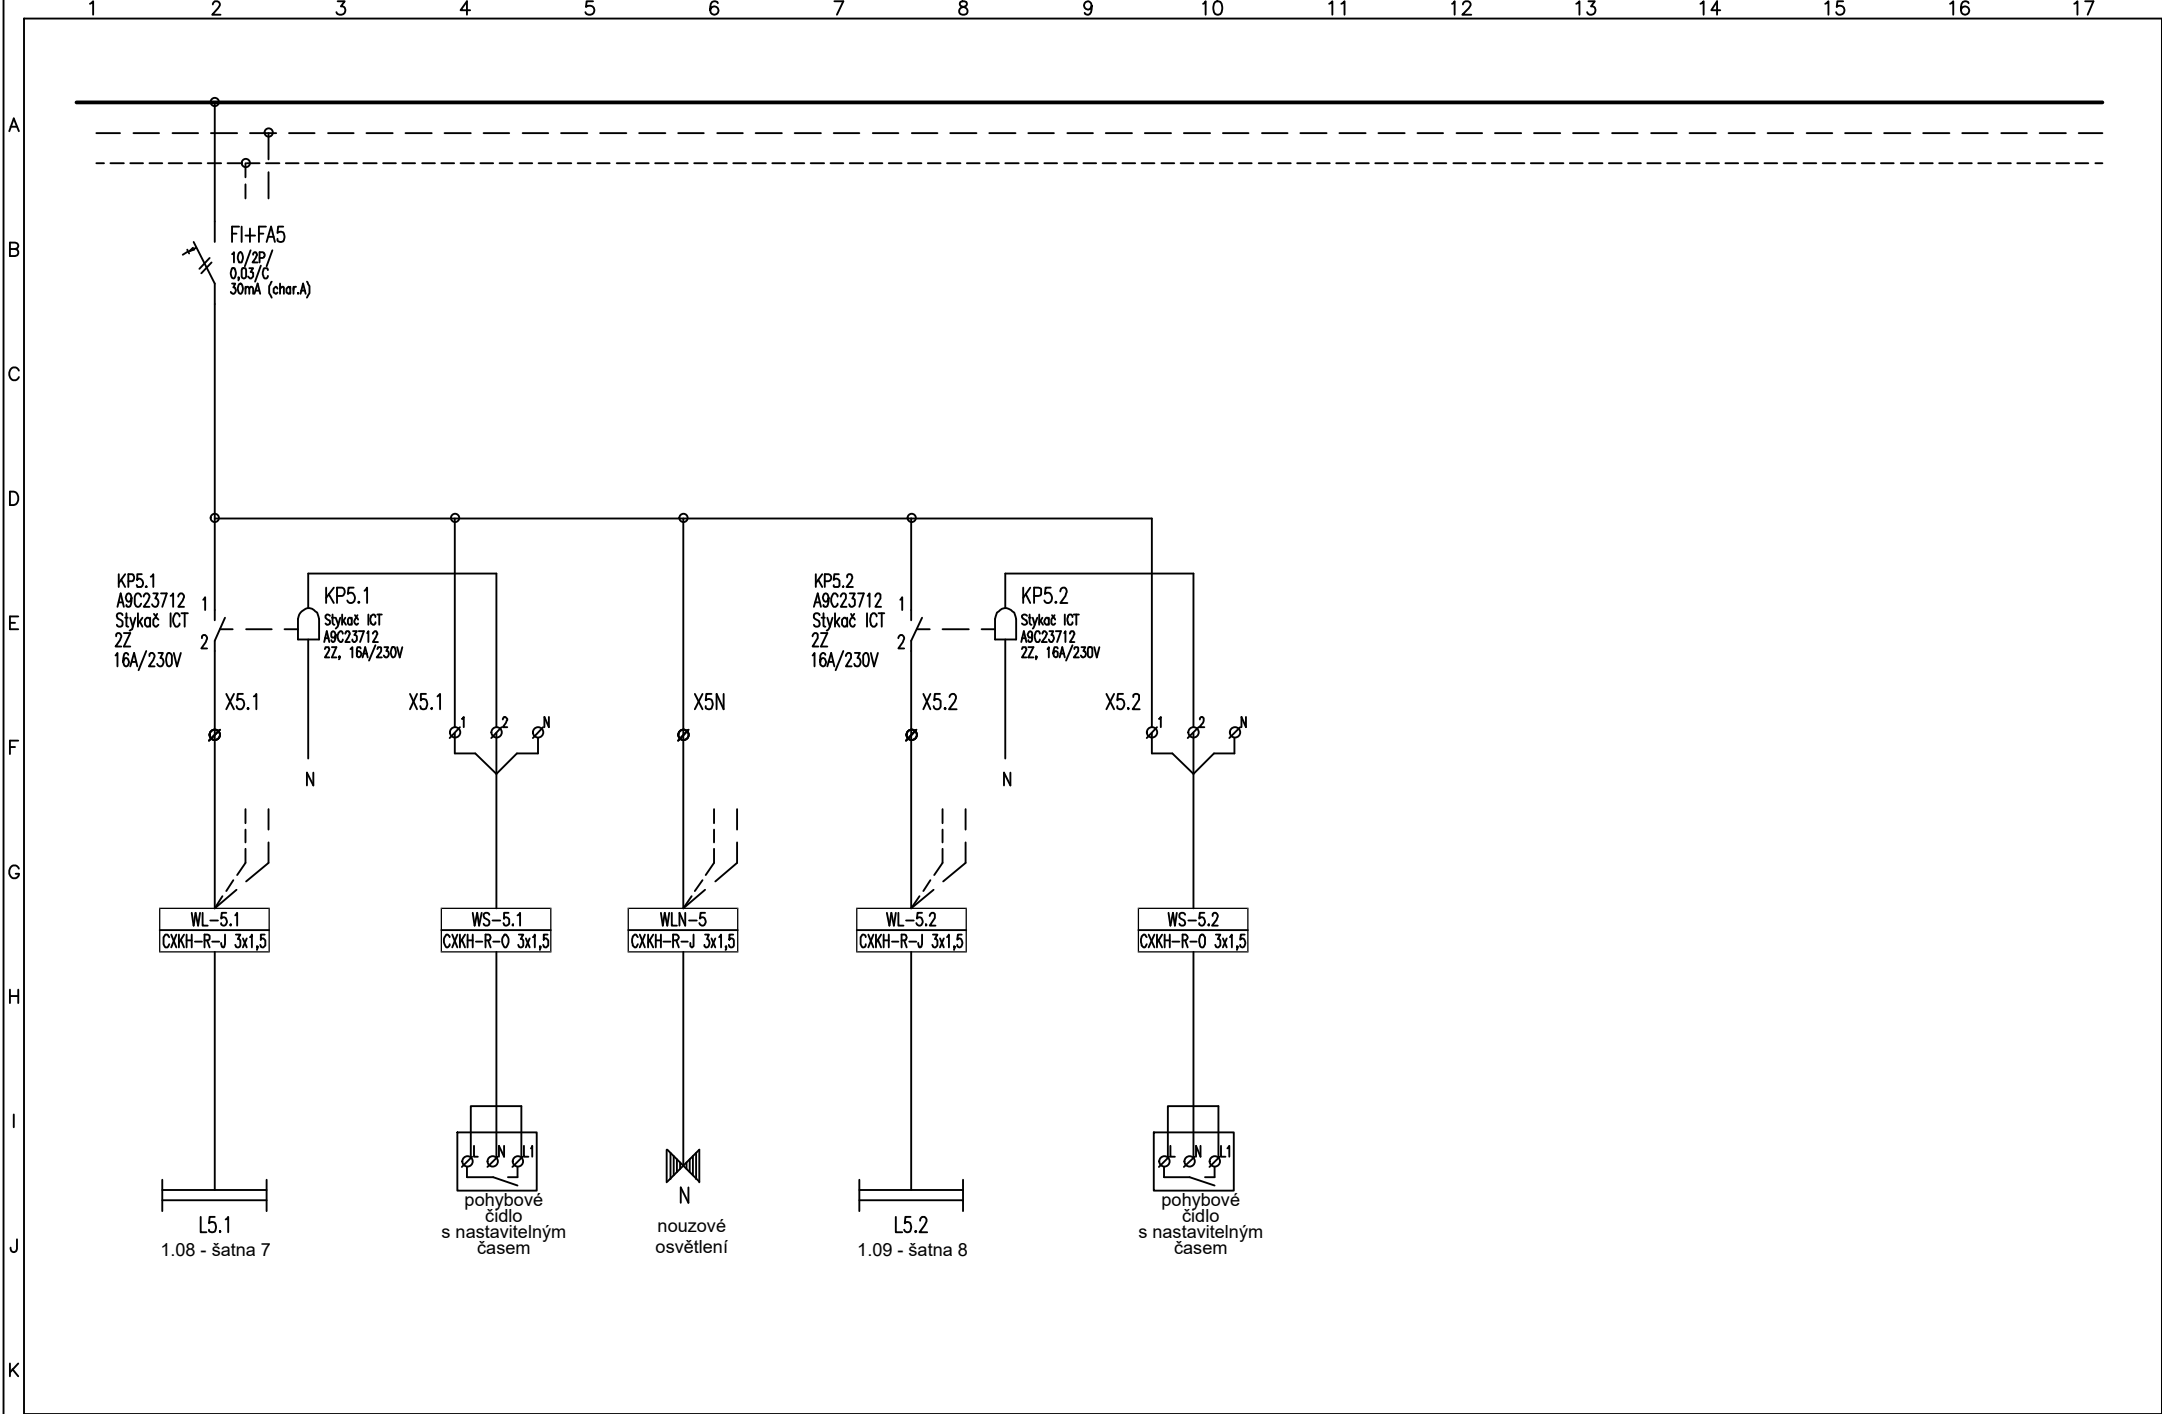


Vypracoval: Jiří Flosman  
Kontroloval: Jiří Flosman  
Datum : 09/2025

AKCE: Nástavba, přístavba a stavební úpravy  
objektu Základní školy U Krčského lesa,  
Jánošíkova 2/čp.1320, Praha 4, k.ú. Krč


Investor:  
Obsah: Rozvaděč R1NPA4

Listů: 15  
List:  
7

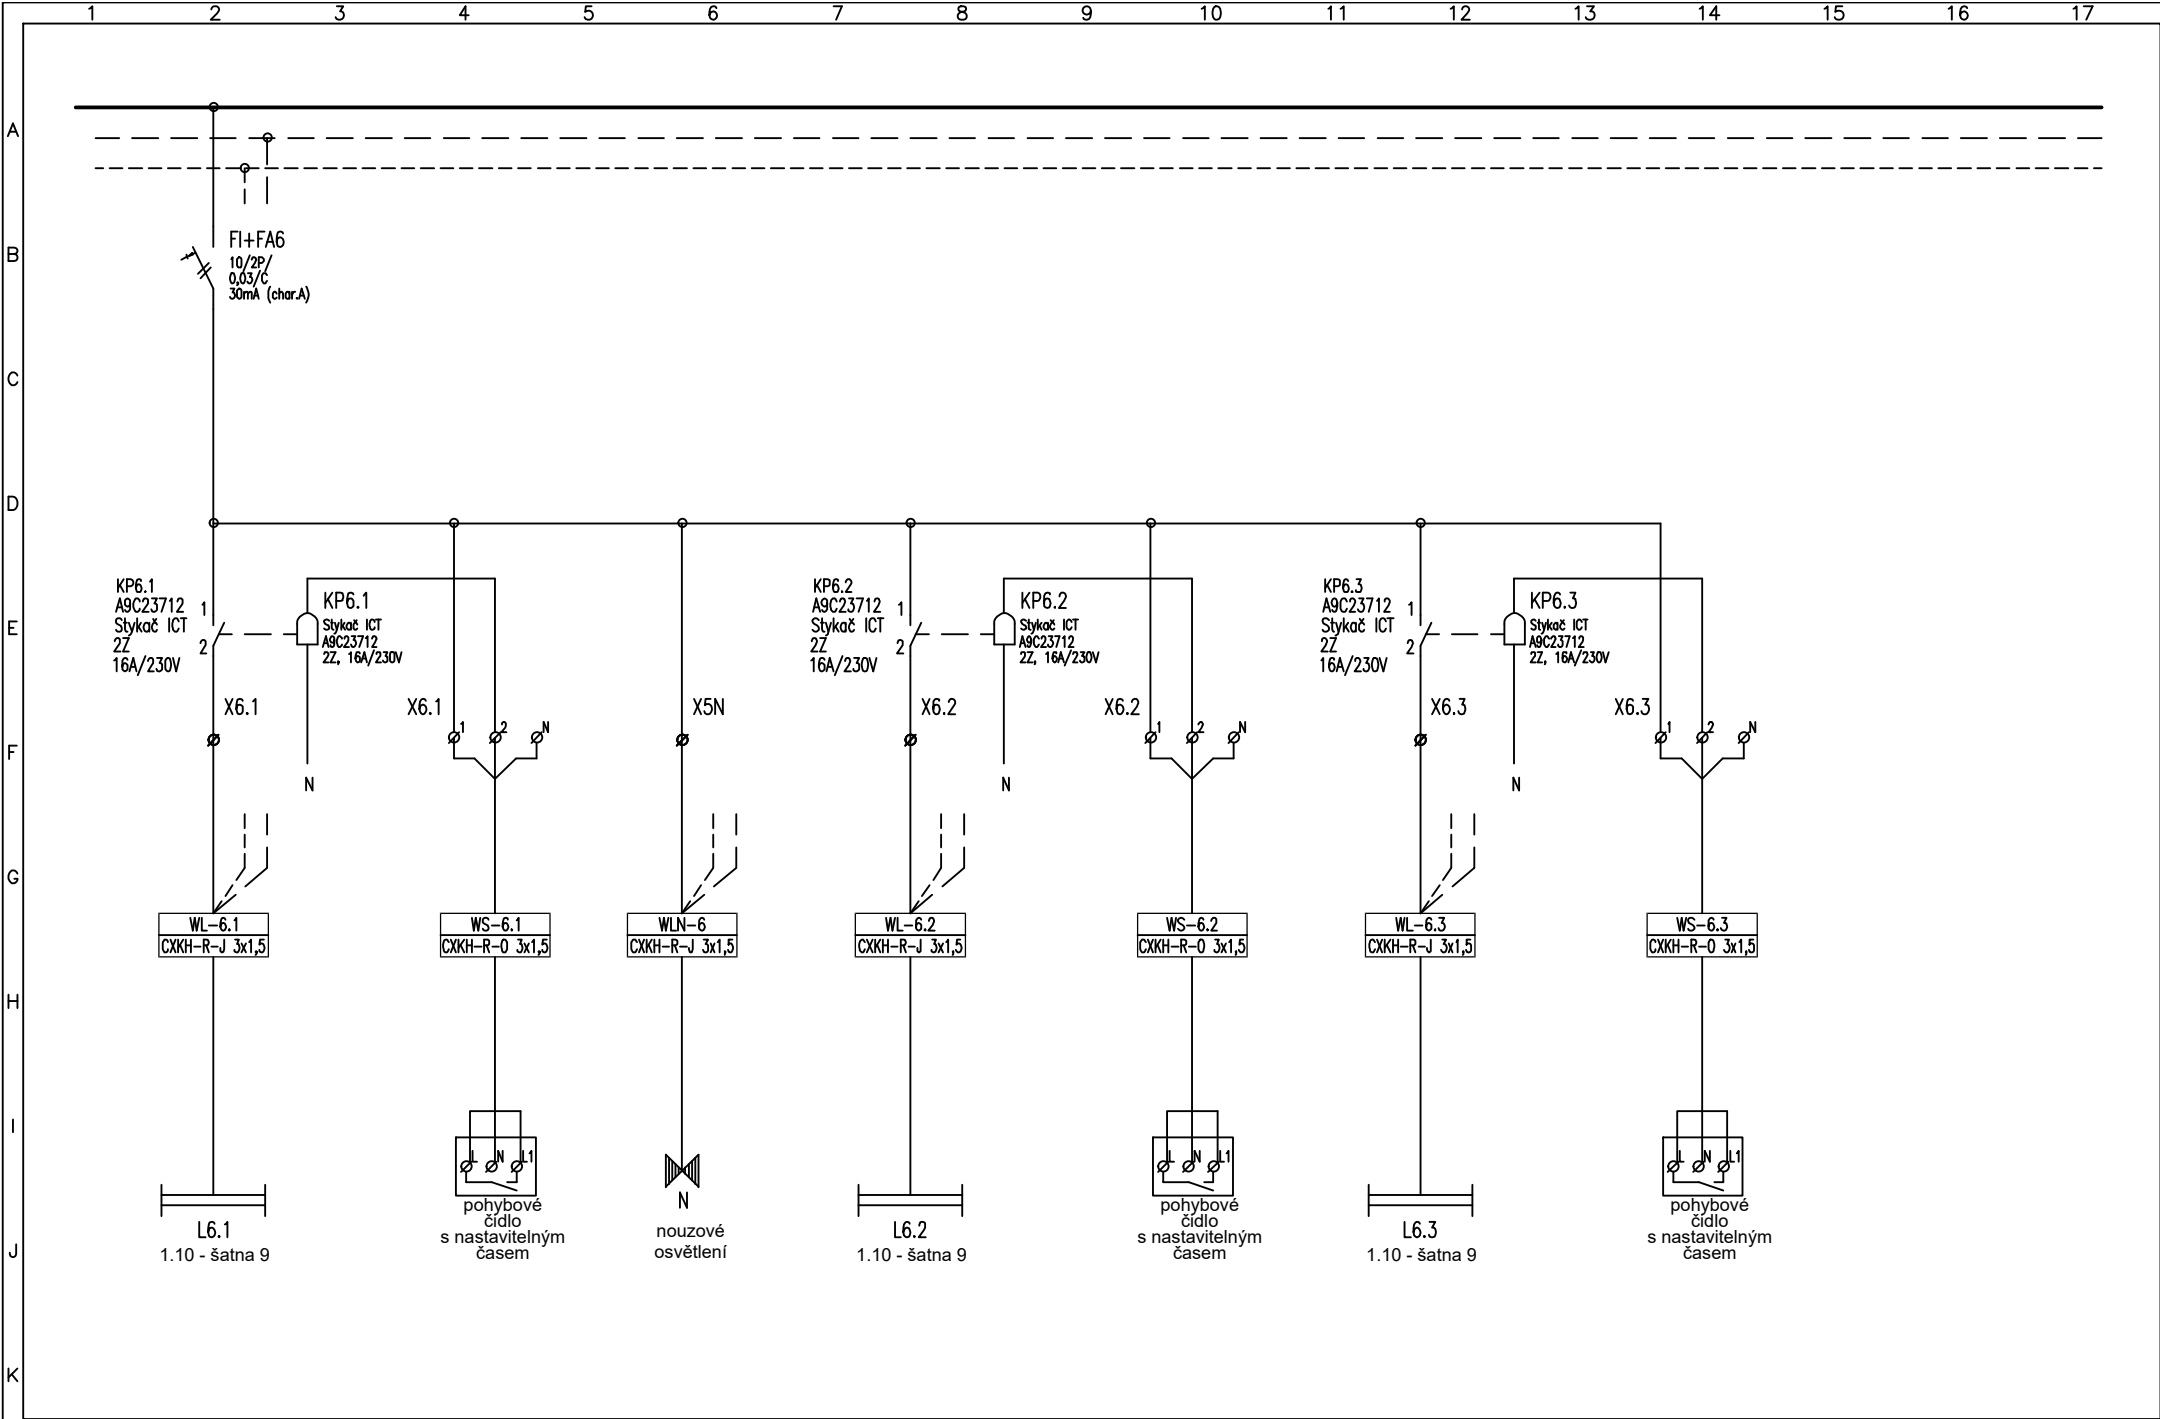


1	2	3	4	5	6	7	8	9	10	11	12	13	14	15	16	17
Vypracoval: Jiří Flosman			AKCE: Nástavba, přístavba a stavební úpravy objektu Základní školy U Krčského lesa, Jánošíkova 2/čp.1320, Praha 4, k.ú. Krč					Investor:								Listů: 15
Kontroloval: Jiří Flosman								Obsah:								List:
Datum : 09/2025								Rozvaděč R1NPA4								8



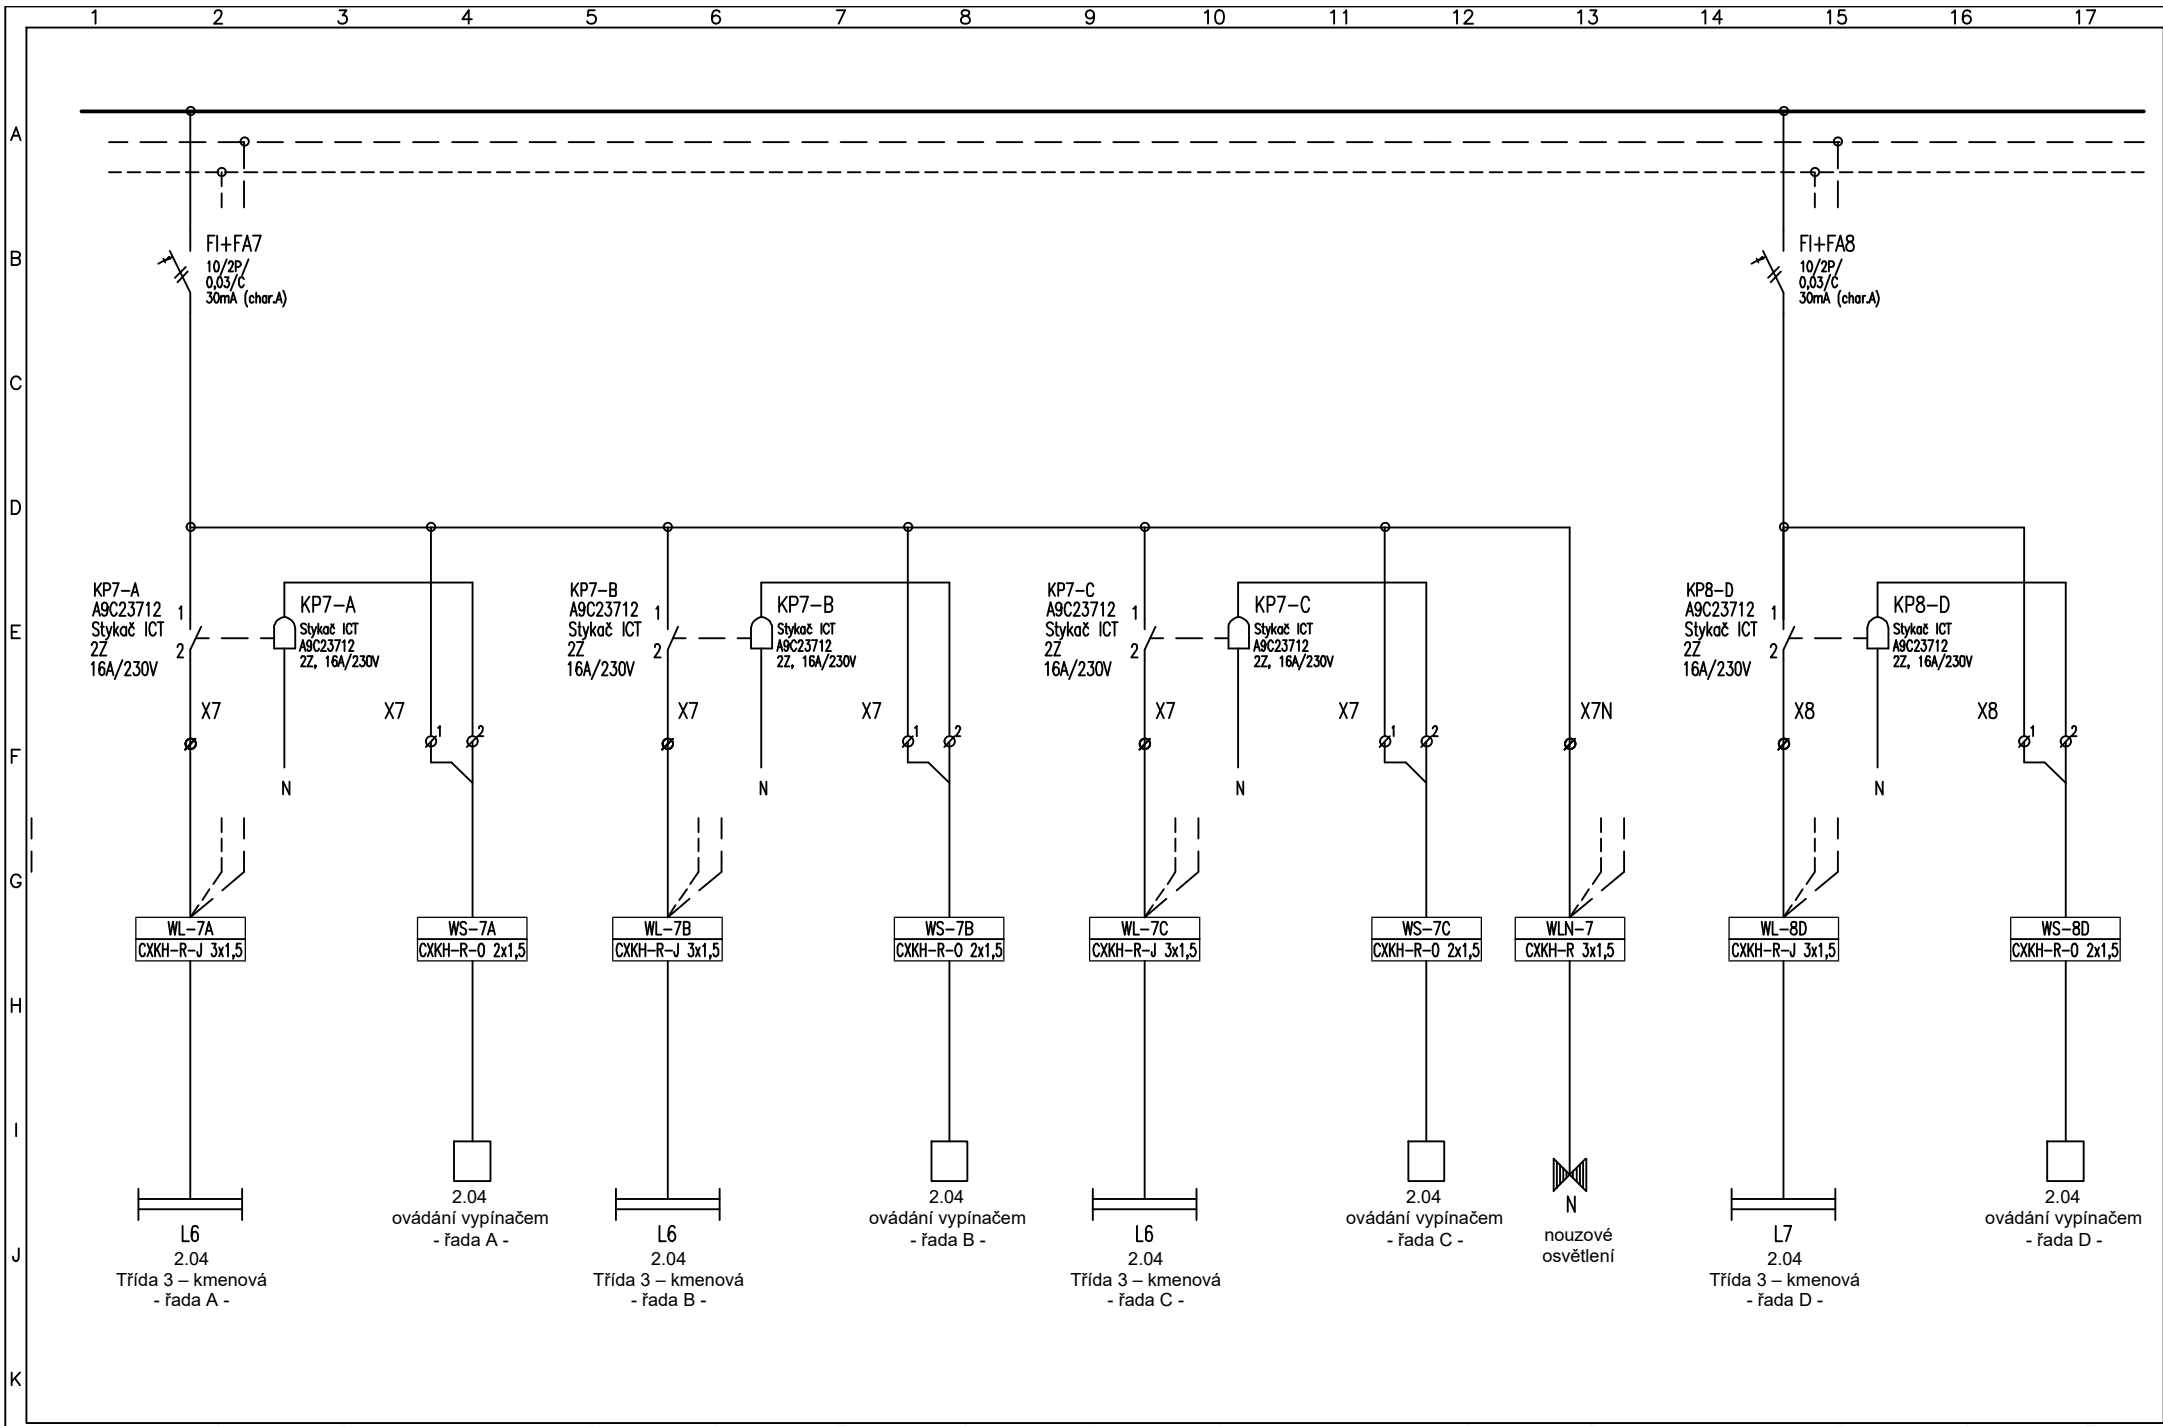

1	2	3	4	5	6	7	8	9	10	11	12	13	14	15	16	17
Vypracoval: Jiří Flosman			AKCE: Nástavba, přístavba a stavební úpravy objektu Základní školy U Krčského lesa, Jánošíkova 2/čp.1320, Praha 4, k.ú. Krč				Investor:									Listů: 15
Kontroloval: Jiří Flosman							Obsah:									List:
Datum : 09/2025							Rozvaděč R1NPA4									9

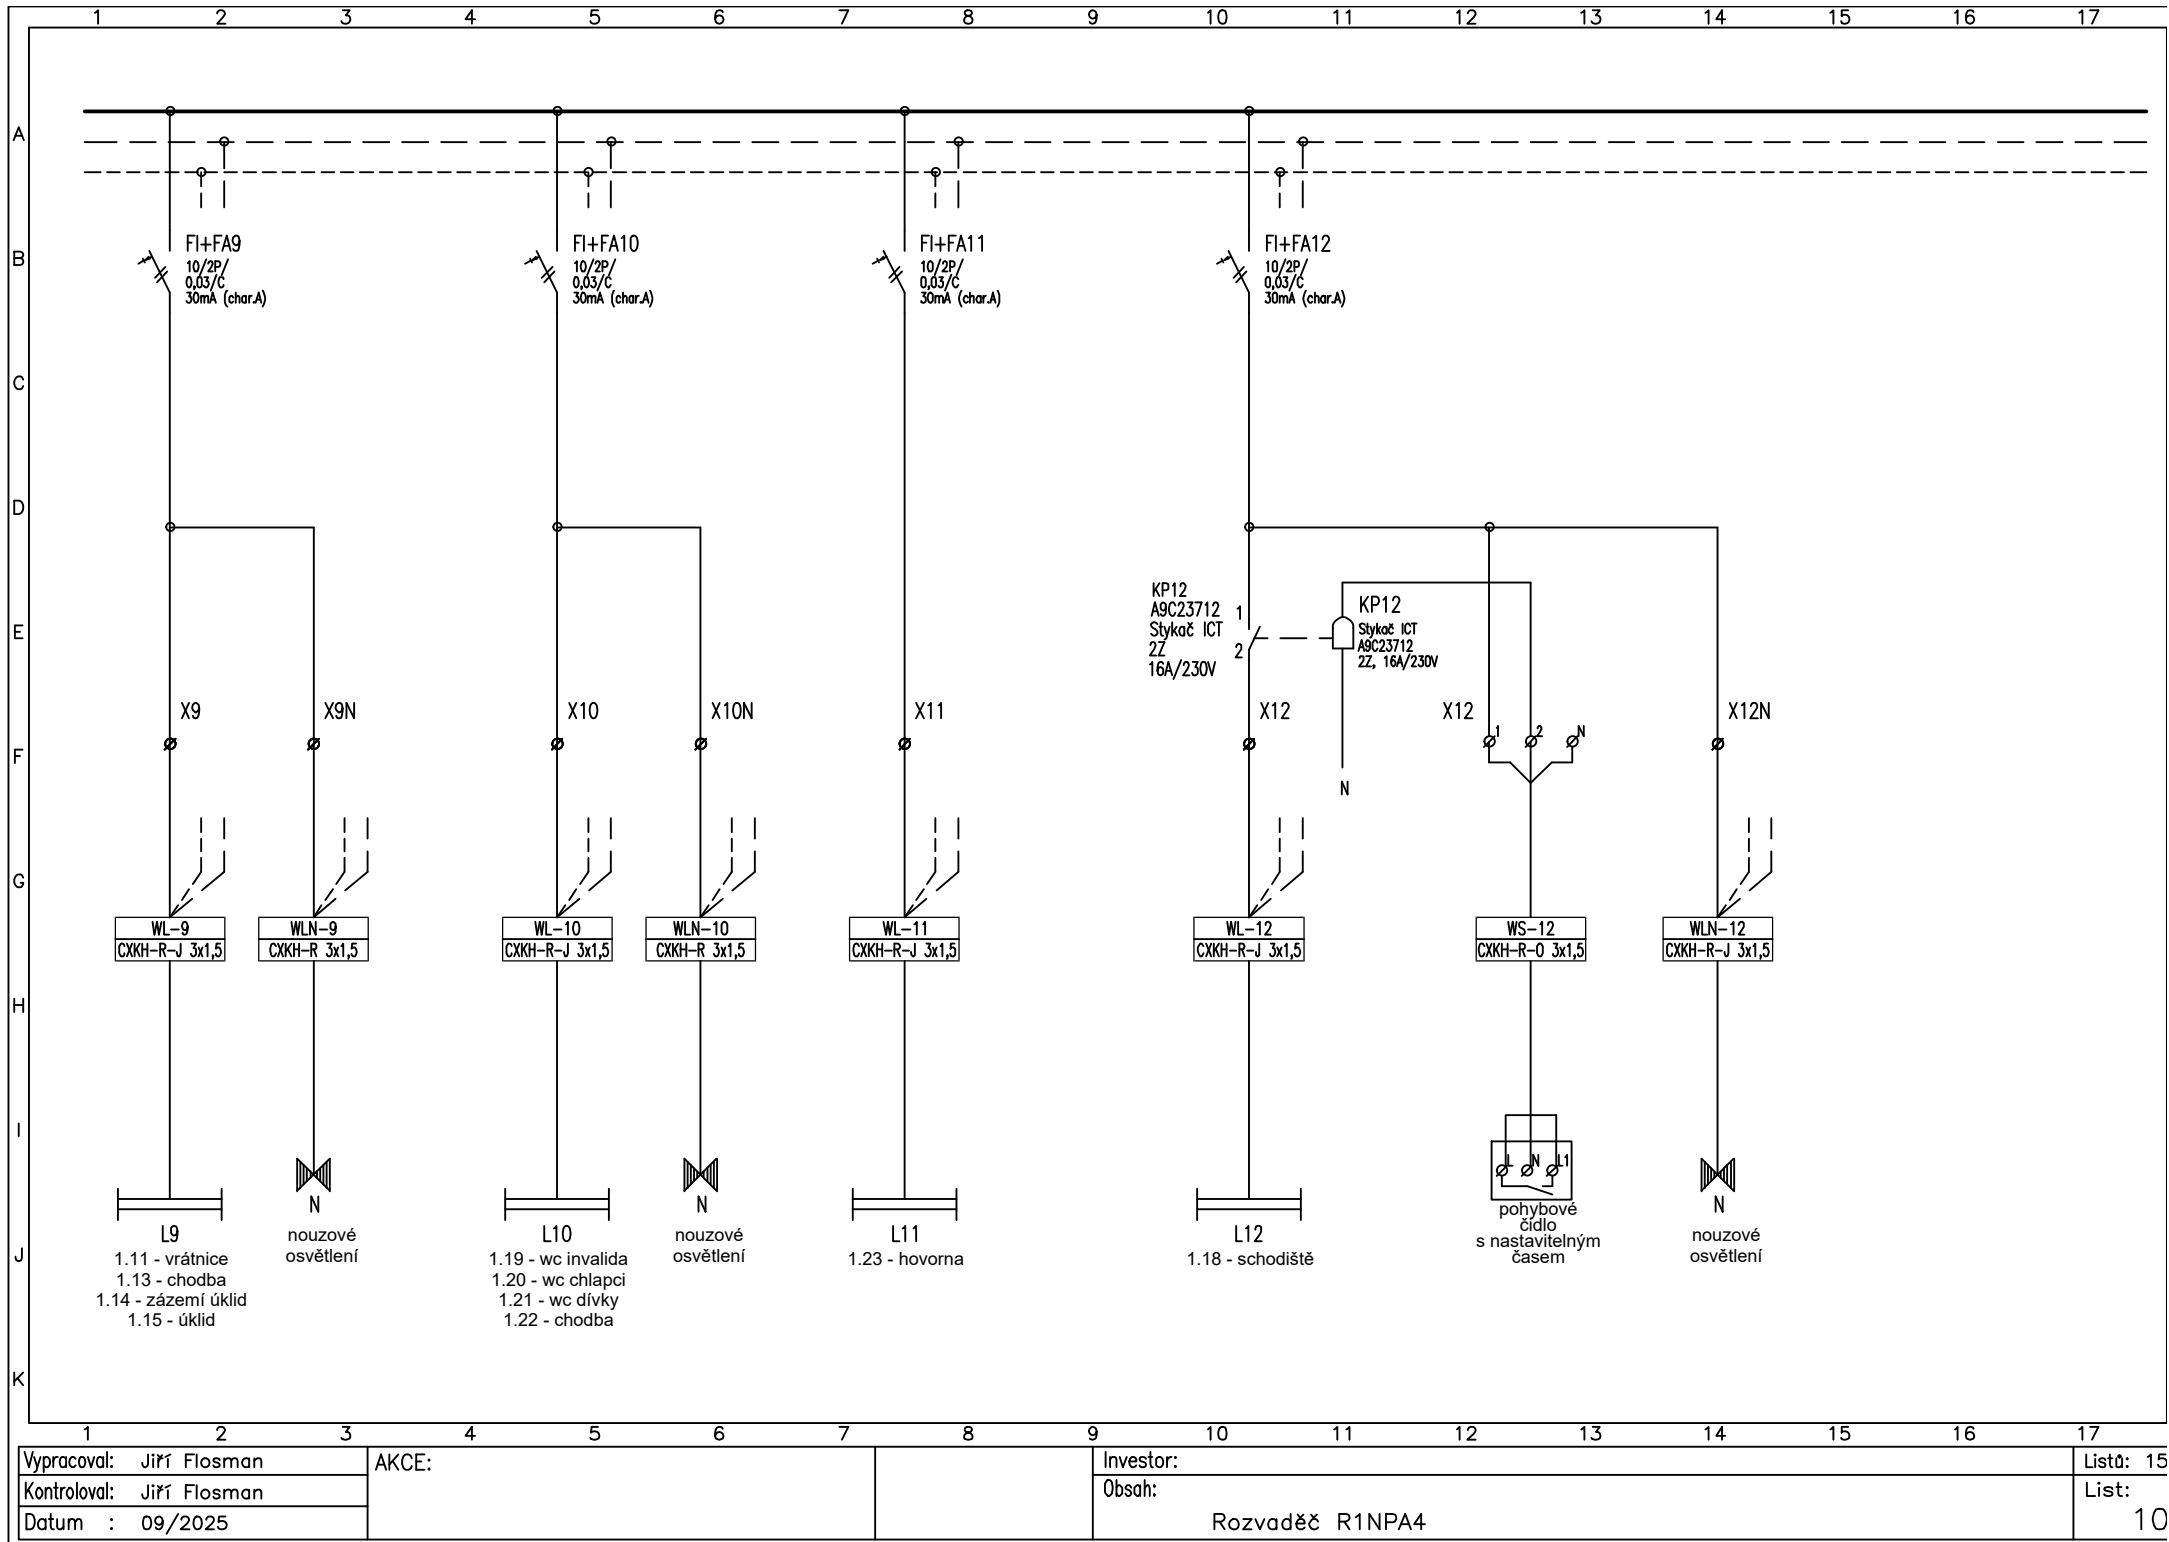


Vypracoval:	Jiří Flosman
Kontroloval:	Jiří Flosman
Datum :	09/2025


AKCE:	
-------	--

Investor:	
Obsah:	Rozvaděč R1NPA4


Listů: 15
List: 10

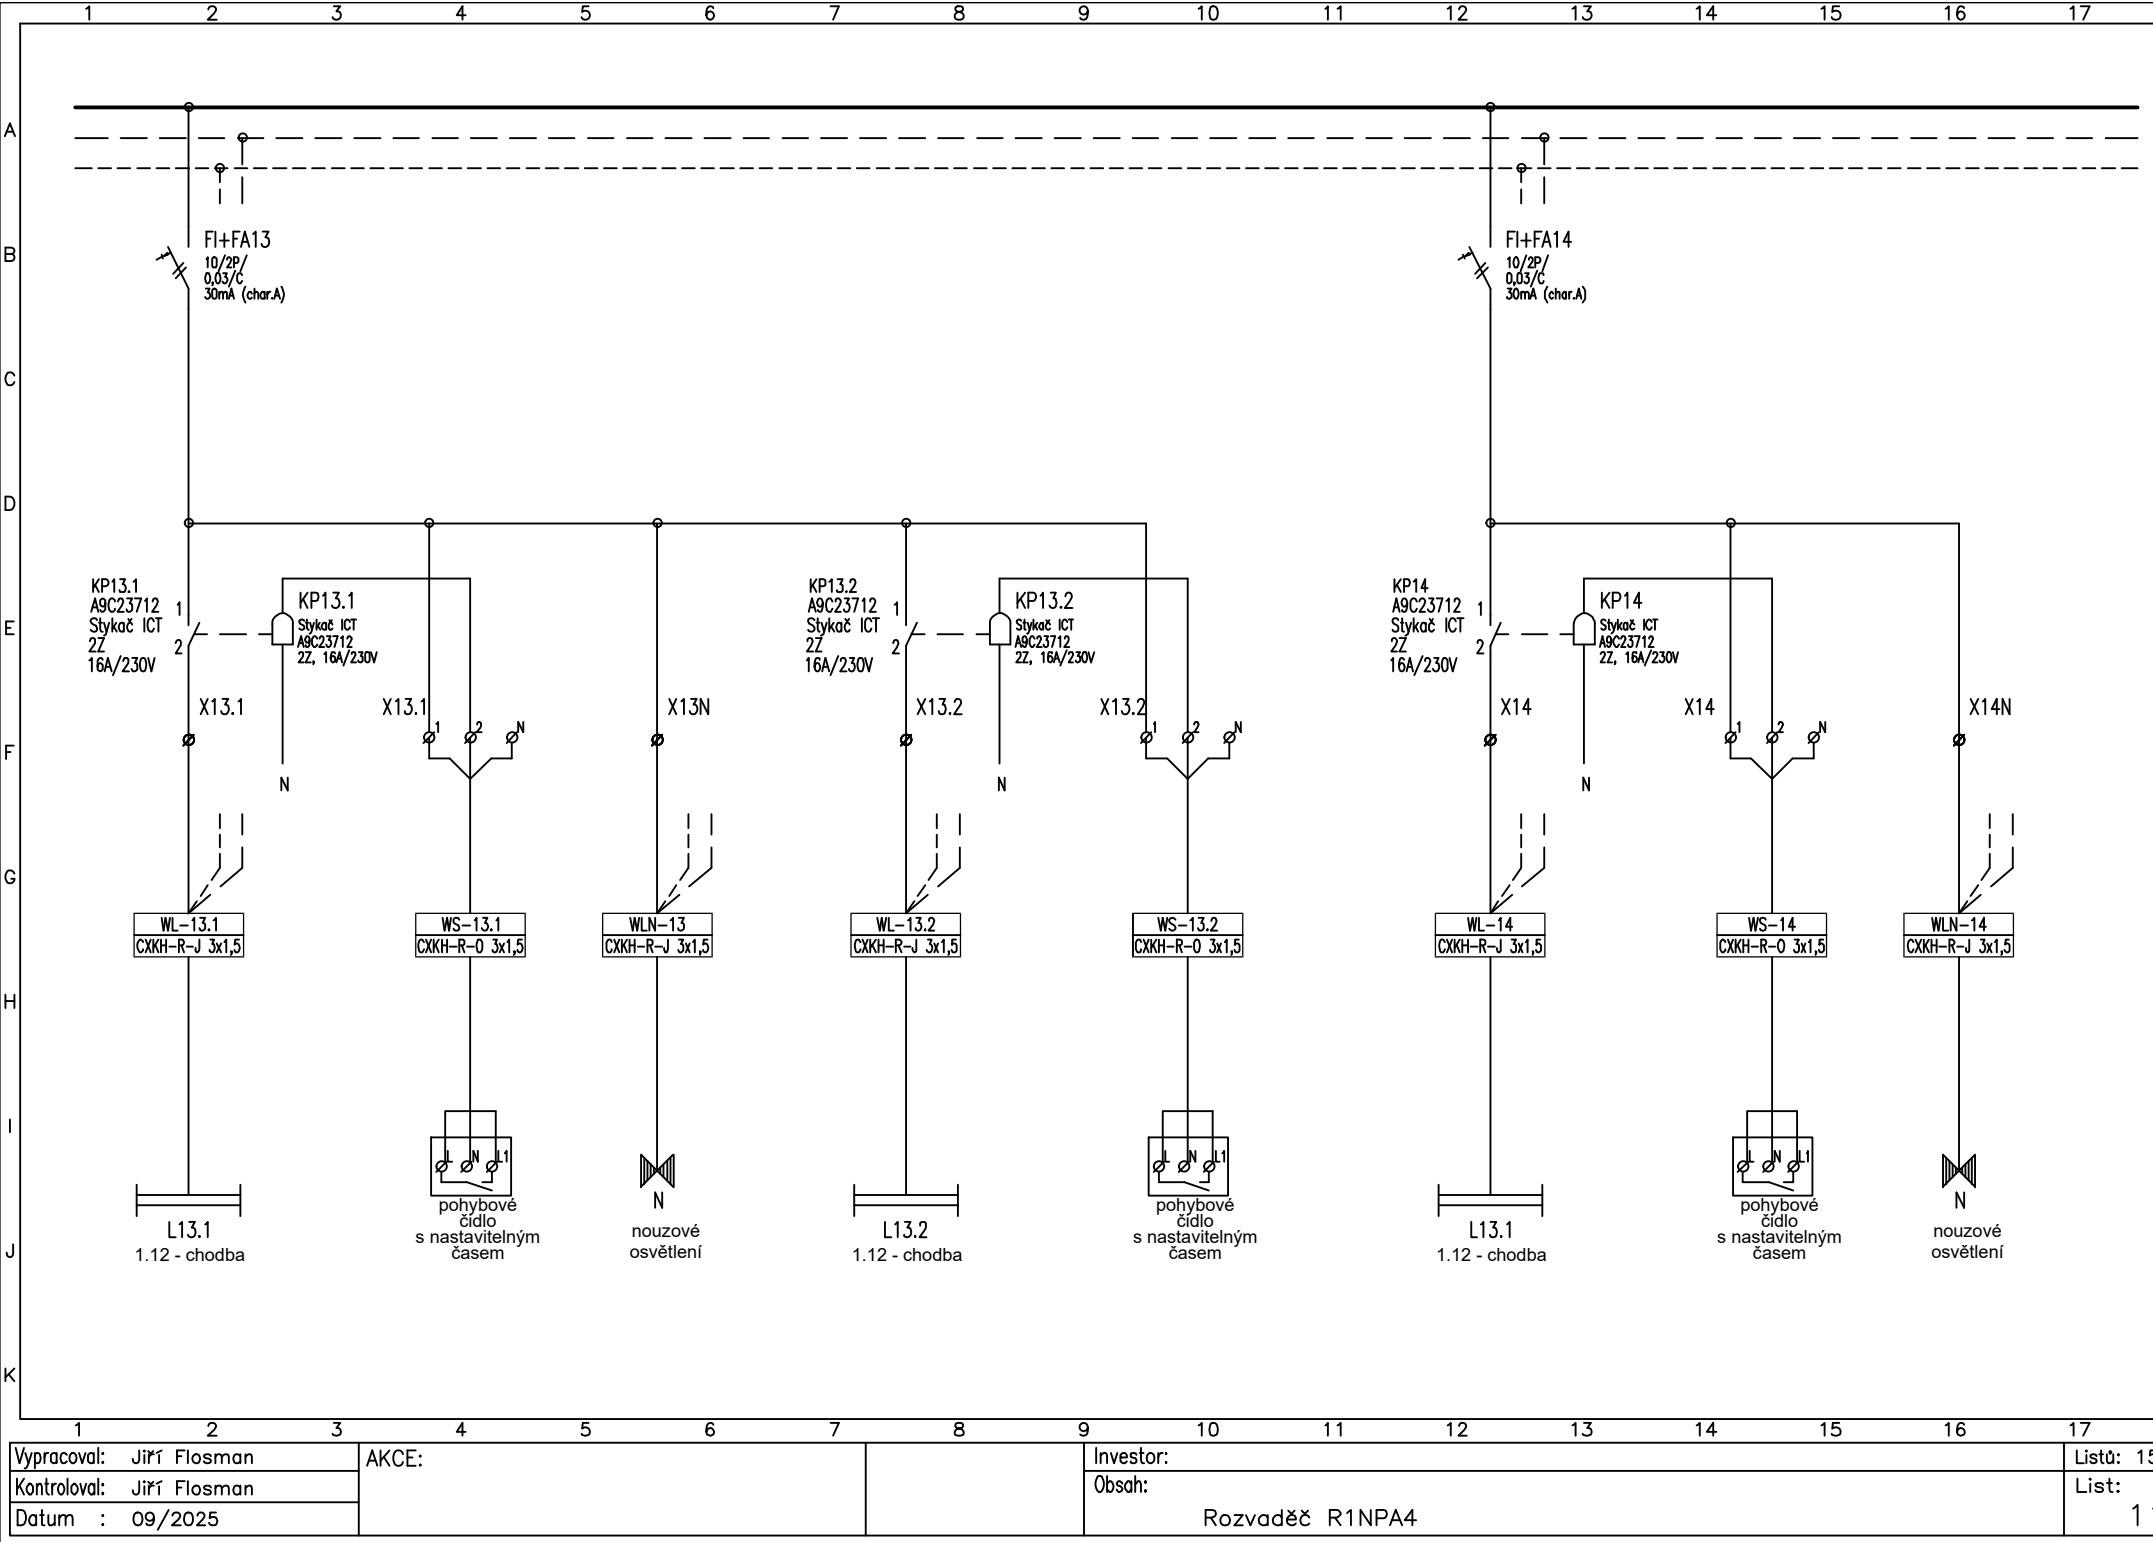


Vypracoval: Jiří Flosman	AKCE:	Investor:	Listů: 15
Kontroloval: Jiří Flosman		Obsah:	List:
Datum : 09/2025		Rozvaděč R1NPA4	1

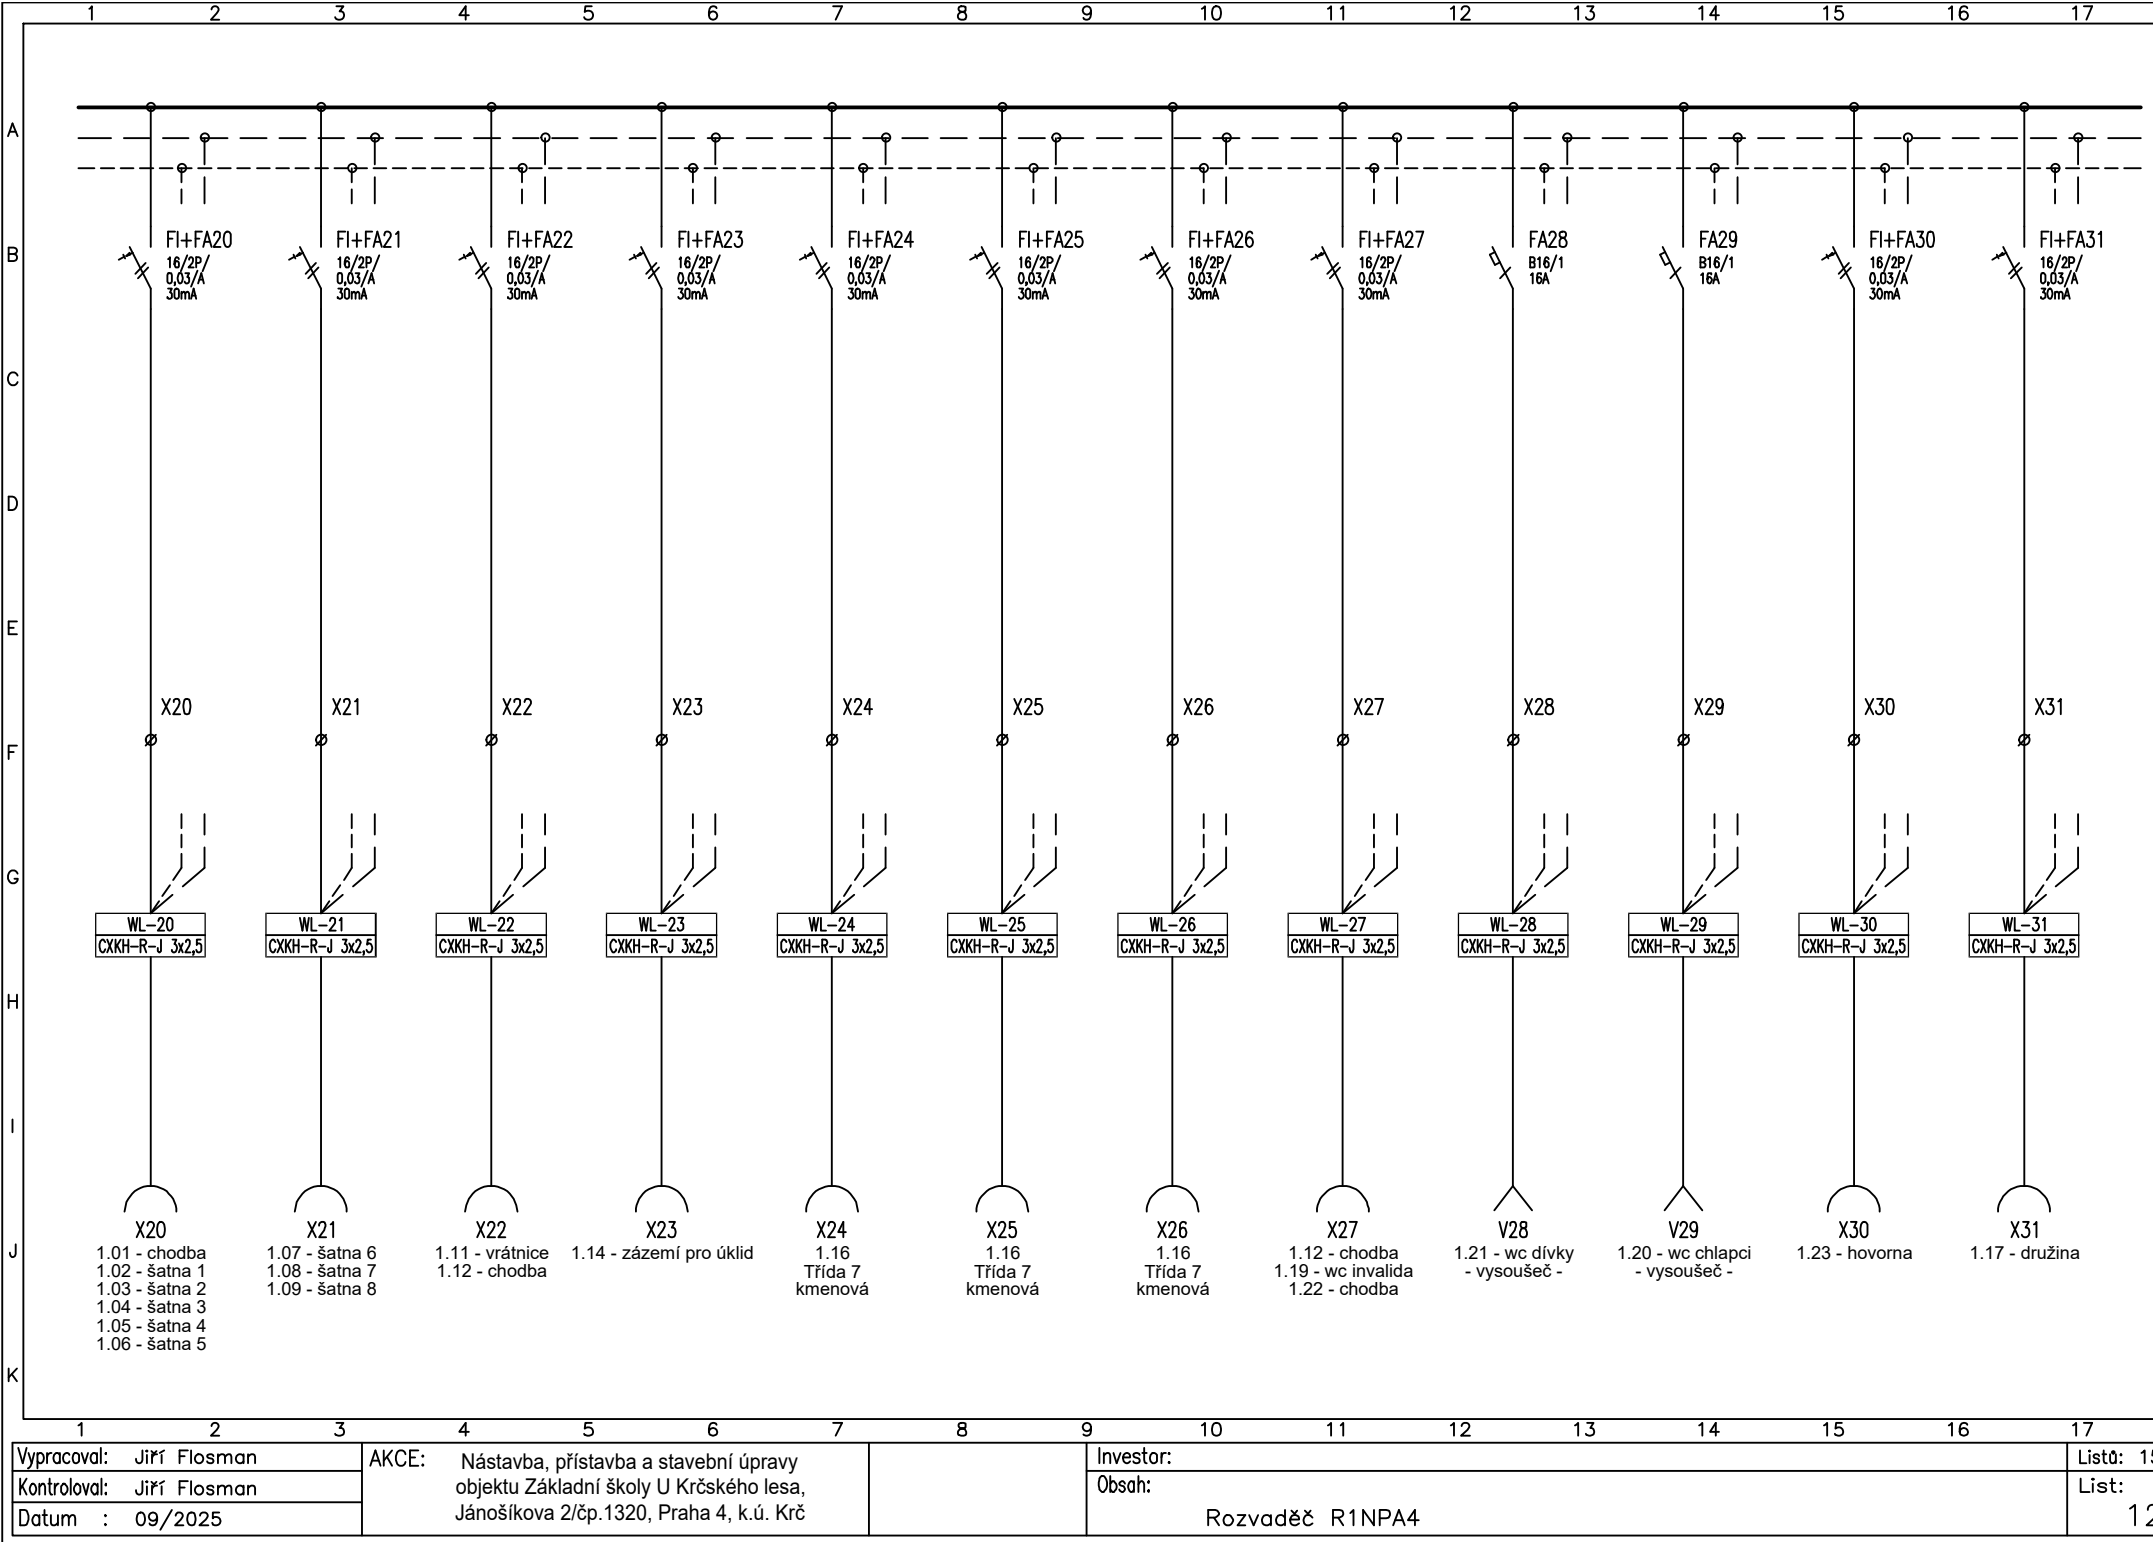



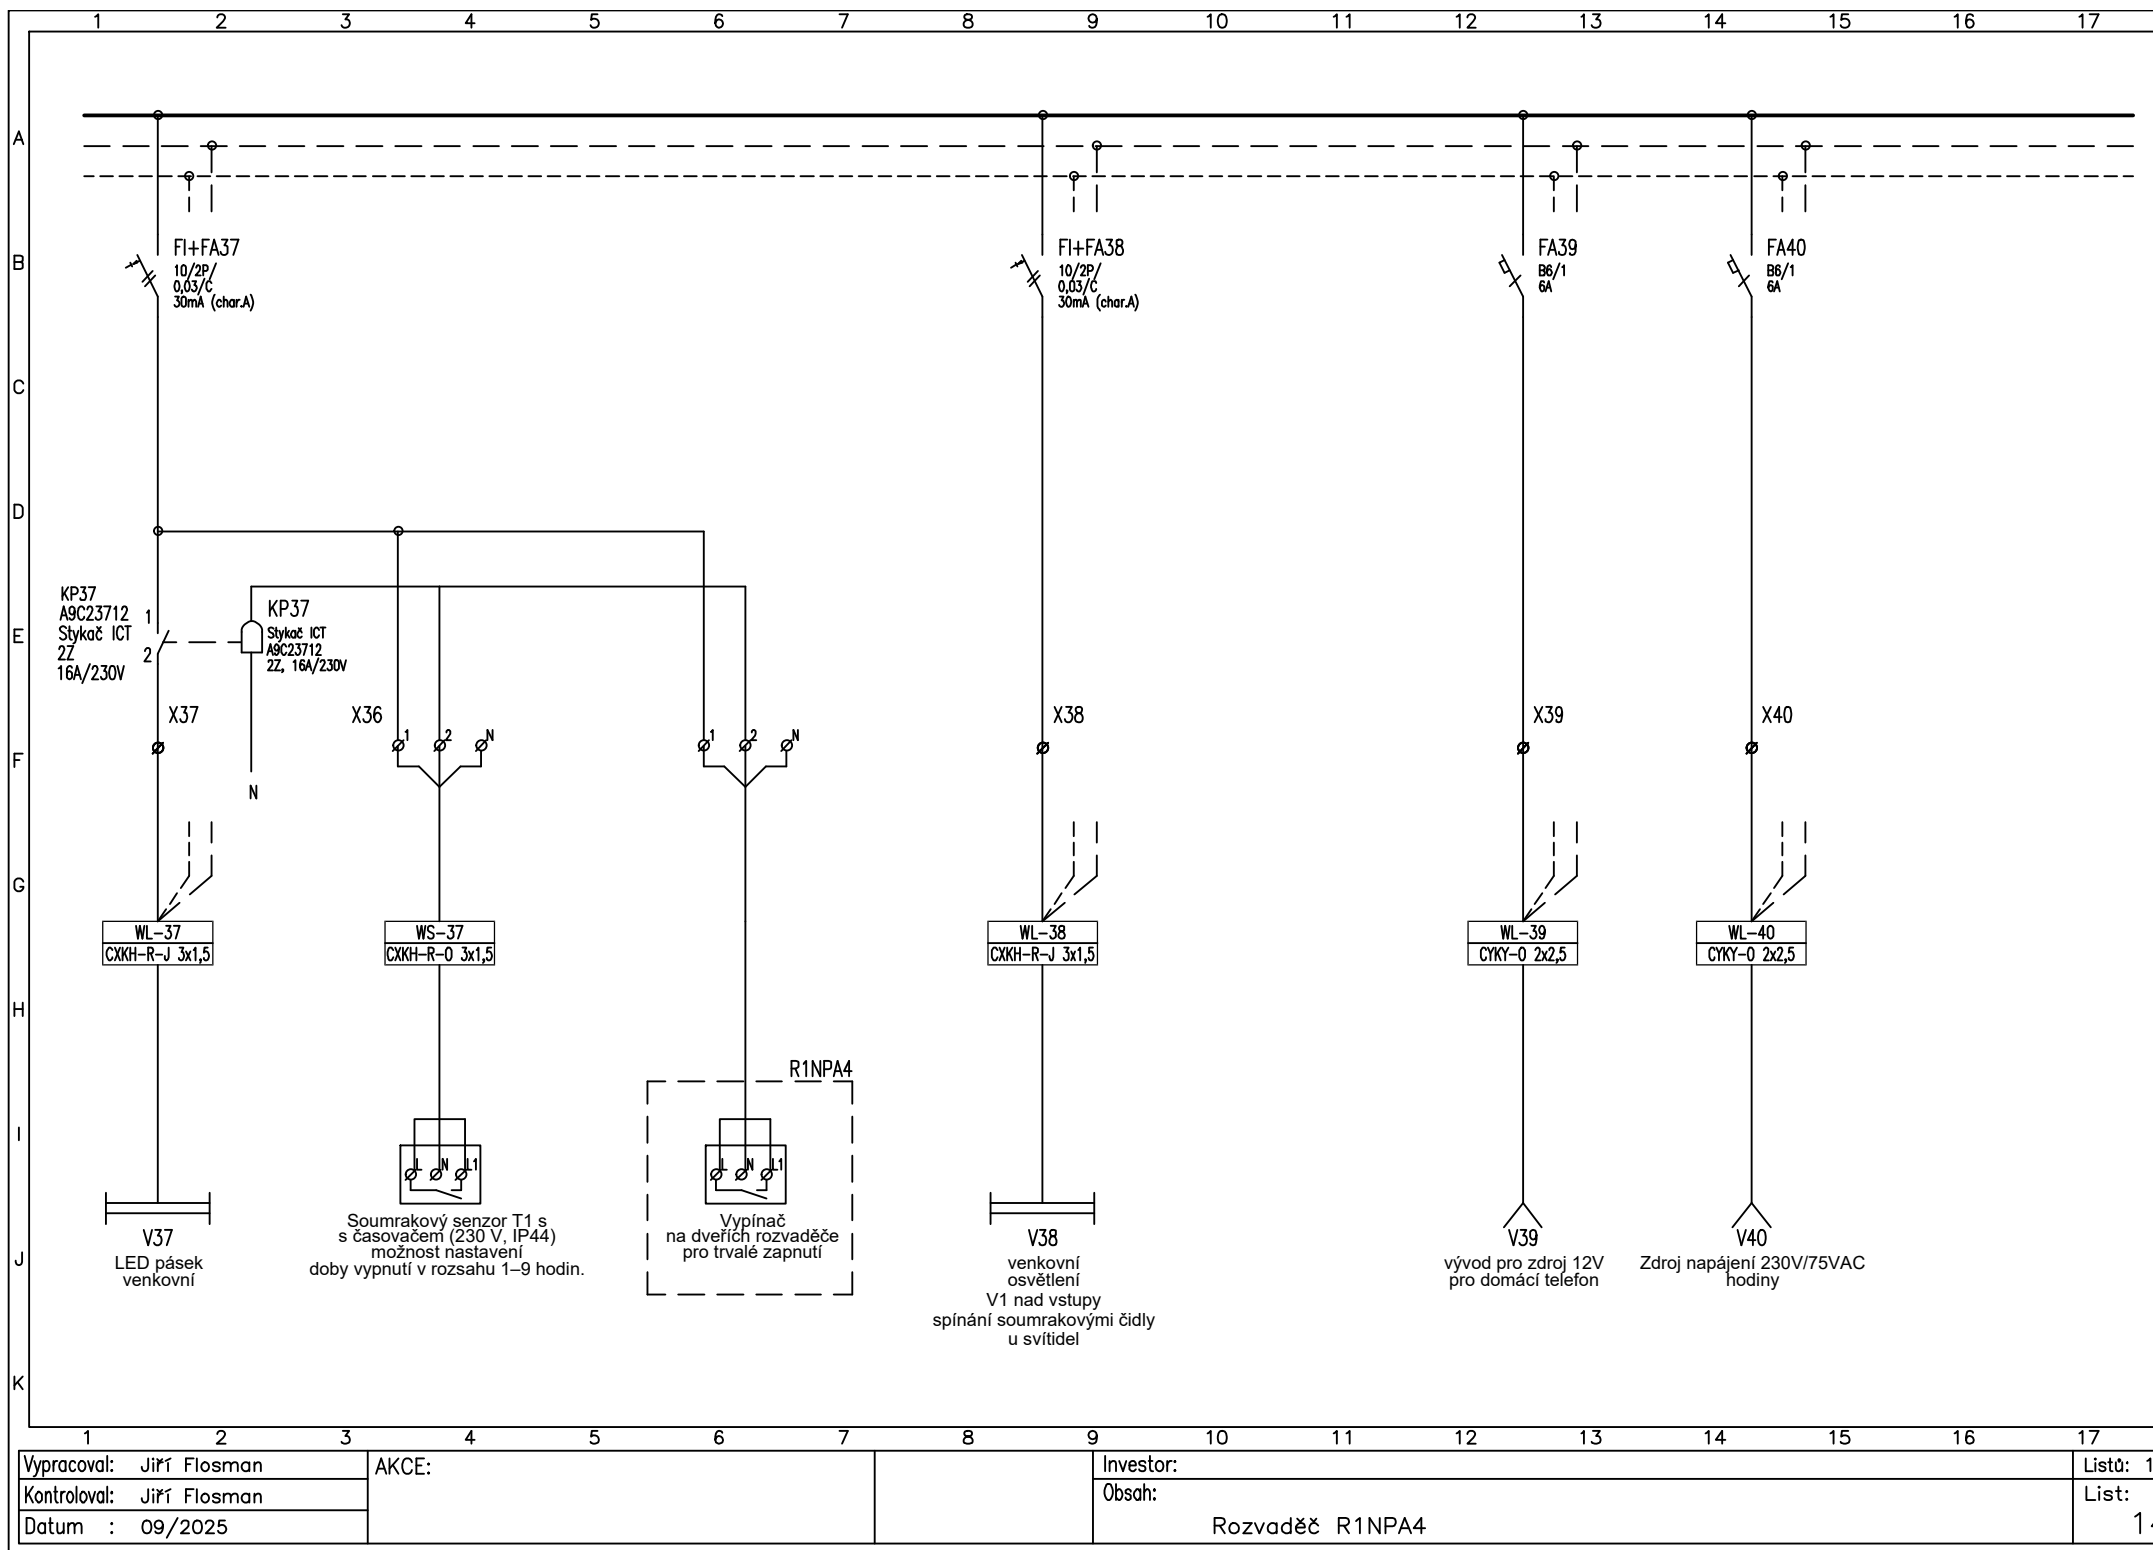

Vypracoval: Jiří Flosman	AKCE:		Investor:	Listů: 1
Kontroloval: Jiří Flosman			Obsah:	List:
Datum : 09/2025			Rozvaděč R1NPA4	1

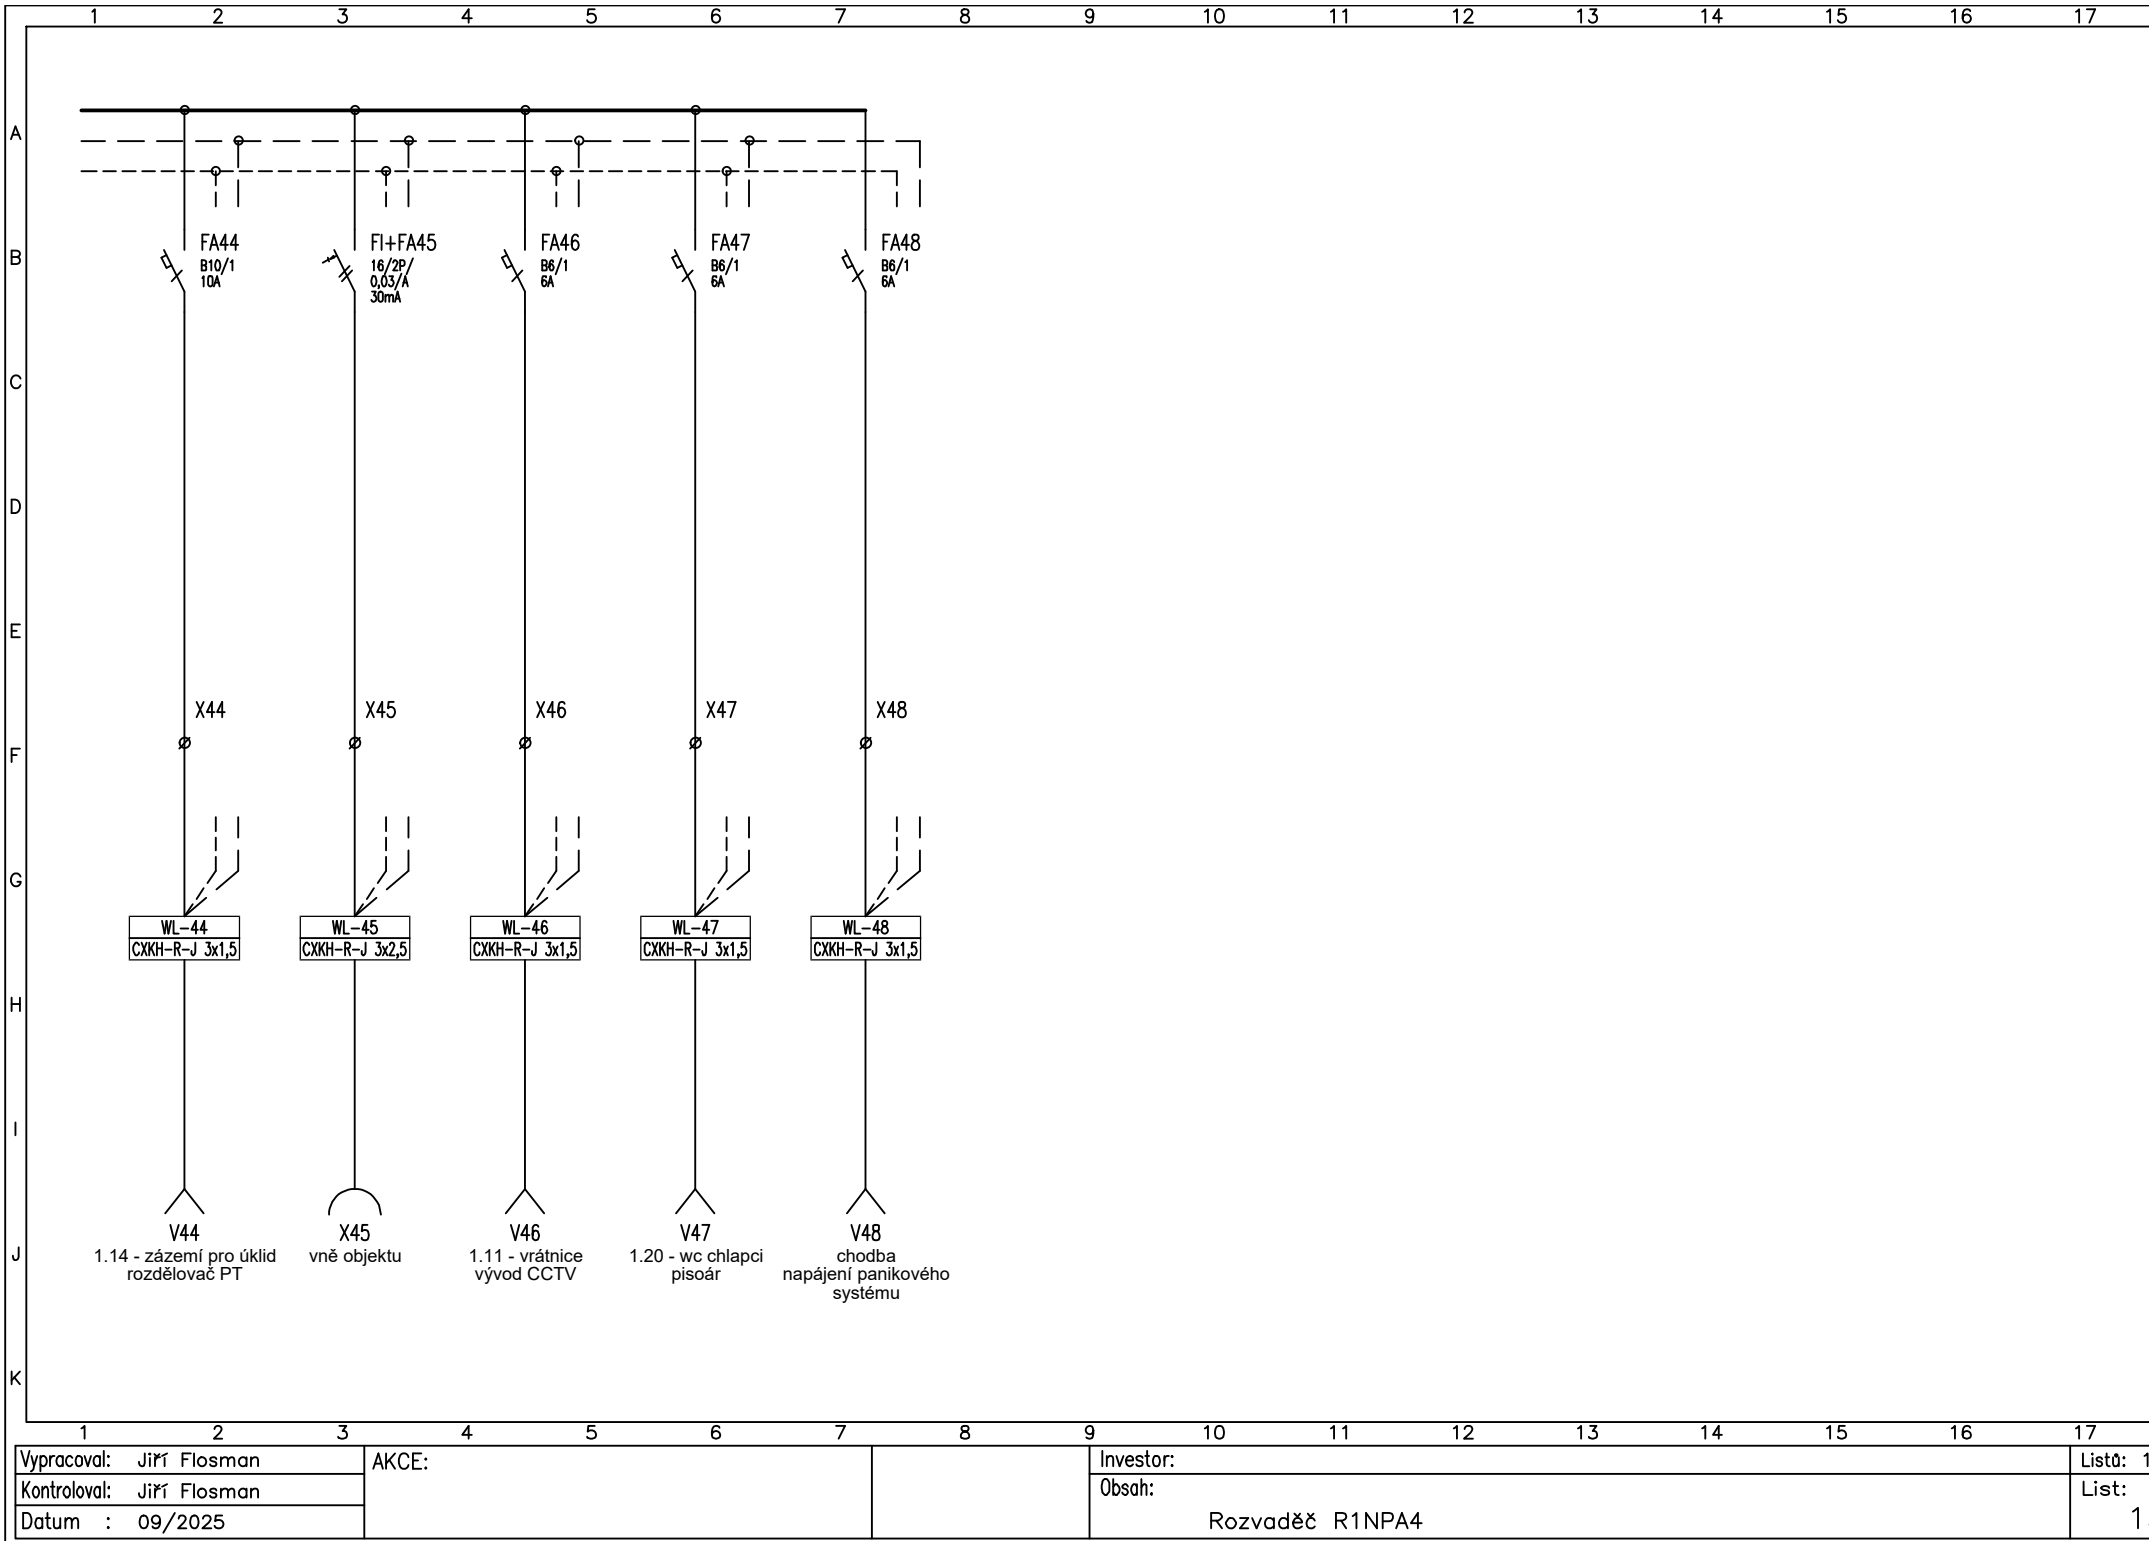

Vypracoval: Jiří Flosman  
Kontroloval: Jiří Flosman  
Datum : 09/2025

AKCE:

Investor:  
Obsah: Rozvaděč R1NPA4  
Listů: 1  
List: 1