



R–Projekt 07 Praha s.r.o. Ke Strašnické 8/1795, Praha 10 tel. 261 305 100, 261 305 101 email: jiri.padevet@projekt.cz	AKCE  Nástavba, přístavba a stavební úpravy objektu Základní školy U Krčského lesa, Jánošíkova 2/čp.1320, Praha 4, k.ú. Krč	VED.PROJ.		ING. JIŘÍ PADEVĚT	
		ZODP.PROJ.		JIŘÍ FLOSMAN	
		SPOLUPR.			
		ZAK.Č.		0004 0227 40	
OBJEDNAVATEL  Magistrát hlavního města Prahy Marianské nám. 2/2 Praha 1, 110 01	VÝKRES  Schéma rozvaděče R2NPA4	STUPEŇ		DPS	
		FORM.		D.1.4  E	19
		MĚŘ.:			
		DATUM			
		PROFESE		VÝKRES	

	1	2	3	4	5	6	7	8	9	10	11	12	13	14	15	16	17												
A																		A											
B																		B											
C																		C											
D																		D											
E																		E											
F																		F											
G																		G											
H																		H											
I																		I											
J																		J											
K																		K											
	1	2	3	4	5	6	7	8	9	10	11	12	13	14	15	16	17												
<div>ROZVADĚČ R2NPA4</div> <div>rozměry jsou pro referenční typ</div> <div><div><div>DRUH ROZVADĚČE</div><div>ROZMĚRY (šxvxh)</div><div>POLOHA</div><div>POŽÁRNÍ KLASIFIKACE</div><div>ZKRATOVÁ ODOLNOST</div><div>KRYTÍ</div><div>PŘÍVOD</div><div>VÝVODY</div><div>BARVA</div></div><div><div>: OCELOPLECHOVÝ</div><div>: 635x1560x187</div><div>: POD OMÍTKOU</div><div>: EI 30 DP1</div><div>: I<sub>ks</sub> = 10kA</div><div>: IP30</div><div>: ZESHORA</div><div>: NAHORU</div><div>: RAL 7035 – ŠEDÁ</div></div></div> <div><div>NAPÁJECÍ SÍŤ:</div><div>OCHRANA PŘED NEB.DOTYKOVÝM NAPĚTÍM</div><div>PROVEDENA DLE NORMY</div><div>ČSN 33 2000–4–41 ed.2 (8/ 2007)+Z1(4/ 2010):</div><div><u>ZÁKLADNÍ:</u></div><div>OCHRANNÁ OPATŘENÍ:</div><div><u>ZVÝŠENÁ:</u></div><div><u>DOPLŇKOVÁ:</u></div><div>3PEN,50Hz 400/ 230V, TN–S</div><div>IZOLACÍ, KRYTY NEBO PŘEPÁŽKY (viz.odst.411)</div><div>AUT. ODPOJENÍ OD ZDROJE (viz.odst.412),</div><div>UZEMNĚNÍ,POSPOJENÍ (viz.odst.415.2)</div><div>DVOJITÁ NEBO ZESÍLENÁ IZOLACE</div><div>PROUDOVÝM CHRÁNIČEM (viz.odst. 415.1)</div></div> <div>VNĚJŠÍ VLIVY DLE ČSN 33 200–5–51 ed.3 (4/ 2010)+Z1(1/ 2014)</div>																													
<div>BEZPEČNOSTNÍ TABULKY :</div> <div>0102 – POZOR, NAPĚTÍ ŽIVOTU NEBEZPEČNÉ</div> <div>4301 – NEHAS VODOU ANI PĚNOVÝMI PŘÍSTROJI</div>																													
<table><tr><td>Vypracoval: Jiří Flosman</td><td rowspan="3">AKCE:   Nástavba, přístavba a stavební úpravy objektu Základní školy U Krčského lesa, Jánošíkova 2/čp.1320, Praha 4, k.ú. Krč</td><td rowspan="3"></td><td>Investor:</td><td>Listů: 16</td></tr><tr><td>Kontroloval: Jiří Flosman</td><td>Obsah:</td><td>List:</td></tr><tr><td>Datum   : 09/2025</td><td colspan="2">Rozvaděč R2NPA4</td><td>2</td></tr></table>																		Vypracoval: Jiří Flosman	AKCE:   Nástavba, přístavba a stavební úpravy objektu Základní školy U Krčského lesa, Jánošíkova 2/čp.1320, Praha 4, k.ú. Krč		Investor:	Listů: 16	Kontroloval: Jiří Flosman	Obsah:	List:	Datum   : 09/2025	Rozvaděč R2NPA4		2
Vypracoval: Jiří Flosman	AKCE:   Nástavba, přístavba a stavební úpravy objektu Základní školy U Krčského lesa, Jánošíkova 2/čp.1320, Praha 4, k.ú. Krč		Investor:	Listů: 16																									
Kontroloval: Jiří Flosman			Obsah:	List:																									
Datum   : 09/2025			Rozvaděč R2NPA4		2																								

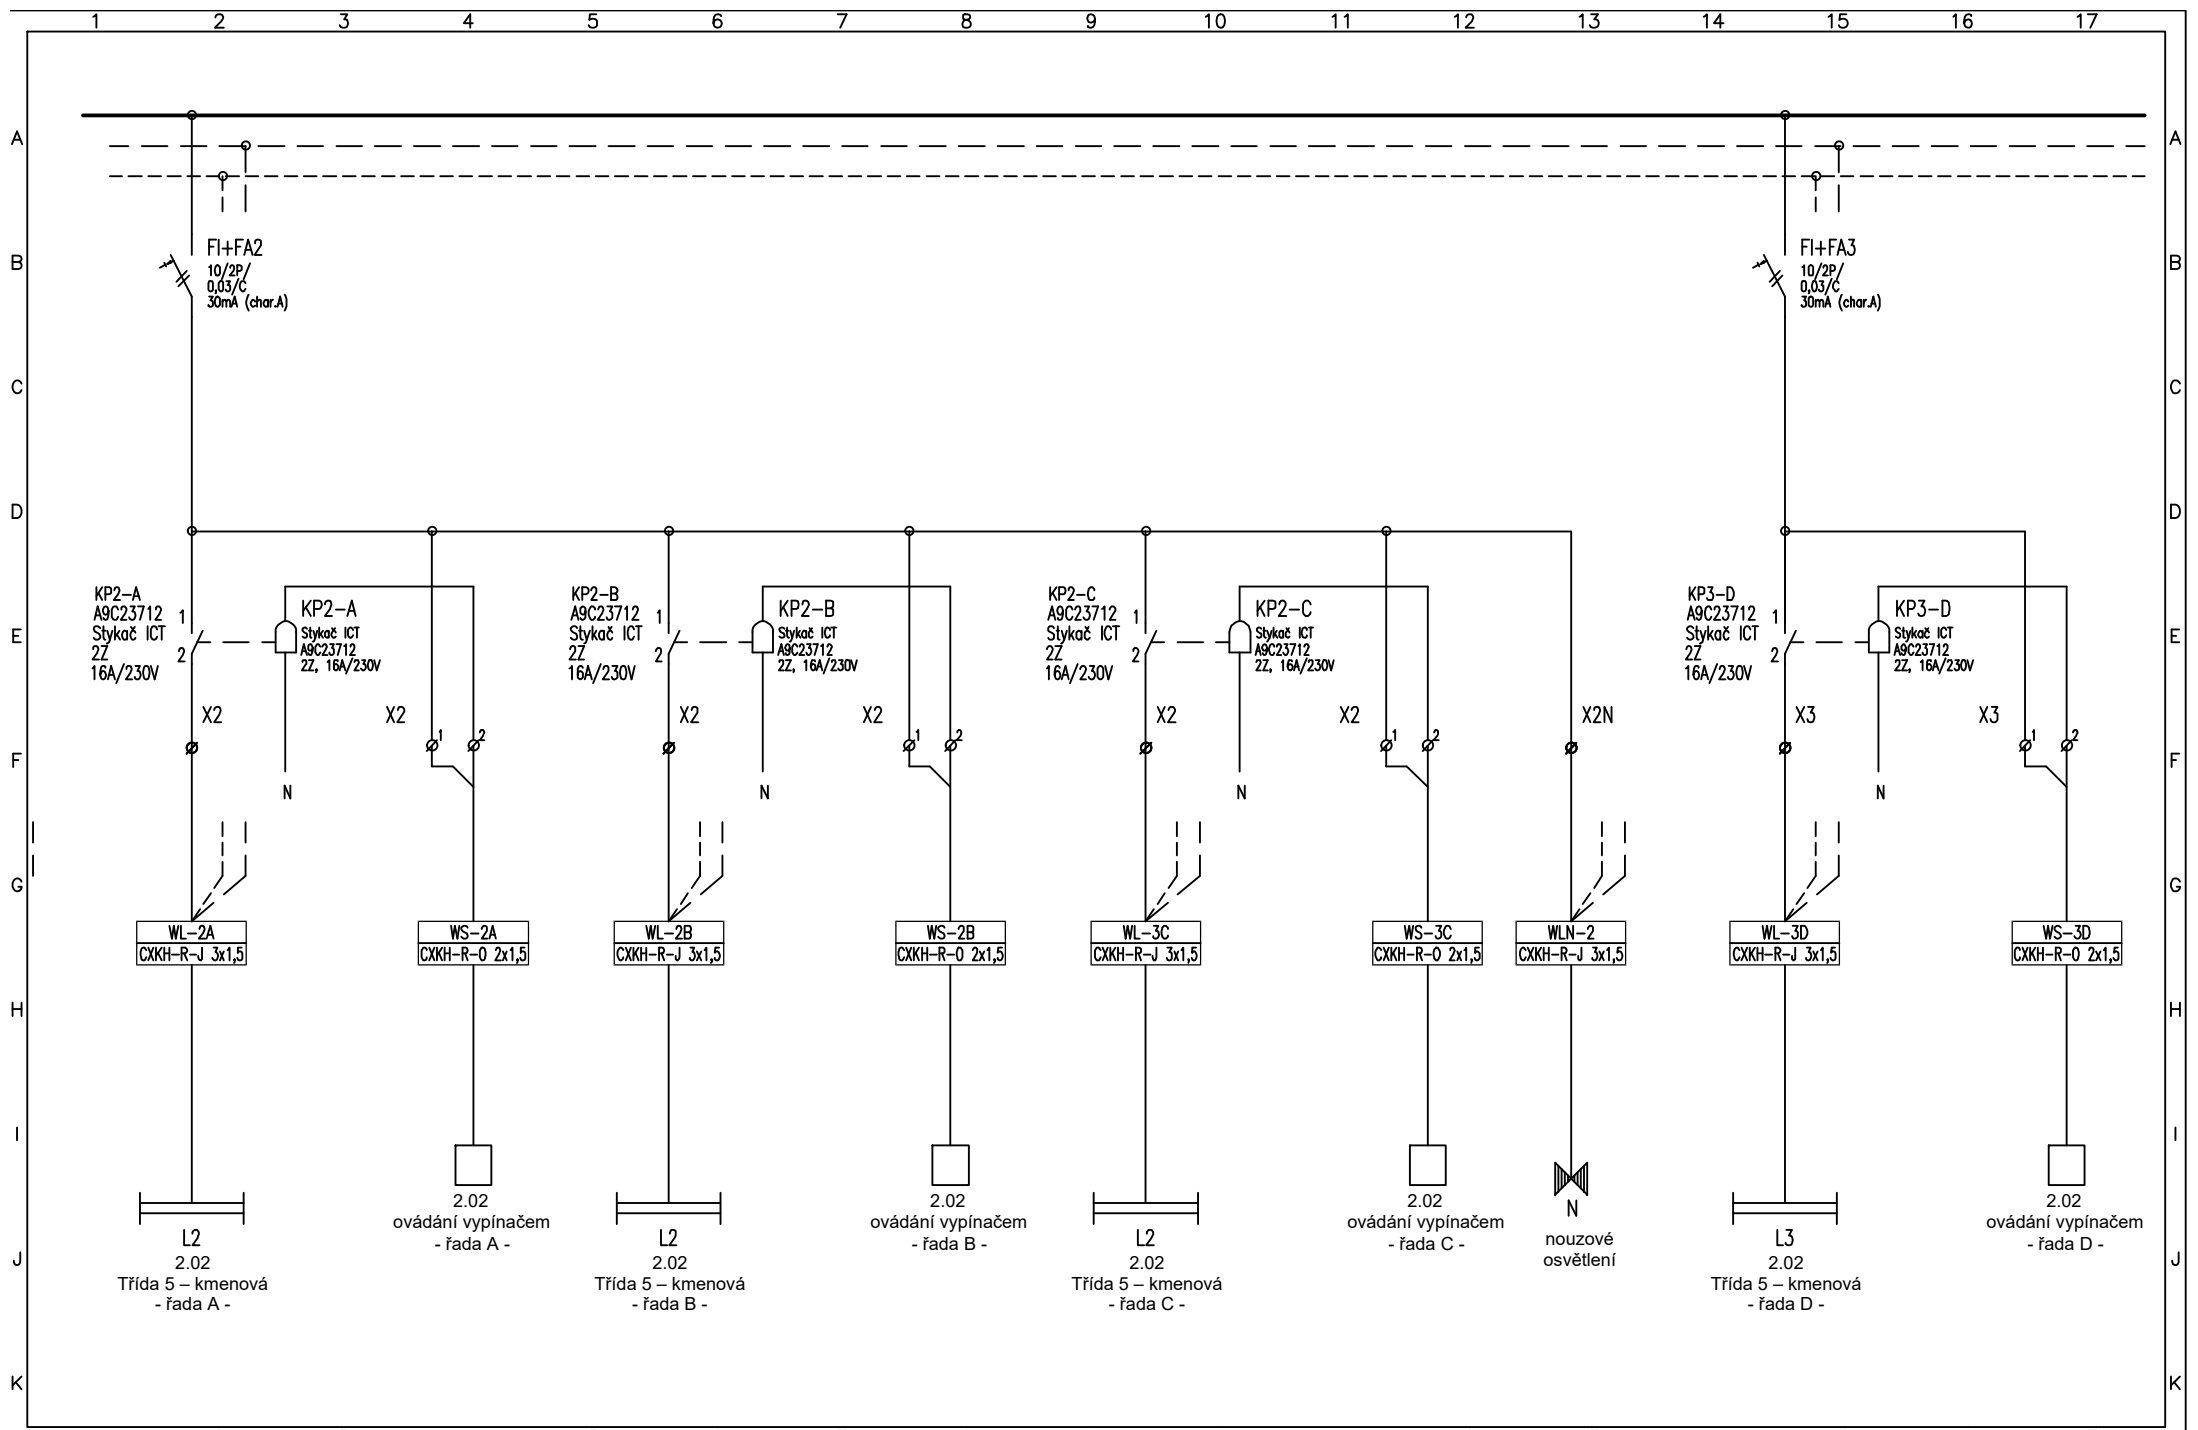





1	2	3	4	5	6	7	8	9	10	11	12	13	14	15	16	17
Vypracoval: Jiří Flosman			AKCE: Nástavba, přístavba a stavební úpravy objektu Základní školy U Krčského lesa, Jánošíkova 2/čp.1320, Praha 4, k.ú. Krč					Investor:								Listů: 16
Kontroloval: Jiří Flosman								Obsah:								List:
Datum : 09/2025								Rozvaděč R2NPA4								4

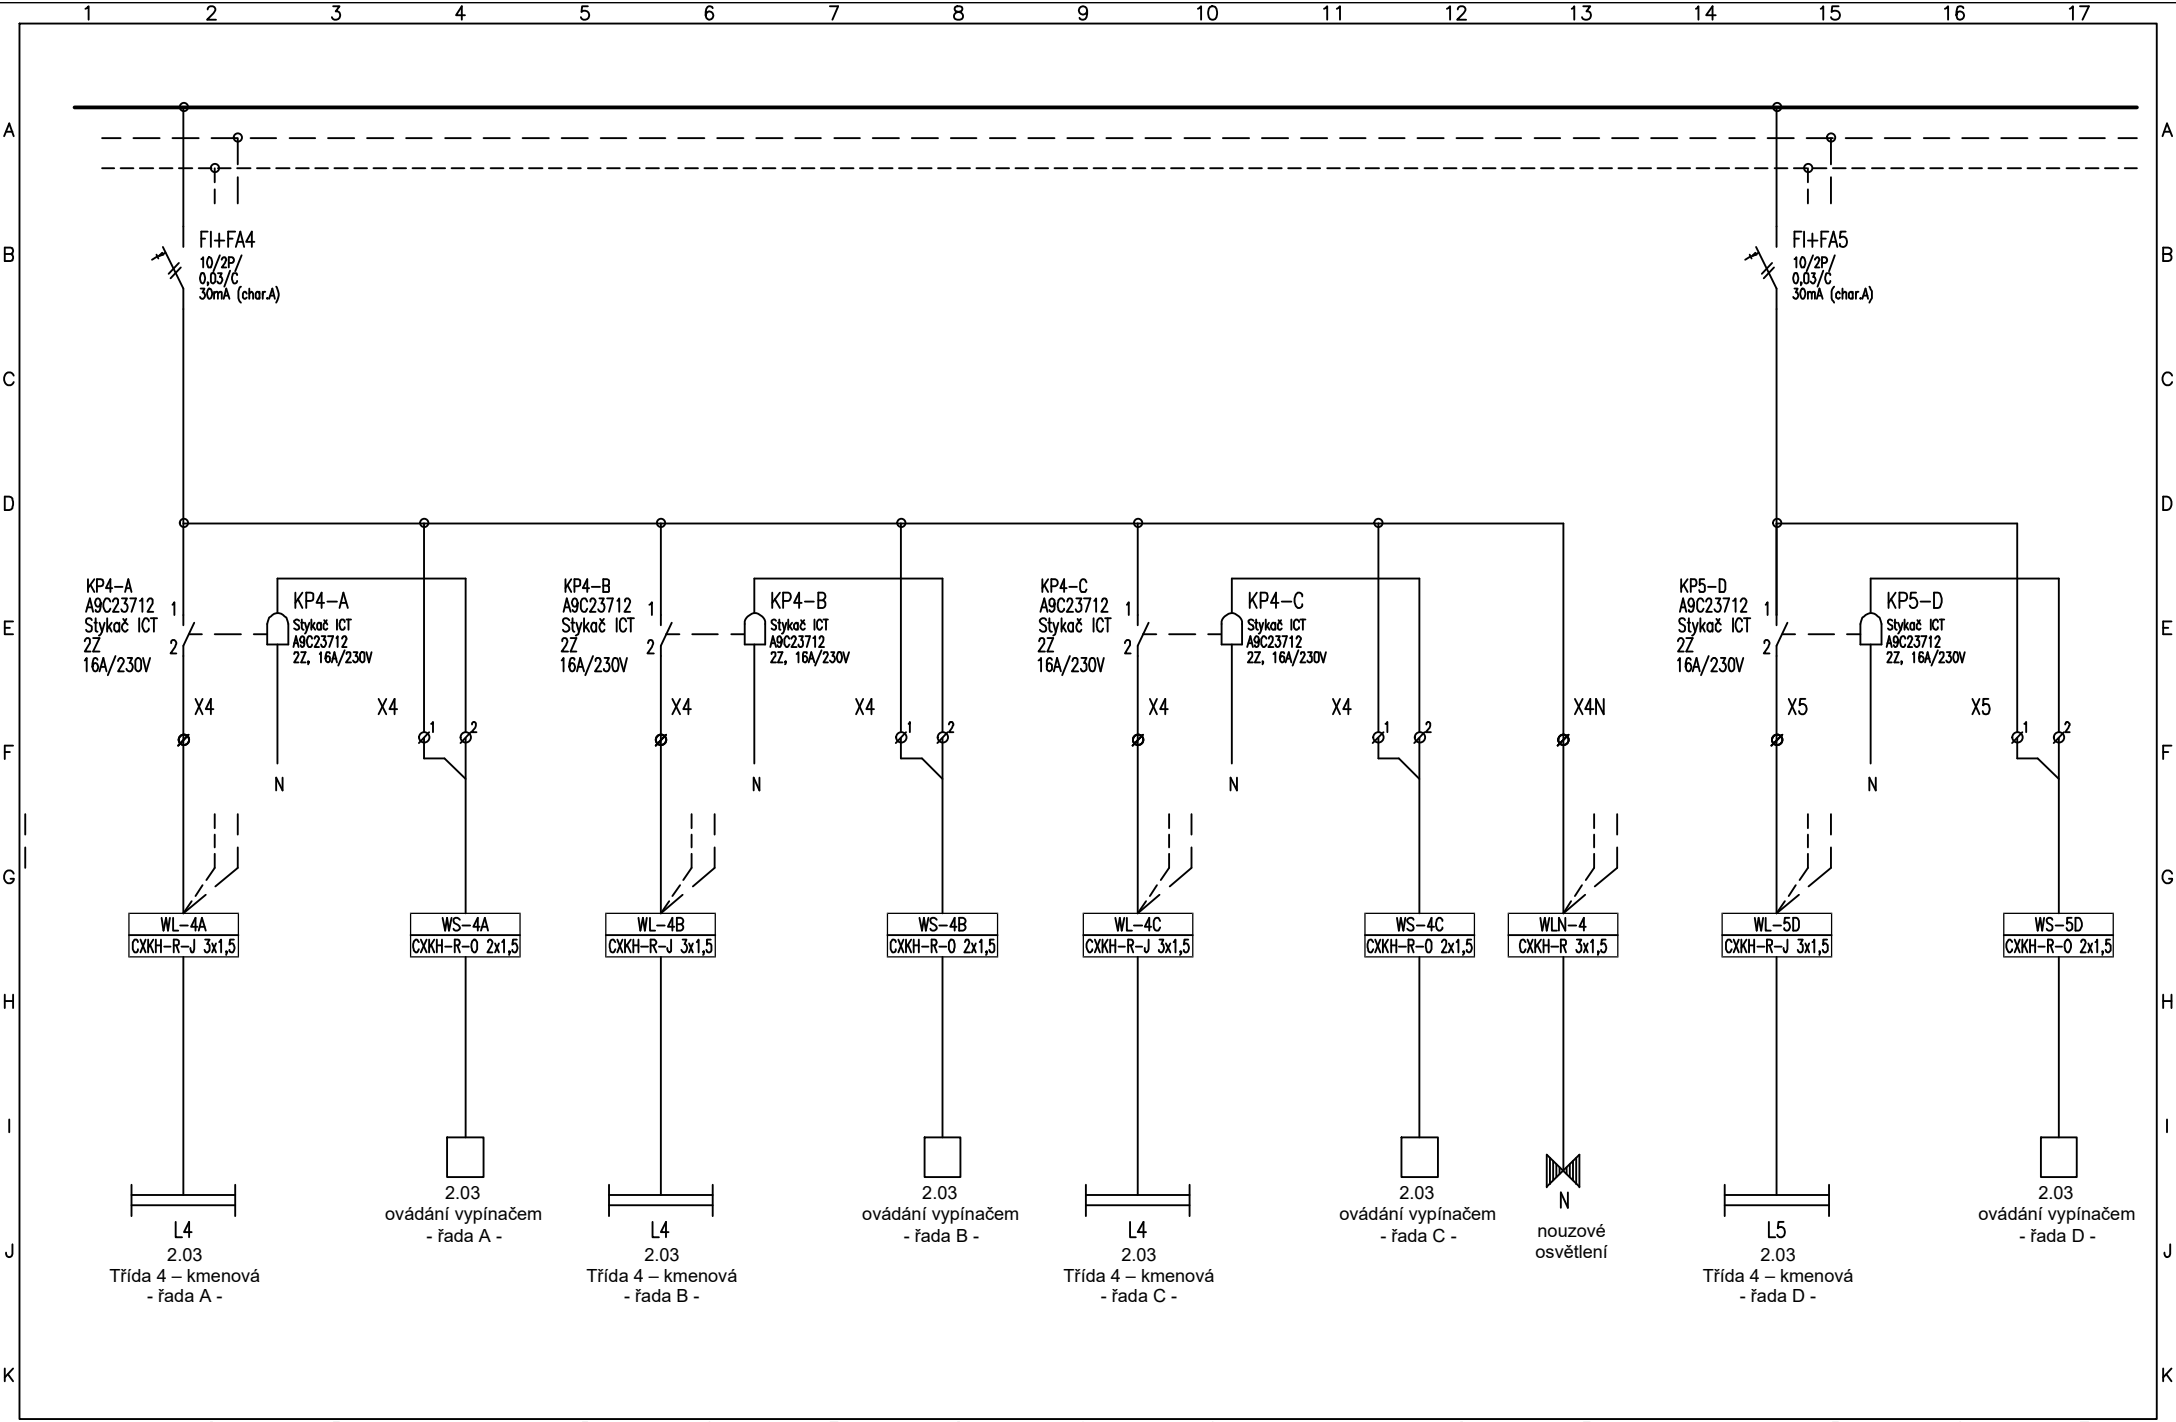


1	2	3	4	5	6	7	8	9	10	11	12	13	14	15	16	17
Vypracoval: Jiří Flosman			AKCE: Nástavba, přístavba a stavební úpravy objektu Základní školy U Krčského lesa, Jánošíkova 2/čp.1320, Praha 4, k.ú. Krč													Listů: 16
Kontroloval: Jiří Flosman				Obsah:												List:
Datum : 09/2025				Rozvaděč R2NPA4												5

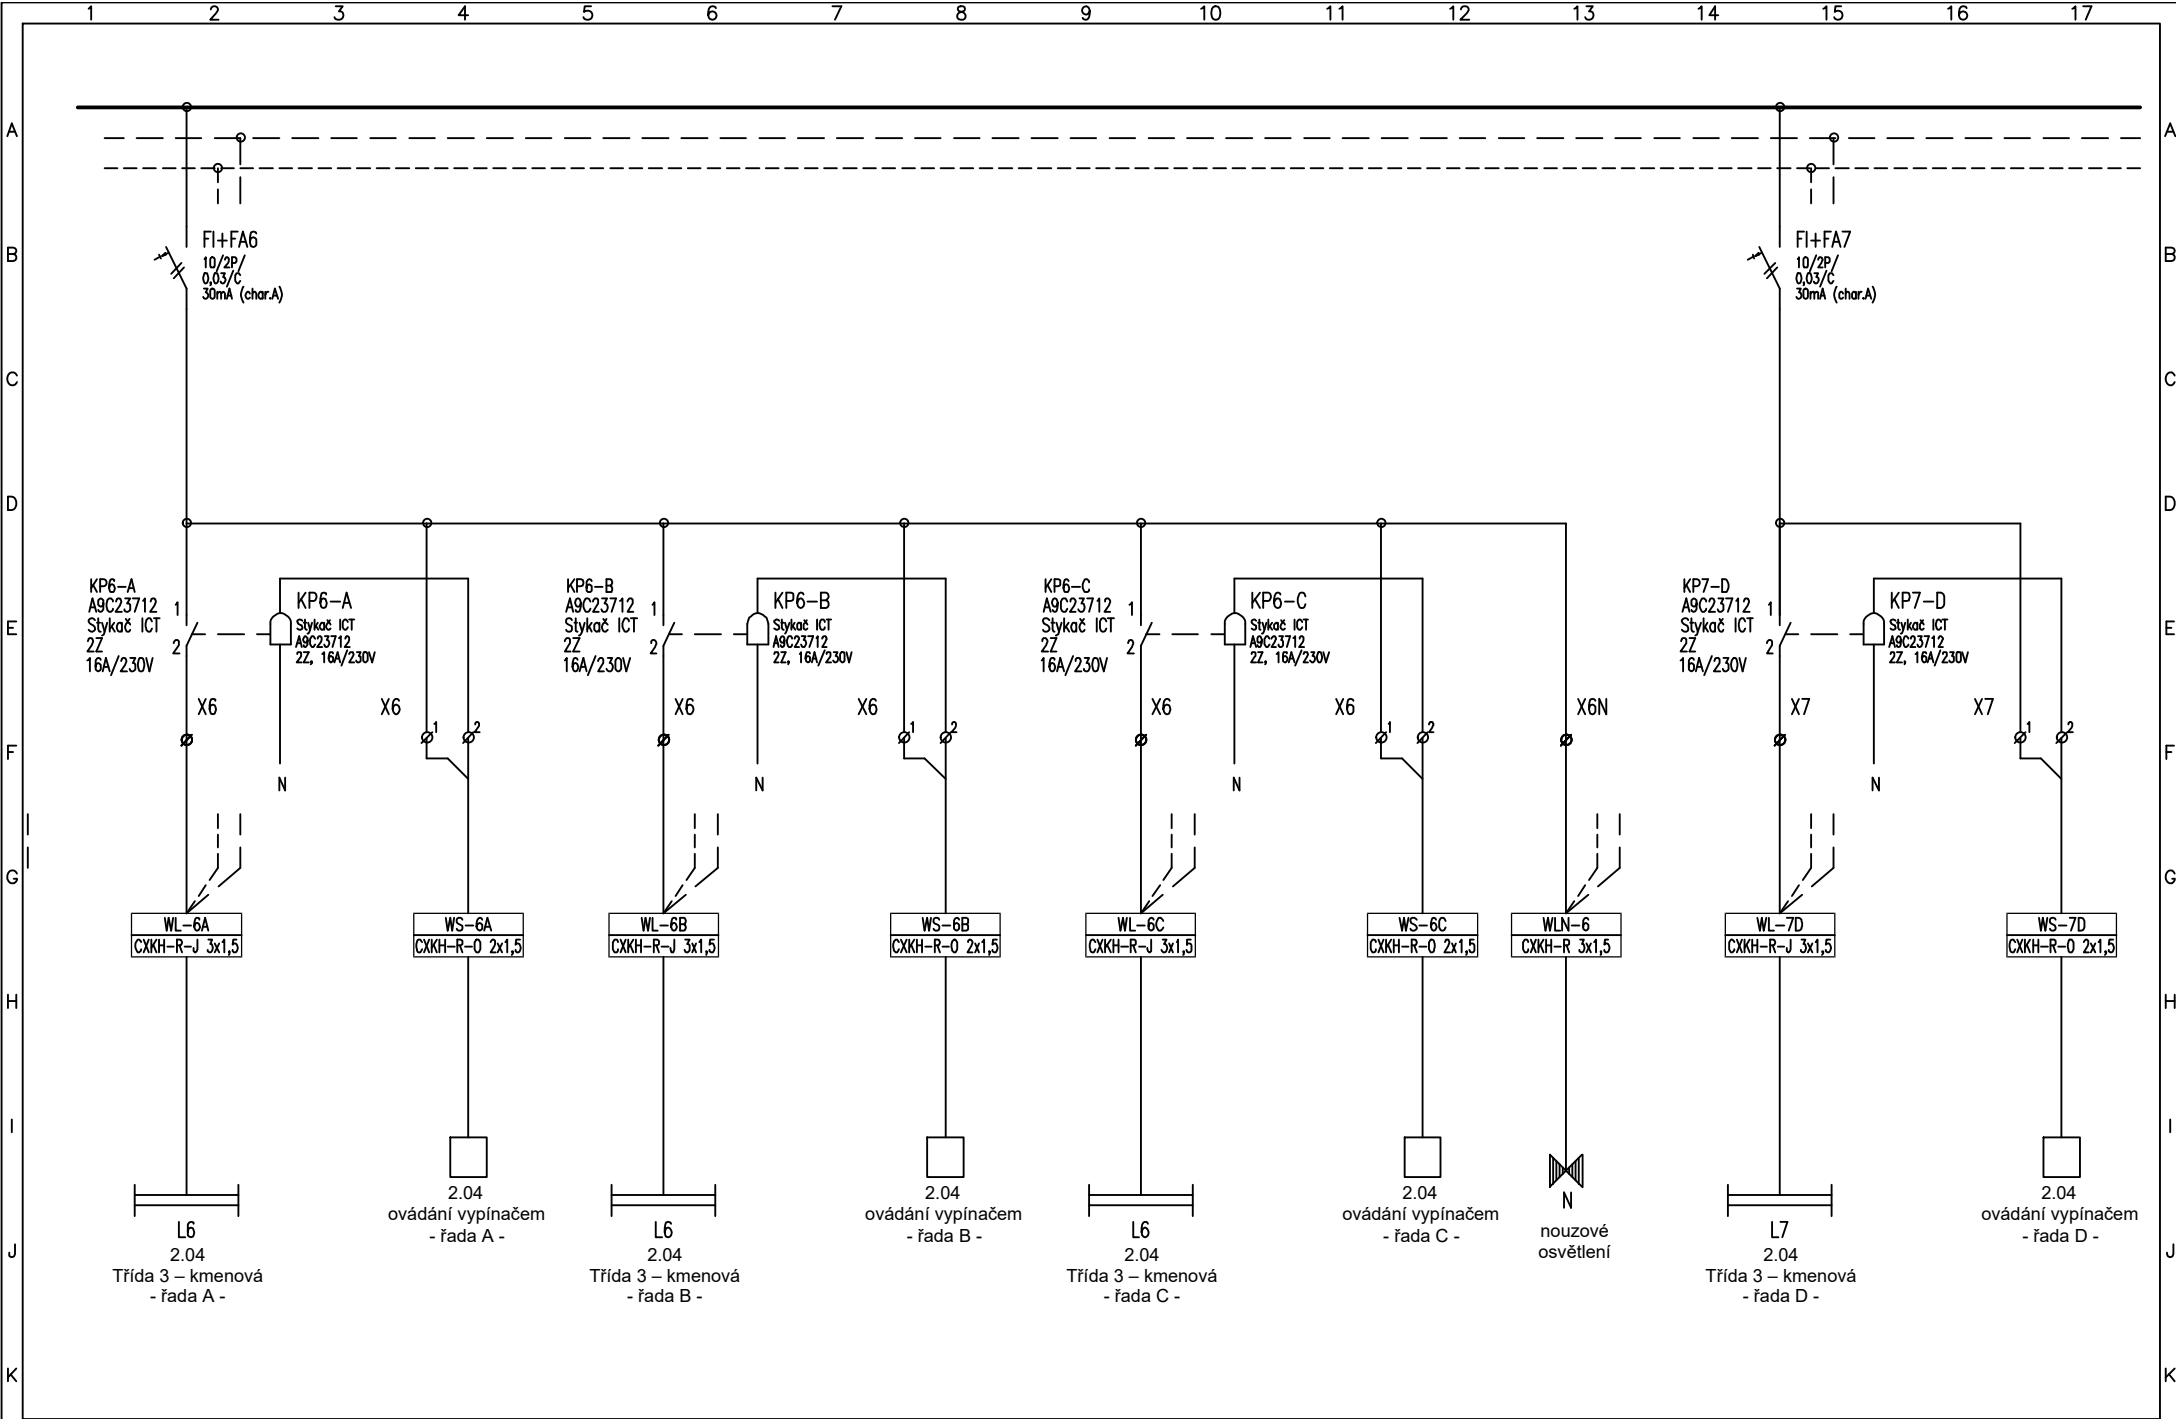

1	2	3	4	5	6	7	8	9	10	11	12	13	14	15	16	17
Vypracoval: Jiří Flosman			AKCE: Nástavba, přístavba a stavební úpravy objektu Základní školy U Krčského lesa, Jánošíkova 2/čp.1320, Praha 4, k.ú. Krč						Investor:							Listů: 16
Kontroloval: Jiří Flosman									Obsah:							List:
Datum : 09/2025									Rozvaděč R2NPA4							6

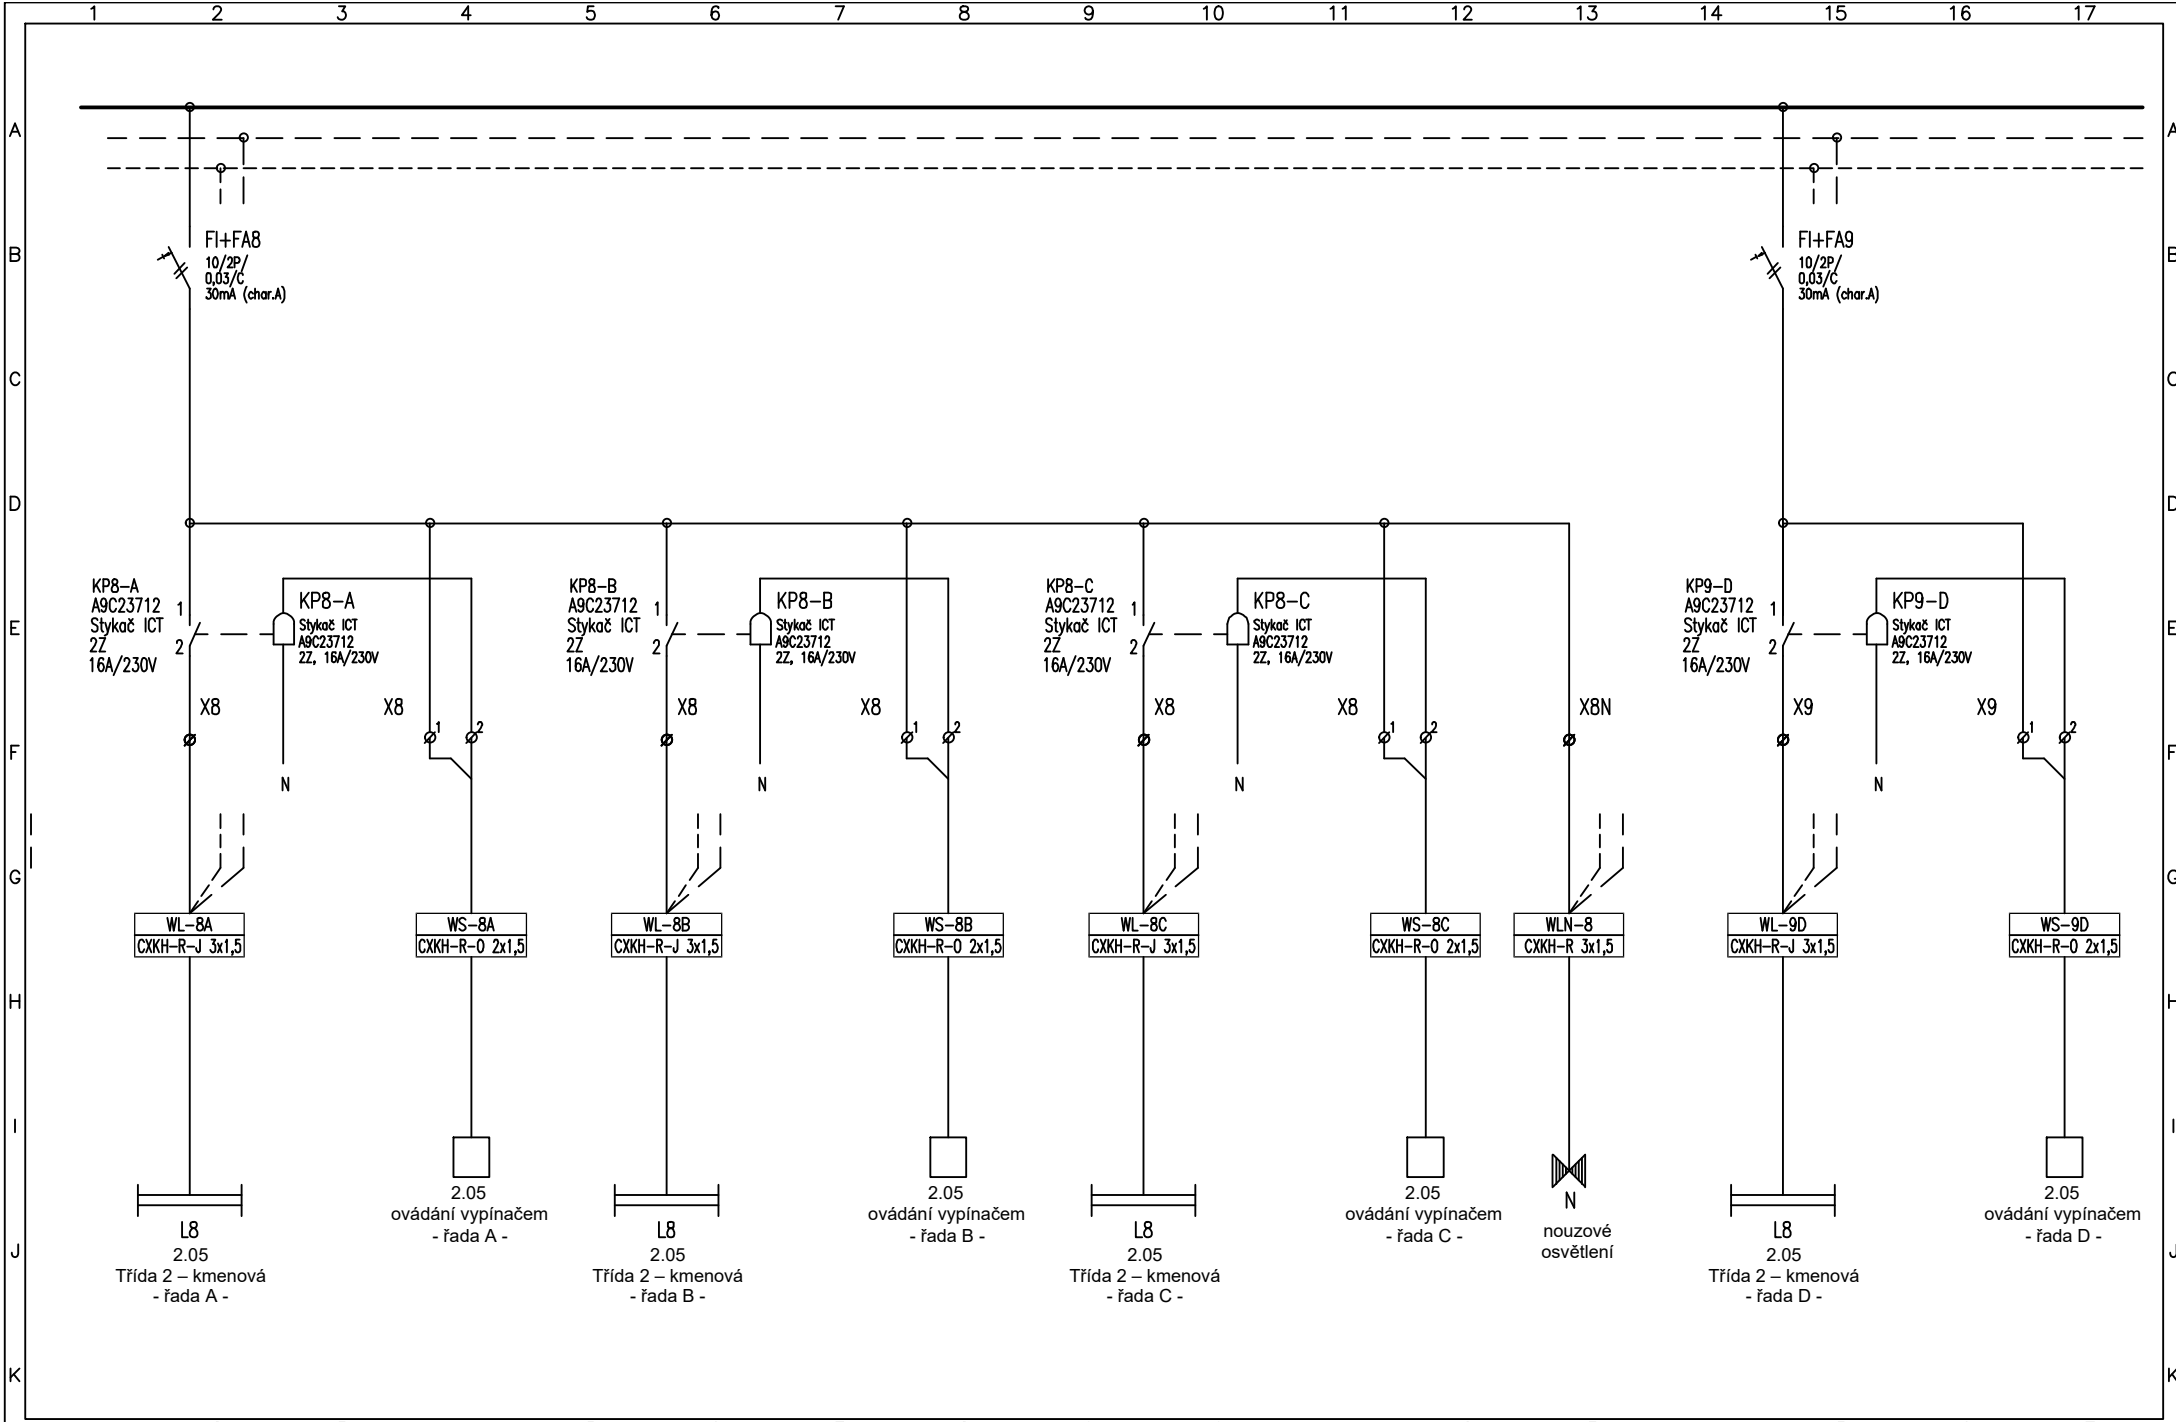


1	2	3	4	5	6	7	8	9	10	11	12	13	14	15	16	17
Vypracoval: Jiří Flosman			AKCE: Nástavba, přístavba a stavební úpravy objektu Základní školy U Krčského lesa, Jánošíkova 2/čp.1320, Praha 4, k.ú. Krč						Investor:					Listů: 16		
Kontroloval: Jiří Flosman									Obsah:					List:		
Datum : 09/2025									Rozvaděč R2NPA4					7		

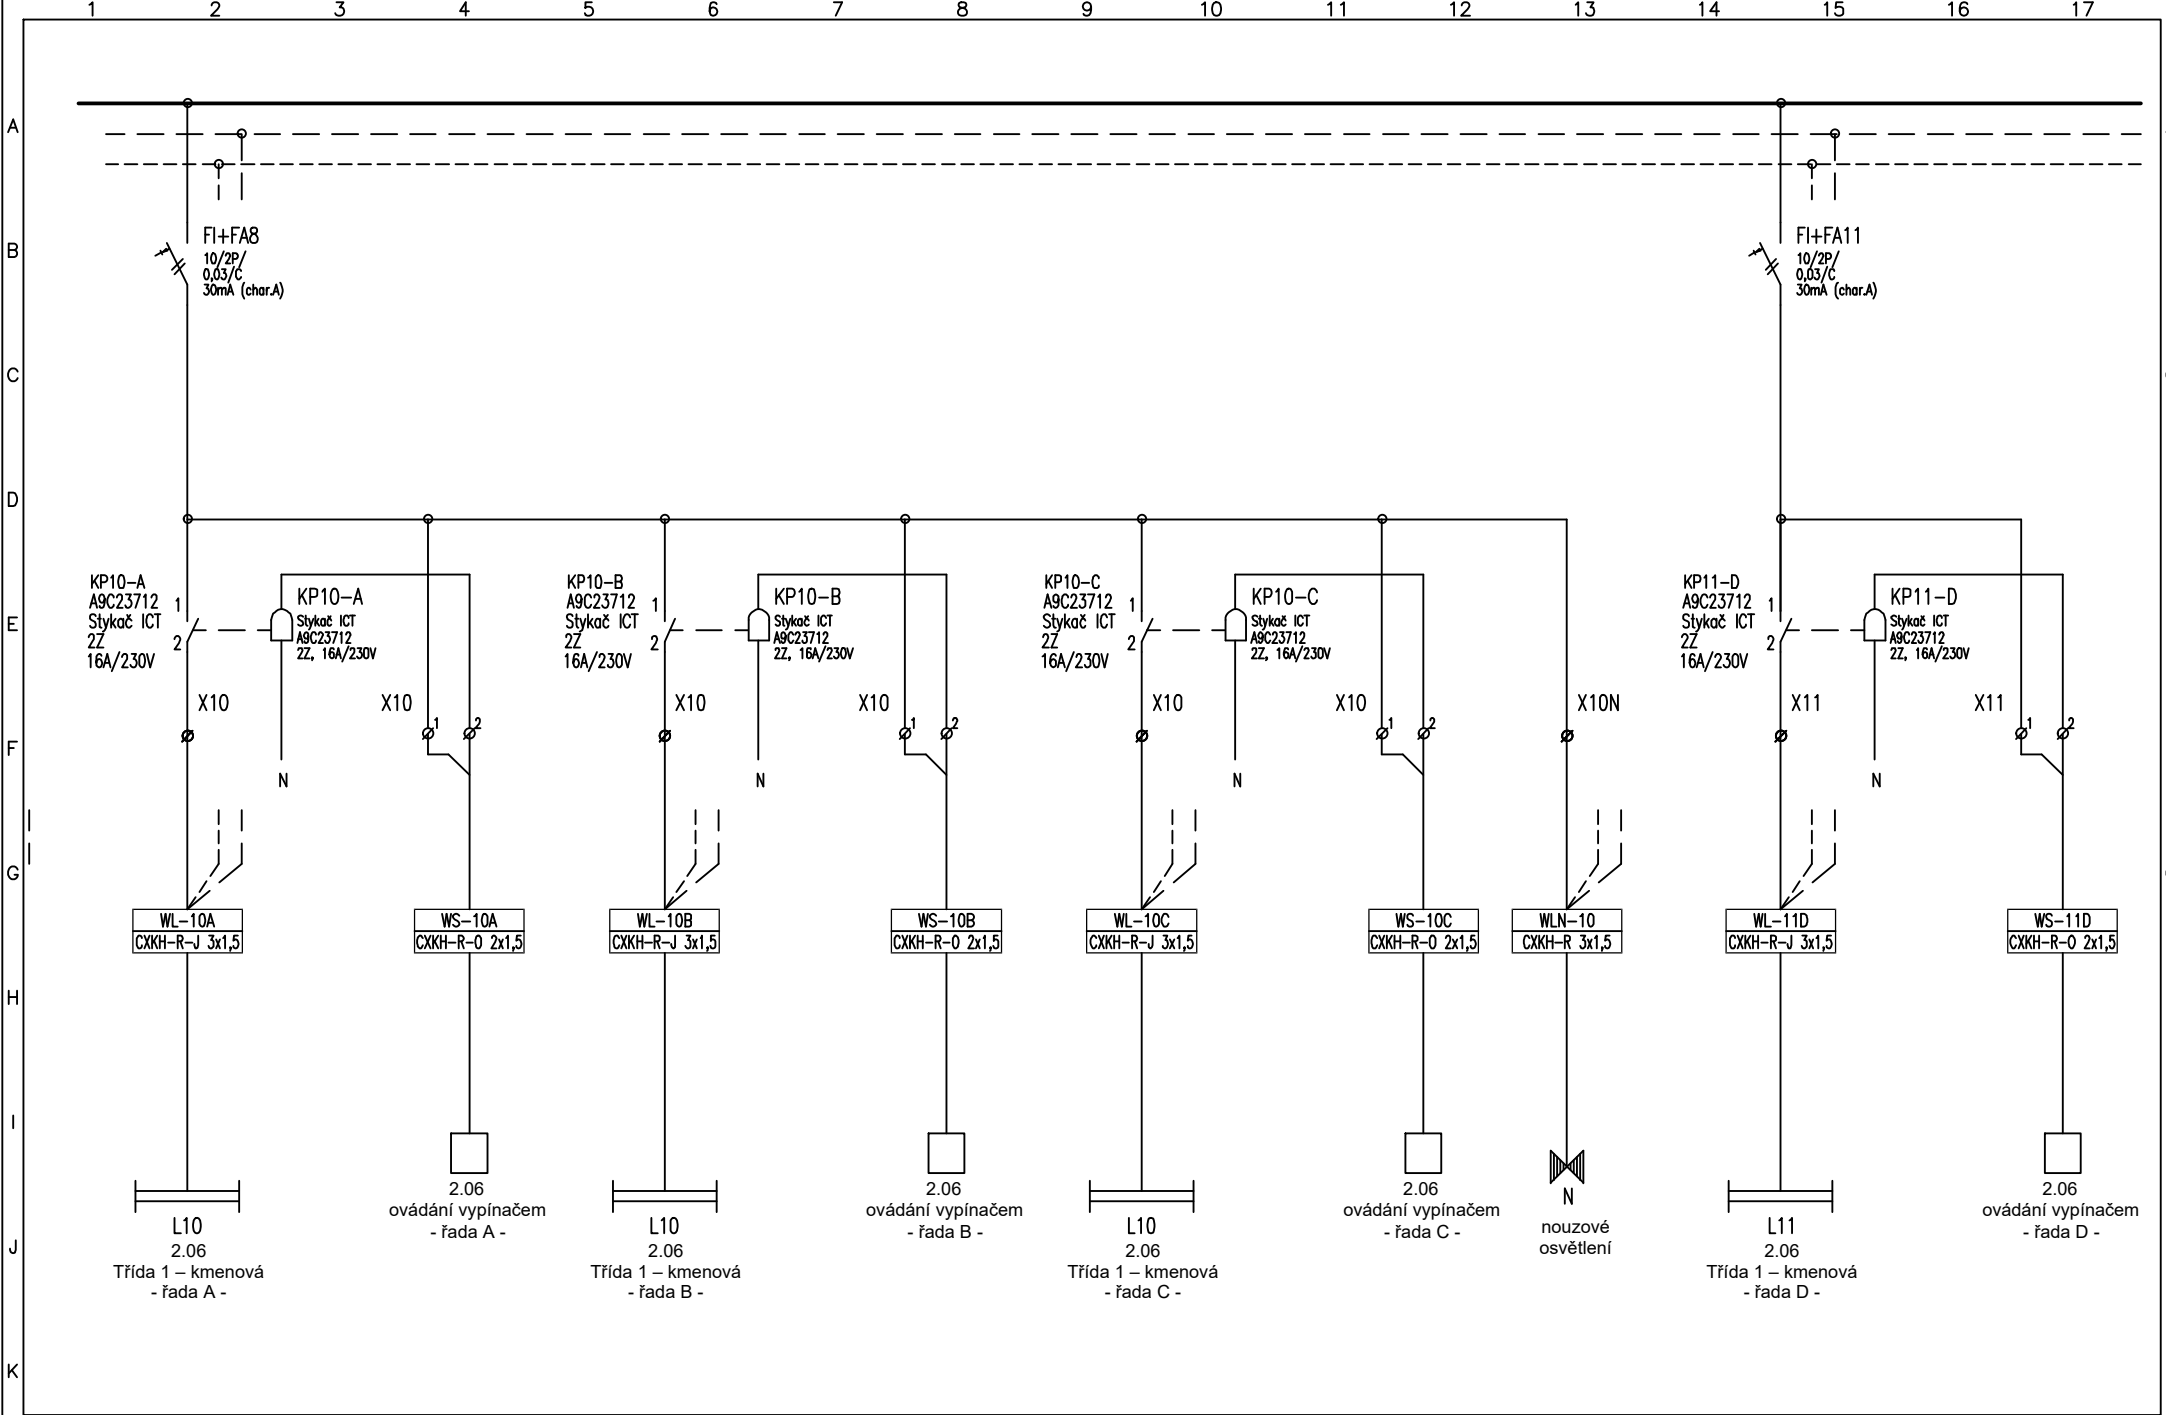

1	2	3	4	5	6	7	8	9	10	11	12	13	14	15	16	17
Vypracoval: Jiří Flosman			AKCE: Nástavba, přístavba a stavební úpravy objektu Základní školy U Krčského lesa, Jánošíkova 2/čp.1320, Praha 4, k.ú. Krč						Investor:				Listů: 16			
Kontroloval: Jiří Flosman									Obsah:				List:			
Datum : 09/2025									Rozvaděč R2NPA4				8			



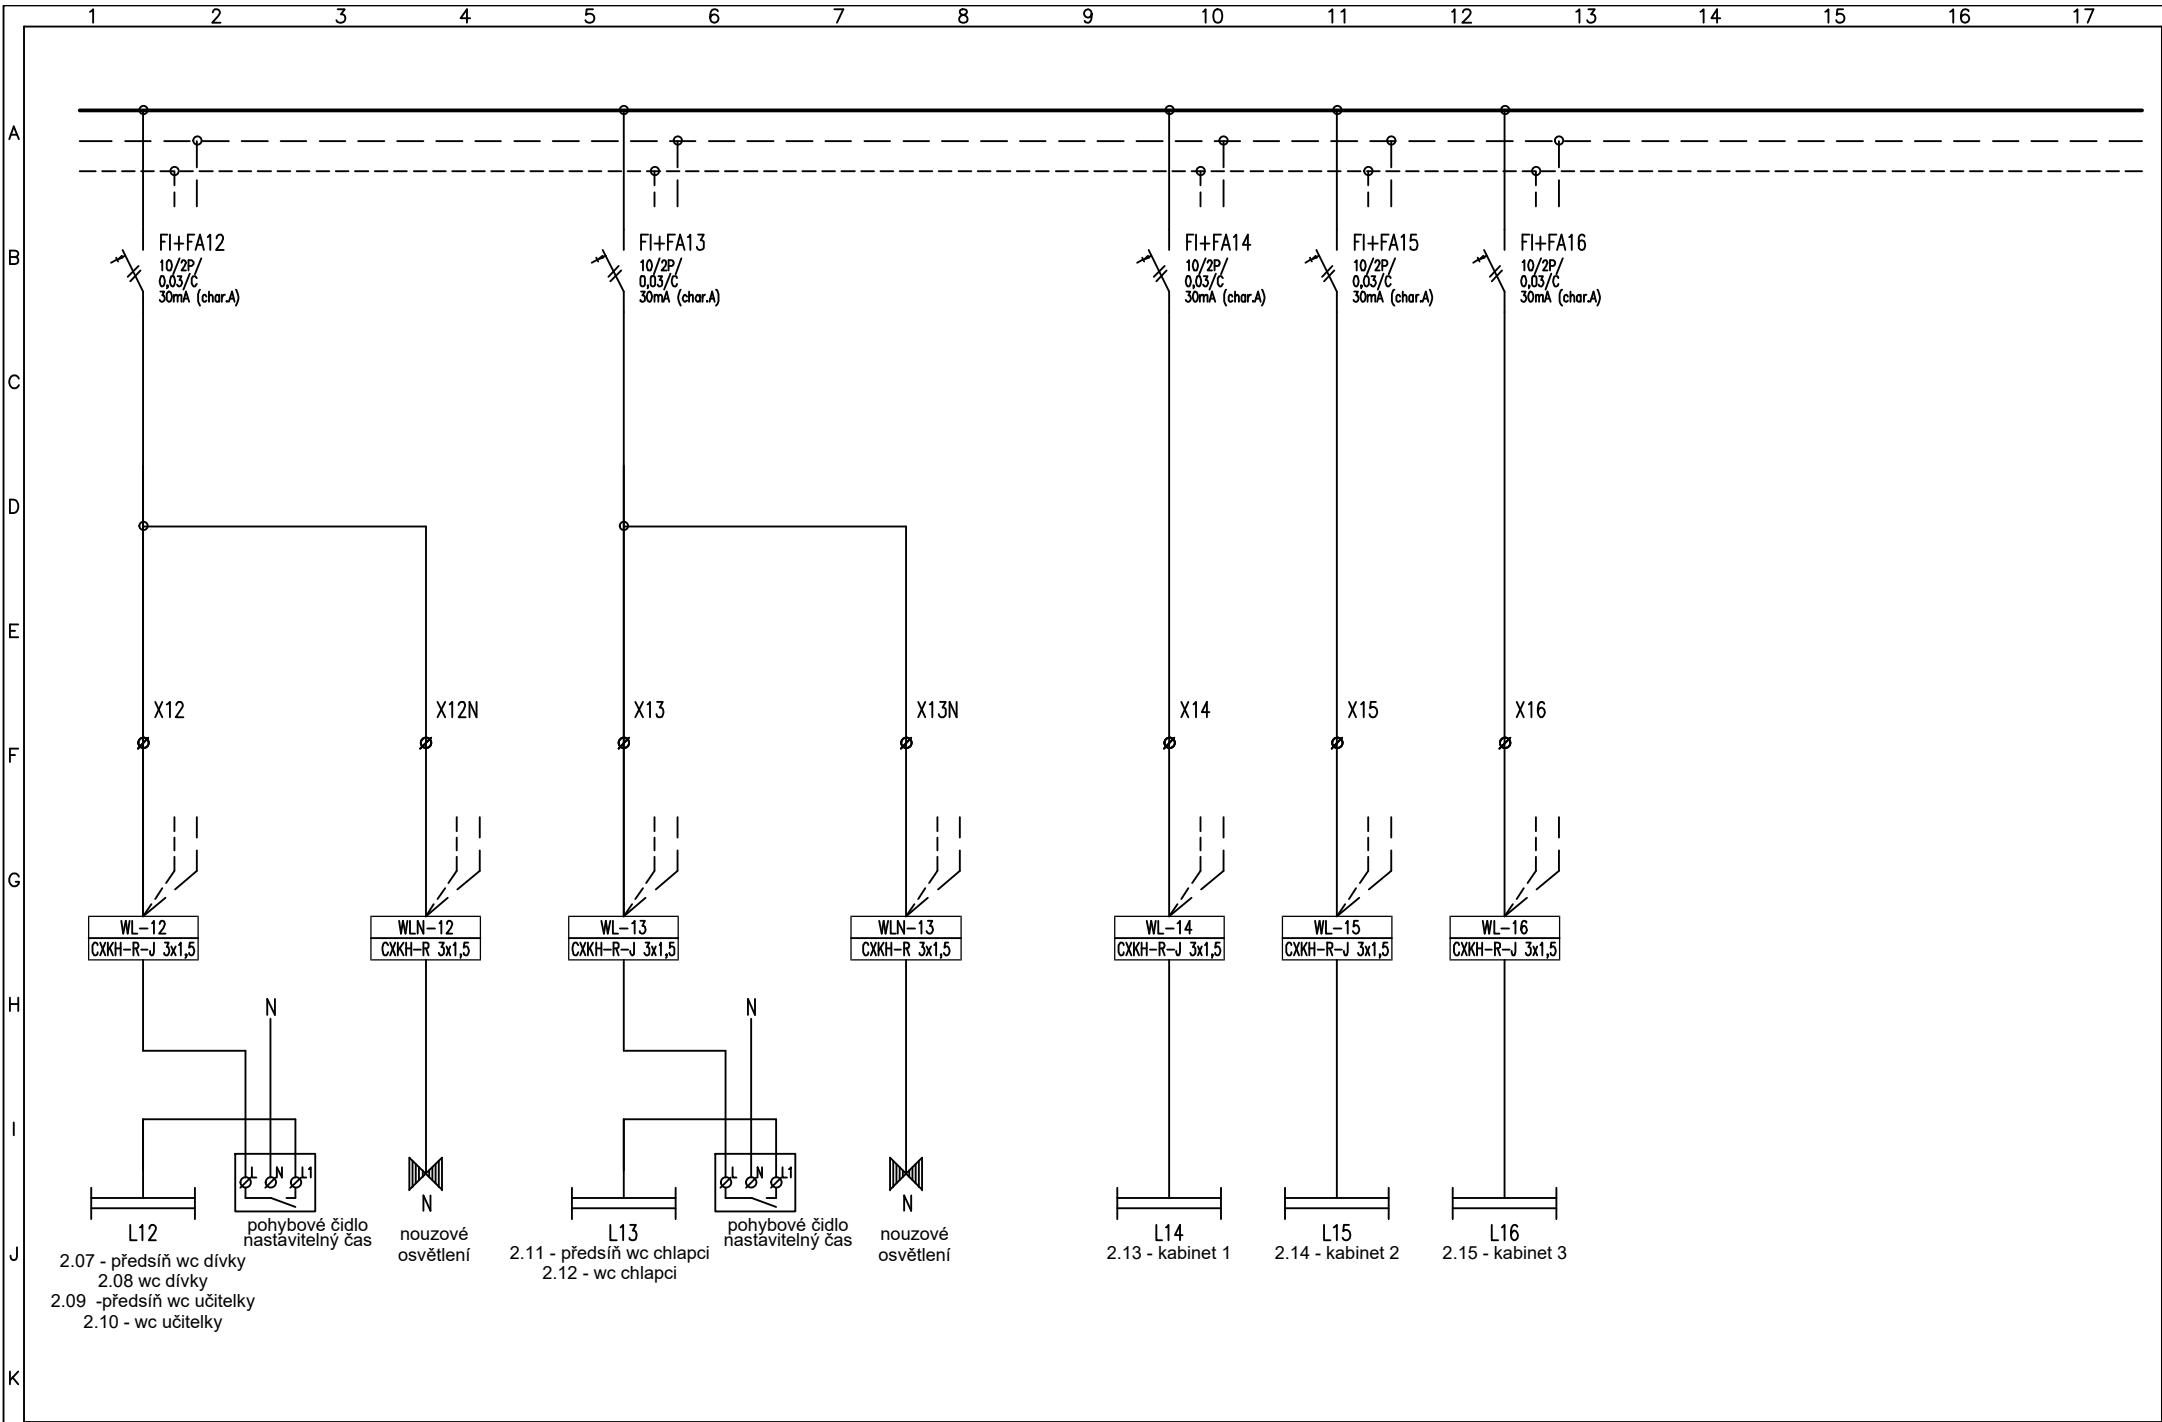

Vypracoval: Jiří Flosman

Kontroloval: Jiří Flosman

Datum : 09/2025

AKCE: Nástavba, přístavba a stavební úpravy  
objektu Základní školy U Krčského lesa,  
Jánošíkova 2/čp.1320, Praha 4, k.ú. Krč

Investor:


Obsah:

Rozvaděč R2NPA4


Listů: 16

List:

9

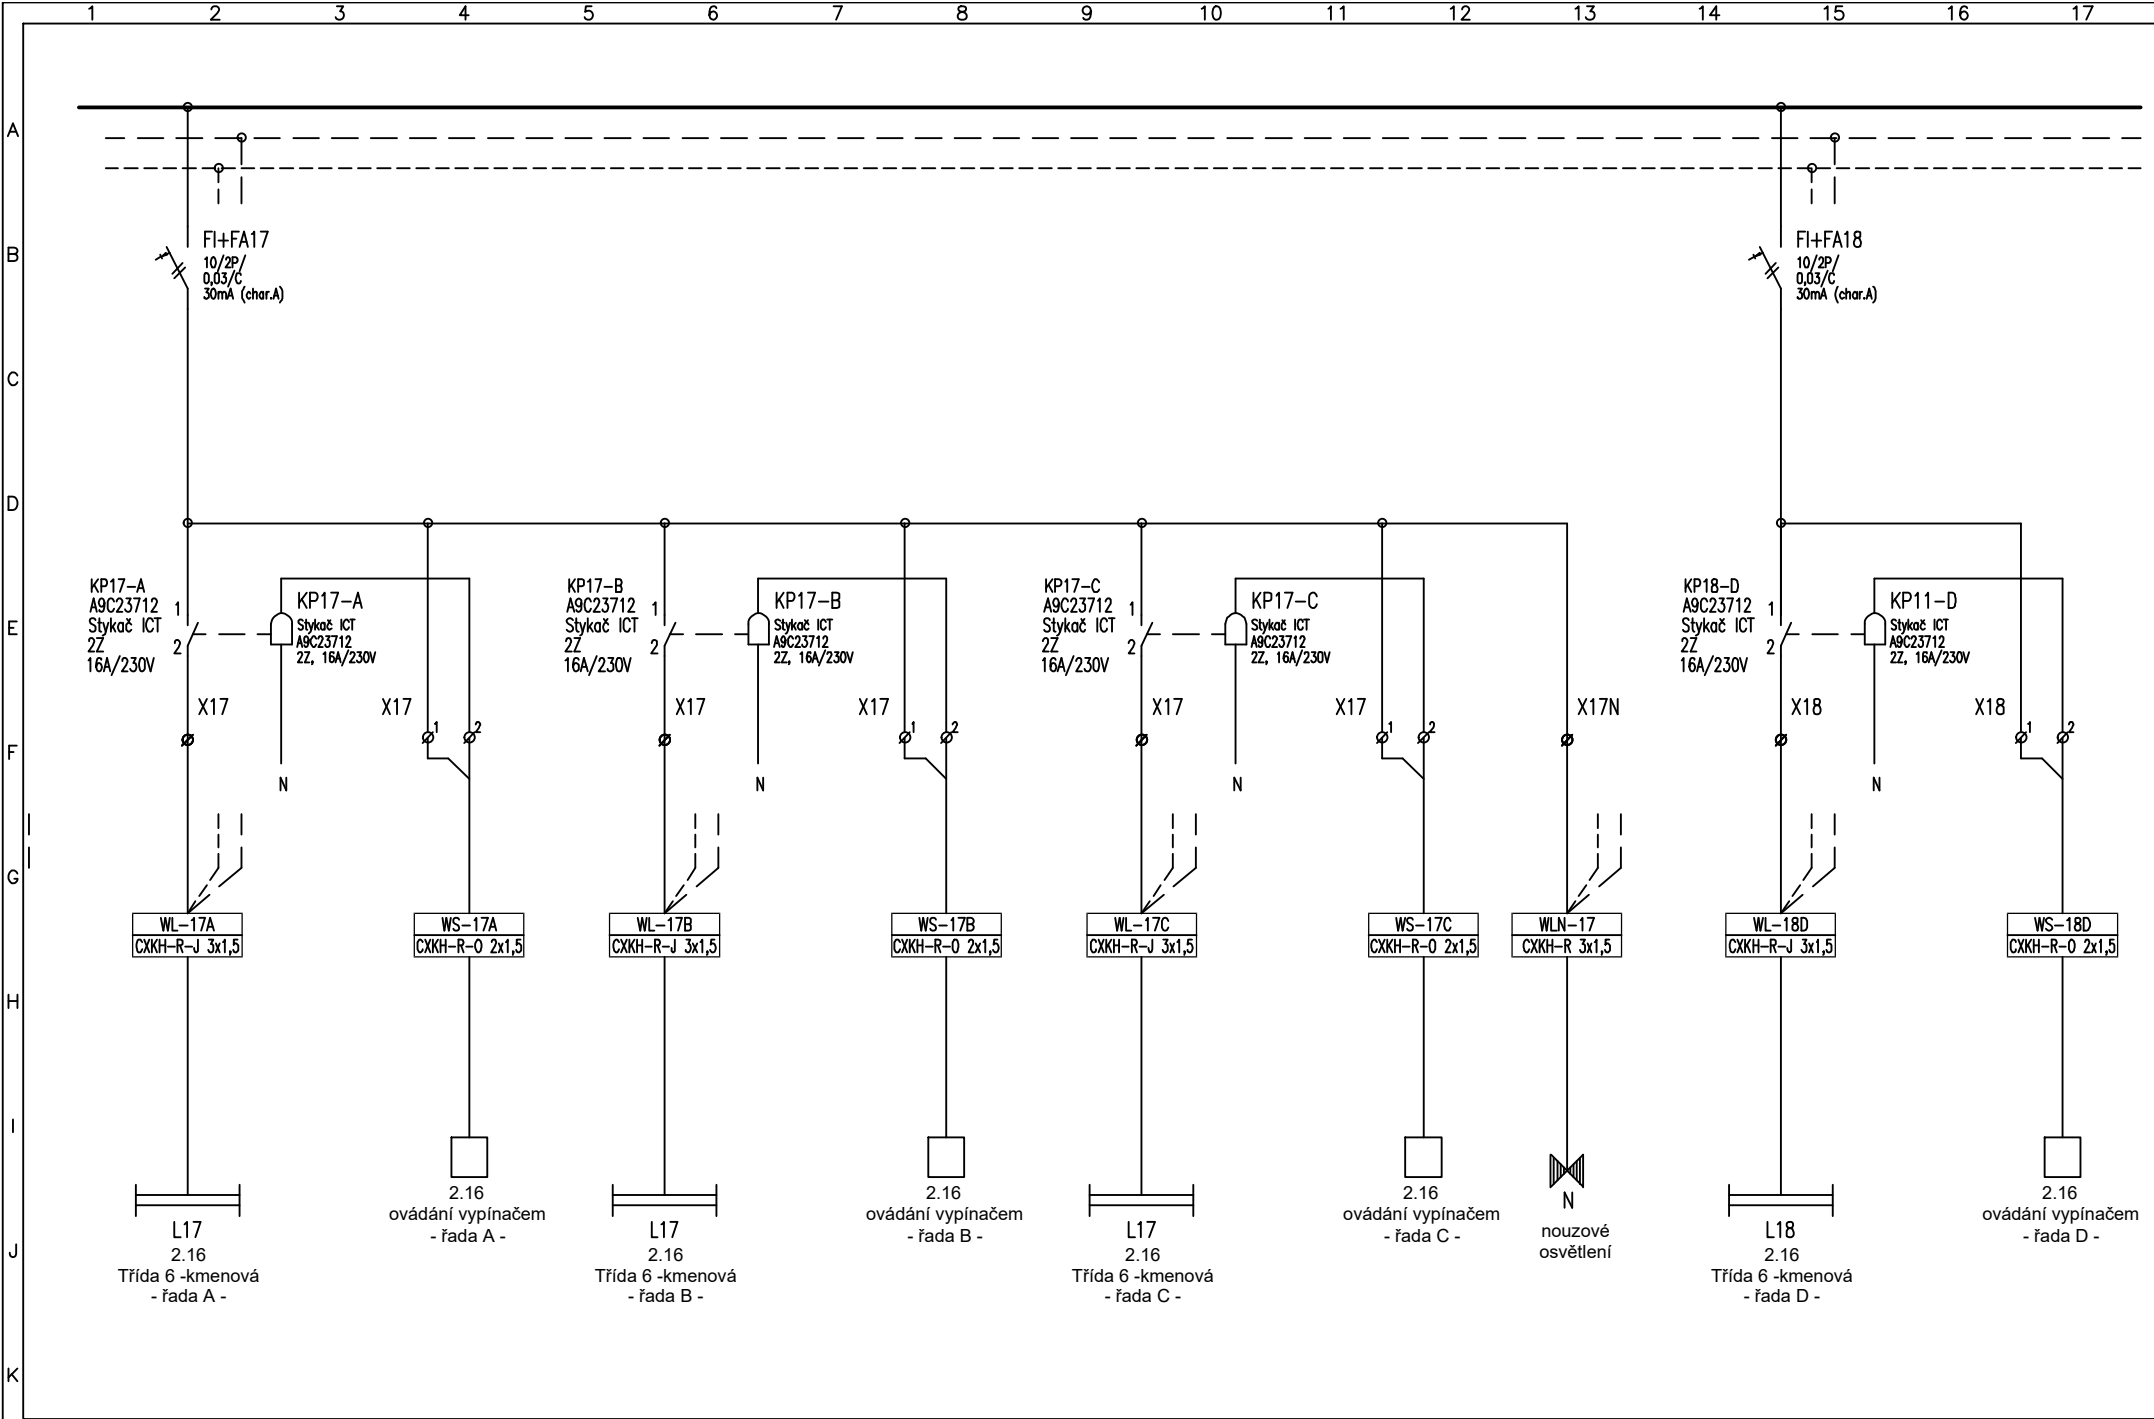



1	2	3	4	5	6	7	8	9	10	11	12	13	14	15	16	17
Vypracoval: Jiří Flosman			AKCE: Nástavba, přístavba a stavební úpravy objektu Základní školy U Krčského lesa, Jánošíkova 2/čp.1320, Praha 4, k.ú. Krč			Investor:			Listů: 16							
Kontroloval: Jiří Flosman						Obsah:			List:							
Datum : 09/2025						Rozvaděč R2NPA4						10				

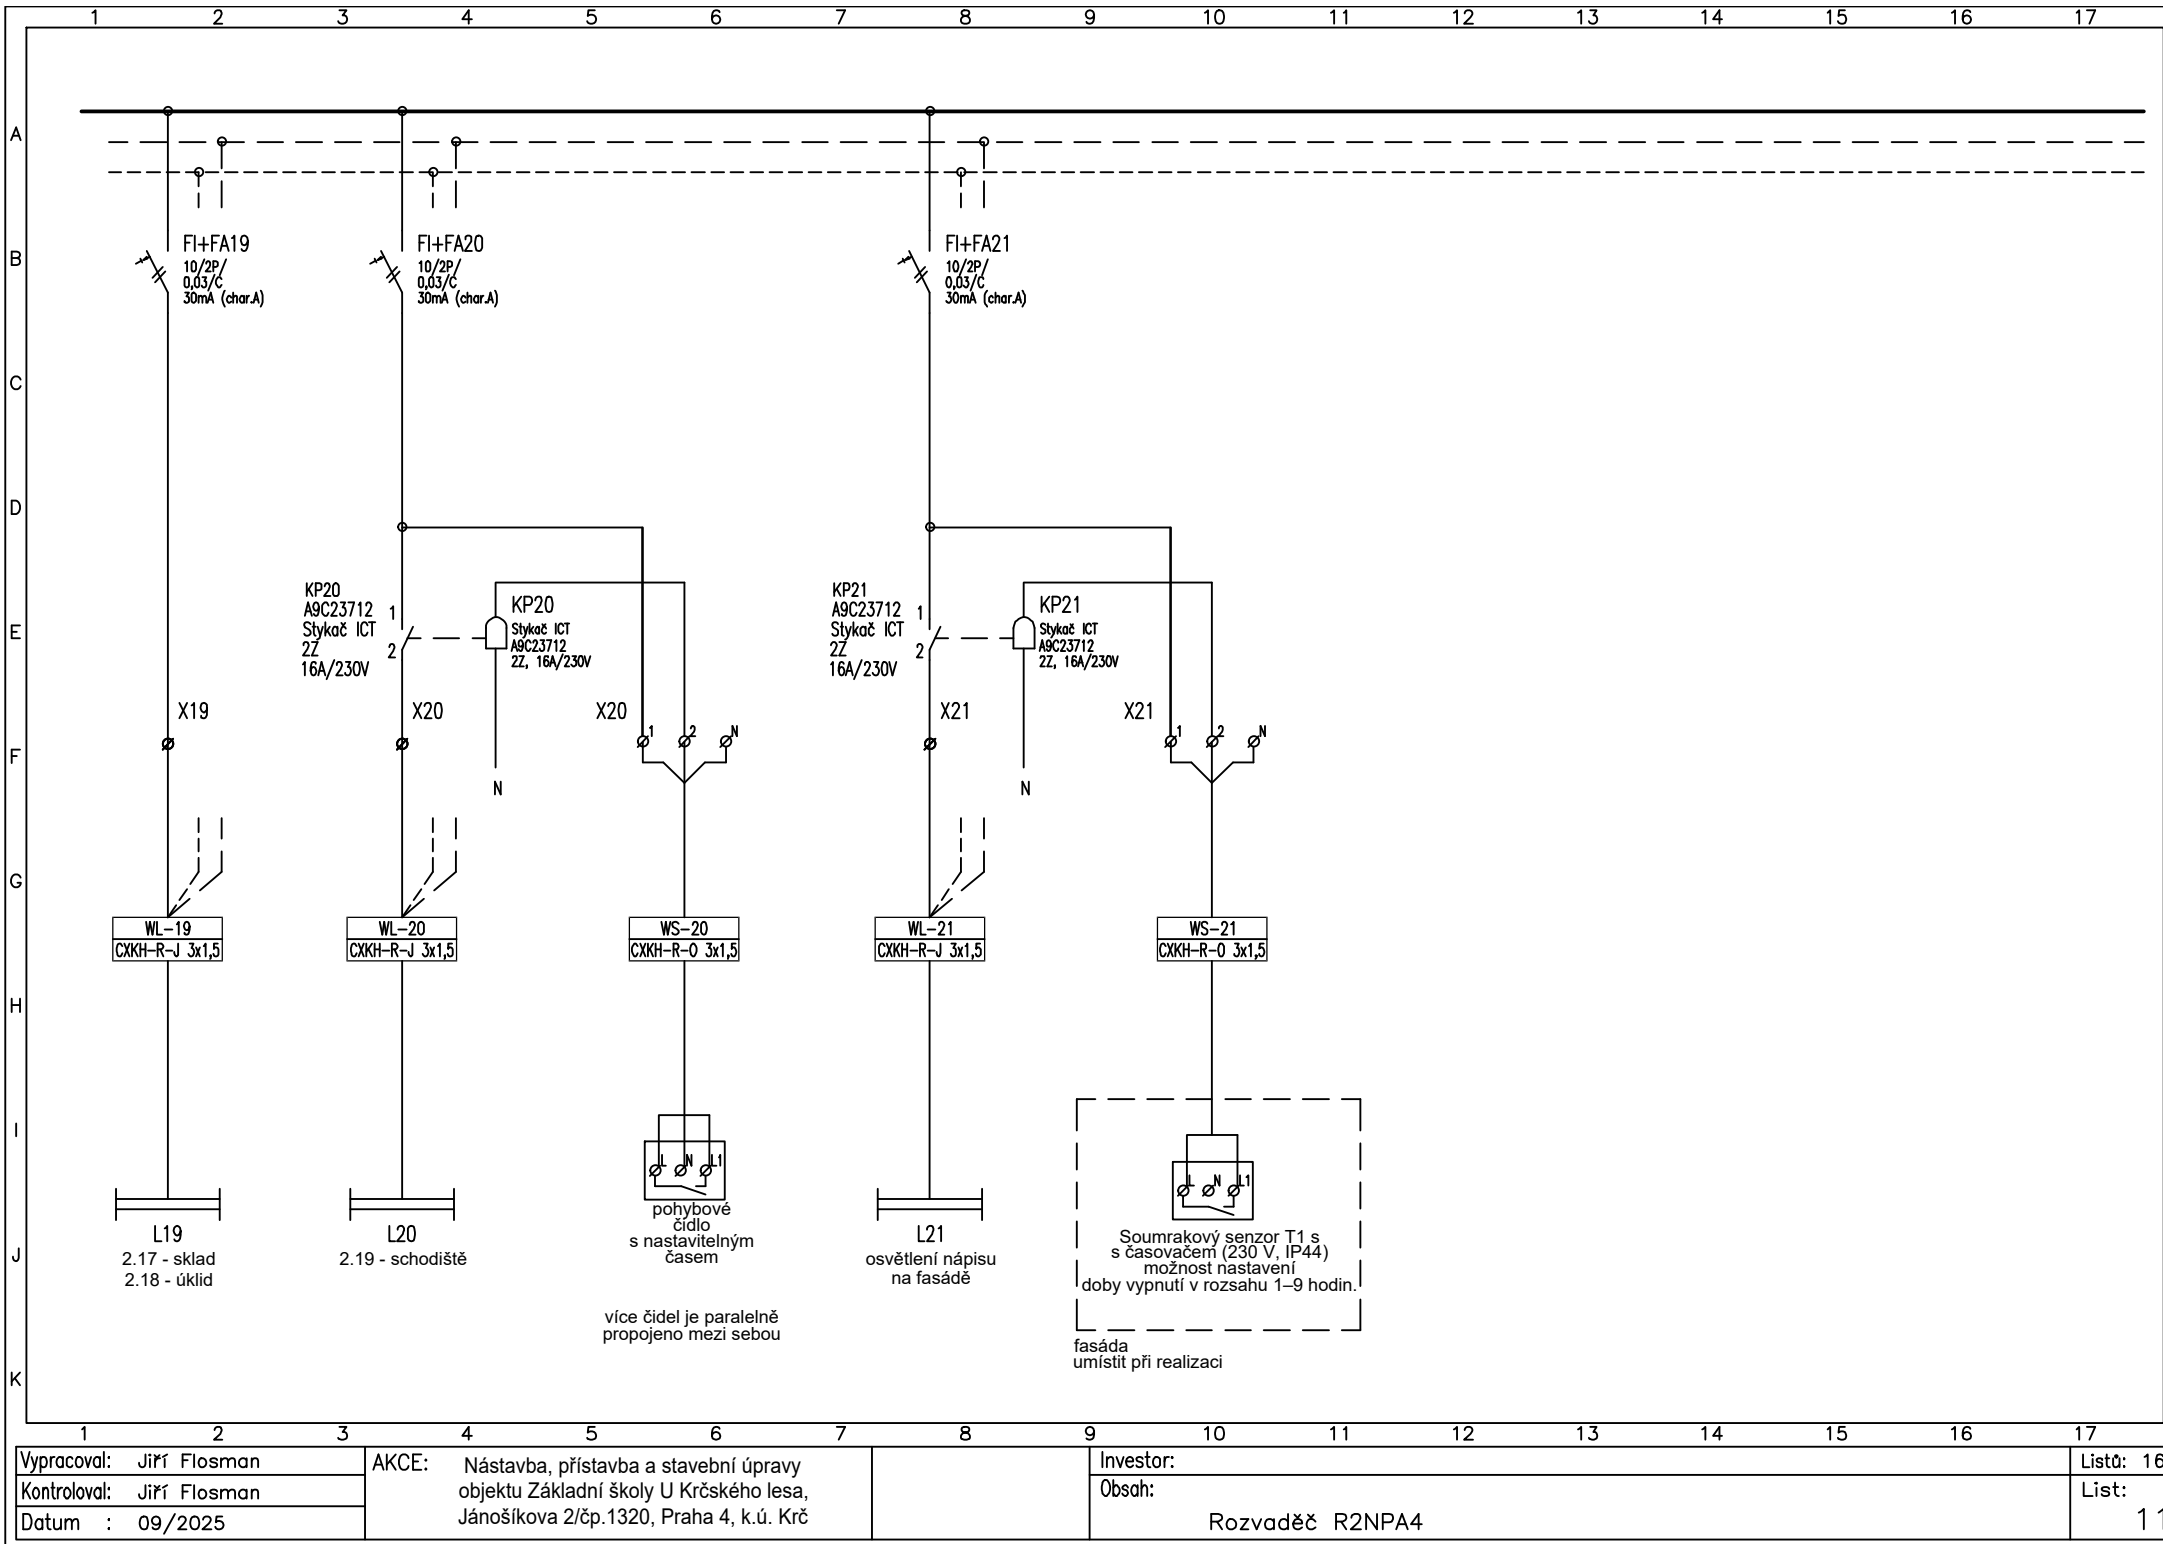



Vypracoval: Jiří Flosman	AKCE: Nástavba, přístavba a stavební úpravy objektu Základní školy U Krčského lesa, Jánošíkova 2/čp.1320, Praha 4, k.ú. Krč	Investor:	Listů: 16
Kontroloval: Jiří Flosman		Obsah:	List:
Datum : 09/2025		Rozvaděč R2NPA4	11



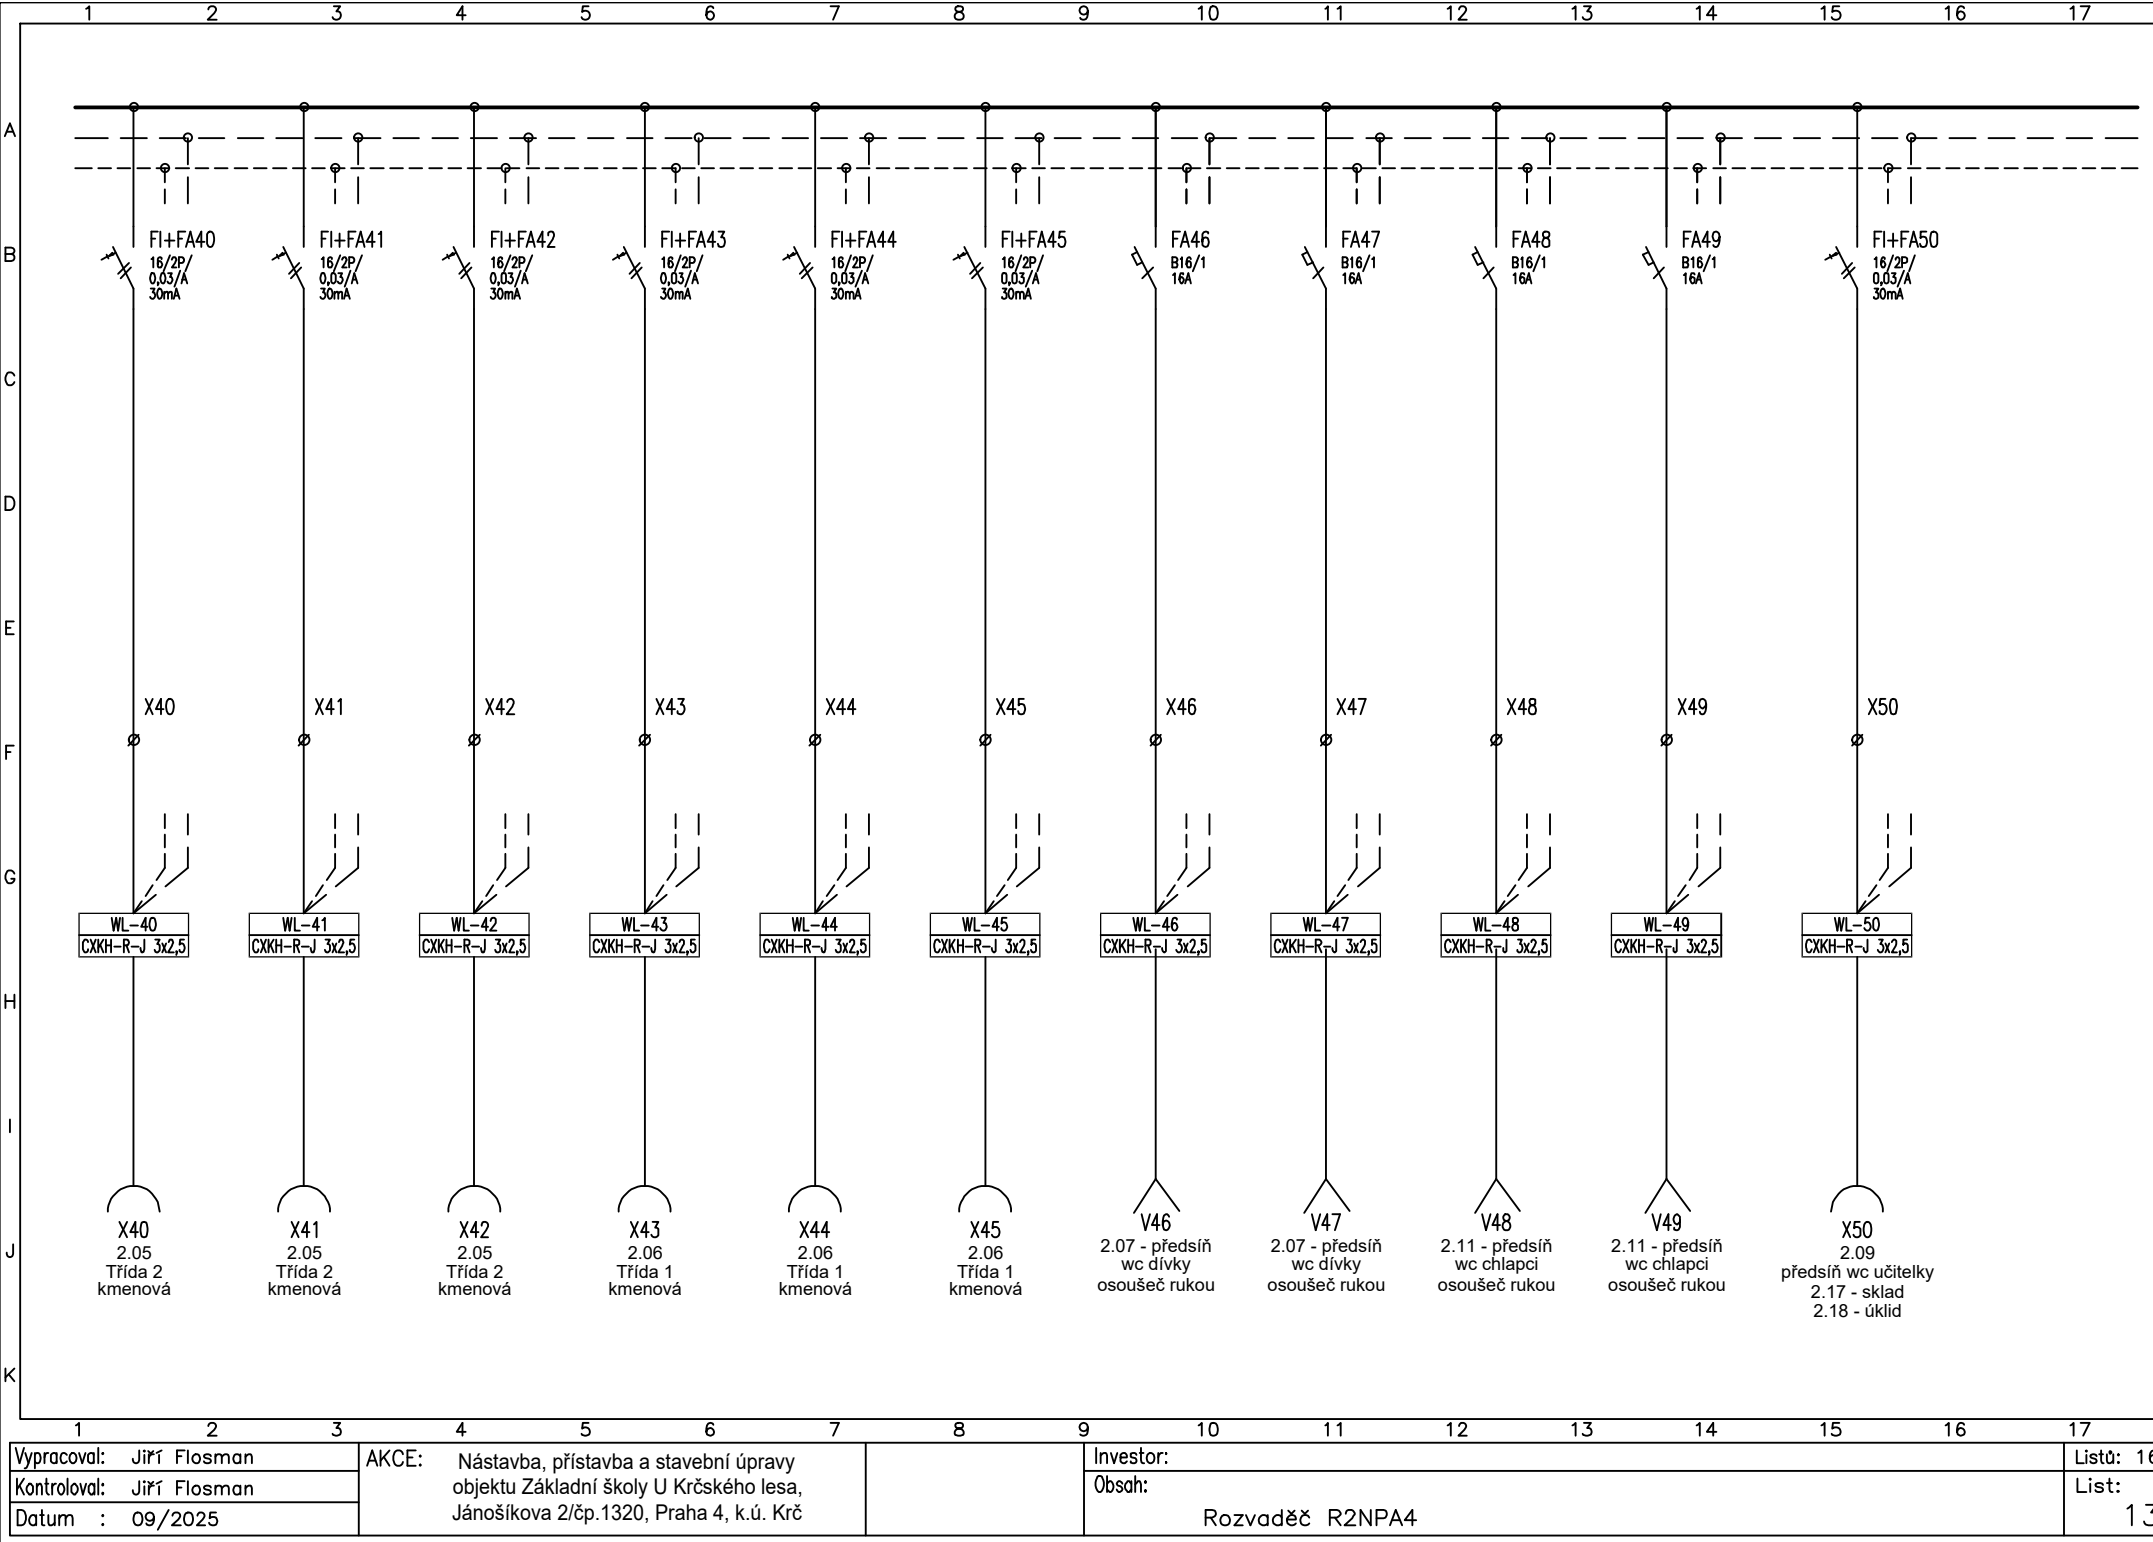

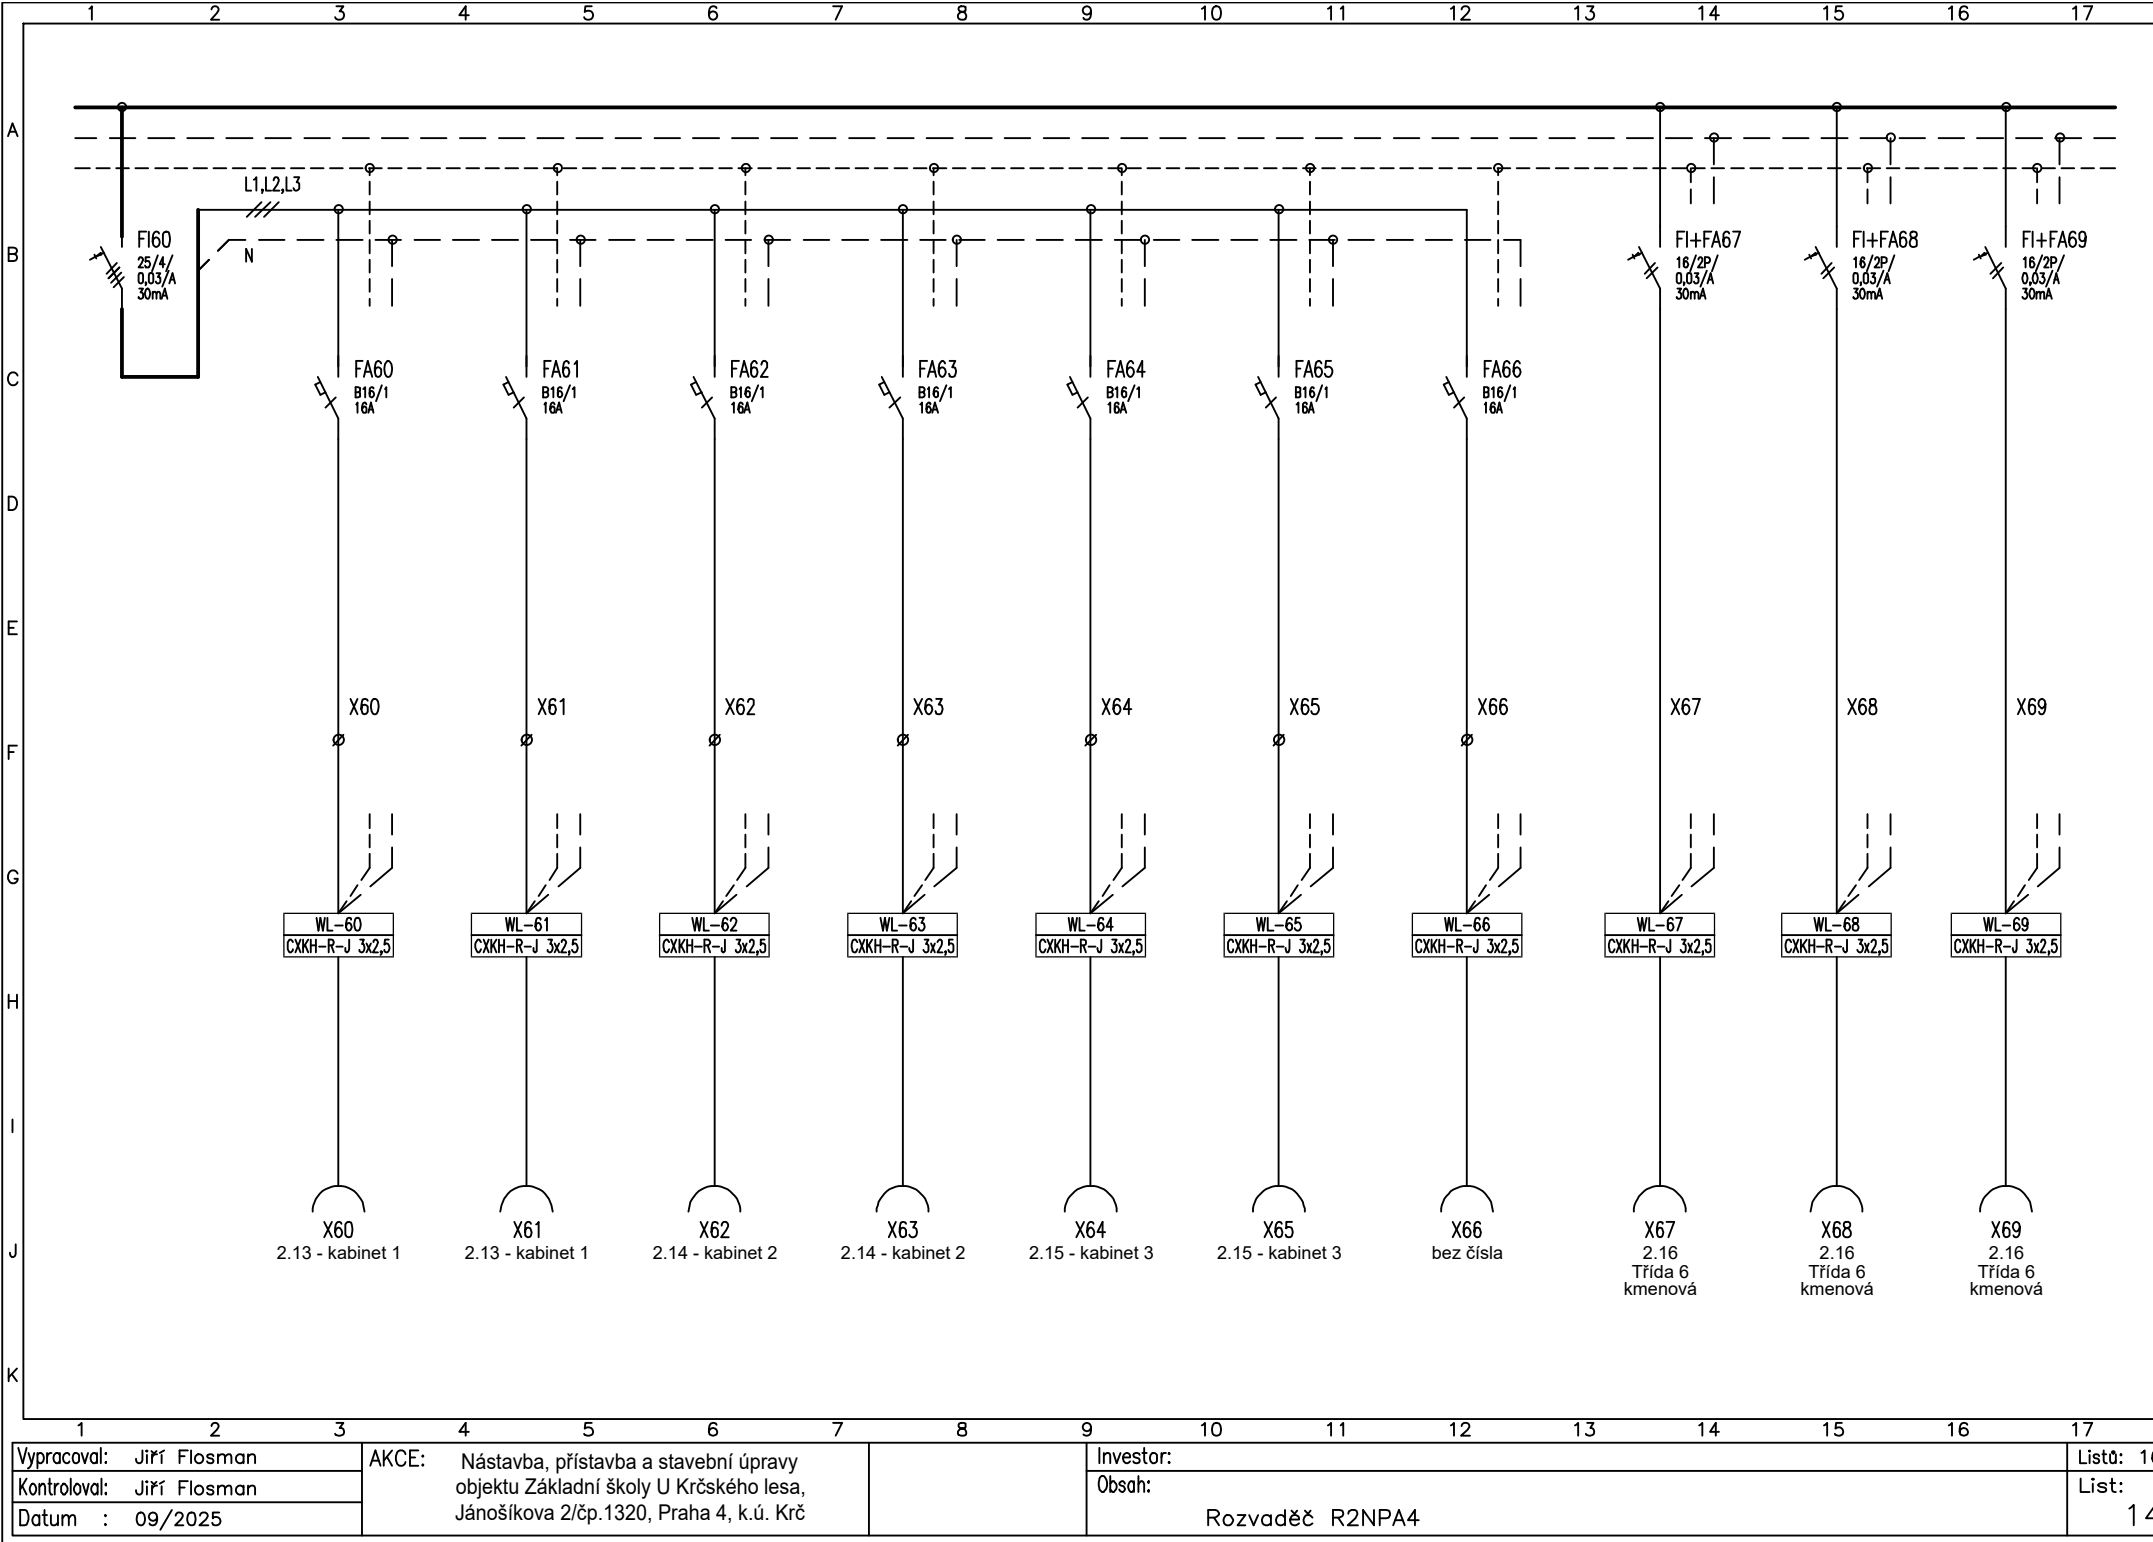

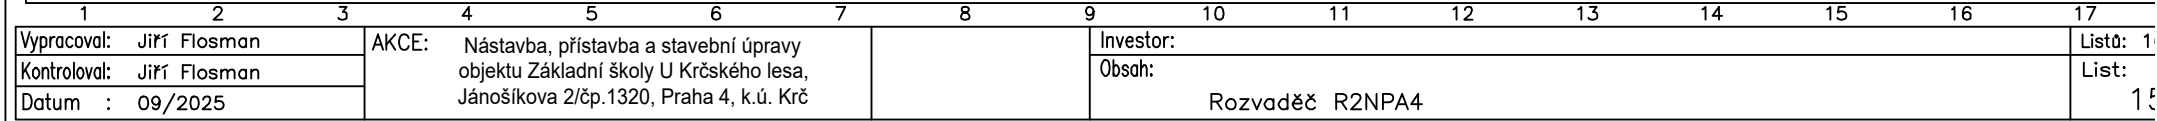

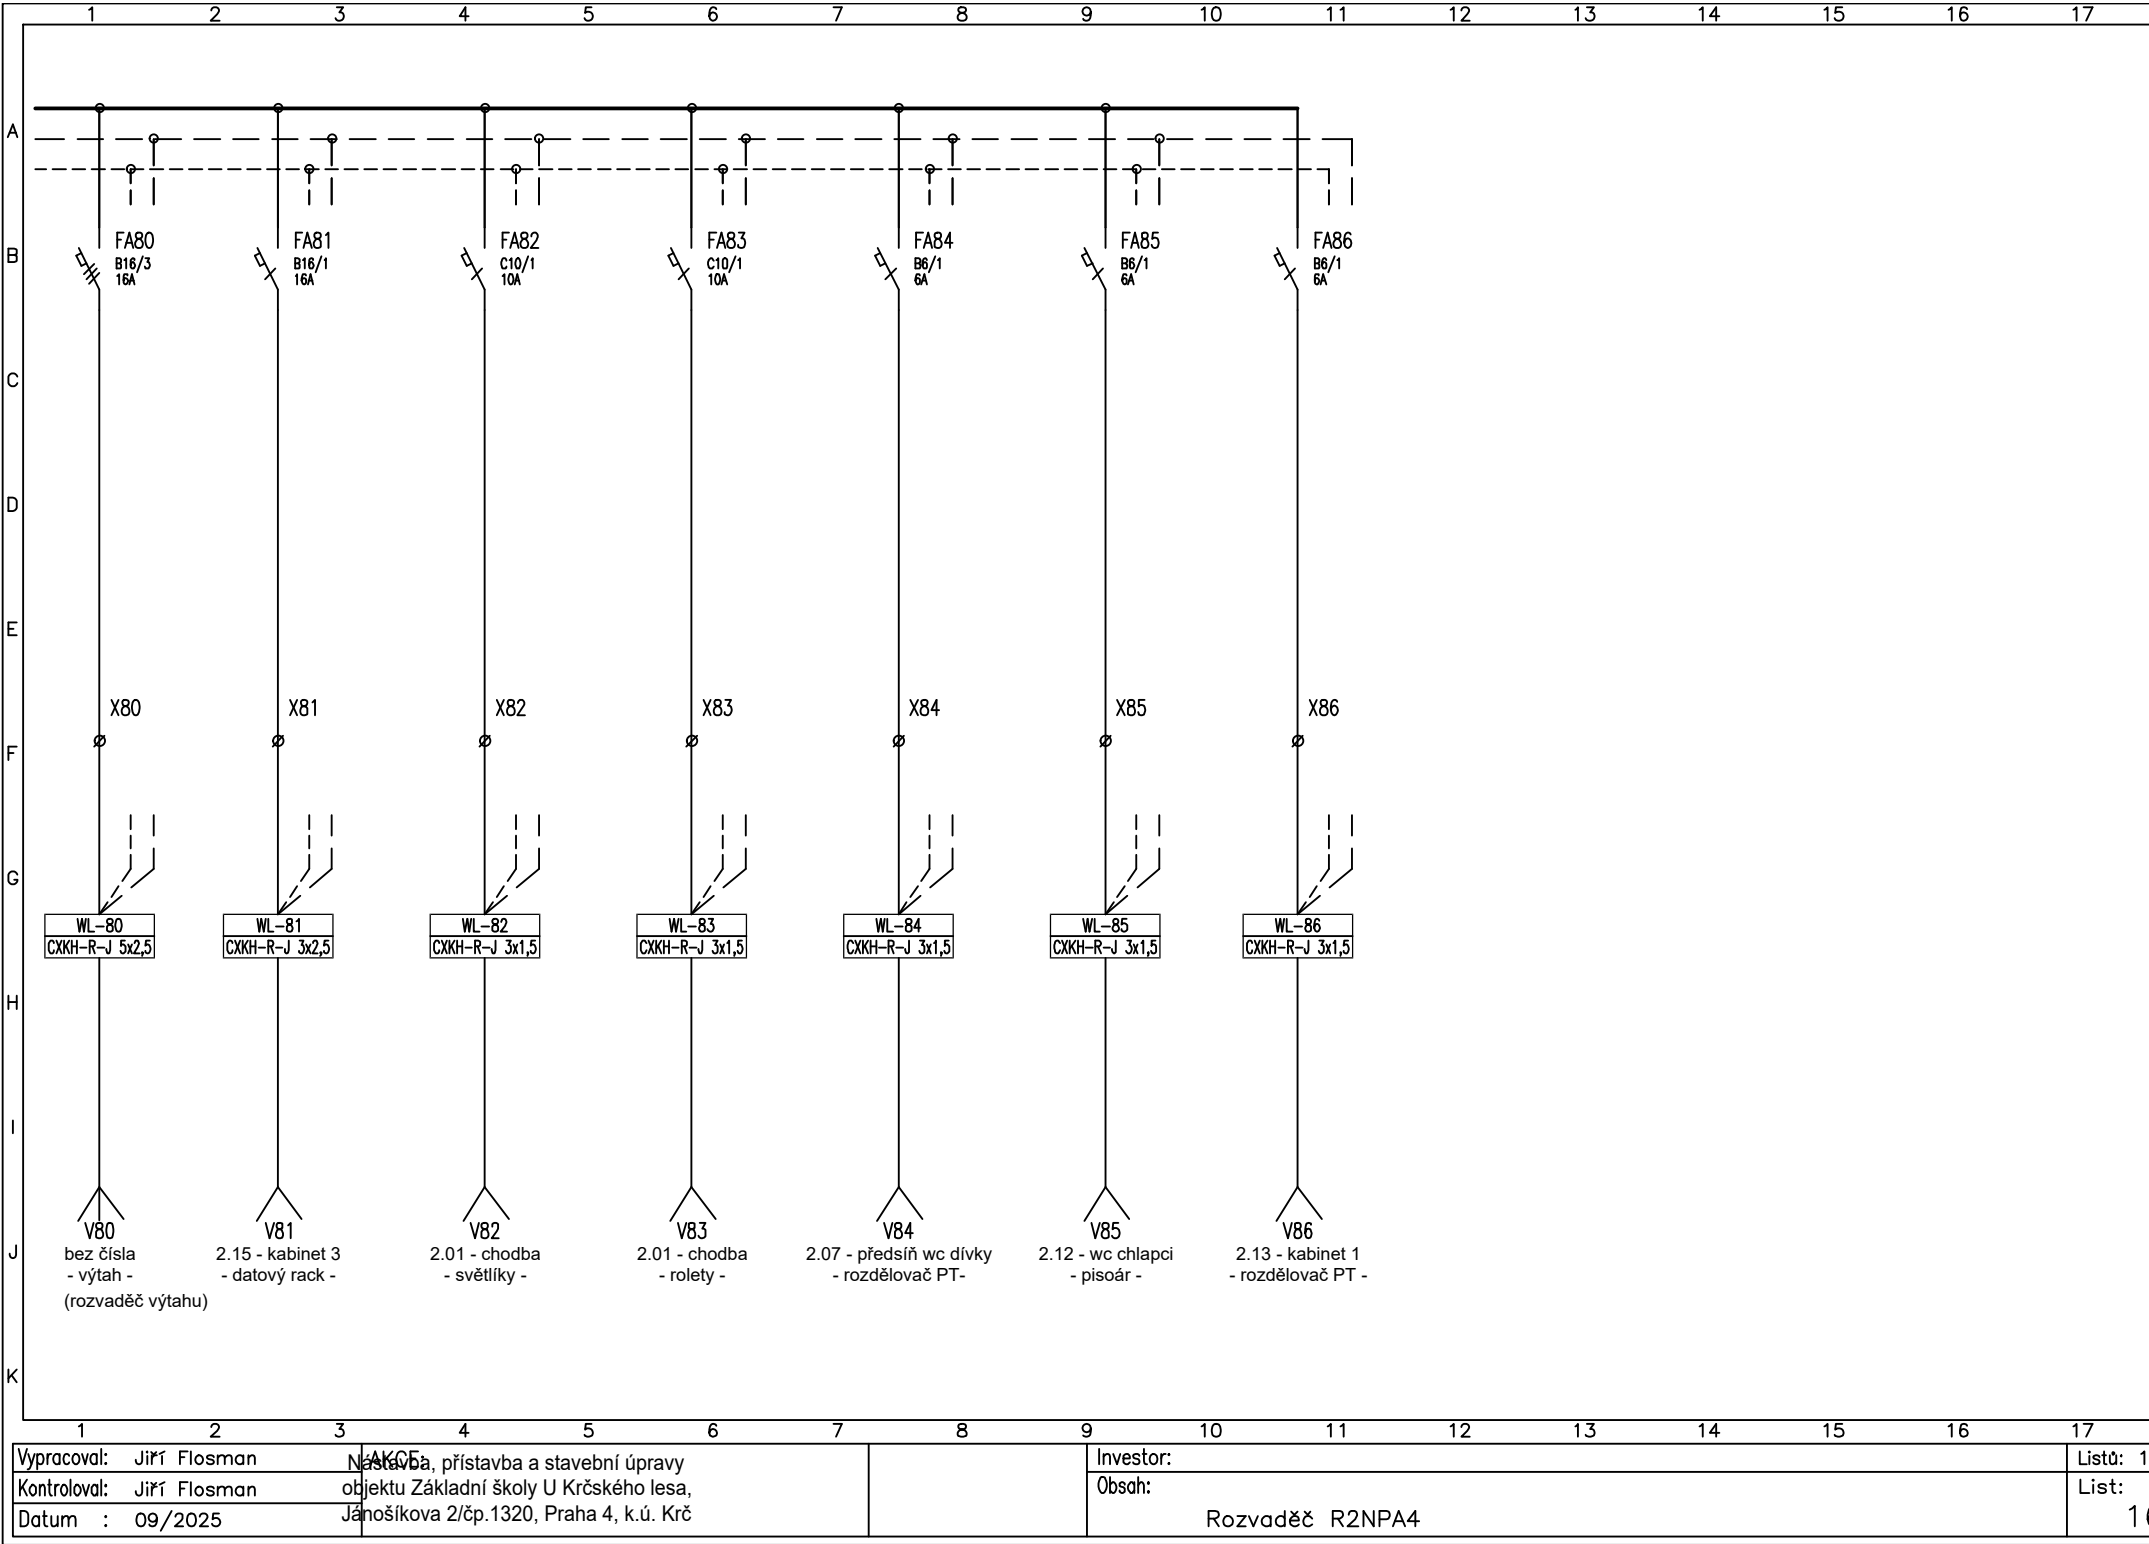

Vypracoval: Jiří Flosman  
Kontroloval: Jiří Flosman  
Datum : 09/2025

Název: přístavba a stavební úpravy  
objektu Základní školy U Krčského lesa,  
Jánošíkova 2/čp.1320, Praha 4, k.ú. Krč

Investor:  
Obsah:  
Rozvaděč R2NPA4

Listů: 1  
List:  
1