


Název Akce: ZŠ U Krčského lesa 1320, Praha 4 – nástavba objektu

R–Projekt 07 Praha s.r.o. Ke Strašnické 8/1795, Praha 10 tel. 261 305 100, 261 305 101 email: jiri.padevet@projekt.cz	AKCE  Nástavba, přístavba a stavební úpravy objektu Základní školy U Krčského lesa, Jánošíkova 2/čp.1320, Praha 4, k.ú. Krč	VED.PROJ.		ING. JIŘÍ PADEVĚT	
		ZODP.PROJ.		JIŘÍ FLOSMAN	
		SPOLUPR.			
		ZAK.Č.		0004 0227 40	
OBJEDNAVATEL MČ Praha 4 Antala Staška 2059/80b 140 46 Praha 4	VÝKRES  Schéma rozvaděče RPO	STUPEŇ	DPS	D.1.4  E	21
		FORM.	4A4		
		MĚŘ.:	1:100		
		DATUM	09/2025	PROFESE	VÝKRES

	1	2	3	4	5	6	7	8	9	10	11	12	13	14	15	16	17										
A																		A									
B																		B									
C																		C									
D																		D									
E																		E									
F																		F									
G																		G									
H																		H									
I																		I									
J																		J									
K																		K									
	1	2	3	4	5	6	7	8	9	10	11	12	13	14	15	16	17										
<div>ROZVADĚČ RPO</div> <div><div>DRUH ROZVADĚČE : OCELOPLECHOVÝ</div><div>ROZMĚRY: : 600x460x262,5</div><div>POLOHA : NA POVRCH</div><div>POŽÁRNÍ KLASIFIKACE : EI 30 DP1</div><div>ZKRATOVÁ ODOLNOST : I<sub>ks</sub> = 10 kA</div><div>KRYTÍ : IP40/20</div><div>PŘÍVOD : SHORA</div><div>VÝVODY : SHORA</div><div>BARVA : RAL 7035 – ŠEDÁ</div></div> <div><div>NAPÁJECÍ SÍŤ: 3PEN,50Hz 400V/ 230V, TN–S</div><div>OCHRANA PŘED NEB.DOTYKOVÝM NAPĚTÍM</div><div>PROVEDENA DLE NORMY</div><div>ČSN 33 2000–4–41 ed.2 (8/ 2007)+Z1(4/ 2010):</div><div>ZÁKLADNÍ: IZOLACÍ, KRYTY NEBO PŘEPÁŽKY (viz.odst.411)</div><div>OCHRANNÁ OPATŘENÍ: AUT. ODPOJENÍ OD ZDROJE (viz.odst.412),</div><div>UZEMNĚNÍ,POSPOJENÍ (viz.odst.415.2)</div><div>ZVÝŠENÁ: DVOJITÁ NEBO ZESÍLENÁ IZOLACE</div><div>DOPLŇKOVÁ: PROUDOVÝM CHRÁNIČEM (viz.odst. 415.1)</div></div> <div>VNĚJŠÍ VLIVY DLE ČSN 33 200–5–51 ed.3 (4/ 2010)+Z1(1/ 2014)</div>																											
<div>BEZPEČNOSTNÍ TABULKY :</div> <div>0102 – POZOR, NAPĚTÍ ŽIVOTU NEBEZPEČNÉ</div> <div>4301 – NEHAS VODOU ANI PĚNOVÝMI PŘÍSTROJI</div>																											
<table><tr><td>Vypracoval: Jiří Flosman</td><td rowspan="3">AKCE: Nástavba, přístavba a stavební úpravy objektu Základní školy U Krčského lesa, Jánošíkova 2/čp.1320, Praha 4, k.ú. Krč</td><td rowspan="3">Investor:</td><td>Listů: 6</td></tr><tr><td>Kontroloval: Jiří Flosman</td><td>Obsah:</td><td>List:</td></tr><tr><td>Datum : 09/2025</td><td>Rozvaděč RPO</td><td>2</td></tr></table>																		Vypracoval: Jiří Flosman	AKCE: Nástavba, přístavba a stavební úpravy objektu Základní školy U Krčského lesa, Jánošíkova 2/čp.1320, Praha 4, k.ú. Krč	Investor:	Listů: 6	Kontroloval: Jiří Flosman	Obsah:	List:	Datum : 09/2025	Rozvaděč RPO	2
Vypracoval: Jiří Flosman	AKCE: Nástavba, přístavba a stavební úpravy objektu Základní školy U Krčského lesa, Jánošíkova 2/čp.1320, Praha 4, k.ú. Krč	Investor:	Listů: 6																								
Kontroloval: Jiří Flosman			Obsah:	List:																							
Datum : 09/2025			Rozvaděč RPO	2																							

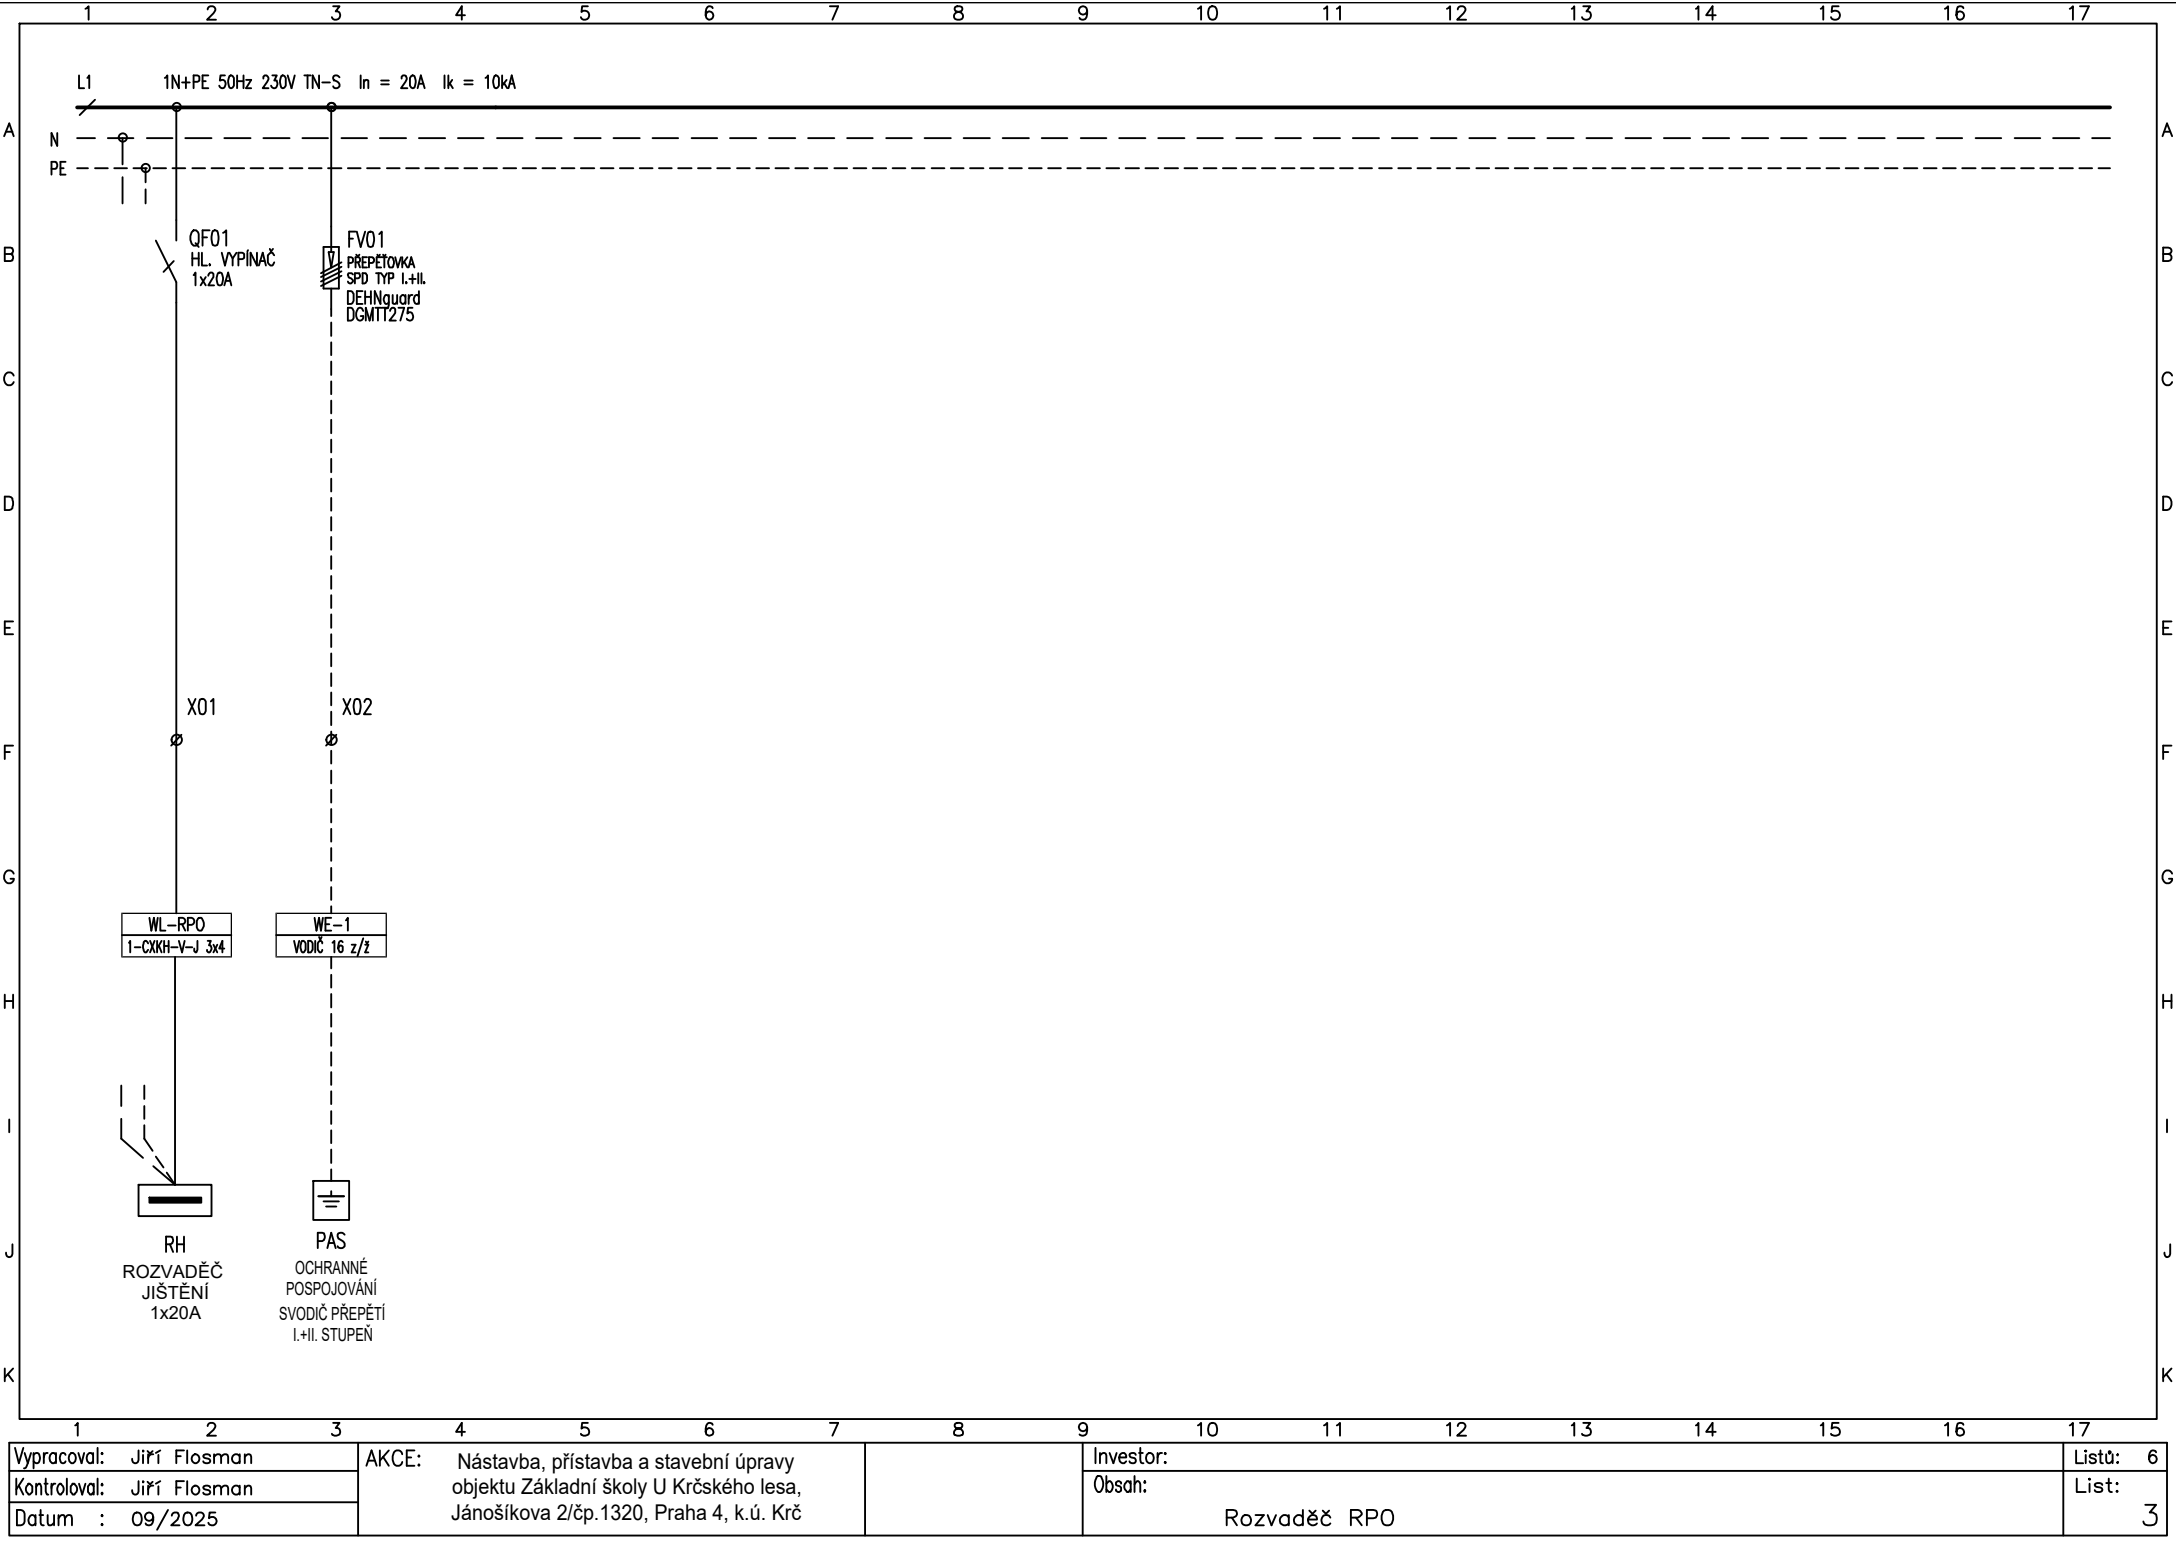


Vypracoval:	Jiří Flosman
Kontroloval:	Jiří Flosman
Datum :	09/2025

AKCE:	Nástavba, přístavba a stavební úpravy objektu Základní školy U Krčského lesa, Jánošíkova 2/čp.1320, Praha 4, k.ú. Krč
-------	---


--

Investor:	
Obsah:	Rozvaděč RPO


Listů:	6
List:	3

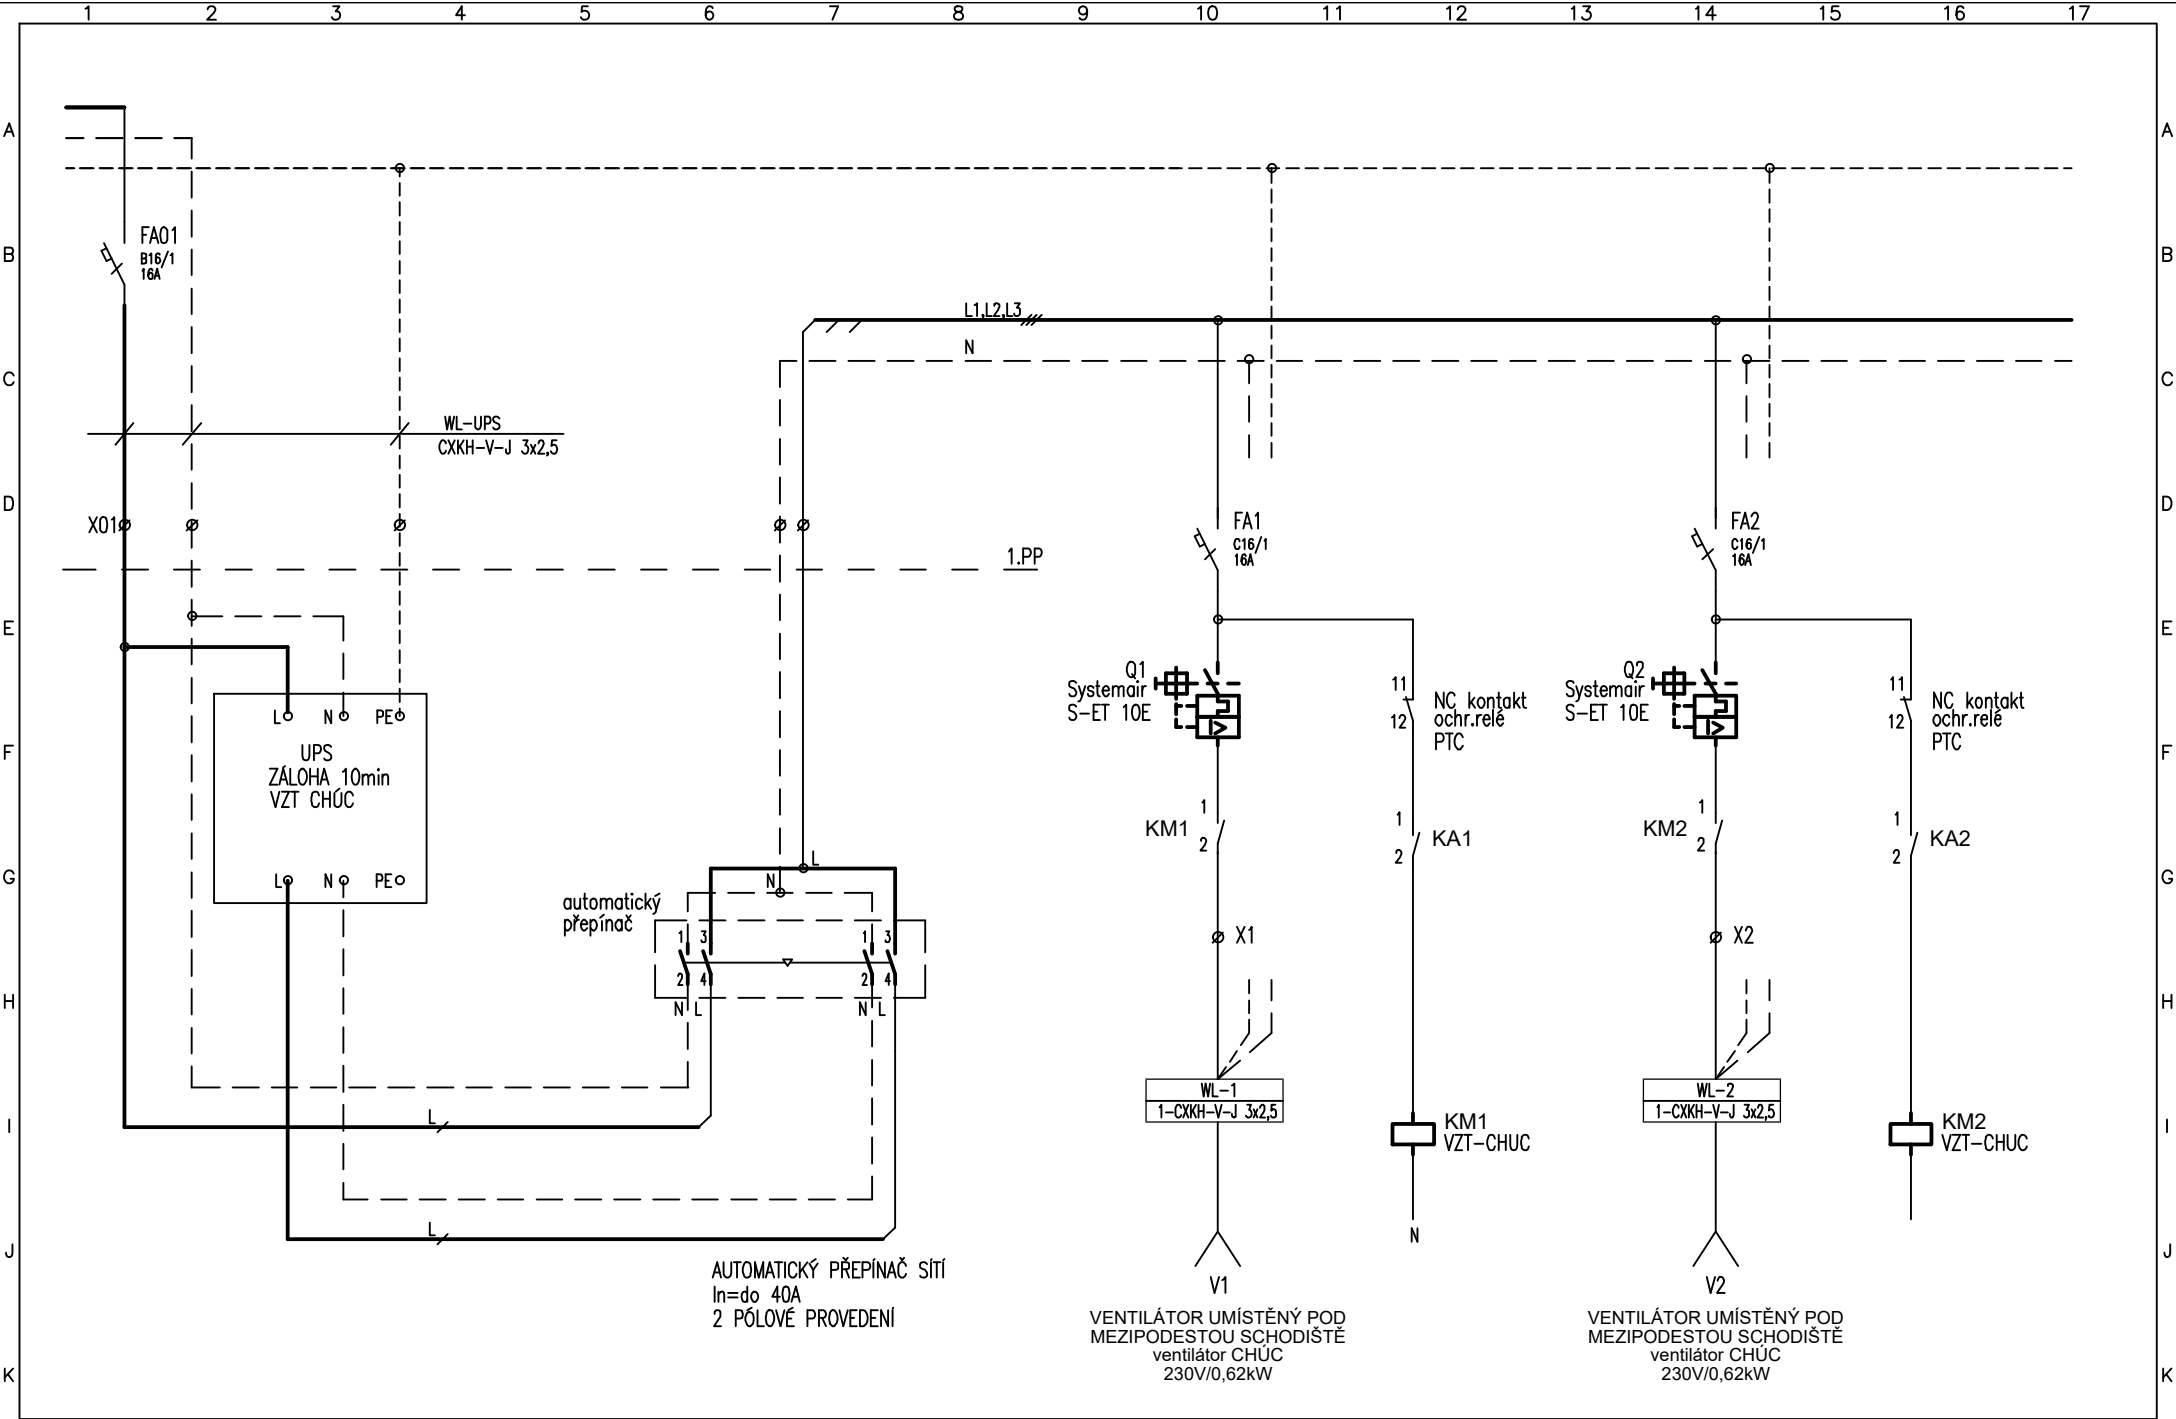

1	2	3	4	5	6	7	8	9	10	11	12	13	14	15	16	17
Vypracoval: Jiří Flosman			AKCE: Nástavba, přístavba a stavební úpravy objektu Základní školy U Krčského lesa, Jánošíkova 2/čp.1320, Praha 4, k.ú. Krč				Investor:									Listů: 6
Kontroloval: Jiří Flosman							Obsah:									List: 4
Datum : 09/2025							Rozvaděč RPO									

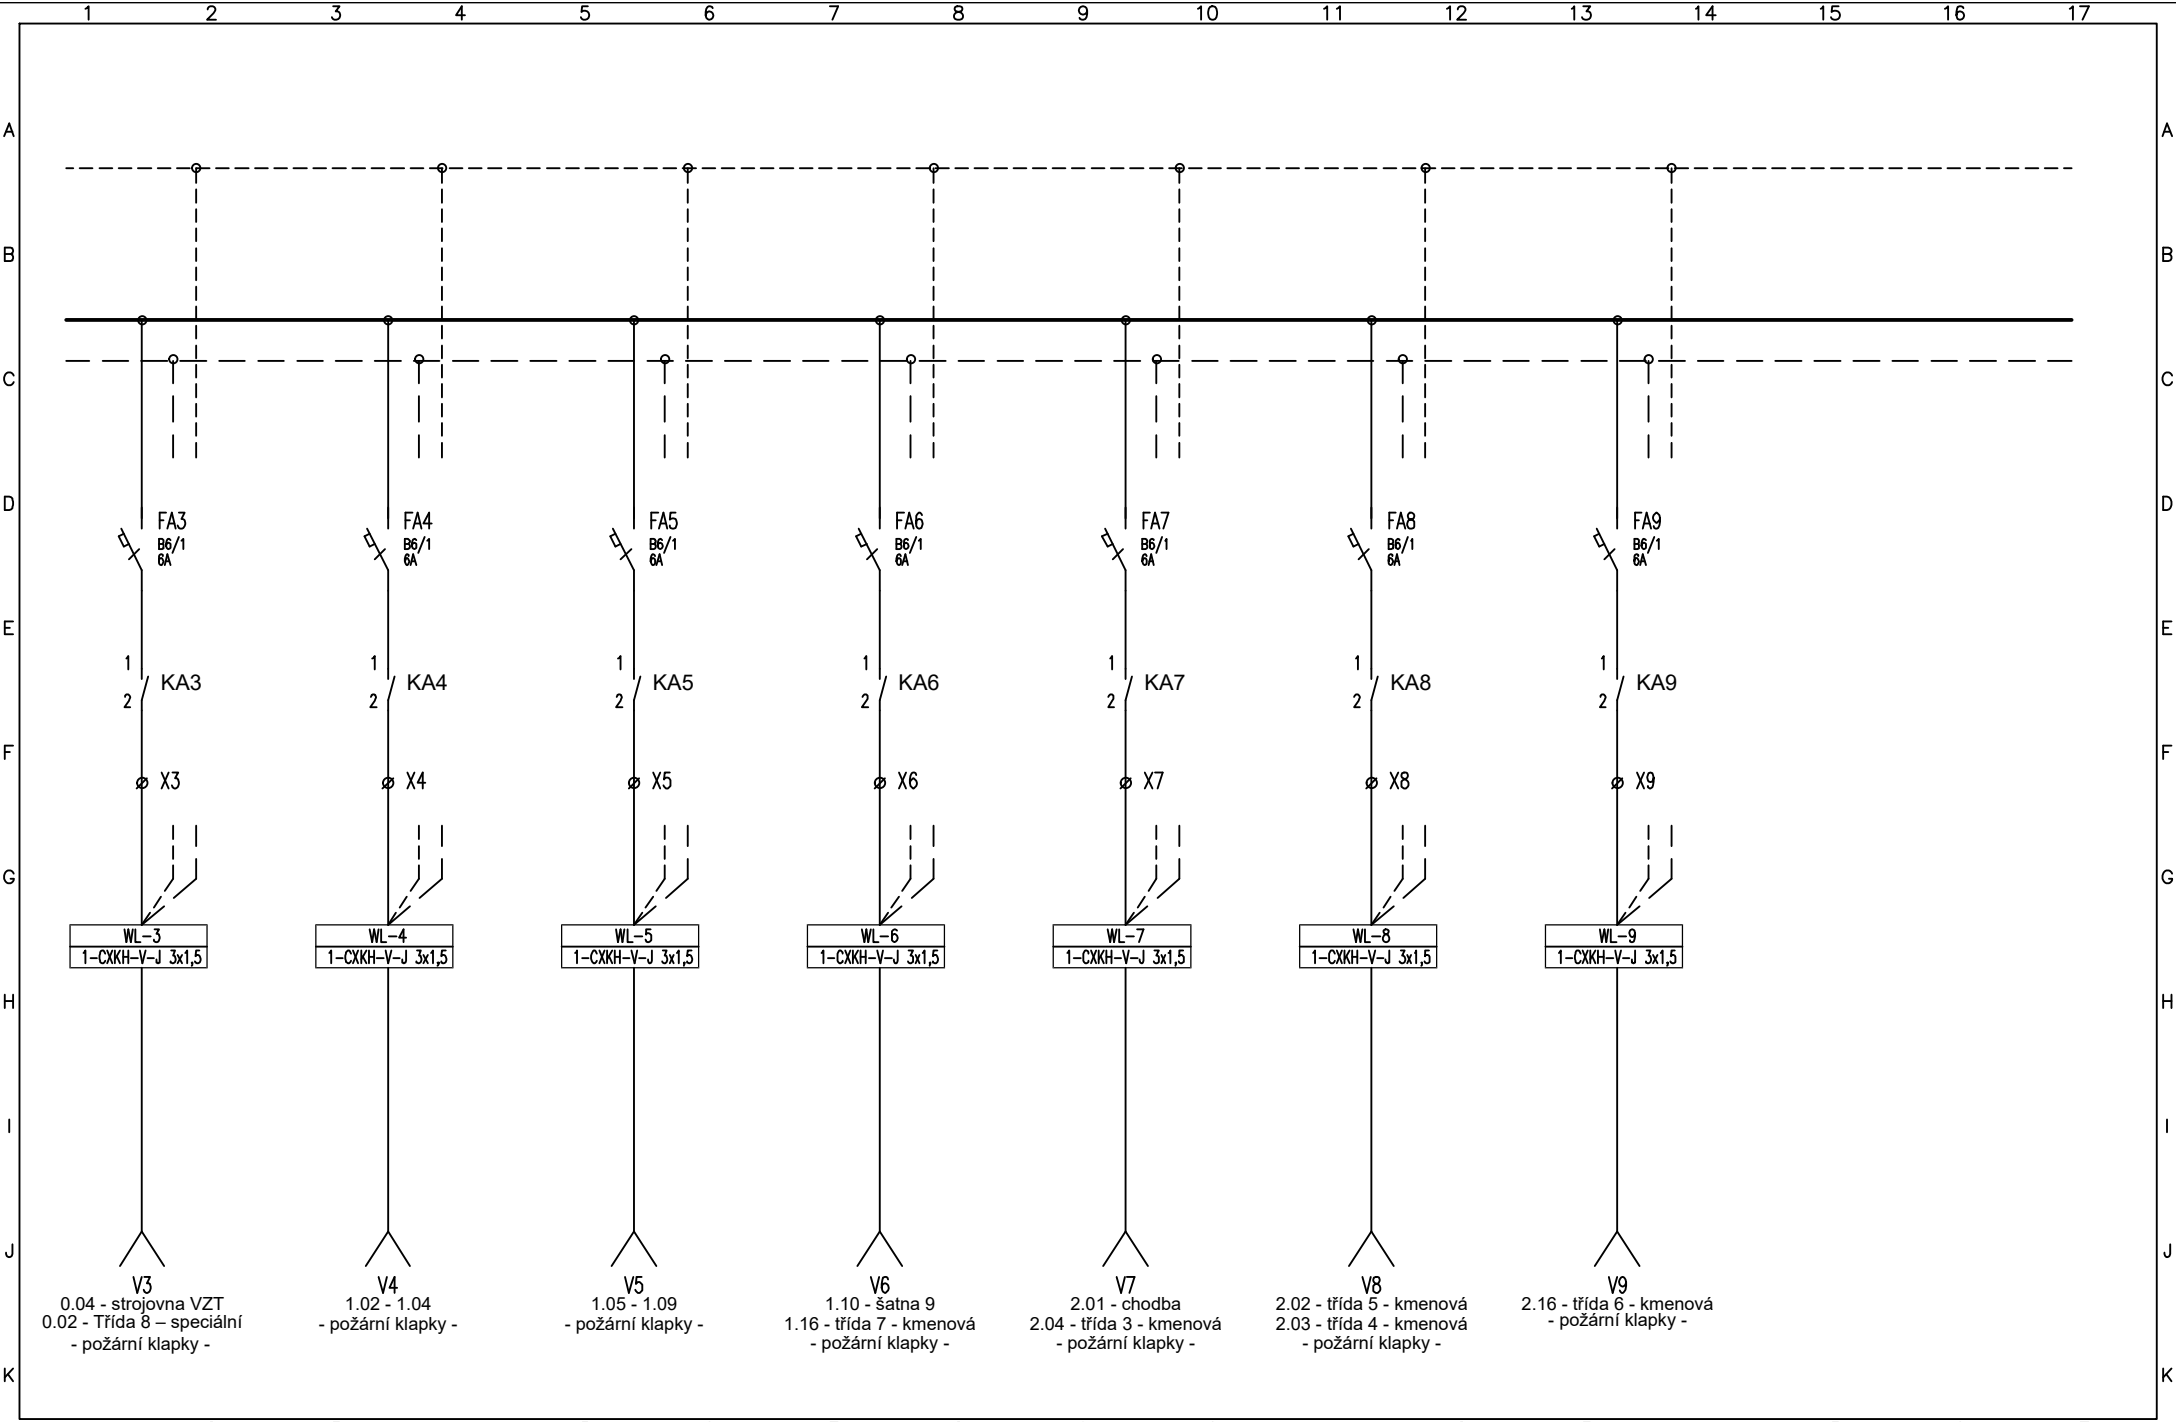

1	2	3	4	5	6	7	8	9	10	11	12	13	14	15	16	17		
Vypracoval: Jiří Flosman			AKCE: Nástavba, přístavba a stavební úpravy objektu Základní školy U Krčského lesa, Jánošíkova 2/čp.1320, Praha 4, k.ú. Krč						Investor:								Listů: 6	
Kontroloval: Jiří Flosman									Obsah:  Rozvaděč RPO								List: 5	
Datum : 09/2025																		

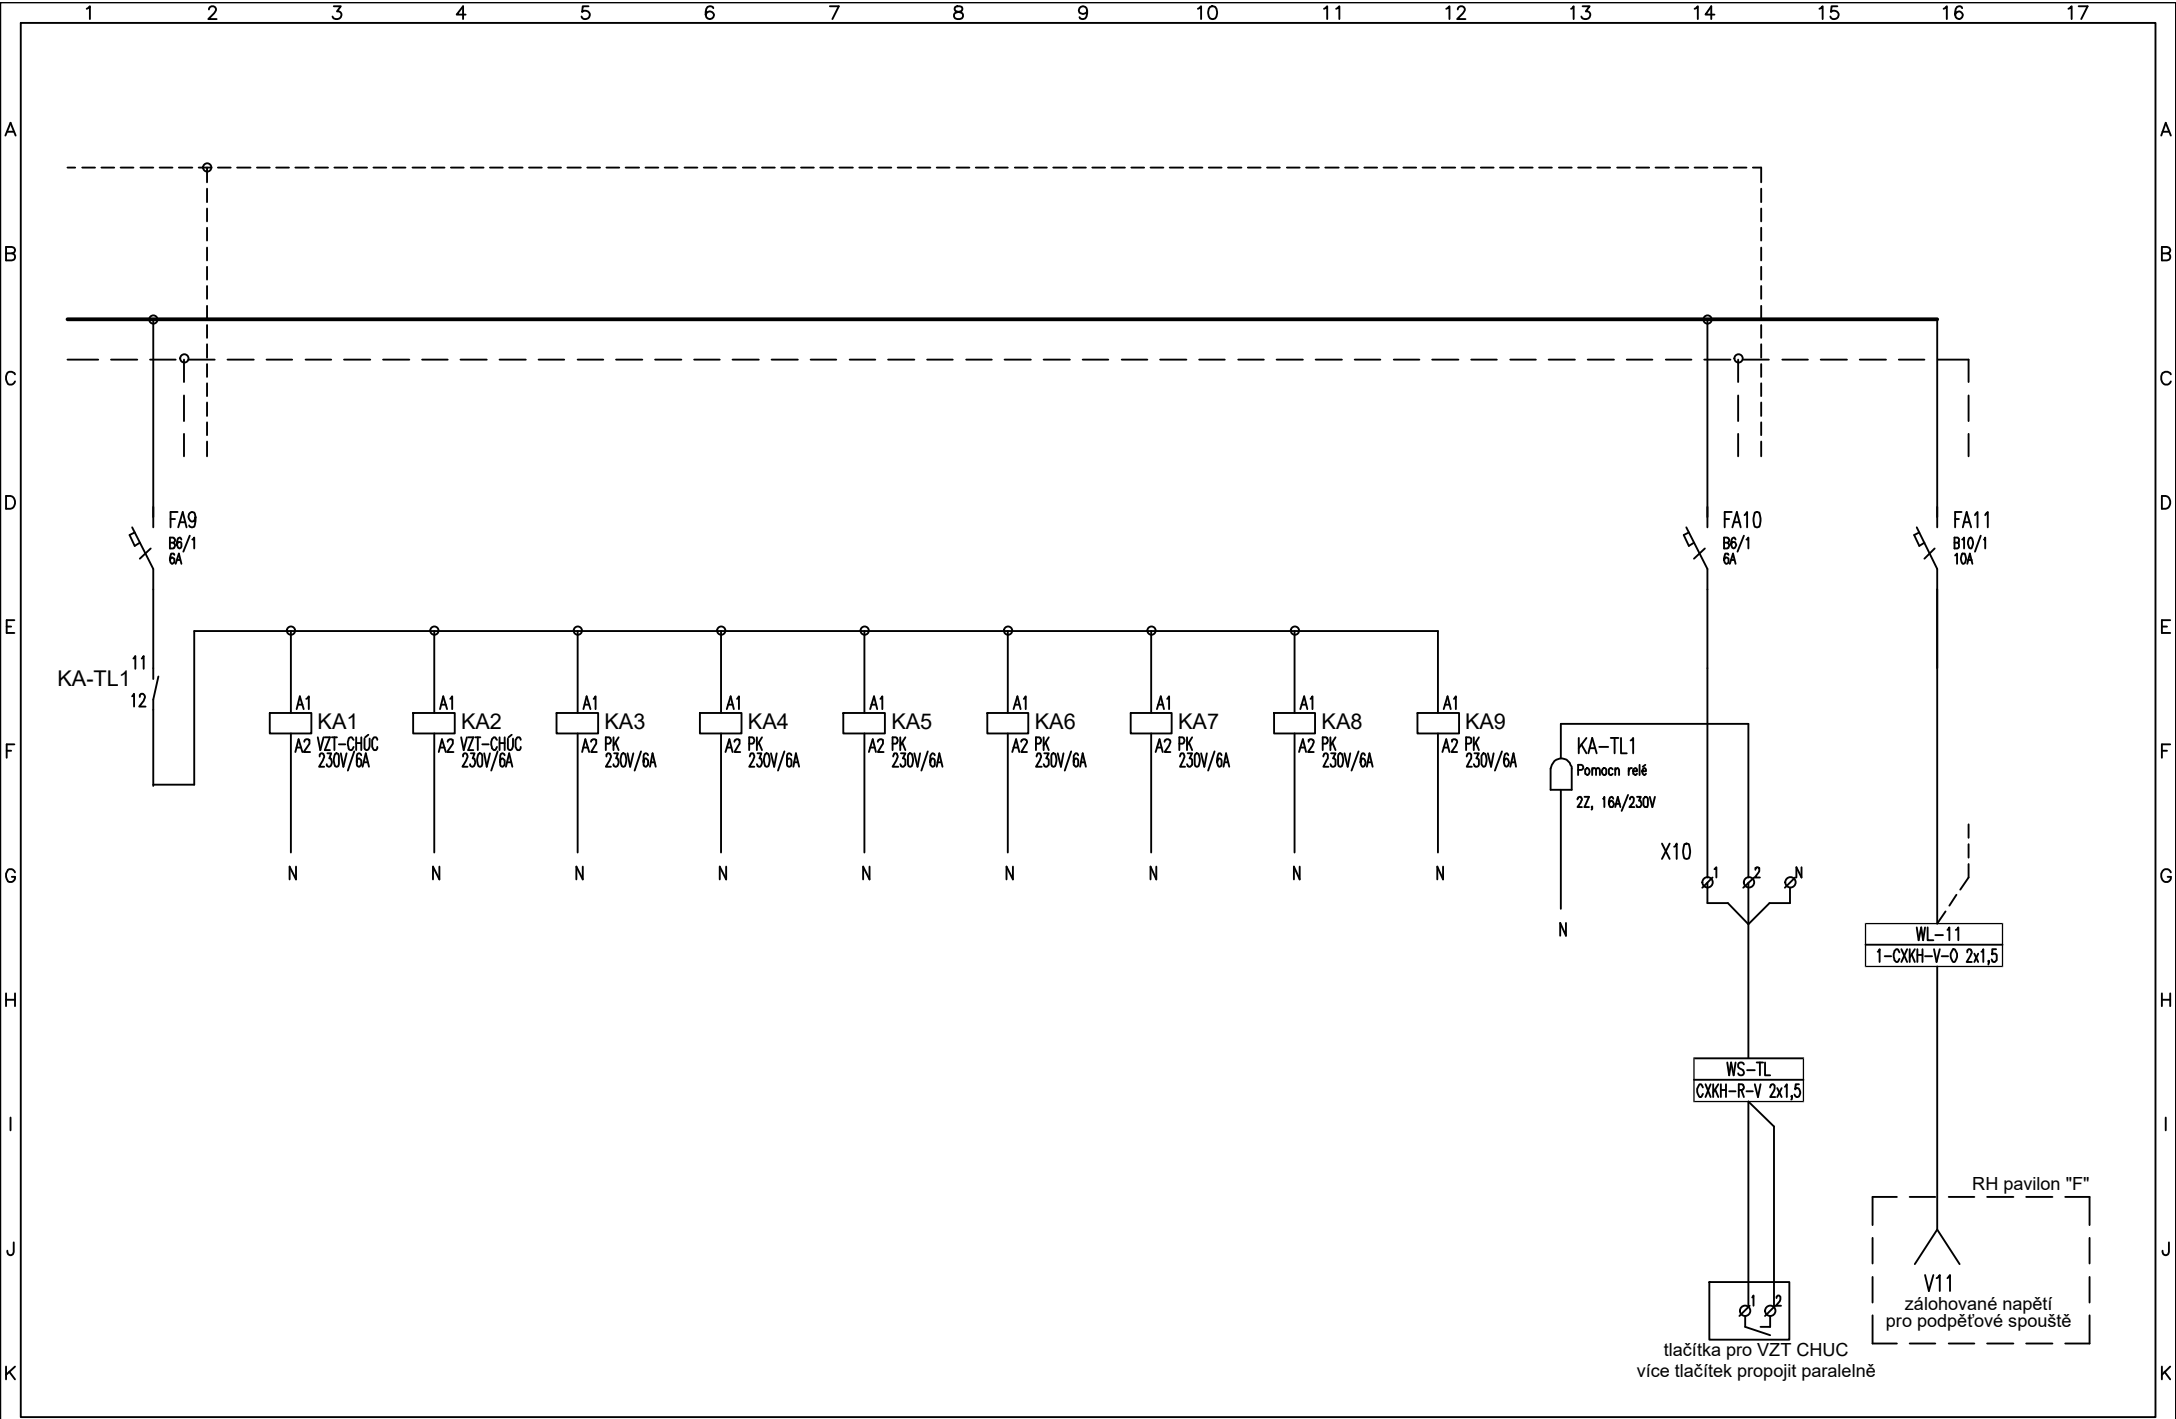

1	2	3	4	5	6	7	8	9	10	11	12	13	14	15	16	17	
Vypracoval: Jiří Flosman			AKCE: Nástavba, přístavba a stavební úpravy objektu Základní školy U Krčského lesa, Jánošíkova 2/čp.1320, Praha 4, k.ú. Krč						Investor:								Listů: 6
Kontroloval: Jiří Flosman									Obsah:								List:
Datum : 09/2025									Rozvaděč RPO								6