


SCHÉMA DOMÁCÍHO TELEFONU  
(VIDEO TELEFON)

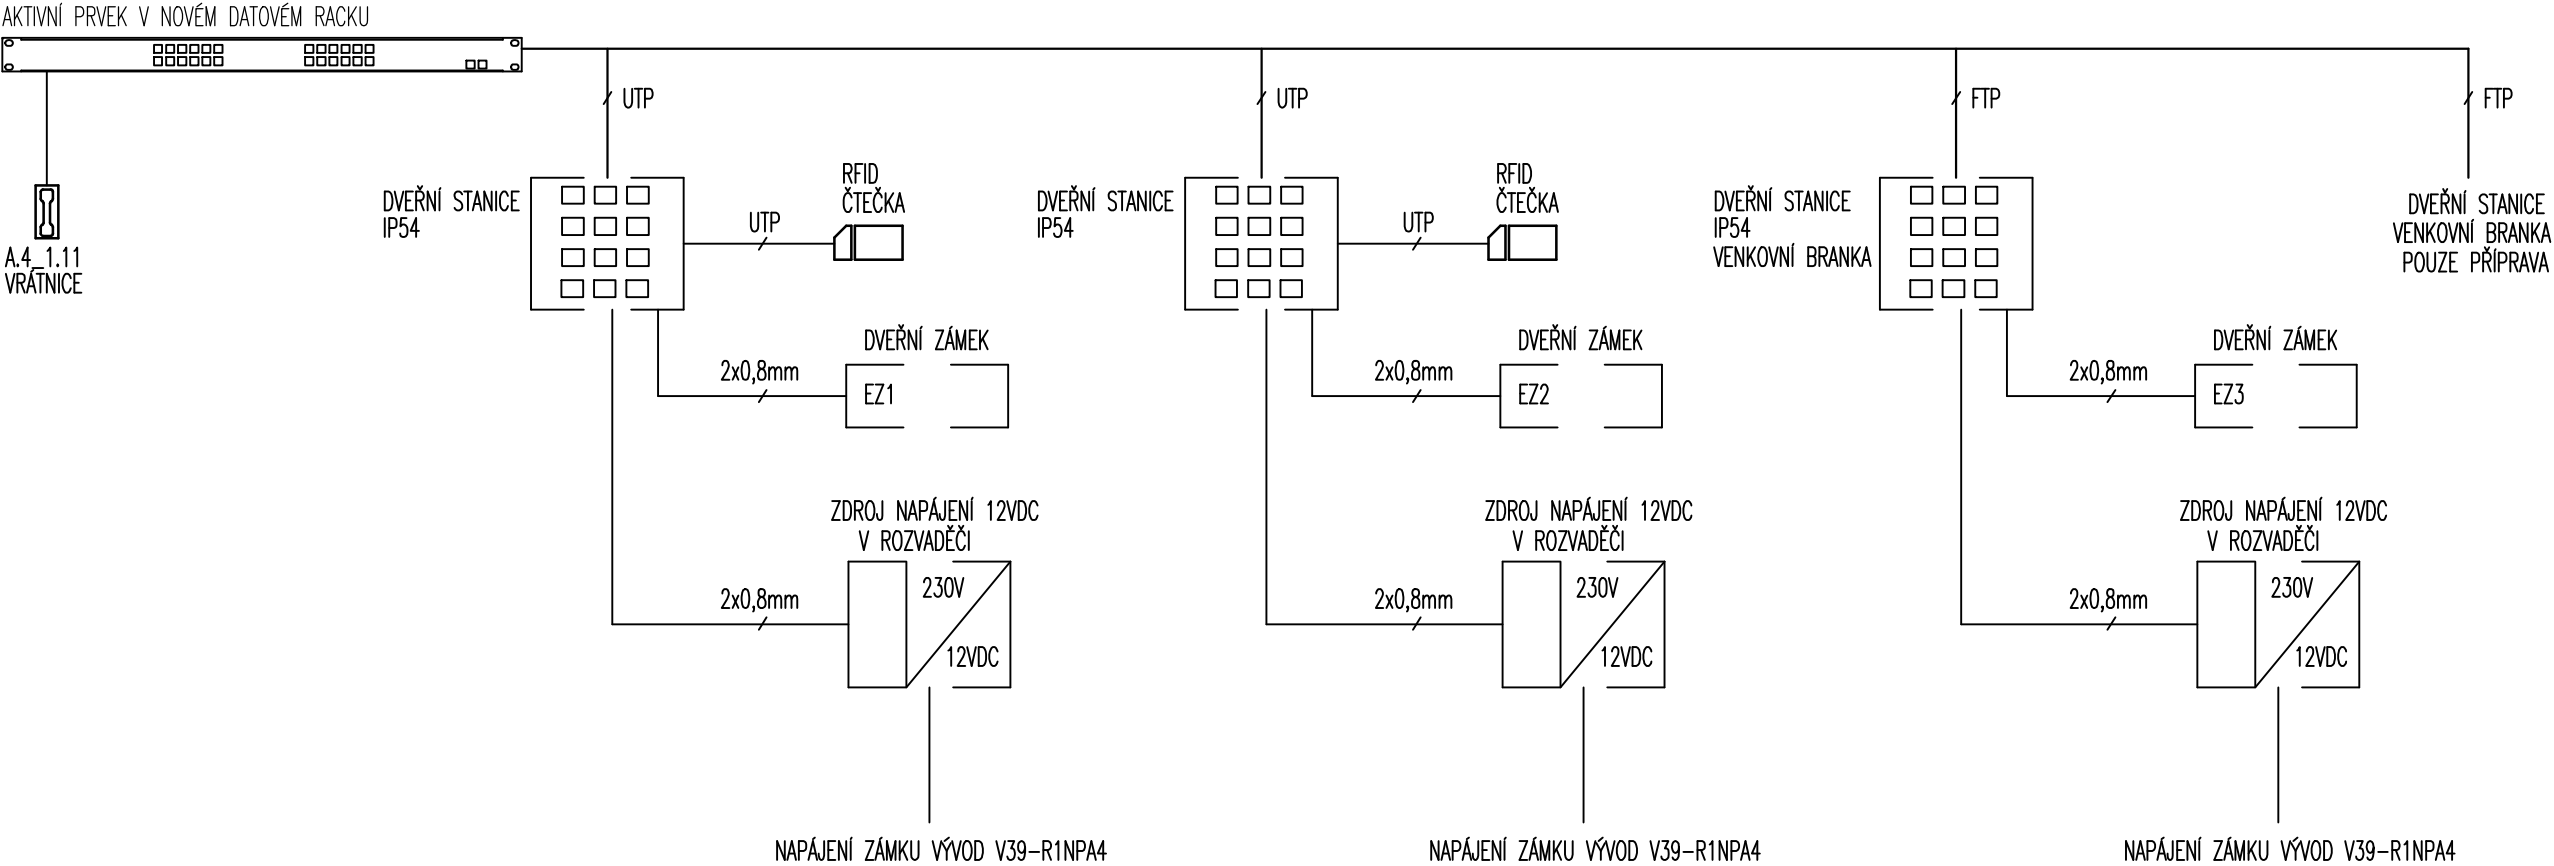

Název Akce: ZŠ U Krčského lesa 1320, Praha 4 - nástavba objektu

<div>R-<b>Projekt 07 Praha s.r.o.</b></div> <div>Ke <b>Strašnické 8/1795, Praha 10</b> tel. <b>261 305 100, 261 305 101</b> email: <b>jiri.padevet@projekt.cz</b></div>	<div>AKCE</div> <div>Nástavba, přístavba a stavební úpravy objektu Základní školy U Krčského lesa, Jánošíkova 2/čp.1320, Praha 4, k.ú. Krč</div>	<div>VED.PROJ.ING. JIŘÍ PADEVĚT</div> <div>ZODP.PROJ.JIŘÍ FLOSMAN</div> <div>SPOLUPR.</div> <div>ZAK.Č.0004 0227 40</div>			
<div>OBJEDNAVATEL</div> <div>MČ Praha 4 Antala Staška 2059/80b 140 46 Praha 4</div>	<div>VÝKRES</div> <div>Schéma DT</div>	<div>STUPEŇDPS</div> <div>FORM.2A4</div> <div>MĚŘ.:</div> <div>DATUM09/2025</div>	<div>D.1.4</div> <div>E</div> <div>PROFESE</div>	<div>22</div> <div>VÝKRES</div>	