




Název Akce: ZŠ U Krčského lesa 1320, Praha 4 - nástavba objektu


R–Projekt 07 Praha s.r.o. Ke Strašnické 8/1795, Praha 10 tel. 261 305 100, 261 305 101 email: jiri.padevet@projekt.cz	AKCE Nástavba, přístavba a stavební úpravy objektu Základní školy U Krčského lesa, Jánošíkova 2/čp.1320, Praha 4, k.ú. Krč	VED.PROJ.		ING. JIŘÍ PADEVĚT	
		ZODP.PROJ.		JIŘÍ FLOSMAN	
		SPOLUPR.			
		ZAK.Č.		0004 0227 40	
OBJEDNAVATEL MČ Praha 4 Antala Staška 2059/80b 140 46 Praha 4	VÝKRES Schéma zapojení rozvaděče RMAR	STUPEŇ DPS		D.1.4 E	31
		FORM.			
		MĚŘ.:			
		DATUM 09/2025			
				PROFESE	

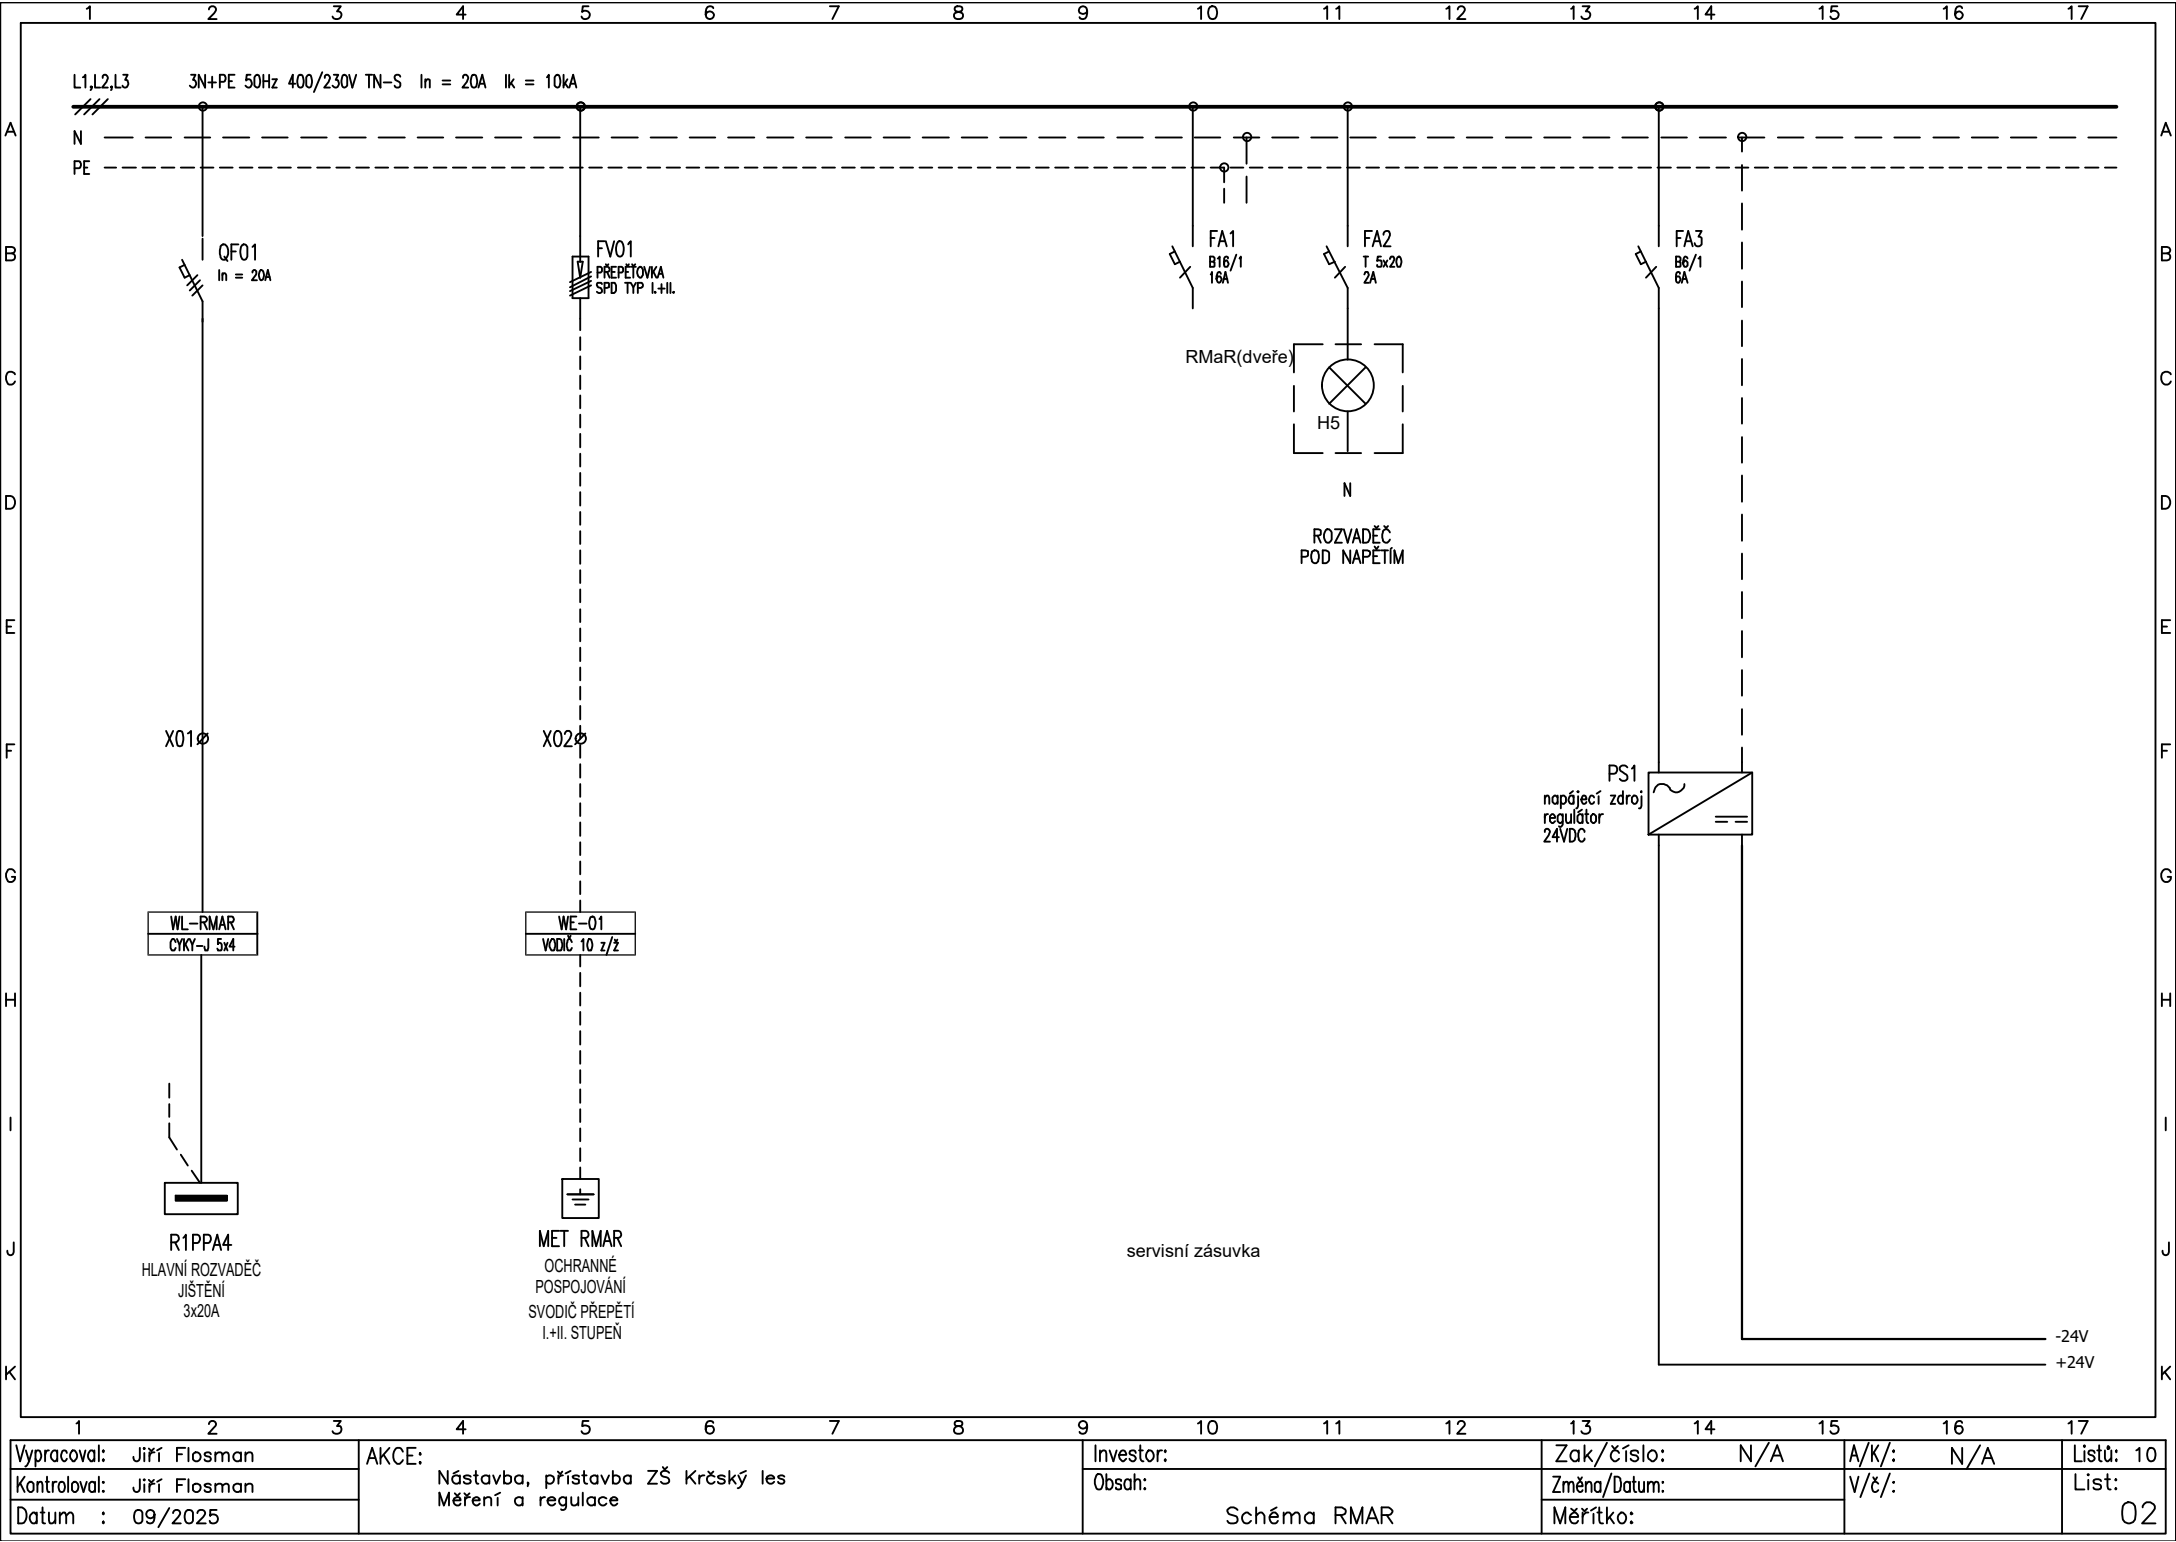

Vypracoval: Jiří Flosman	AKCE: Nástavba, přístavba ZŠ Krčský les Měření a regulace	Investor:	Zak/číslo: N/A	A/K/: N/A	Listů: 10
Kontroloval: Jiří Flosman		Obsah:	Změna/Datum:	V/č/:	List:
Datum : 09/2025		Schéma RMAR	Měřítko:		02

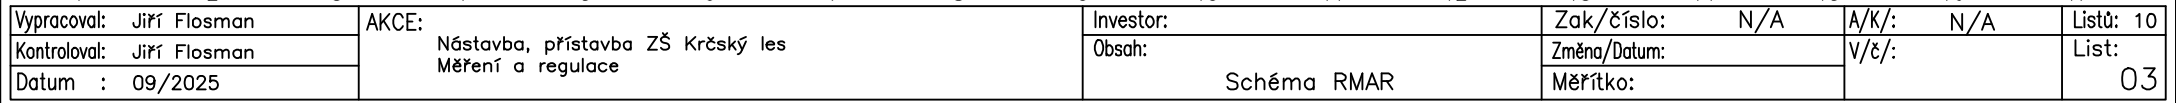

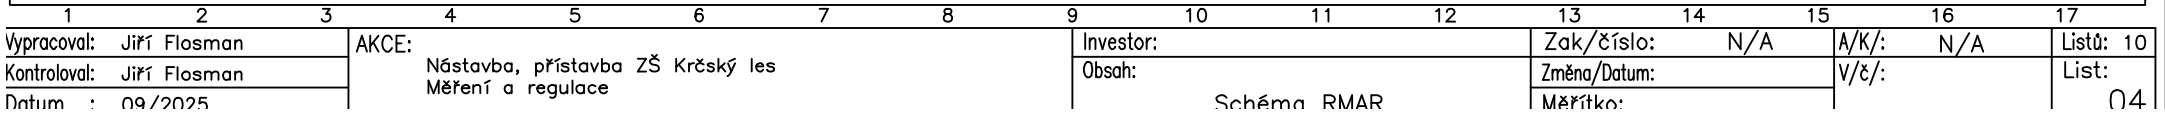

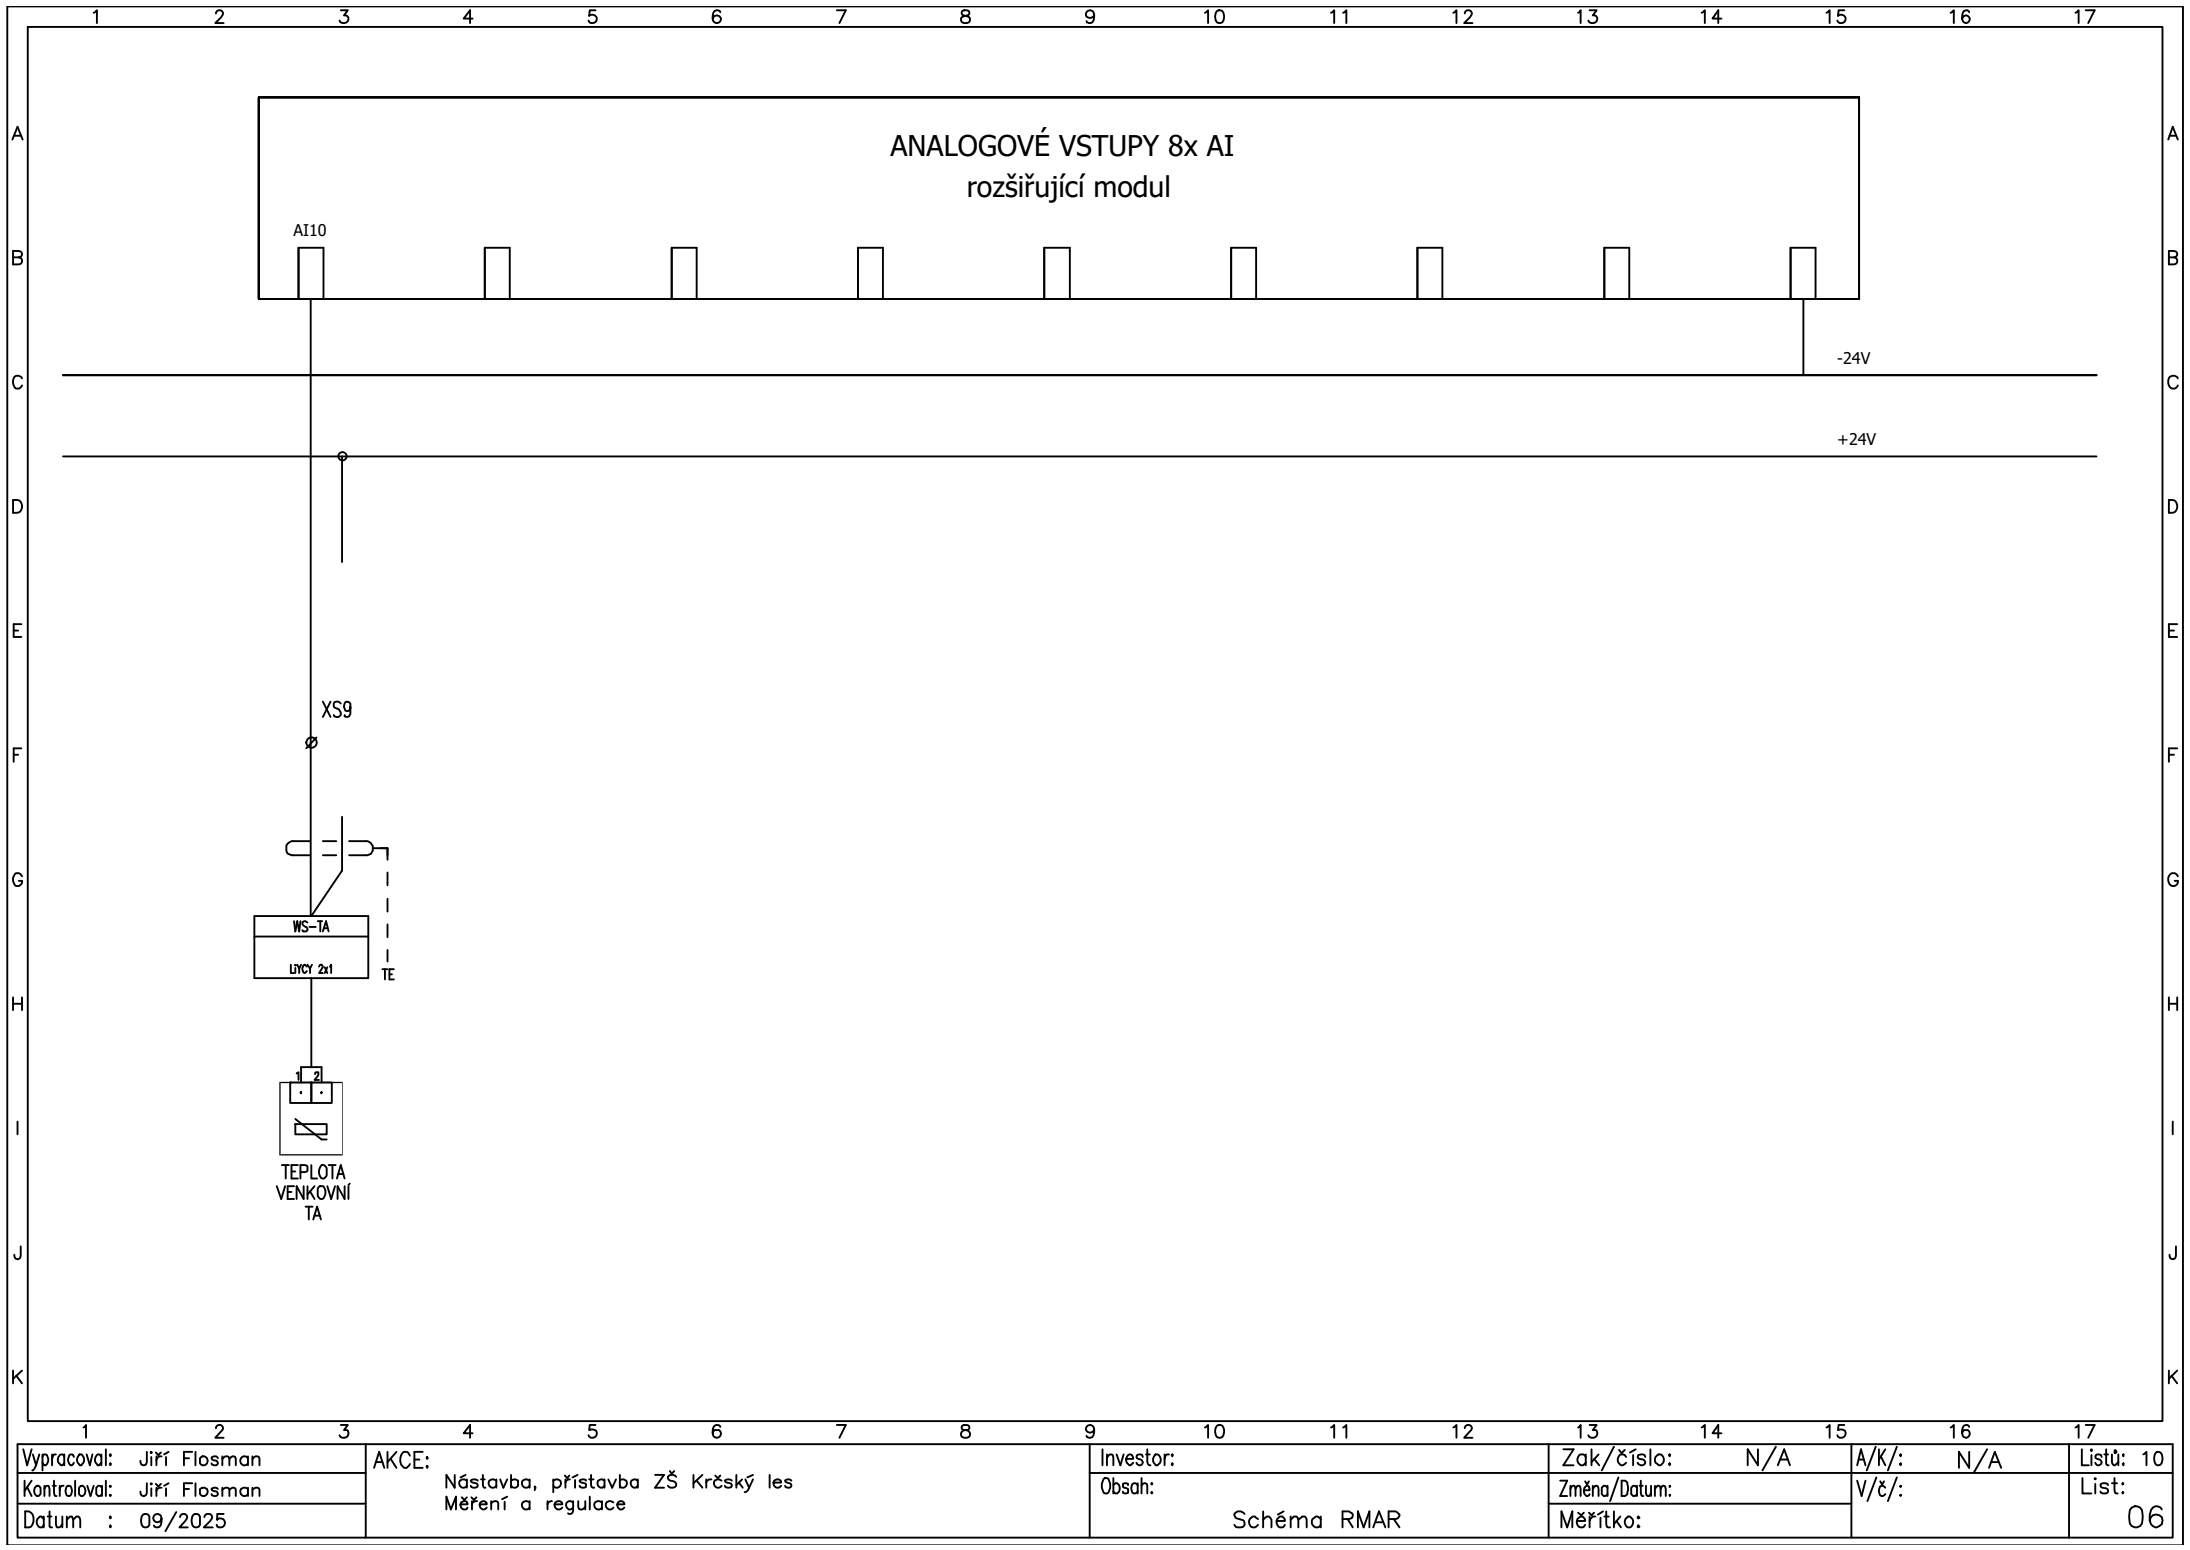

Vypracoval:	Jiří Flosman
Kontroloval:	Jiří Flosman
Datum :	09/2025


AKCE:	Nástavba, přístavba ZŠ Krčský les
	Měření a regulace


Investor:	
Obsah:	Schéma RMAR

Zak/číslo:	N/A
Změna/Datum:	
Měřítka:	


A/K/:	N/A
V/č/:	


Listů: 10
List: 06

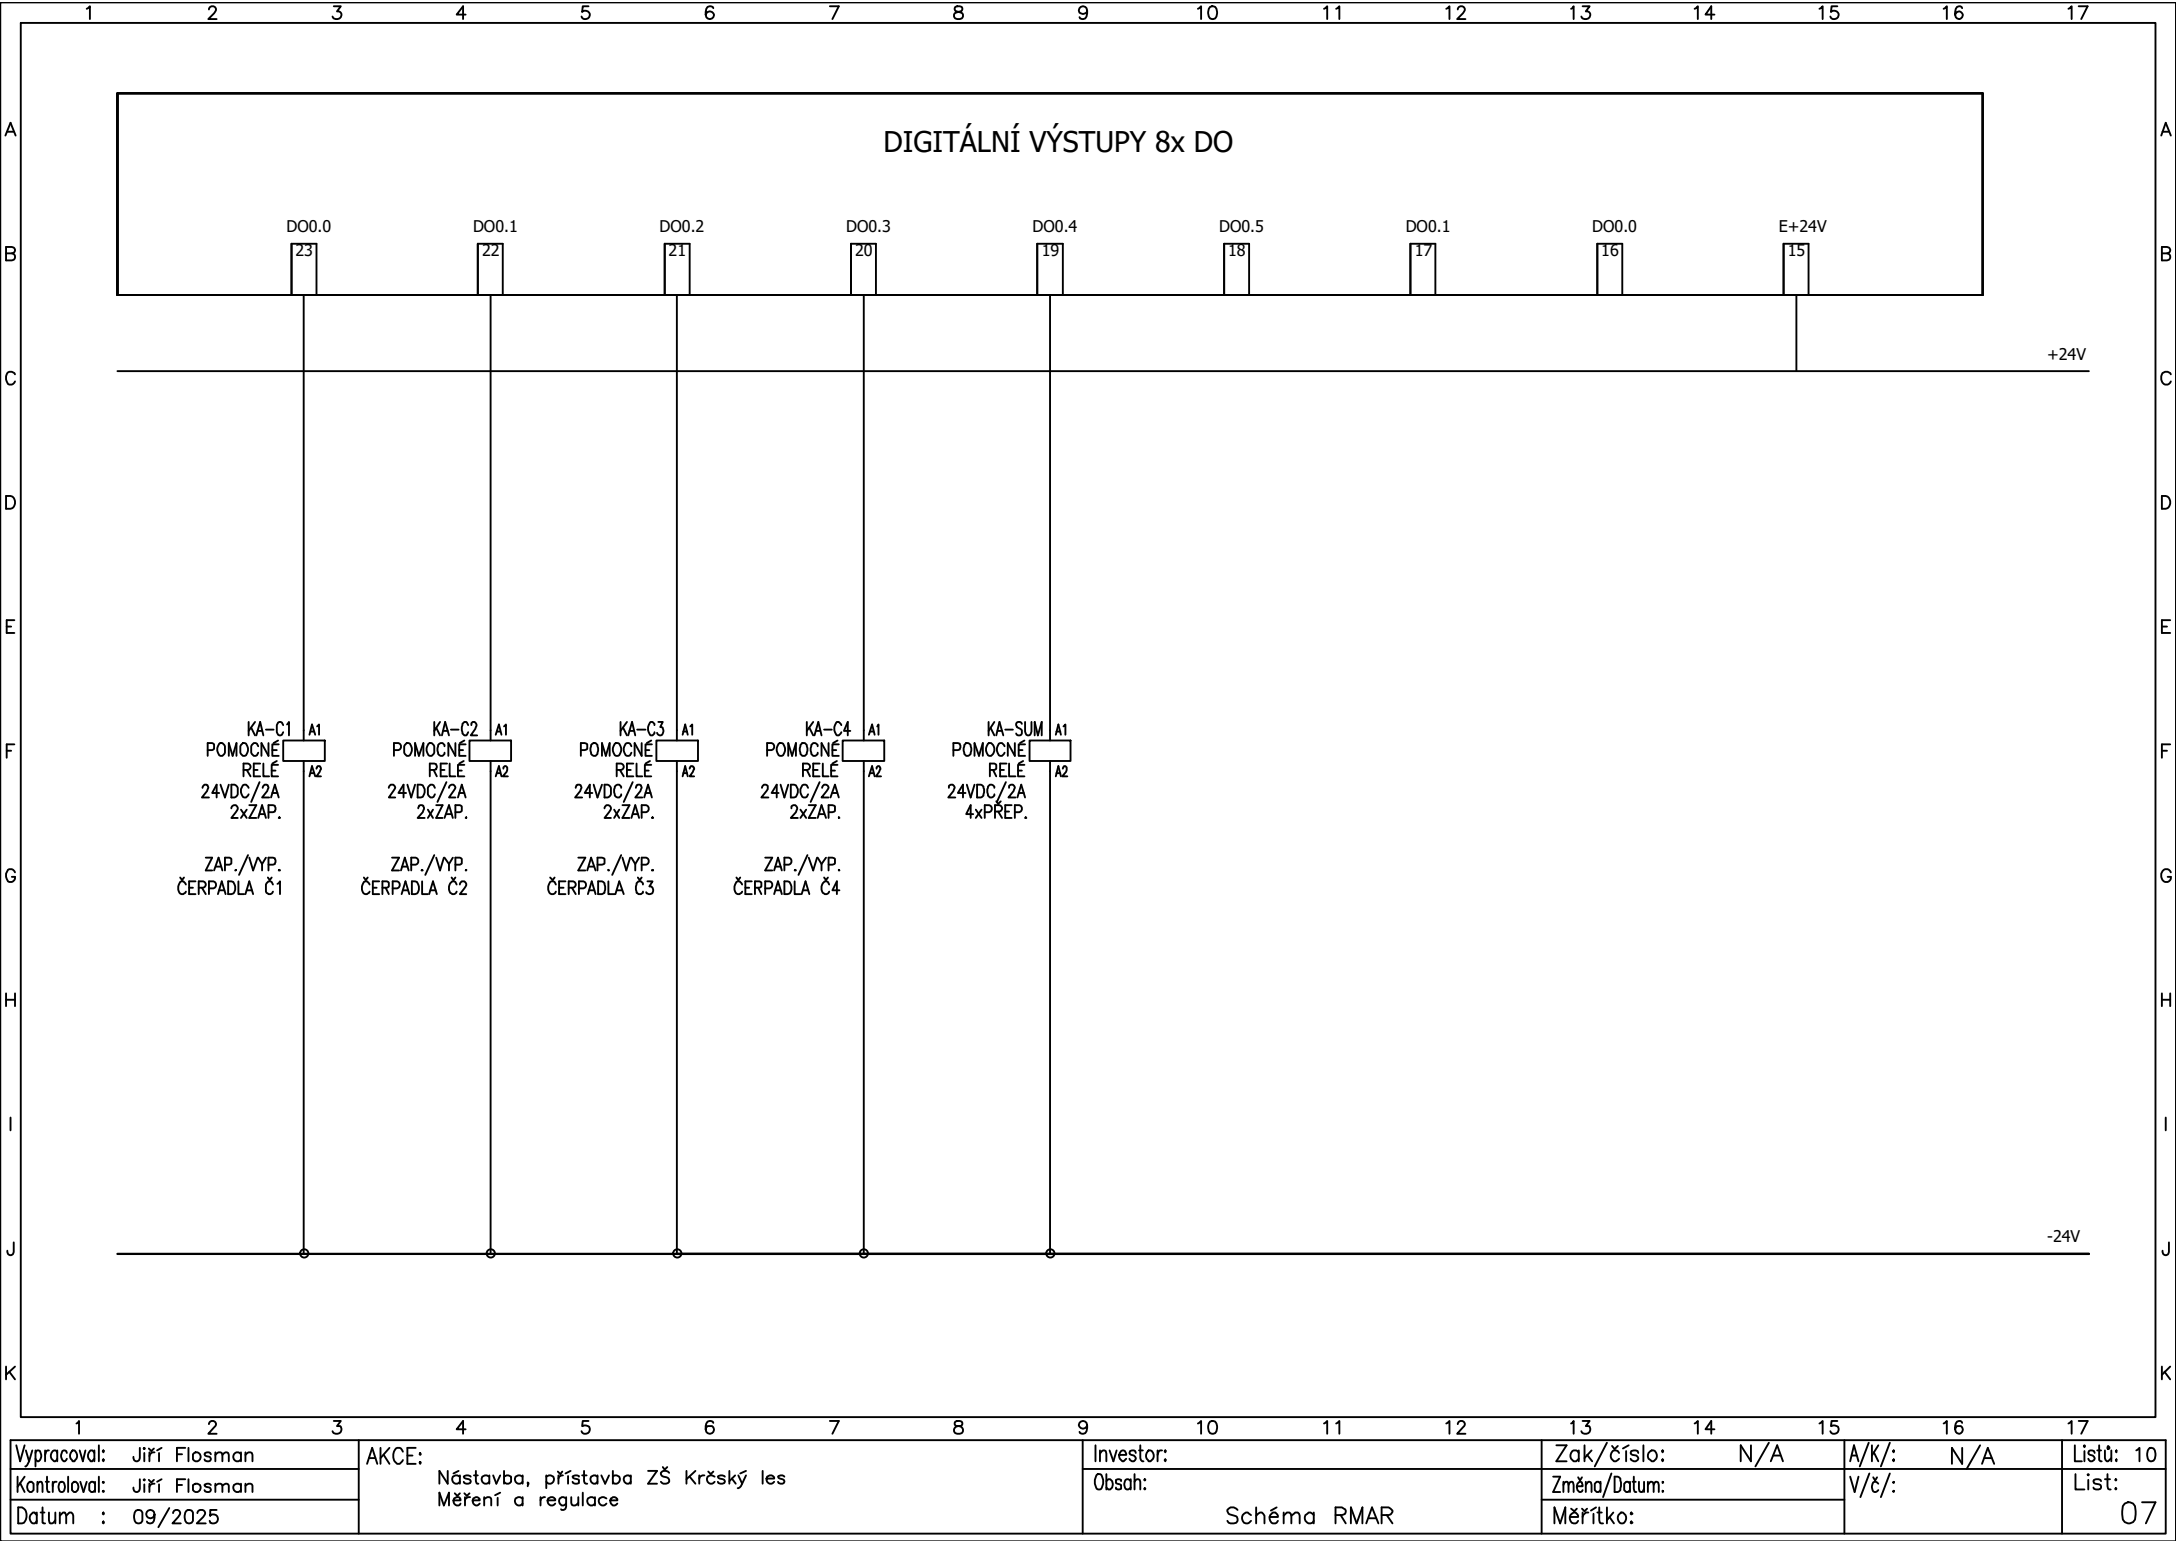

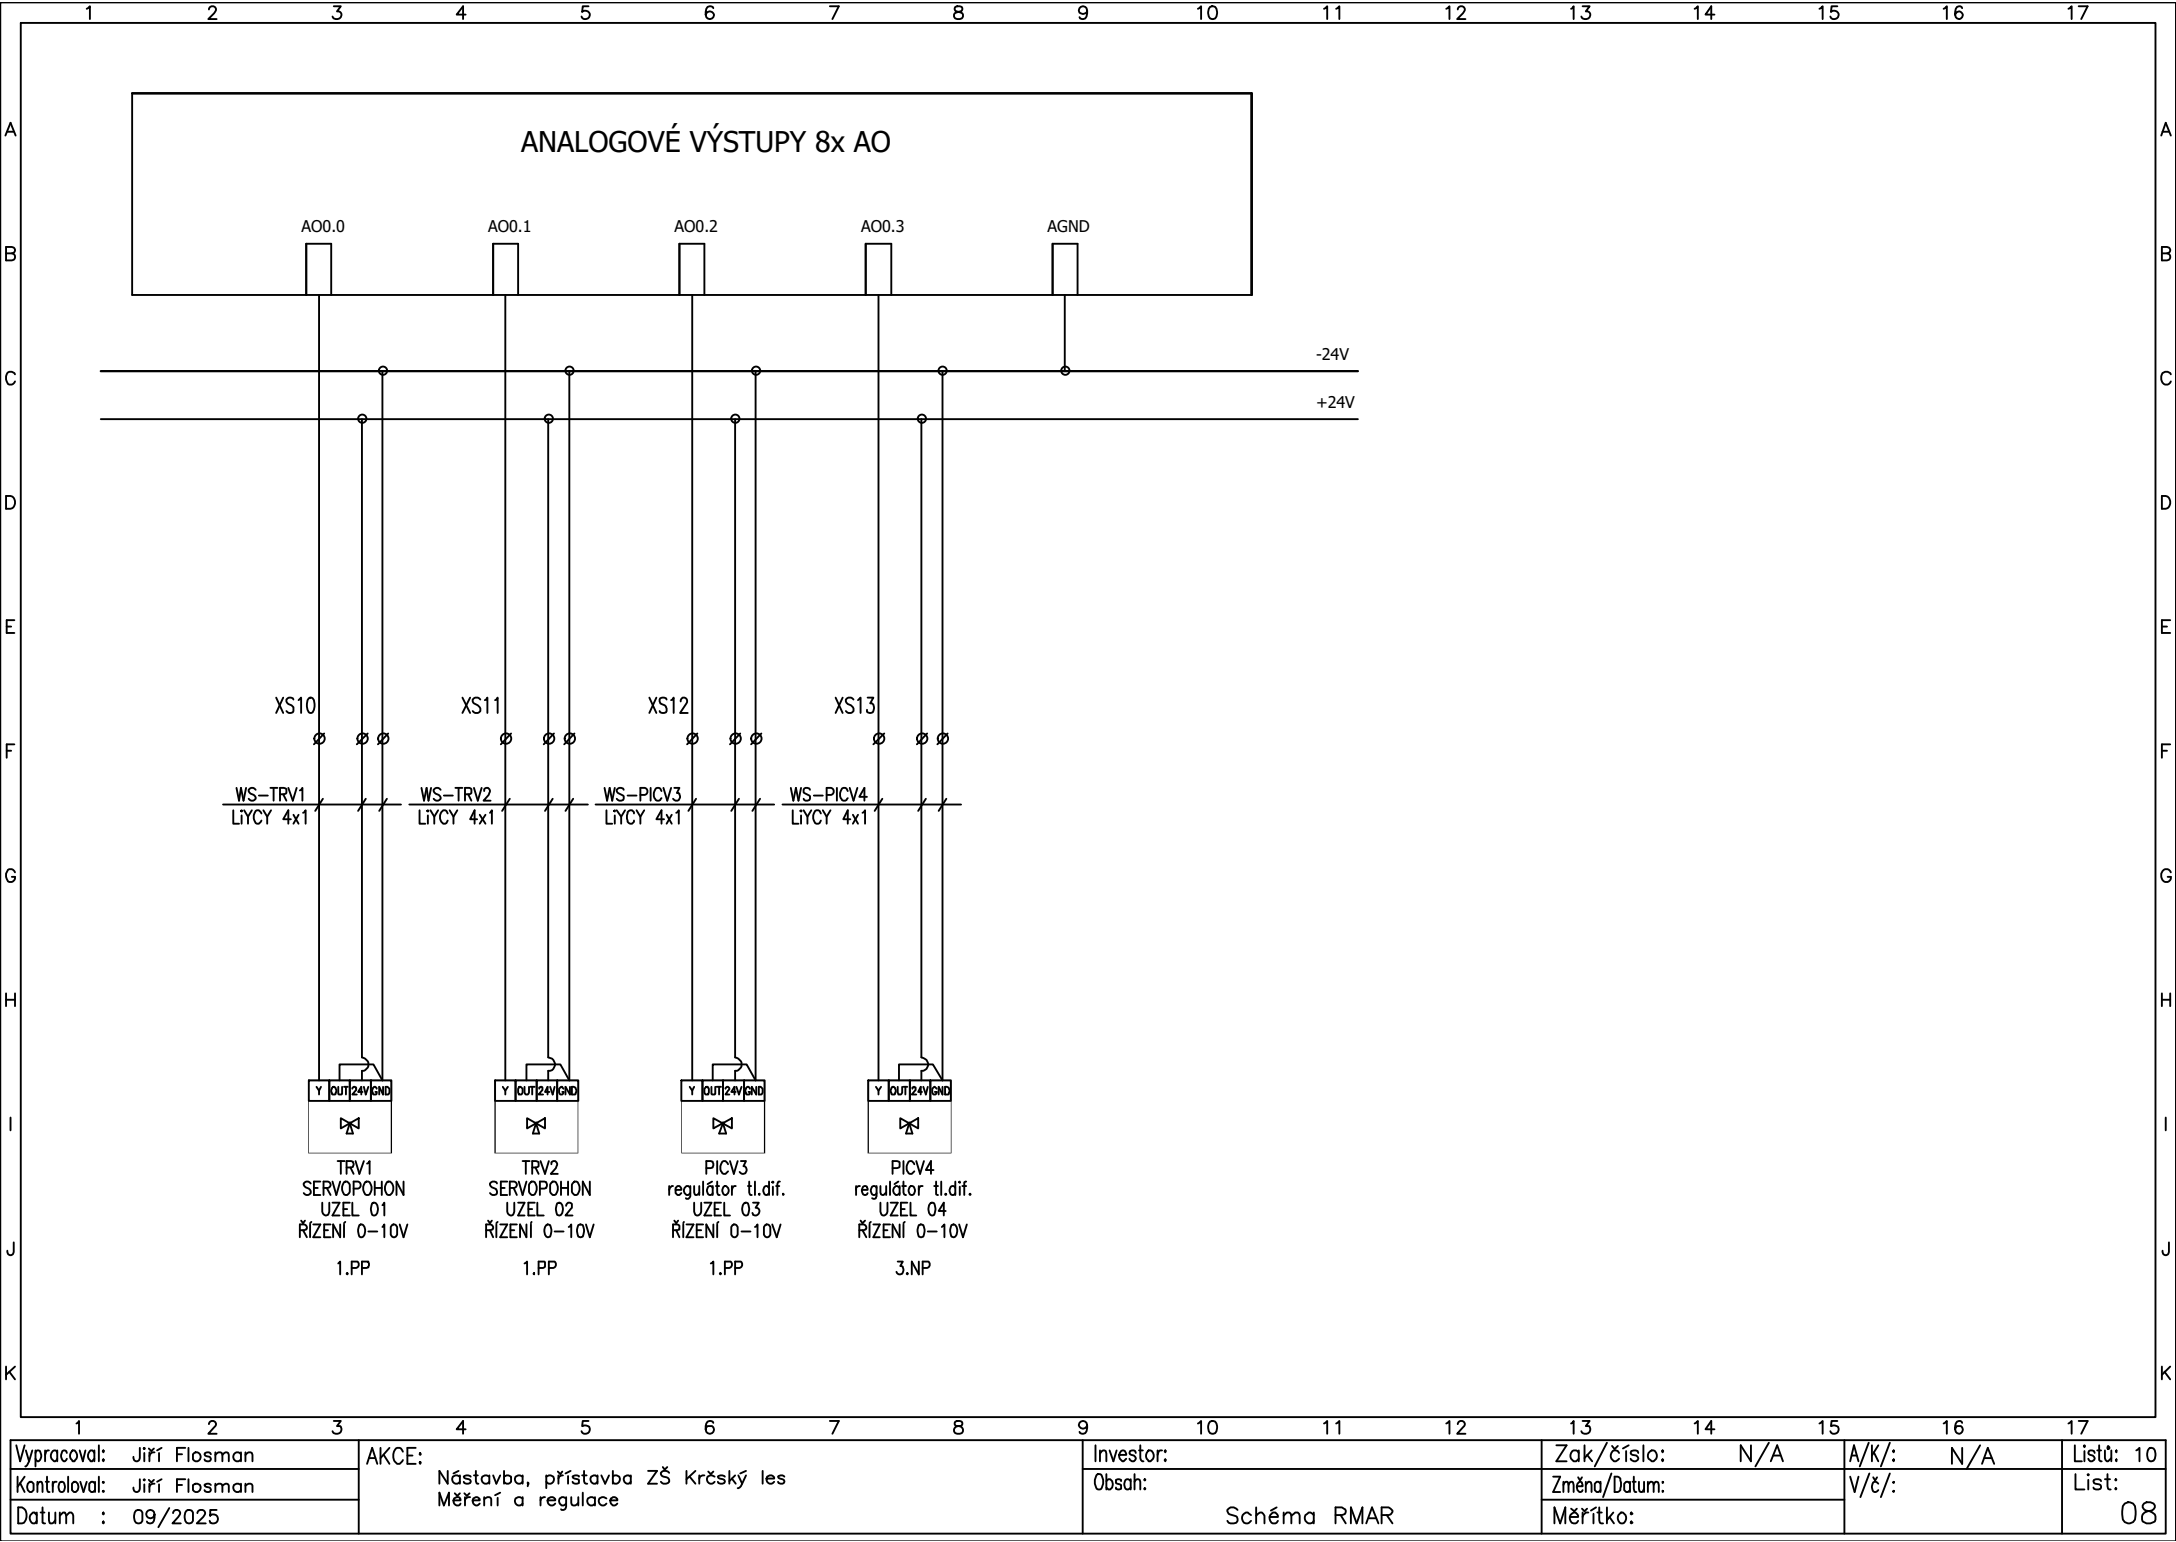

1		2		3		4		5		6		7		8		9		10		11		12		13		14		15		16		17	
Vypracoval: Jiří Flosman				AKCE: Nástavba, přístavba ZŠ Krčský les Měření a regulace										Investor:				Zak/číslo: N/A				A/K/: N/A				Listů: 10							
Kontroloval: Jiří Flosman														Obsah: Schéma RMAR				Změna/Datum:				V/č/:				List:							
Datum : 09/2025																		Měřítko:								08							

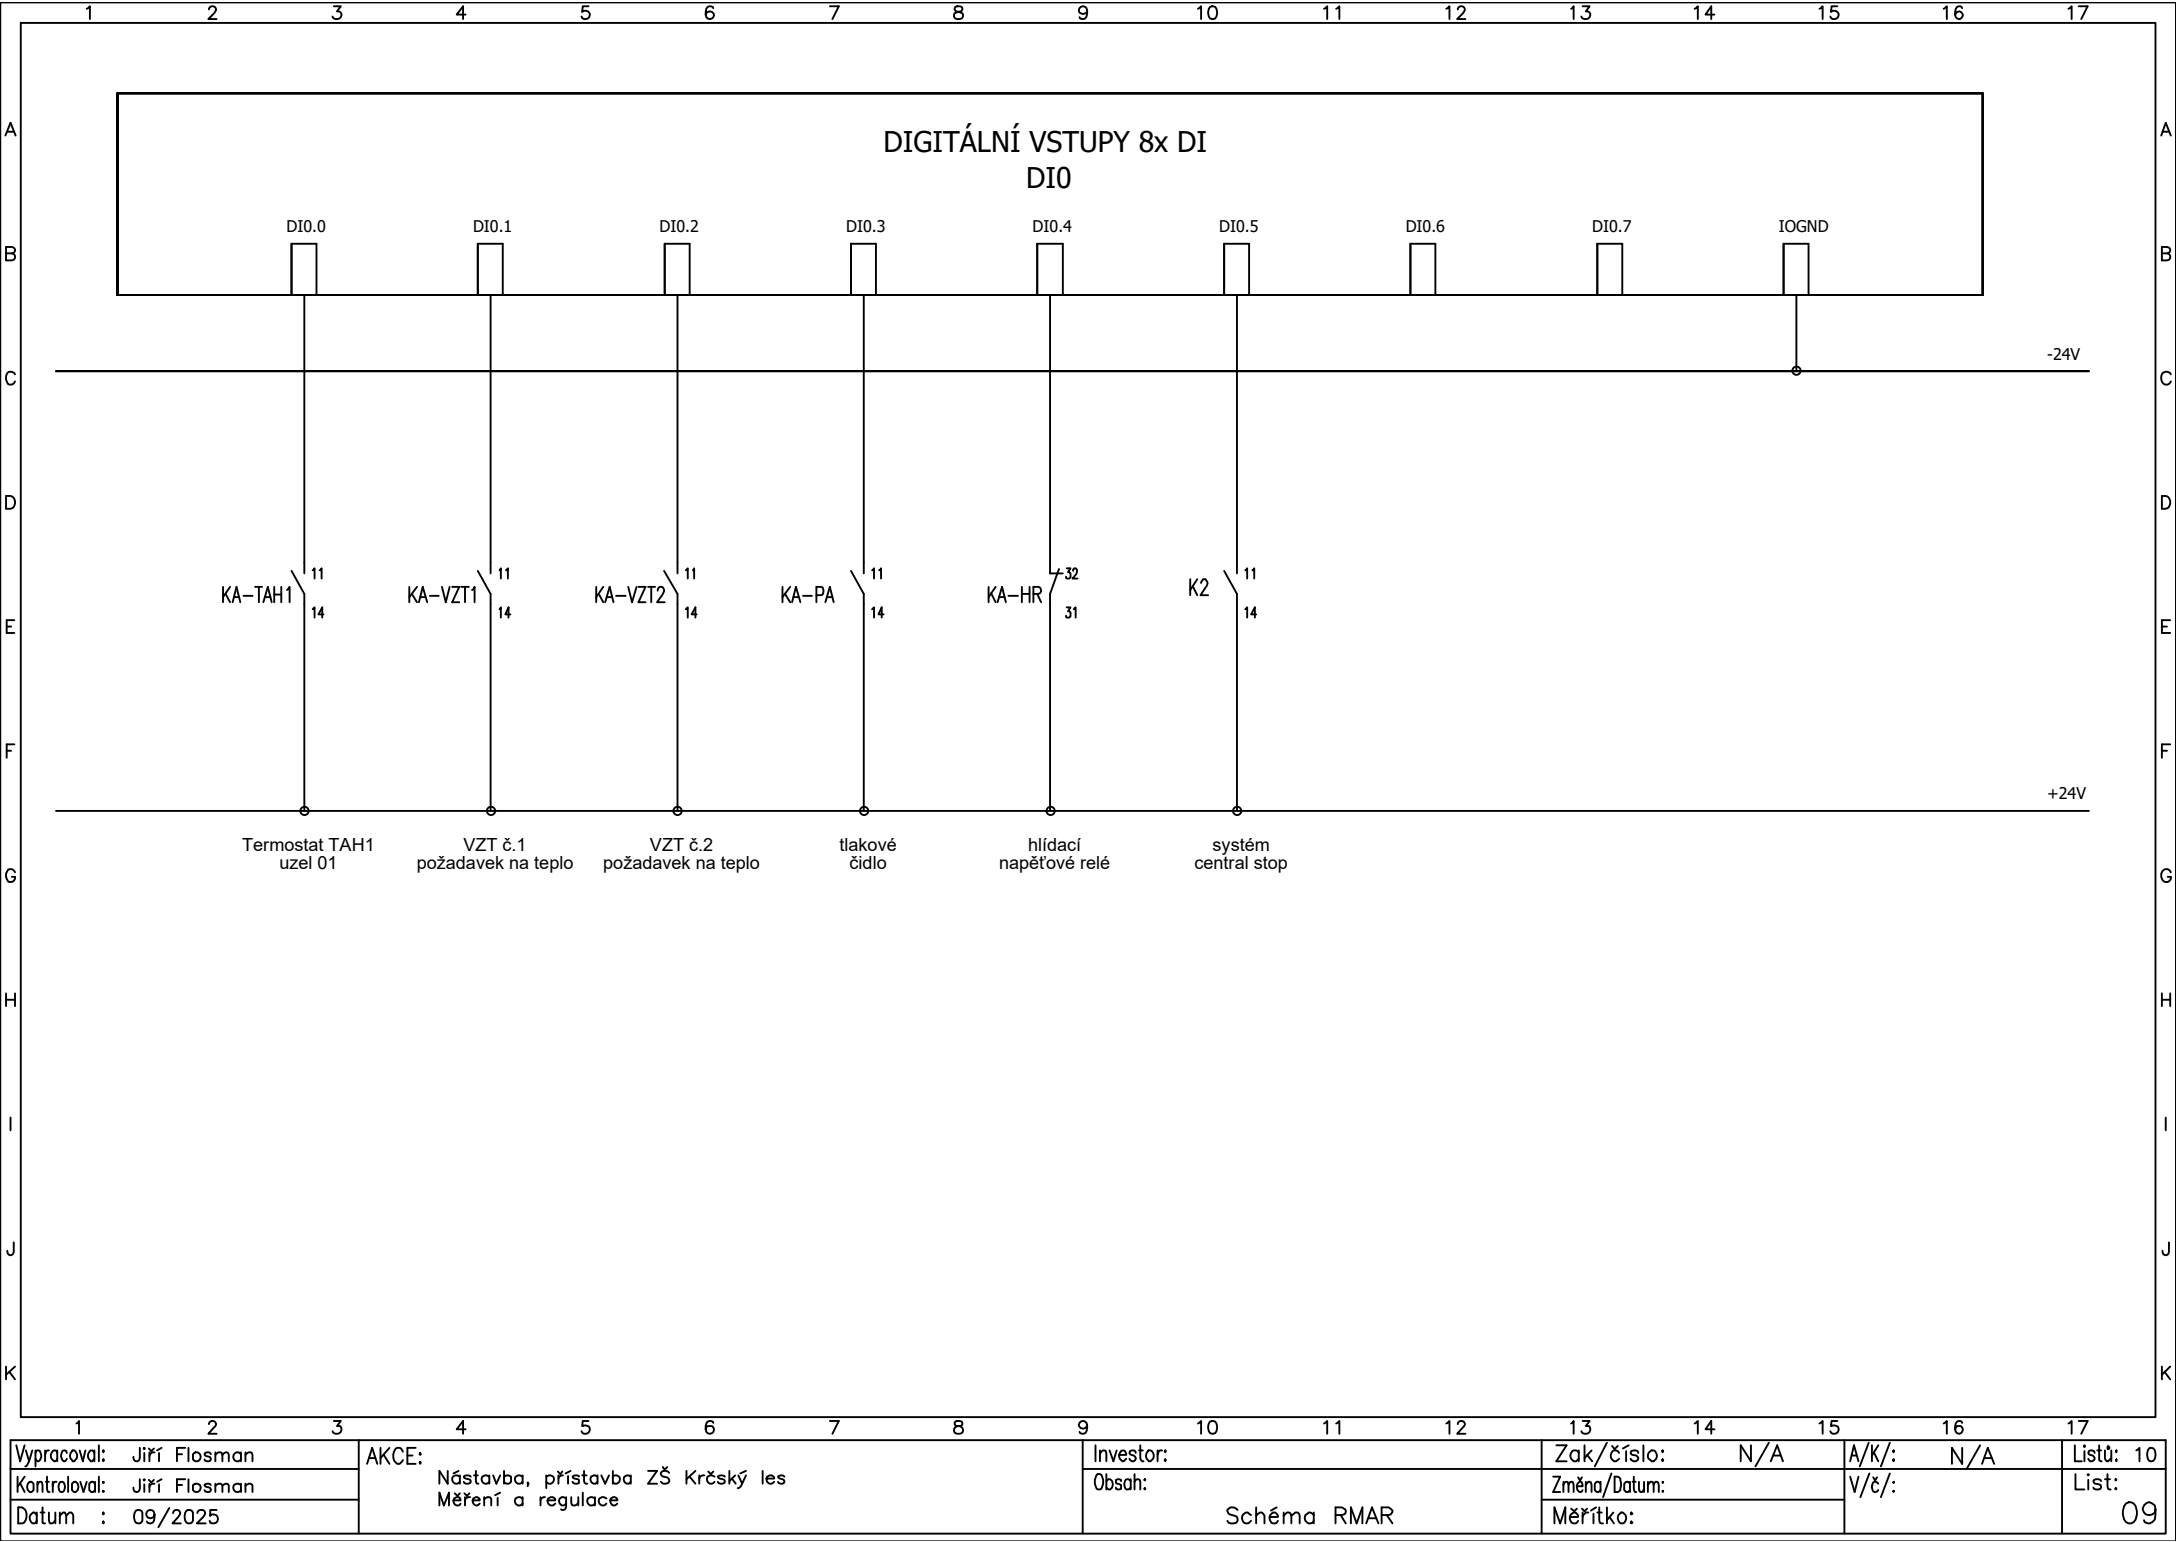

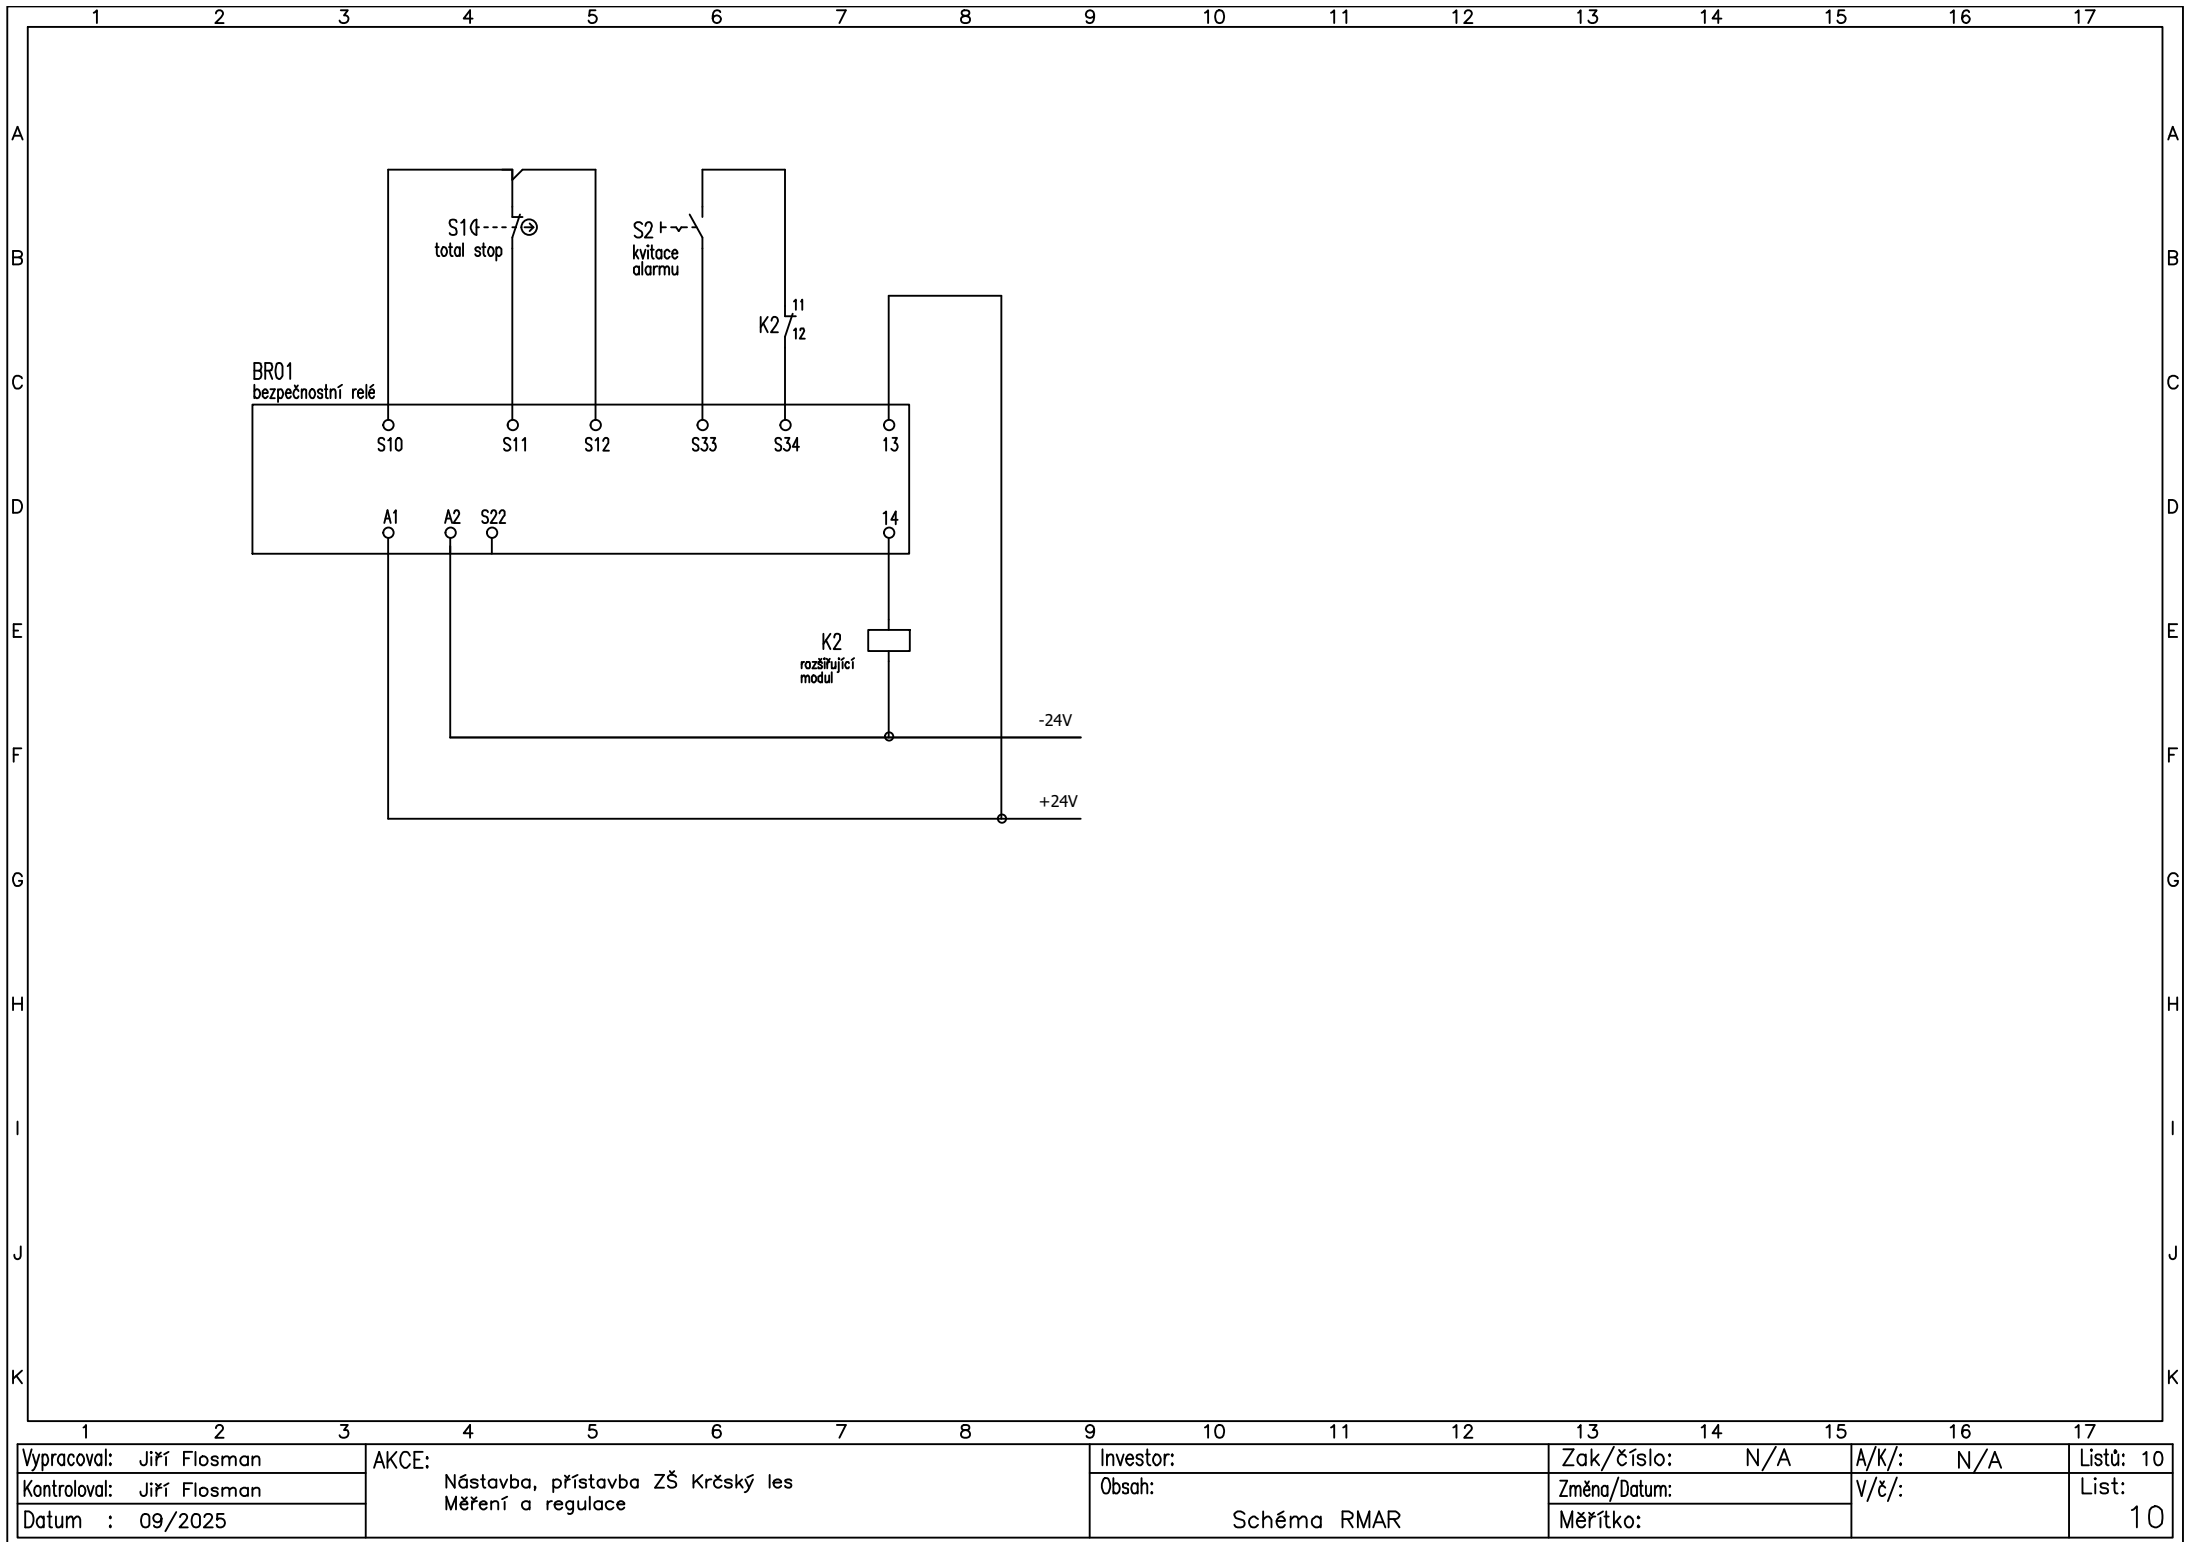

Vypracoval: Jiří Flosman
Kontroloval: Jiří Flosman
Datum : 09/2025

AKCE:
Nástavba, přístavba ZŠ Krčský les
Měření a regulace

Investor:
Obsah:
Schéma RMAR

Zak/číslo: N/A
Změna/Datum:
Měřítko:

A/K/: N/A
V/č/:

Listů: 10
List:
10