



AE1110.500 <1000×1000>

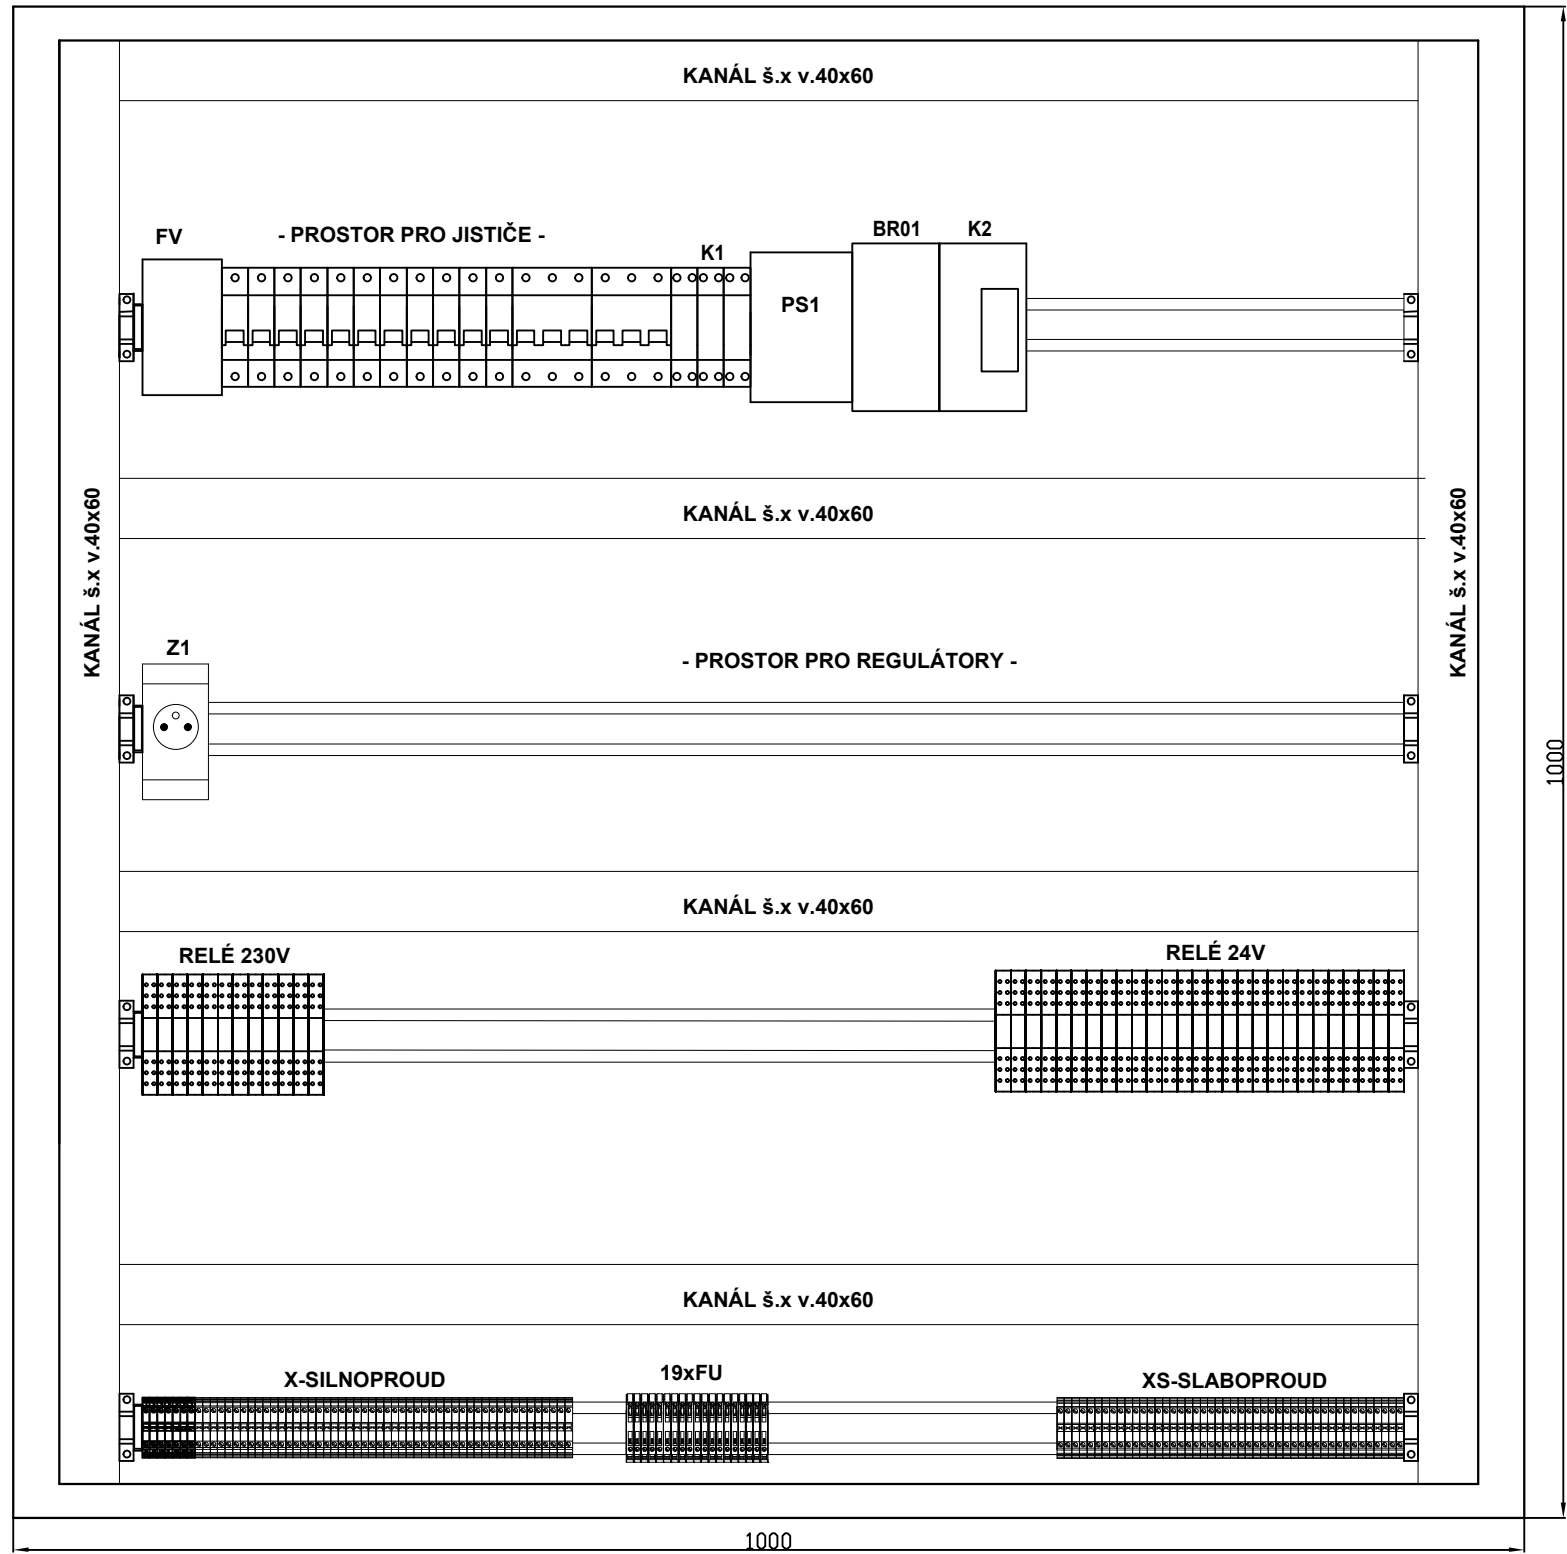

AE1110.500 <1000×1000>

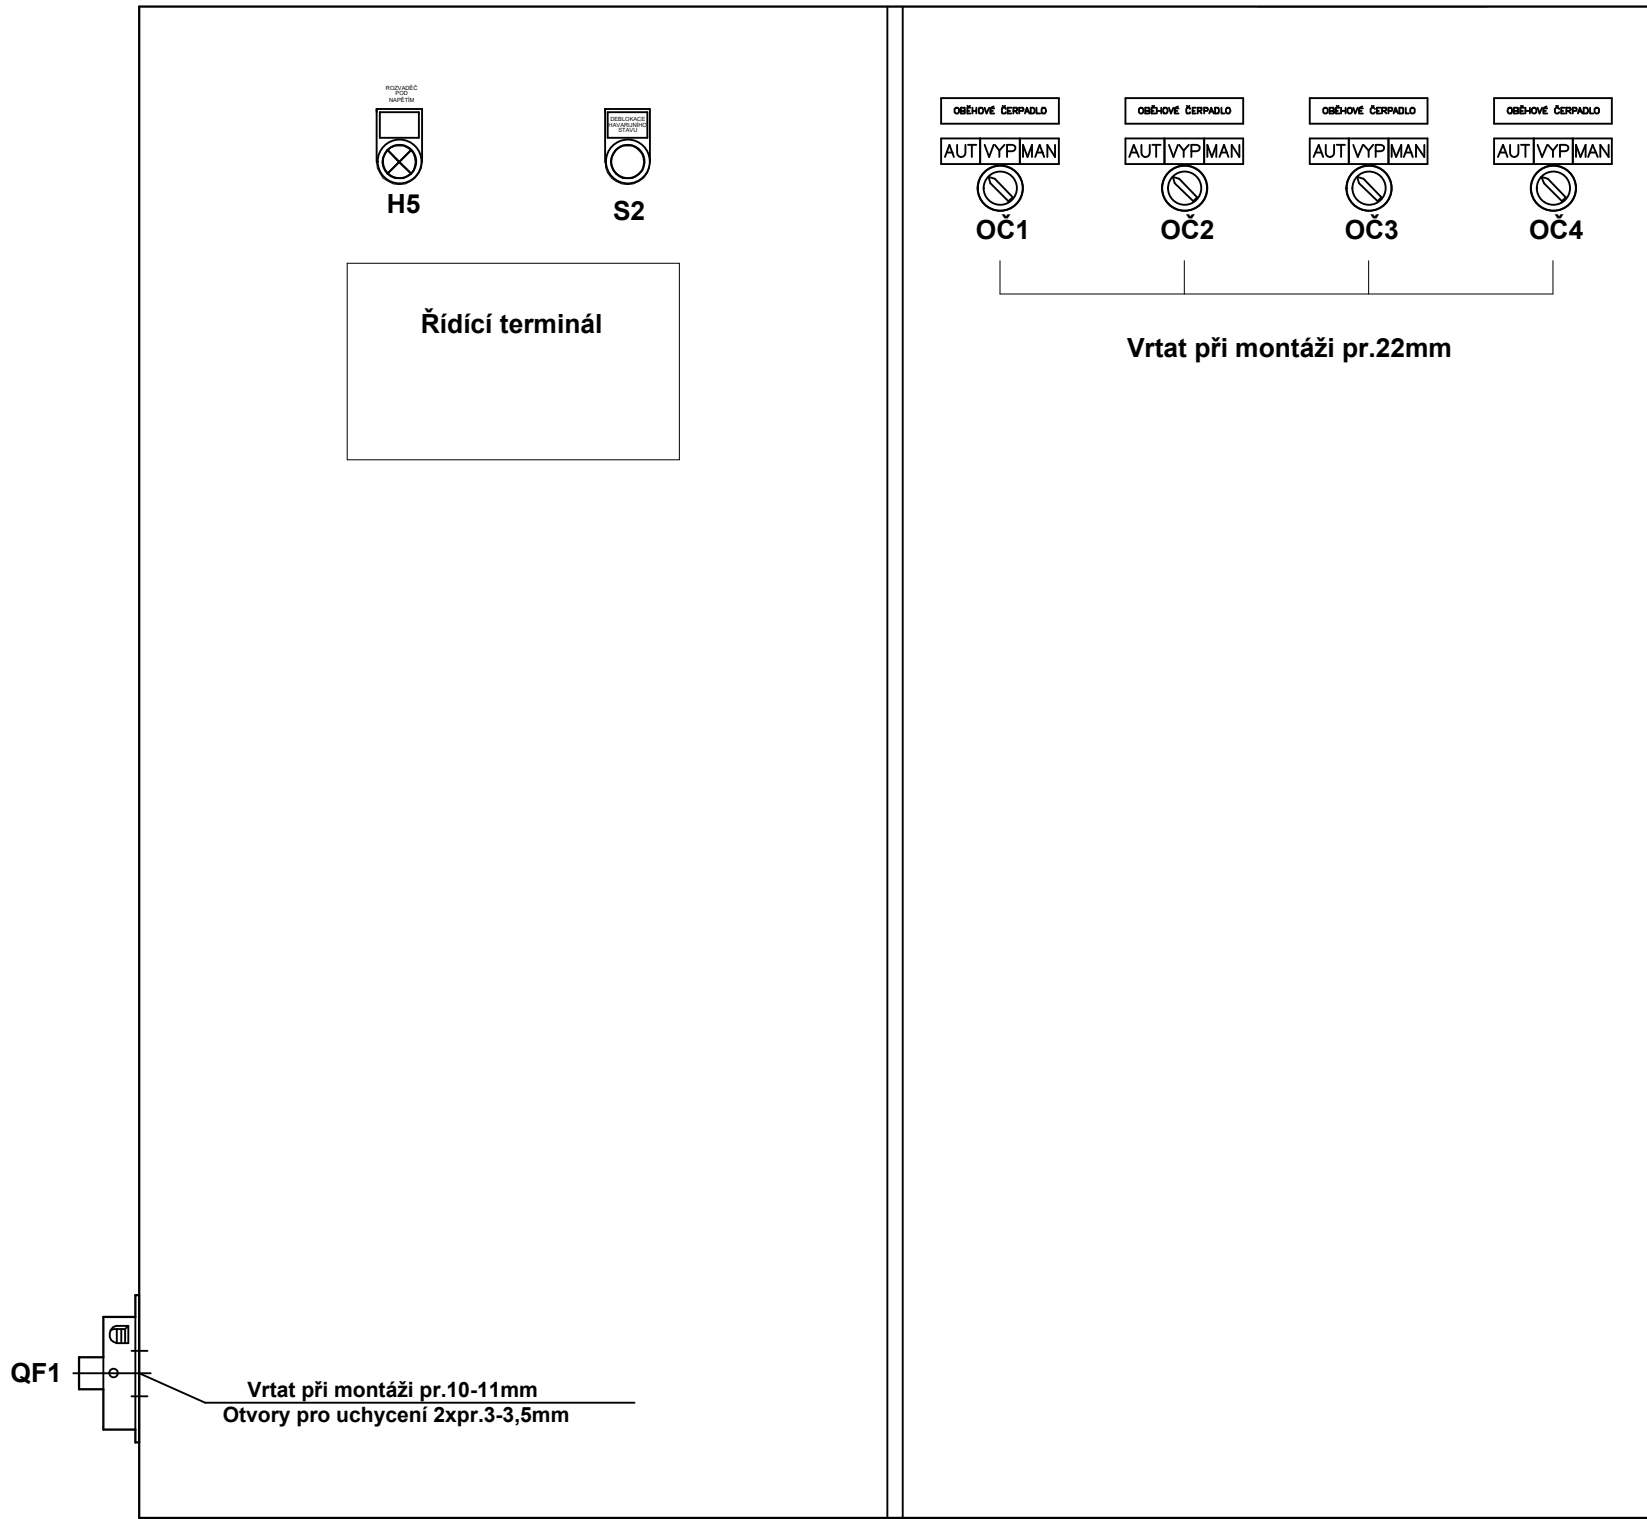

POZNÁMKY:  
KOMPONENTY MAR BUDOU UMÍSTĚNY V KOMPAKTNÍ SKŘÍNI.  
PŘÍVOD SPODEM, VÝVOD SPODEM.  
OVLÁDACÍ PRVKY VRTAT PŘI MONTÁŽI.  
VE DVEŘÍCH ROZVADĚČE BUDE UMÍSTĚN OVLÁDACÍ PANEL S KLÁVESNICÍ (TERMINÁL OBSLUHY),  
KTERÝ BUDE SLOUŽIT PRO OVLÁDÁNÍ A SIGNALIZACI.  
Z BOČNÍ STRANY ROZVADĚČE BUDE UMÍSTĚN HLAVNÍ VYPÍNAČ  
TECHNICKÁ ZPRÁVA JE NEDÍLNOU SOUČÁSTÍ VÝKRESOVÉ DOKUMENTACE.

Název Akce: ZŠ U Krčského lesa 1320, Praha 4 - nástavba objektu

R-Projekt 07 Praha s.r.o. Ke Strašnické 8/1795, Praha 10 tel. 261 305 100, 261 305 101 email: jiri.padevet@projekt.cz	AKCE  Nástavba, přístavba a stavební úpravy objektu Základní školy U Krčského lesa, Jánošíkova 2/čp.1320, Praha 4, k.ú. Krč	VED.PROJ.		ING. JIŘÍ PADEVĚT		
		ZODP.PROJ.		JIŘÍ FLOSMAN		
		SPOLUPR.				
		ZAK.Č.		0004 0227 40		
OBJEDNAVATEL MČ Praha 4 Antala Staška 2059/80b 140 46 Praha 4	VÝKRES  Rozvaděč RMAR	STUPEŇ DPS		D.1.4		32
		FORM.		E		
		MĚŘ.:				
		DATUM 09/2025		PROFESE		
				VÝKRES		

32