



SCHÉMA R+S USTRÉDNÍ VYTÁPĚNÍ

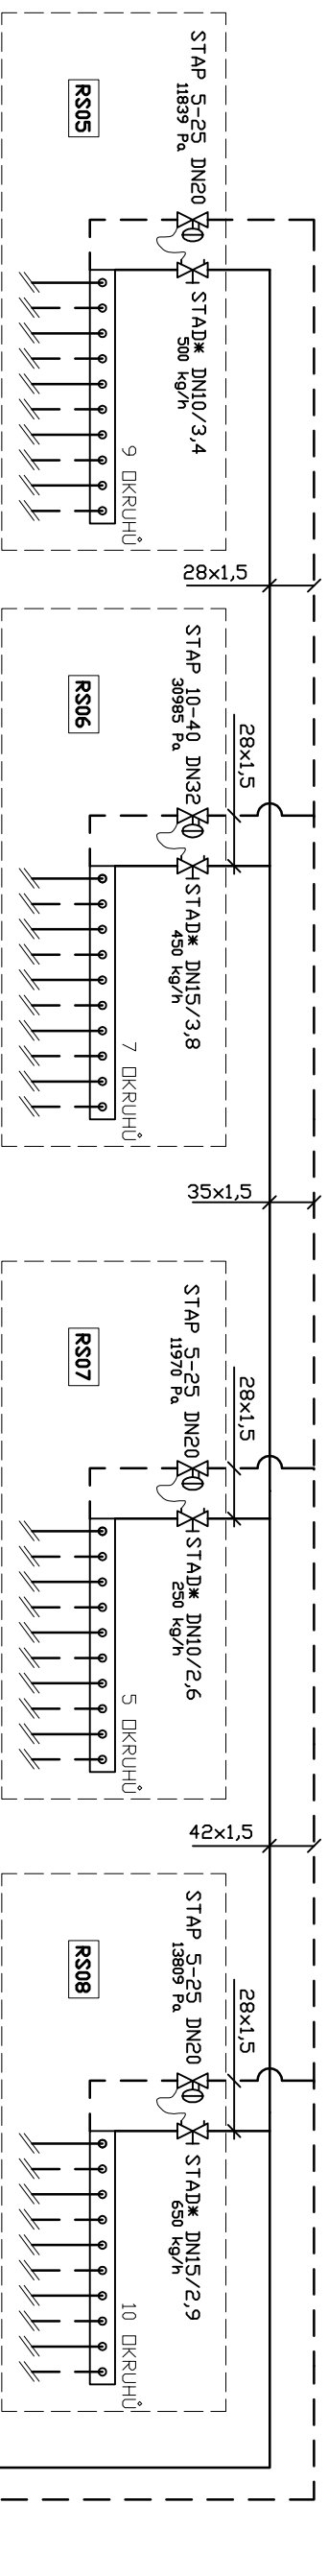

ST1

STS

ST4

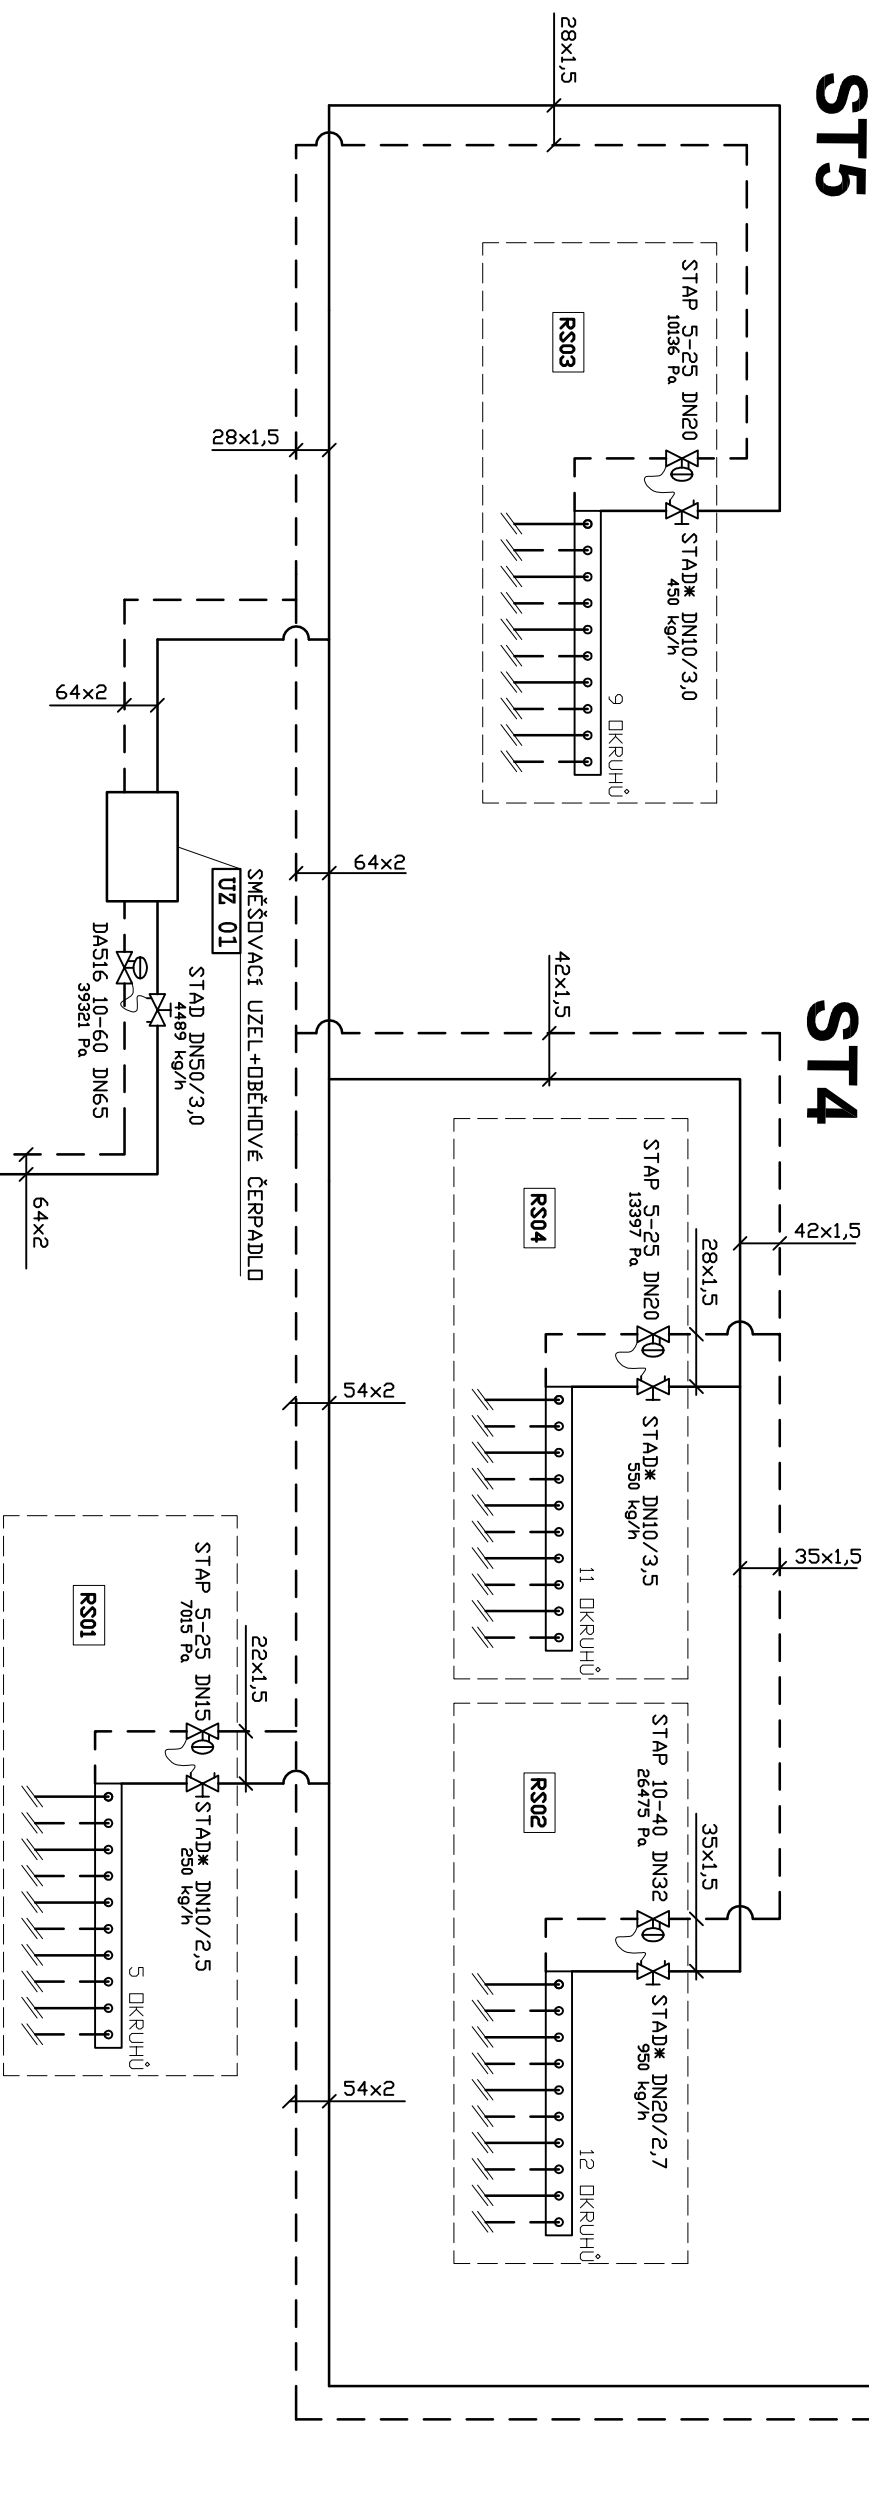

LEGENDA:

PŘÍVODNÍ POTRUBÍ USTŘEDNÍ VYTÁPĚNÍ

ZPĚTNÉ POTRUBÍ USTŘEDNÍ VYTÁPĚNÍ

SKŘIŇ ROZDĚLOVÁČE/SBĚRAČE

R-Projekt 07 Praha s.r.o. Ke Strašnické 8/1795, Praha 10 tel. 261 305 100, 261 305 101 e-mail: jrn.padev@rprojekt07.cz	AKCE Nástavba, přístavba a stavební úpravy objektu Základní školy U Krčského lesa, Jánošíkova 2/čp.1320, Praha 4, k.ú. Krč	VED.PROJ.	ING. J. PADEVĚT		
		ZODP.PROJ.	ING. M. HÁLEK		
		SPOLUPR.			
		ZAK.Č.			
		0004 0227 40			
OBJEDNAVATEL MČ Praha 4 Antala Staška 2059/80b 140 46 Praha 4	VÝKRES SCHÉMA R+S	STUPEŇ	DPS	D.1.4 ÚT	05
		FORM.	2A4		
		MĚŘ.:	-		
		DATUM	06/2025		
		PROFESE	VÝKRES		