PŮDORYS 2.NP – KANALIZACE

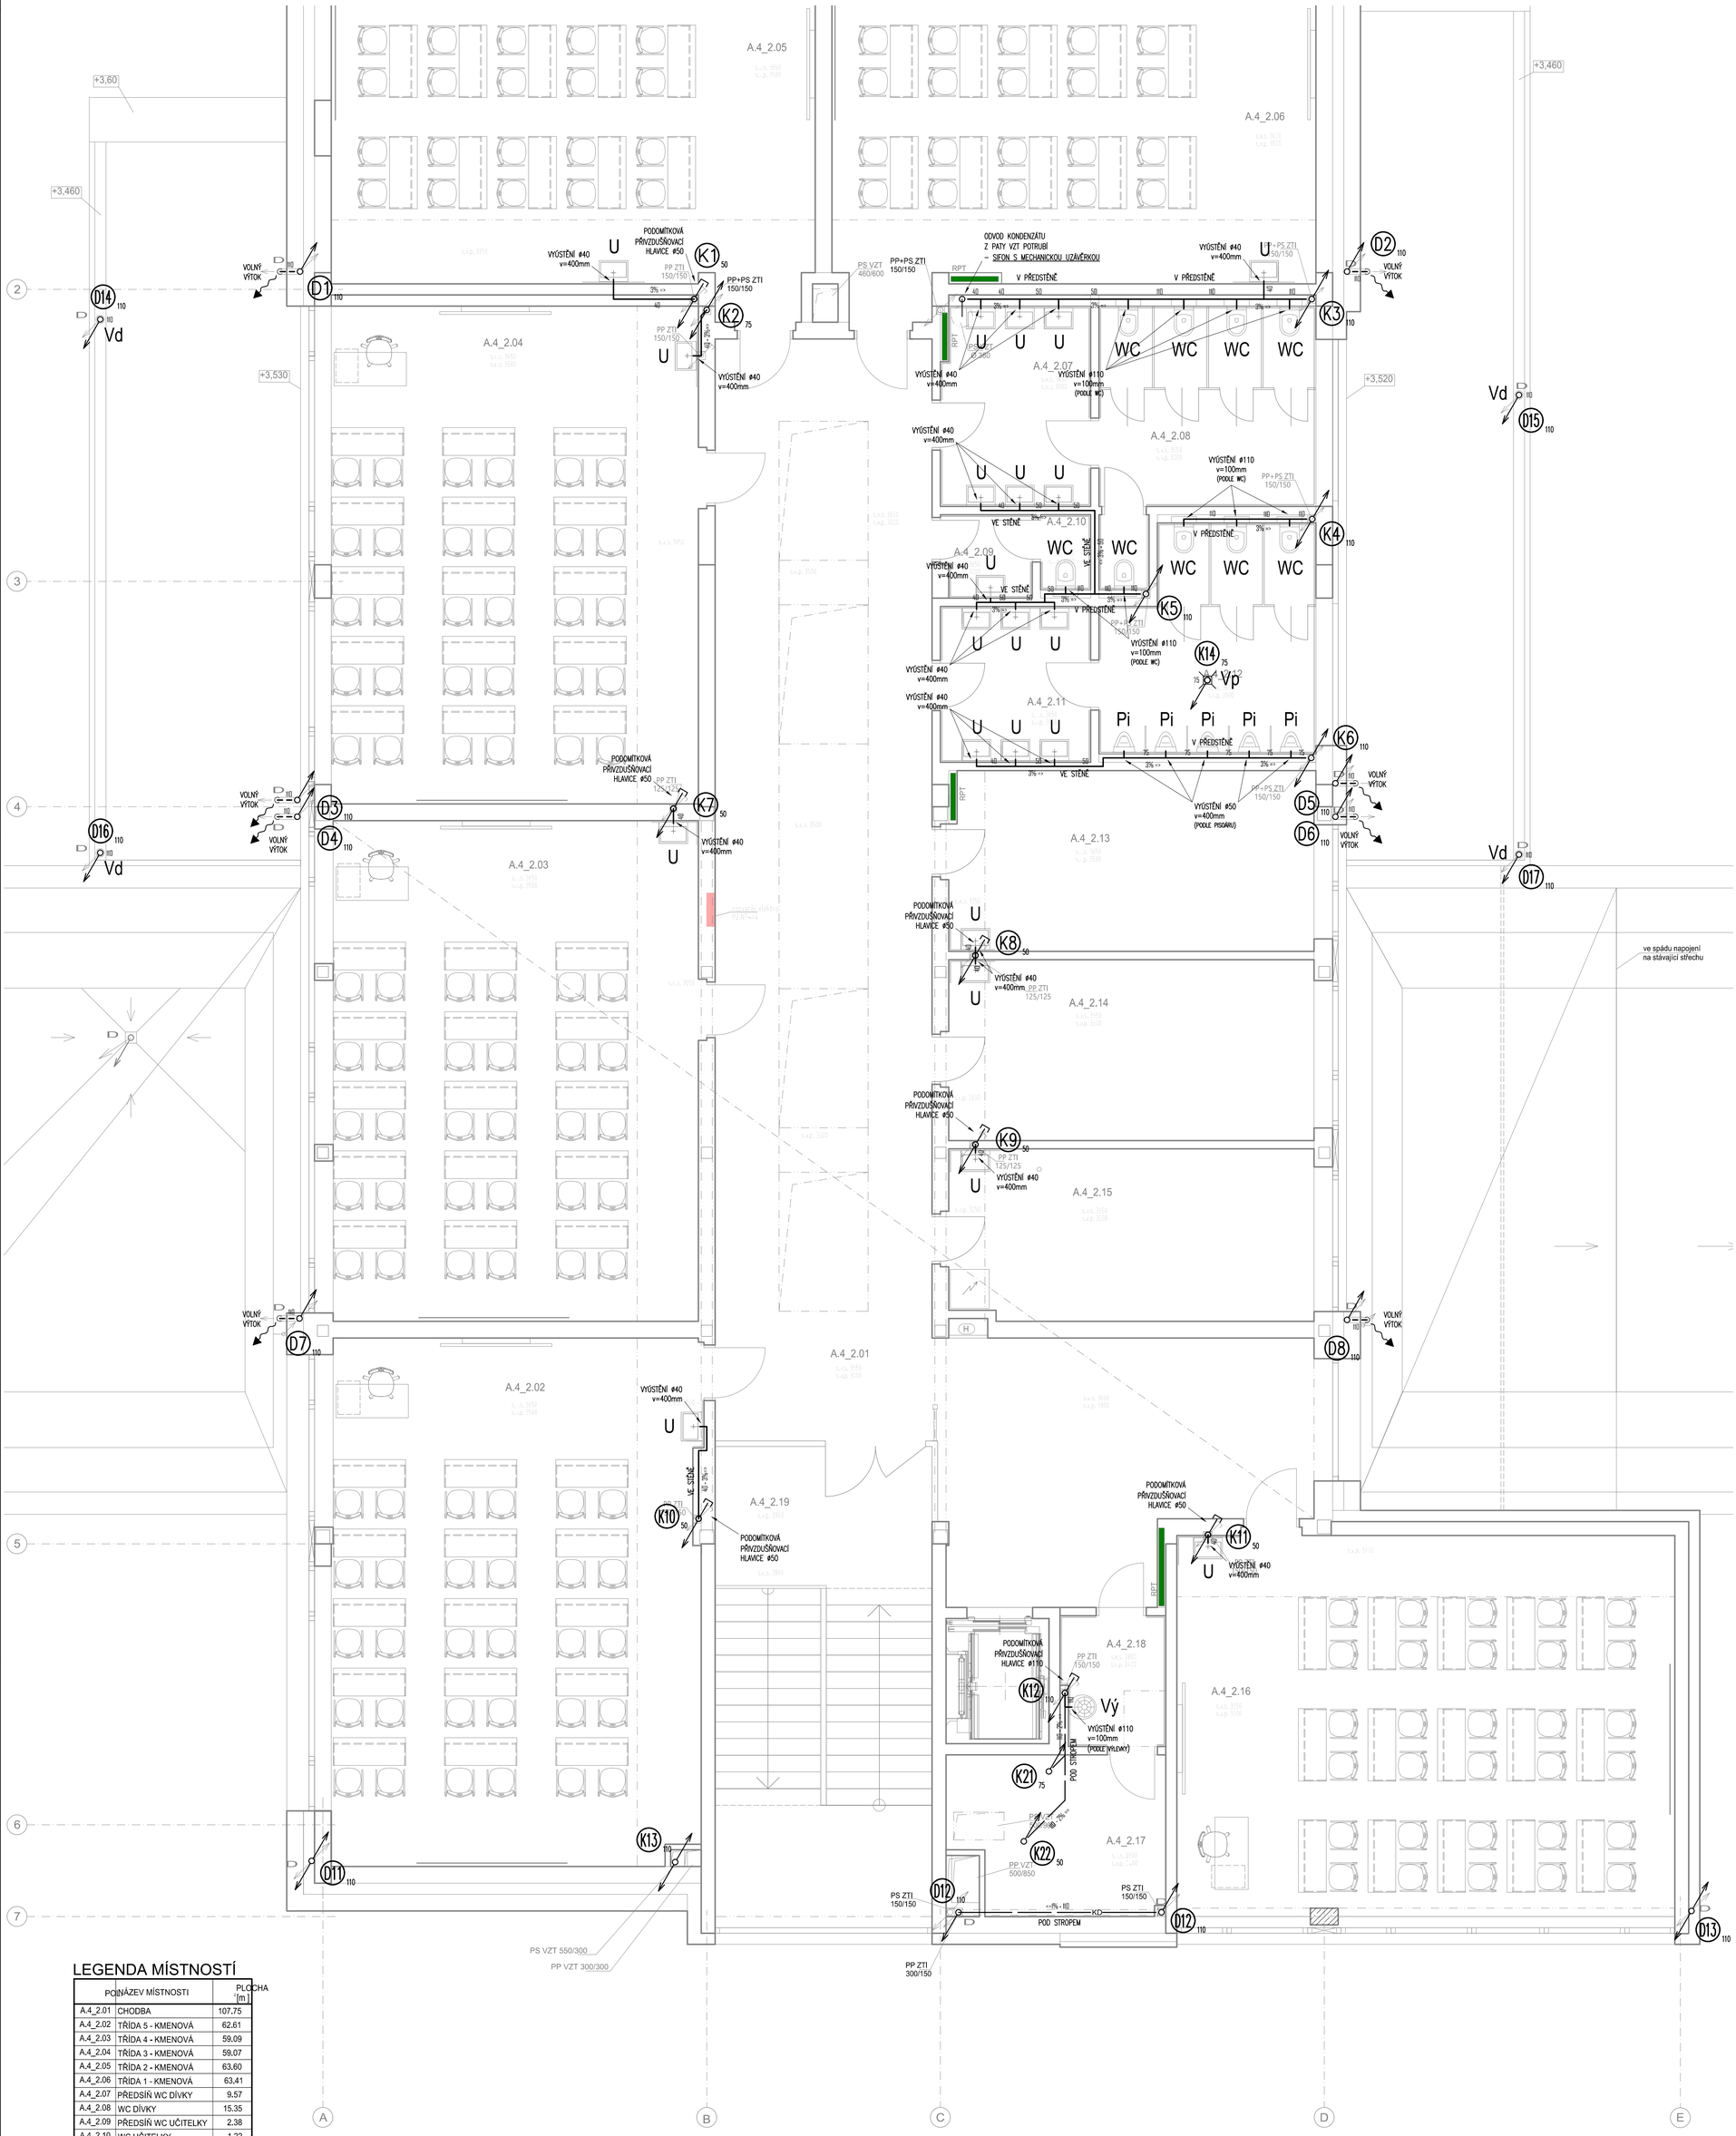

LEGENDA MÍSTNOSTÍ

POZ	NÁZEV MÍSTNOSTI	PLOCHA [m]
A.4_2.01	CHODBA	107.75
A.4_2.02	TŘÍDA 5 - KMENOVÁ	62.61
A.4_2.03	TŘÍDA 4 - KMENOVÁ	59.09
A.4_2.04	TŘÍDA 3 - KMENOVÁ	59.07
A.4_2.05	TŘÍDA 2 - KMENOVÁ	63.60
A.4_2.06	TŘÍDA 1 - KMENOVÁ	63.41
A.4_2.07	PŘEDSÍŇ WC DÍVKY	9.57
A.4_2.08	WC DÍVKY	15.35
A.4_2.09	PŘEDSÍŇ WC UČITELKY	2.38
A.4_2.10	WC UČITELKY	1.22
A.4_2.11	PŘEDSÍŇ WC CHLAPCI	7.56
A.4_2.12	WC CHLAPCI	14.61
A.4_2.13	KABINET 1	21.21
A.4_2.14	KABINET 2	21.34
A.4_2.15	KABINET 3	20.18
A.4_2.16	TŘÍDA 6 - KMENOVÁ	61.40
A.4_2.17	SKLAD	10.60
A.4_2.18	ÚKLID	4.30
A.4_2.19	SCHODIŠTĚ	32.96

POZNÁMKA

VEŠKERÉ ROZVODY BUDOU PROVEDENY TAK, ABY BYLY ŘÁDNĚ ODVZDUŠNITELNÉ A VYPUSTITELNÉ
ROZVODY BUDOU PROVEDENY Z PLASTOVÝCH TRUBEK PP-RCT SPOJOVANÝCH PŘEVÁŽNĚ SVAŘOVÁNÍM
ROZVOD POŽÁRNÍ VODY BUDE PROVEDEN Z OCELOVÝCH TRUBEK OBOUSTRANNĚ POZINKOVANÝCH
PROSTUPY POTRUBÍ POŽÁRNĚ DĚLÍCÍMI KONSTRUKCEMI BUDOU POŽÁRNĚ UTĚSNĚNY
VEŠKERÉ ROZVODY VČETNĚ ZAŘÍZENÍ A ARMATUR BUDOU OPATŘENY TEPELNOU IZOLACÍ
KE KOTVENÍ BUDOU POUŽITY IZOLAČNÍ ZÁVĚSY

POPIS POTRUBÍ

20	POTRUBÍ PLASTOVÉ PP–RCT 20x2,3 mm
25	POTRUBÍ PLASTOVÉ PP–RCT 25x2,8 mm
32	POTRUBÍ PLASTOVÉ PP–RCT 32x3,6 mm
40	POTRUBÍ PLASTOVÉ PP–RCT 40x4,5 mm
50	POTRUBÍ PLASTOVÉ PP–RCT 50x5,6 mm
63	POTRUBÍ PLASTOVÉ PP–RCT 63x7,1 mm

LEGENDA ZAŘÍZENÍ

- UZAVÍRACÍ KULOVÝ KOHOUT
- TEPLOMĚR
- TLAKOMĚR
- PLNÍCÍ A VYPOUŠTĚCÍ KOHOUT
- KULOVÝ KOHOUT SE ZAJIŠTĚNÍM
- POJISTNÝ VENTIL
- ZPĚTNÁ KLAPKA
- MEZIPŘÍRUBOVÁ UZAVÍRACÍ KLAPKA
- KULOVÝ KOHOUT S FILTREM
- REDUKČNÍ VENTIL

LEGENDA ARMATUR

KK20	UZAVÍRACÍ KULOVÝ KOHOUT 3/4" (DN20)
MK25	UZAVÍRACÍ KOHOUT SE ZAJIŠTĚNÍM DN25 (1")
PV20 8 bar	POJISTNÝ VENTIL 3/4" (DN20) S OTEVÍRACÍM PŘETLAKEM 8 BAR
ZK20	ZPĚTNÁ KLAPKA 3/4" (DN20)
UK65	MEZIPŘÍRUBOVÁ UZAVÍRACÍ KLAPKA DN65
FK20	UZAVÍRACÍ KULOVÝ KOHOUT S FILTREM NEČISTOT 5/4" (DN32)
RV20 8 bar	REDUKČNÍ VENTIL 3/4" (DN20) S VÝSTUPEM MAX 8 BAR
RŠ15	PŘIPOJOVACÍ ŠROUBENÍ S UZAVÍRACÍ A REGULAČNÍ FUNKCÍ, DN15
TV15	TERMOSTATICKÝ RADIÁTOROVÝ VENTIL, DN15
22/600–900	DESKOVÉ OCELOVÉ OTOPNÉ TĚLESO KORADO RADIK KLASIK TYP 22, VÝŠKA 600mm, DÉLKA 900mm

LEGENDA ARMATUR

- UZAVÍRACÍ KOHOUT (KK)
- UZAV. KOHOUT S VYPOUŠTĚNÍM (KKV)
- ZPĚTNÁ KLAPKA (ZK)
- VODOMĚR
- RUČNÍ REGULAČNÍ VENTIL (RRV)
- TERMOSTATICKÝ OMEZOVAČ PRŮTOKU
- VYPOUŠTĚCÍ KOHOUT (VK)
- ČISTÍCÍ KUS (ČK)
- PONORNÉ KALOVÉ ČERPADLO

LEGENDA POTRUBÍ

- OTOPNÁ VODA – PŘÍVOD
- OTOPNÁ VODA – ZPÁTEČKA
- STUDENÁ VODA (SV)
- TEPLÁ VODA (TV)
- CIRKULACE TEPLÉ VODY (TV–C)
- POŽÁRNÍ VODA (PV)
- ZEMNÍ PLYN (ZP)
- ZEM. PLYN – ODVZDUŠNĚNÍ
- KANALIZACE SPLAŠKOVÁ
- KANALIZACE DEŠŤOVÁ

Fe25	POTRUBÍ Z TRUBEK OCELOVÝCH DN25
PP25	POTRUBÍ PLASTOVÉ PP–RCT EVO S 4 25x2,8 mm
IZ	POTRUBÍ OPATŘENO TEPELNOU IZOLACÍ

LEGENDA ZNAČENÍ

H	POŽÁRNÍ HYDRANT
D	DŘEZ
M	MYČKA
Pi	PISOAR
Pí	PITKO
S	SPRCHA
U	UMYVADLO
Vd	DEŠŤOVÁ VPUST
Vp	PODLAHOVÁ VPUST
Vý	VÝLEVKA
WC	ZÁCHOD
Z	ZAHRADNÍ KOHOUT (NEZÁMRZNÝ)
D01	STOUPAČKA DEŠŤOVÉ KANALIZACE
P01	STOUPAČKA POŽÁRNÍHO VODOVODU
K01	STOUPAČKA SPLAŠKOVÉ KANALIZACE
V01	STOUPAČKA VODOVODU

Název Akce: ZŠ U Krčského lesa 1320, Praha 4 - nástavba objektu

R-Projekt 07 Praha s.r.o. Ke Strašnické 8/1795, Praha 10 tel. 261 305 100, 261 305 101 e-mail: jiri.padevet@rprojekt07.cz	AKCE: Nástavba, přístavba a stavební úpravy objektu Základní školy U Krčského lesa, Jánošíkova 2/čp.1320, Praha 4, k.ú. Krč	VED.PROJ. ING. J. PADEVĚT ZODP.PROJ. ING. M. PÁVEK SPOLUPR. ZAK.Č. 0004 0227 40	
OBJEDNAVATEL MČ Praha 4 Antala Staška 2059/80b 140 46 Praha 4	VÝKRES: Půdorys 2.NP KANALIZACE	STUPEŇ DPS FORM. 15A4 MĚŘ.: 1:50 DATUM 06/2025	D.1.4 ZTI PROFESE 06 VÝKRES