



DETAIL AKUMULAČNÍ NÁDRŽE NA DEŠŤOVOU VODU

ŘEZ

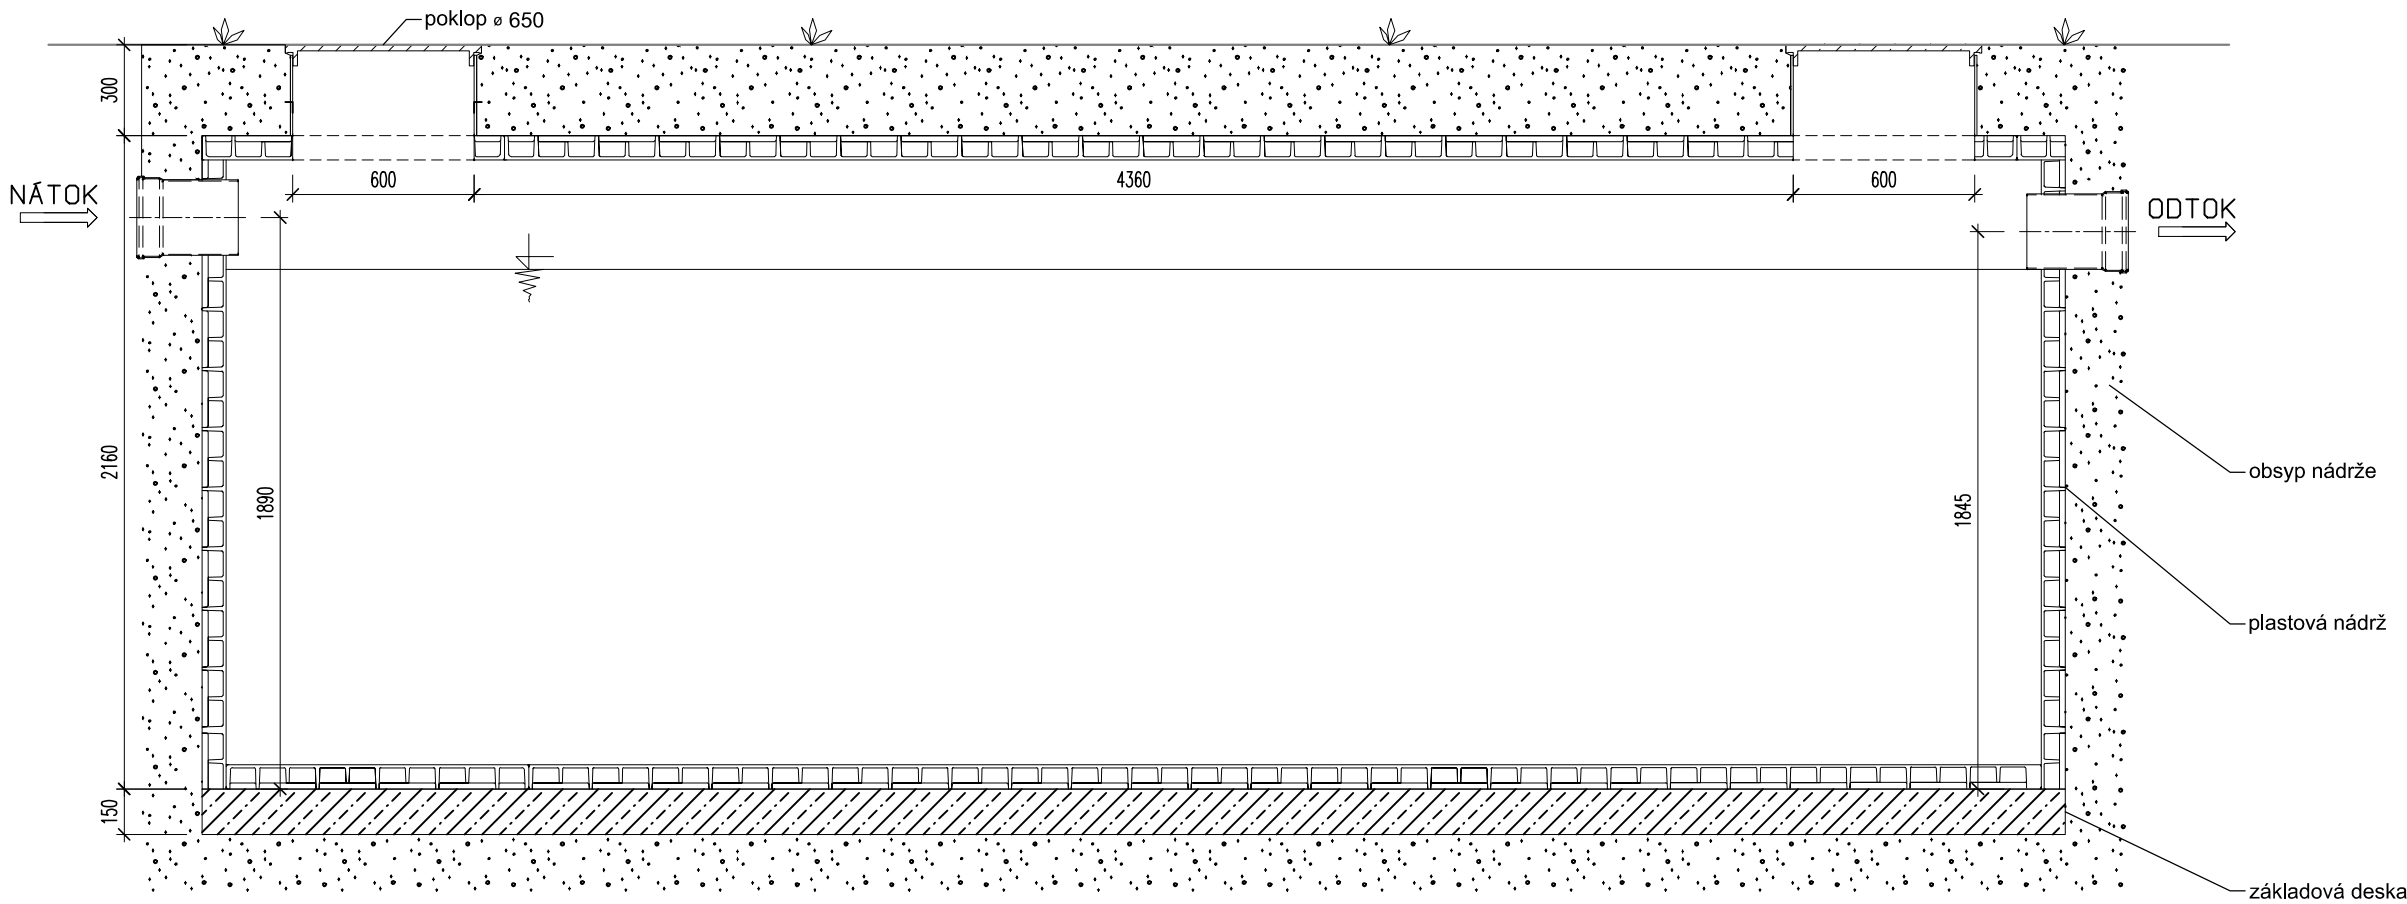

PŮDORYS

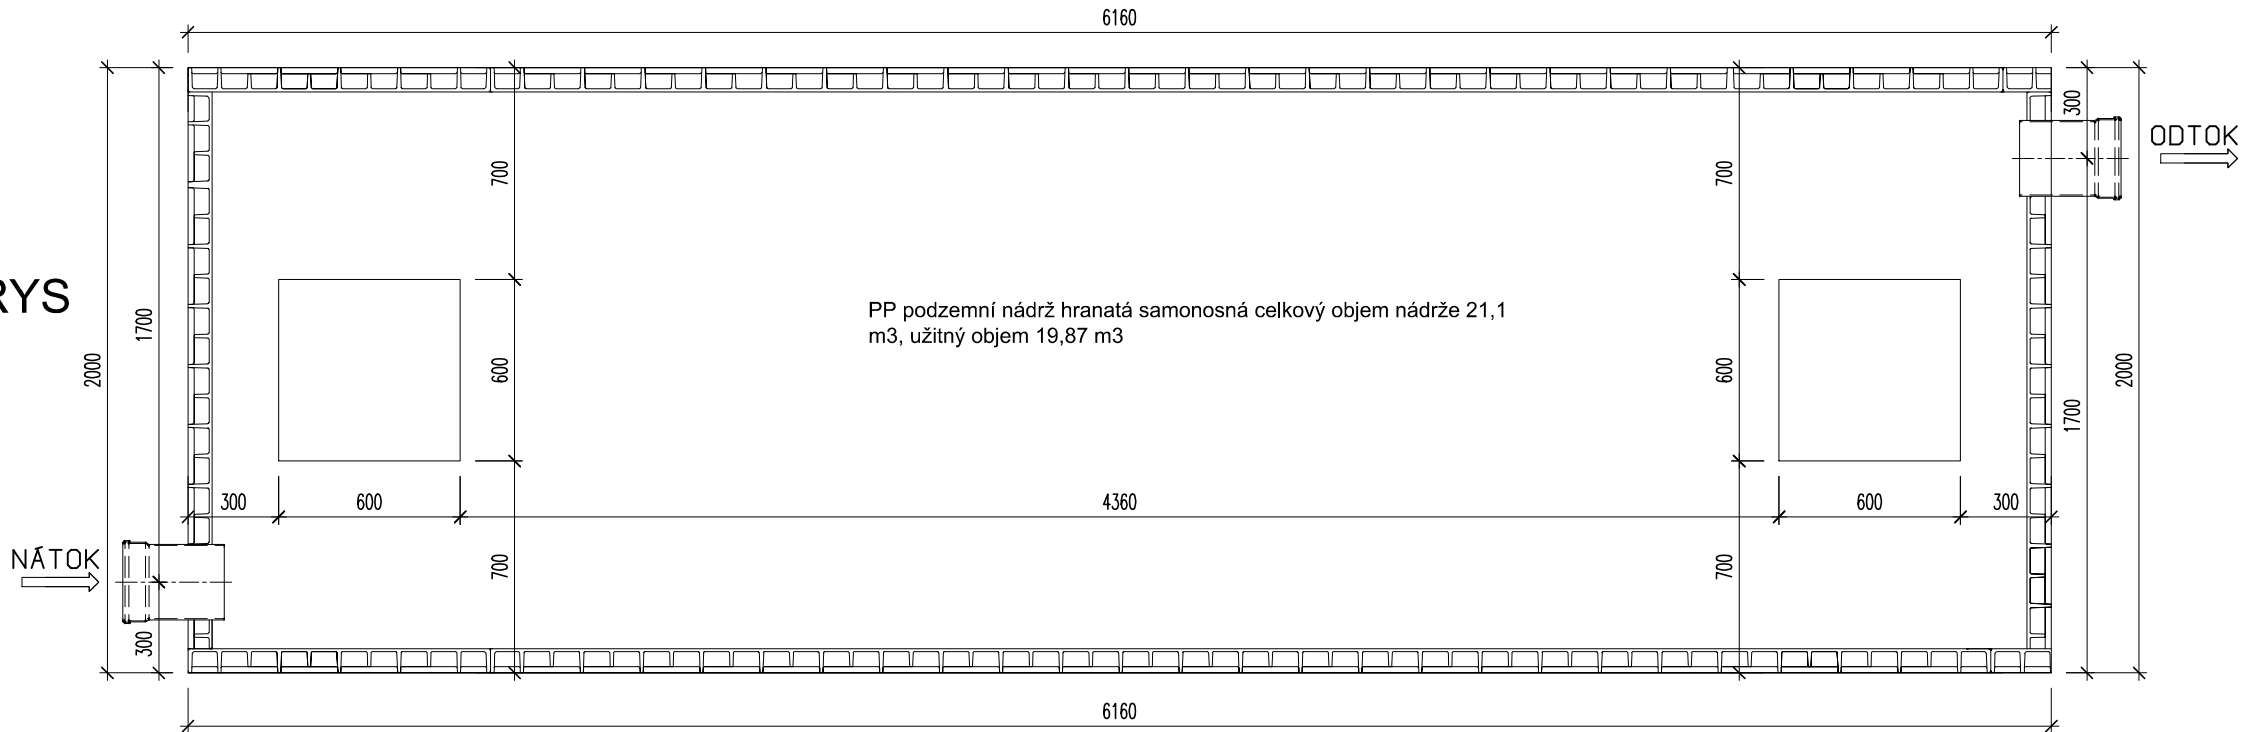

LEGENDA ZAŘÍZENÍ

- UZAVÍRACÍ KULOVÝ KOHOUT
- TEPLOMĚR
- TLAKOMĚR
- PLNICÍ A VYPOUŠTĚCÍ KOHOUT
- KULOVÝ KOHOUT SE ZAJIŠTĚNÍM
- POJISTNÝ VENTIL
- ZPĚTNÁ KLAČKA
- MEZIPŘÍRUBOVÁ UZAVÍRACÍ KLAČKA
- KULOVÝ KOHOUT S FILTREM
- REDUKČNÍ VENTIL

LEGENDA ZNAČENÍ

- POŽÁRNÍ HYDRANT
- DŘEZ
- MYČKA
- PISOAR
- PÍTKO
- SPRCHA
- UMÝVADLO
- DEŠŤOVÁ VPUSŤ
- PODLAHOVÁ VPUSŤ
- VÝLEVKA
- ZÁCHOD
- ZAHRADNÍ KOHOUT (NEZÁMRZNÝ)
- STOUPAČKA DEŠŤOVÉ KANALIZACE
- STOUPAČKA POŽÁRNÍHO VODOVODU
- STOUPAČKA SPLAŠKOVÉ KANALIZACE
- STOUPAČKA VODOVODU

POZNÁMKA

VEŠKERÉ ROZVODY BUDOU PROVEDENY TAK, ABY BYLY ŘÁDNĚ ODVZDUŠNITELNÉ A VYPUSTITELNÉ. ROZVODY BUDOU PROVEDENY Z PLASTOVÝCH TRUBEK PP-RCT SPOJOVANÝCH PŘEVÁŽNĚ SVAŘOVÁNÍM. ROZVOD POŽÁRNÍ VODY BUDE PROVEDEN Z OCELOVÝCH TRUBEK OBOUSTRANNĚ POZINKOVANÝCH. PROSTUPY POTRUBÍ POŽÁRNĚ DĚLÍCÍMI KONSTRUKCEMI BUDOU POŽÁRNĚ UTĚSNĚNY. VEŠKERÉ ROZVODY VČETNĚ ZAŘÍZENÍ A ARMATUR BUDOU OPATŘENY TEPELNOU IZOLACÍ KE KOTVENÍ BUDOU POUŽITY IZOLAČNÍ ZÁVĚSY.

LEGENDA ARMATUR

- UZAVÍRACÍ KULOVÝ KOHOUT 3/4" (DN20)
- UZAVÍRACÍ KOHOUT SE ZAJIŠTĚNÍM DN25 (1")
- POJISTNÝ VENTIL 3/4" (DN20) S OTEVÍRACÍM PŘETLAKEM 8 BAR
- ZPĚTNÁ KLAČKA 3/4" (DN20)
- MEZIPŘÍRUBOVÁ UZAVÍRACÍ KLAČKA DN65
- UZAVÍRACÍ KULOVÝ KOHOUT S FILTREM NEČISTOT 5/4" (DN32)
- REDUKČNÍ VENTIL 3/4" (DN20) S VÝSTUPEM MAX 8 BAR
- PŘIPOJOVACÍ ŠROUBENÍ S UZAVÍRACÍ A REGULAČNÍ FUNKCÍ, DN15
- TERMOSTATICKÝ RADIÁTOROVÝ VENTIL, DN15
- DESKOVÉ OCELOVÉ OTOPNÉ TĚLESO KORADO RADIK KLASIK TYP 22, VÝŠKA 600mm, DÉLKA 900mm

LEGENDA ARMATUR

- UZAVÍRACÍ KOHOUT (KK)
- UZAV. KOHOUT S VYPOUŠTĚNÍM (KKV)
- ZPĚTNÁ KLAČKA (ZK)
- VODOMĚR
- RUČNÍ REGULAČNÍ VENTIL (RRV)
- TERMOSTATICKÝ OMEZOVAČ PRŮTOKU
- VYPOUŠTĚCÍ KOHOUT (VK)
- ČISTIČÍ KUS (ČK)
- PONORNÉ KALOVÉ ČERPADLO



POPIS POTRUBÍ

- POTRUBÍ PLASTOVÉ PP-RCT 20x2,3 mm
- POTRUBÍ PLASTOVÉ PP-RCT 25x2,8 mm
- POTRUBÍ PLASTOVÉ PP-RCT 32x3,6 mm
- POTRUBÍ PLASTOVÉ PP-RCT 40x4,5 mm
- POTRUBÍ PLASTOVÉ PP-RCT 50x5,6 mm
- POTRUBÍ PLASTOVÉ PP-RCT 63x7,1 mm

LEGENDA POTRUBÍ

- OTOPNÁ VODA - PŘÍVOD
- OTOPNÁ VODA - ZPÁTEČKA
- STUDENÁ VODA (SV)
- TEPLÁ VODA (TV)
- CIRKULACE TEPLÉ VODY (TV-C)
- POŽÁRNÍ VODA (PV)
- ZEMNÍ PLYN (ZP)
- ZEM. PLYN - ODVZDUŠNĚNÍ
- KANALIZACE SPLAŠKOVÁ
- KANALIZACE DEŠŤOVÁ

- POTRUBÍ Z TRUBEK OCELOVÝCH DN25
- POTRUBÍ PLASTOVÉ PP-RCT EVO S 4 25x2,8 mm
- POTRUBÍ OPATŘENO TEPELNOU IZOLACÍ

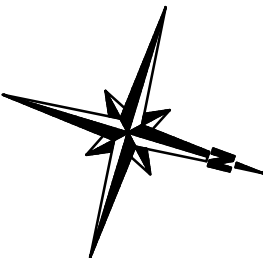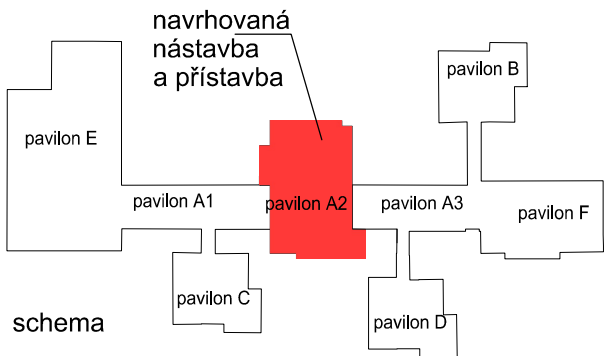

Název Akce: ZŠ U Krčského lesa 1320, Praha 4 - nástavba objektu

R-Projekt 07 Praha s.r.o. Ke Strašnické 8/1795, Praha 10 tel. 261 305 100, 261 305 101 e-mail: jin.padevet@rprojekt07.cz	AKCE Nástavba, přístavba a stavební úpravy objektu Základní školy U Krčského lesa, Jánošíkova 2/čp.1320, Praha 4, k.ú. Krč	VED.PROJ. ING. J. PADEVĚT	
		ZODP.PROJ. ING. M. PÁVEK	
OBJEDNAVATEL MČ Praha 4 Antala Staška 2059/80b 140 46 Praha 4	VÝKRES DETAIL AKUMULACE	SPOLUPR.	
		ZAK.Č. 0004 0227 40	
		STUPEŇ DPS	16
		FORM. A4	
		MÉR.: 1:25	D.1.4 ZTI
		DATUM 06/2025	
		PROFESE	VÝKRES