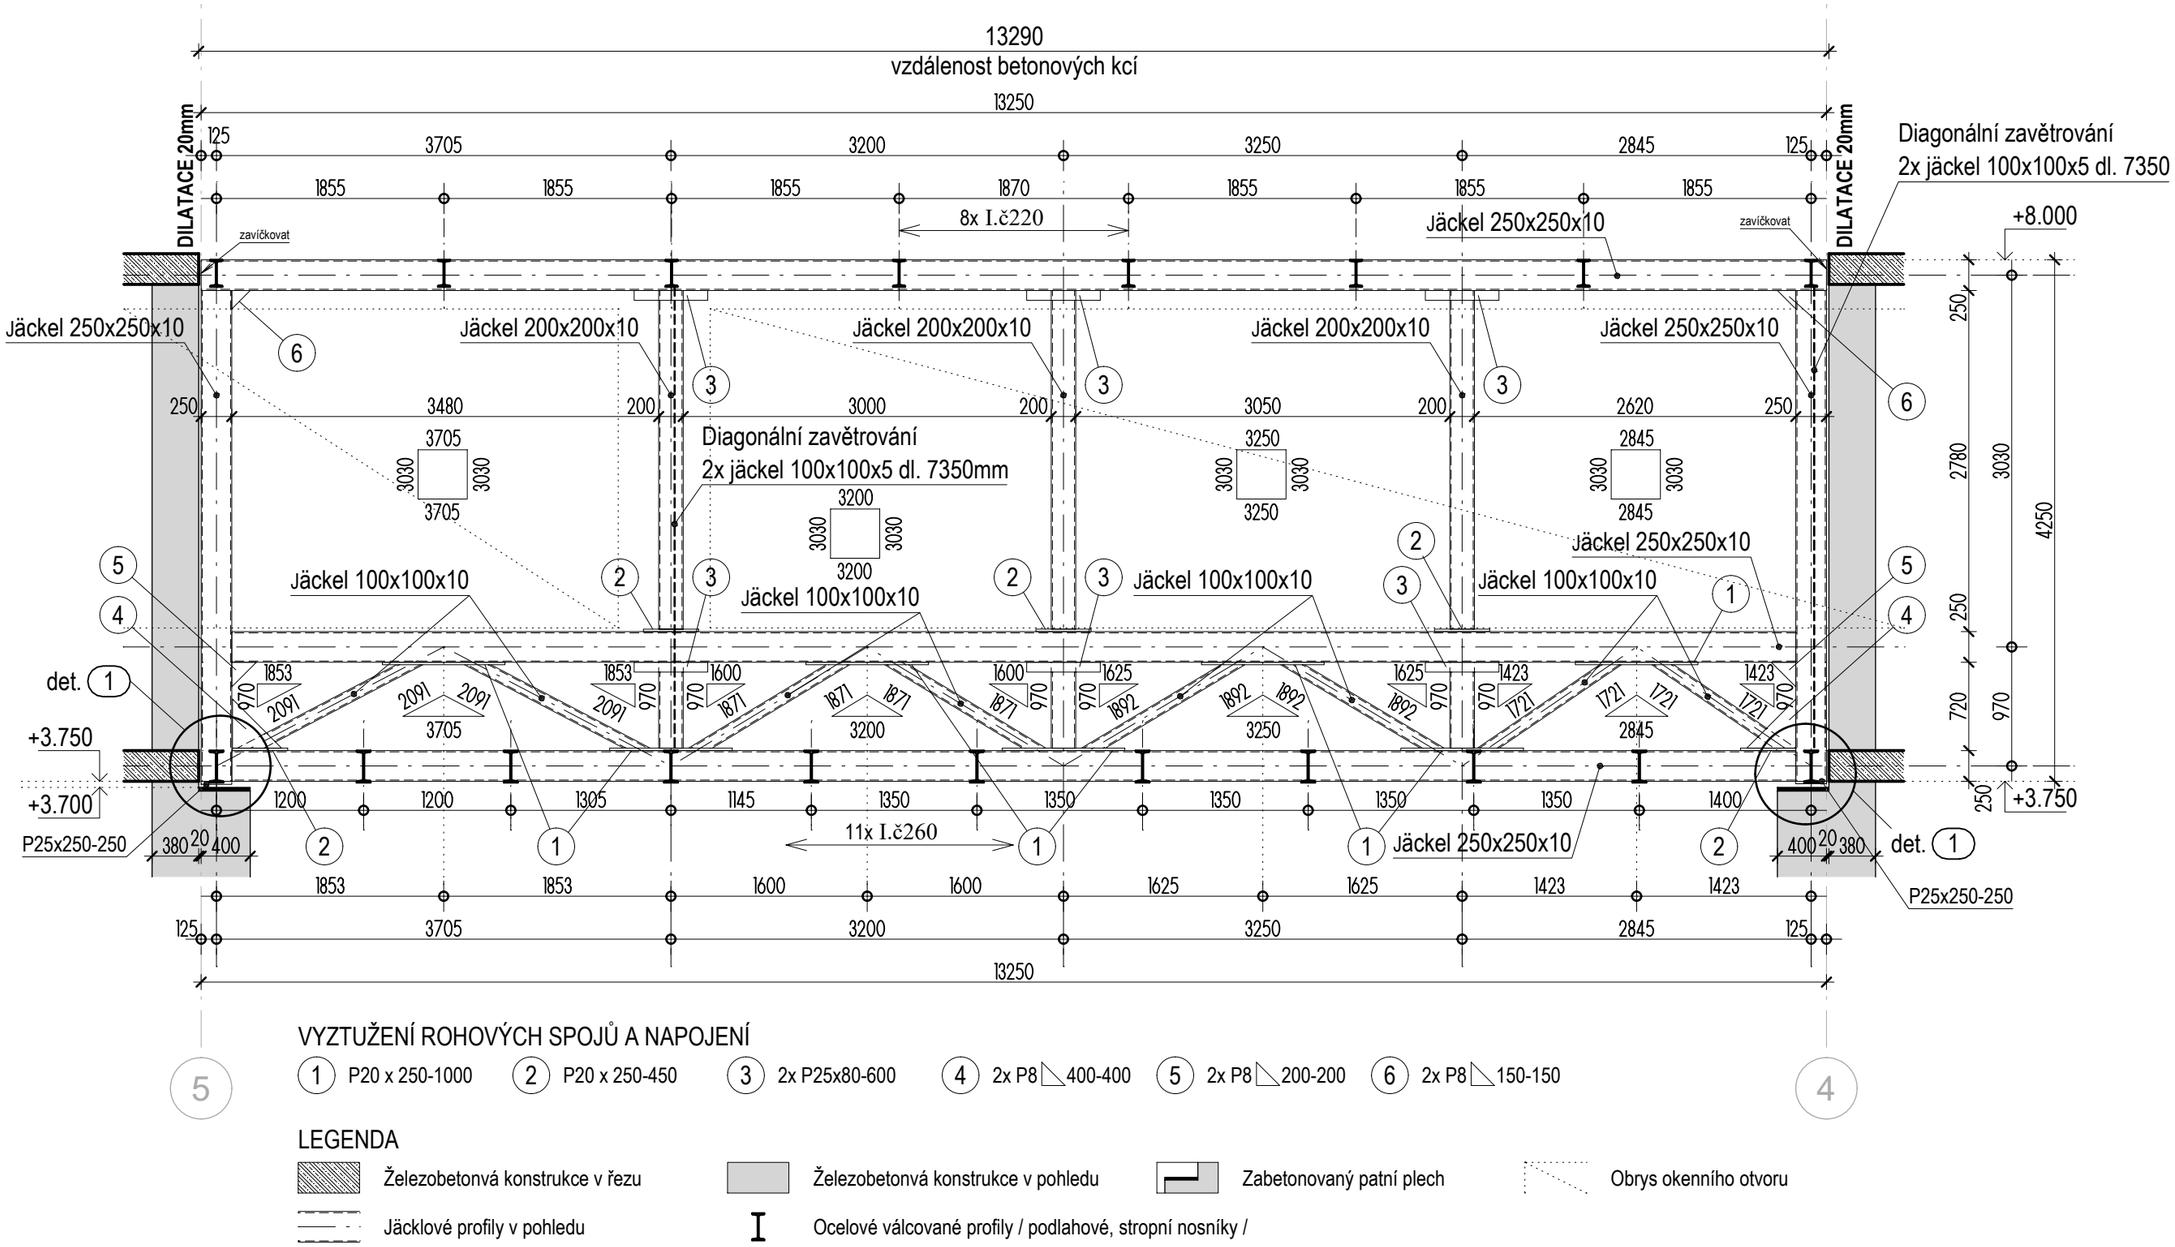

VYZTUŽENÍ ROHOVÝCH SPOJŮ A NAPOJENÍ

(1) P20 x 250-1000 (2) P20 x 250-450 (3) 2x P25x80-600 (4) 2x P8 ◺ 400-400 (5) 2x P8 ◺ 200-200 (6) 2x P8 ◺ 150-150

LEGENDA

Železobetonová konstrukce v řezu

Železobetonová konstrukce v pohledu

Zabetonovaný patní plech

Obrys okenního otvoru

Jäcklové profily v pohledu

Ocelové válcované profily / podlahové, stropní nosníky /

Vazník VV- 1

1:50