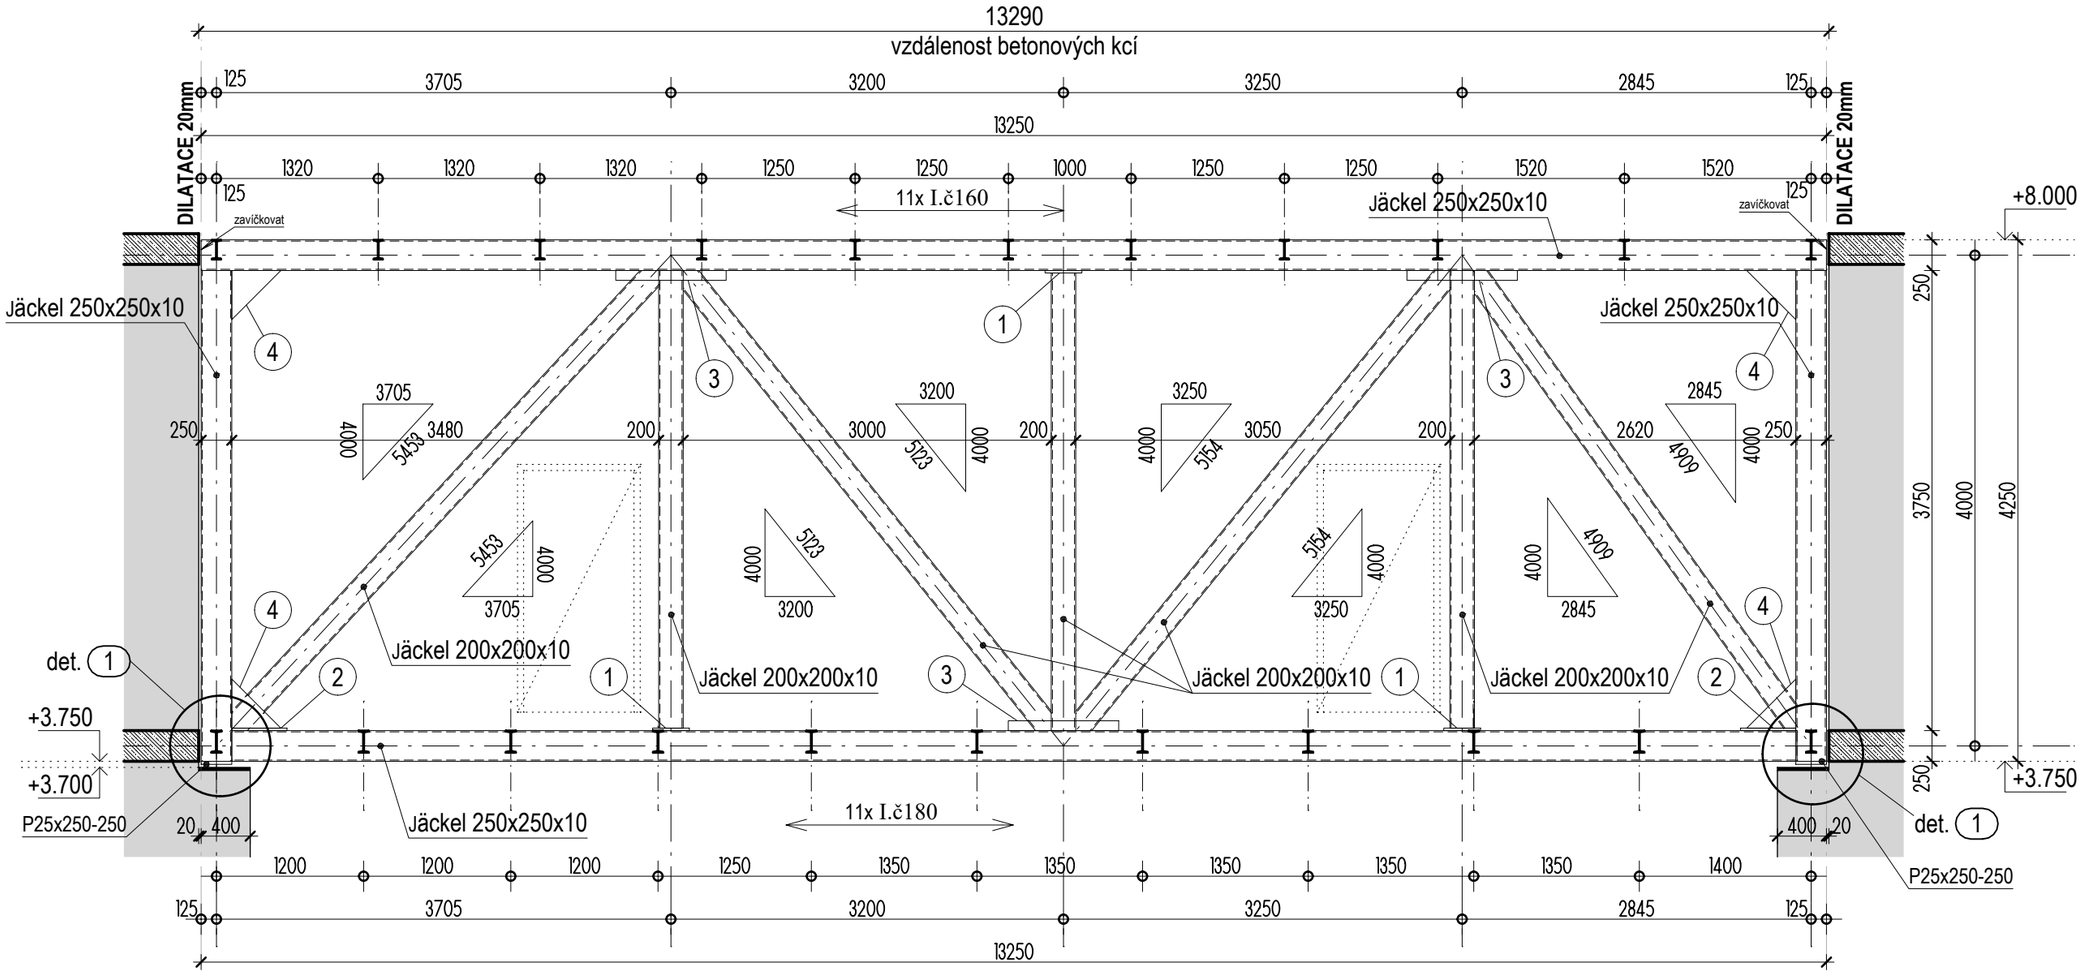

VYZTUŽENÍ ROHOVÝCH SPOJŮ A NAPOJENÍ

1 P20 x 250-300 2 P20 x 250-450 3 2x P25x80-900 4 2x P8 400-400

5 4

LEGENDA

Železobetonová konstrukce v řezu
Železobetonová konstrukce v pohledu
Zabetonovaný patní plech
Obrys dveřního otvoru
Jäcklové profily v pohledu
Ocelové válcované profily / podlahové, stropní nosníky /

Vazník VV- 2

1:50