




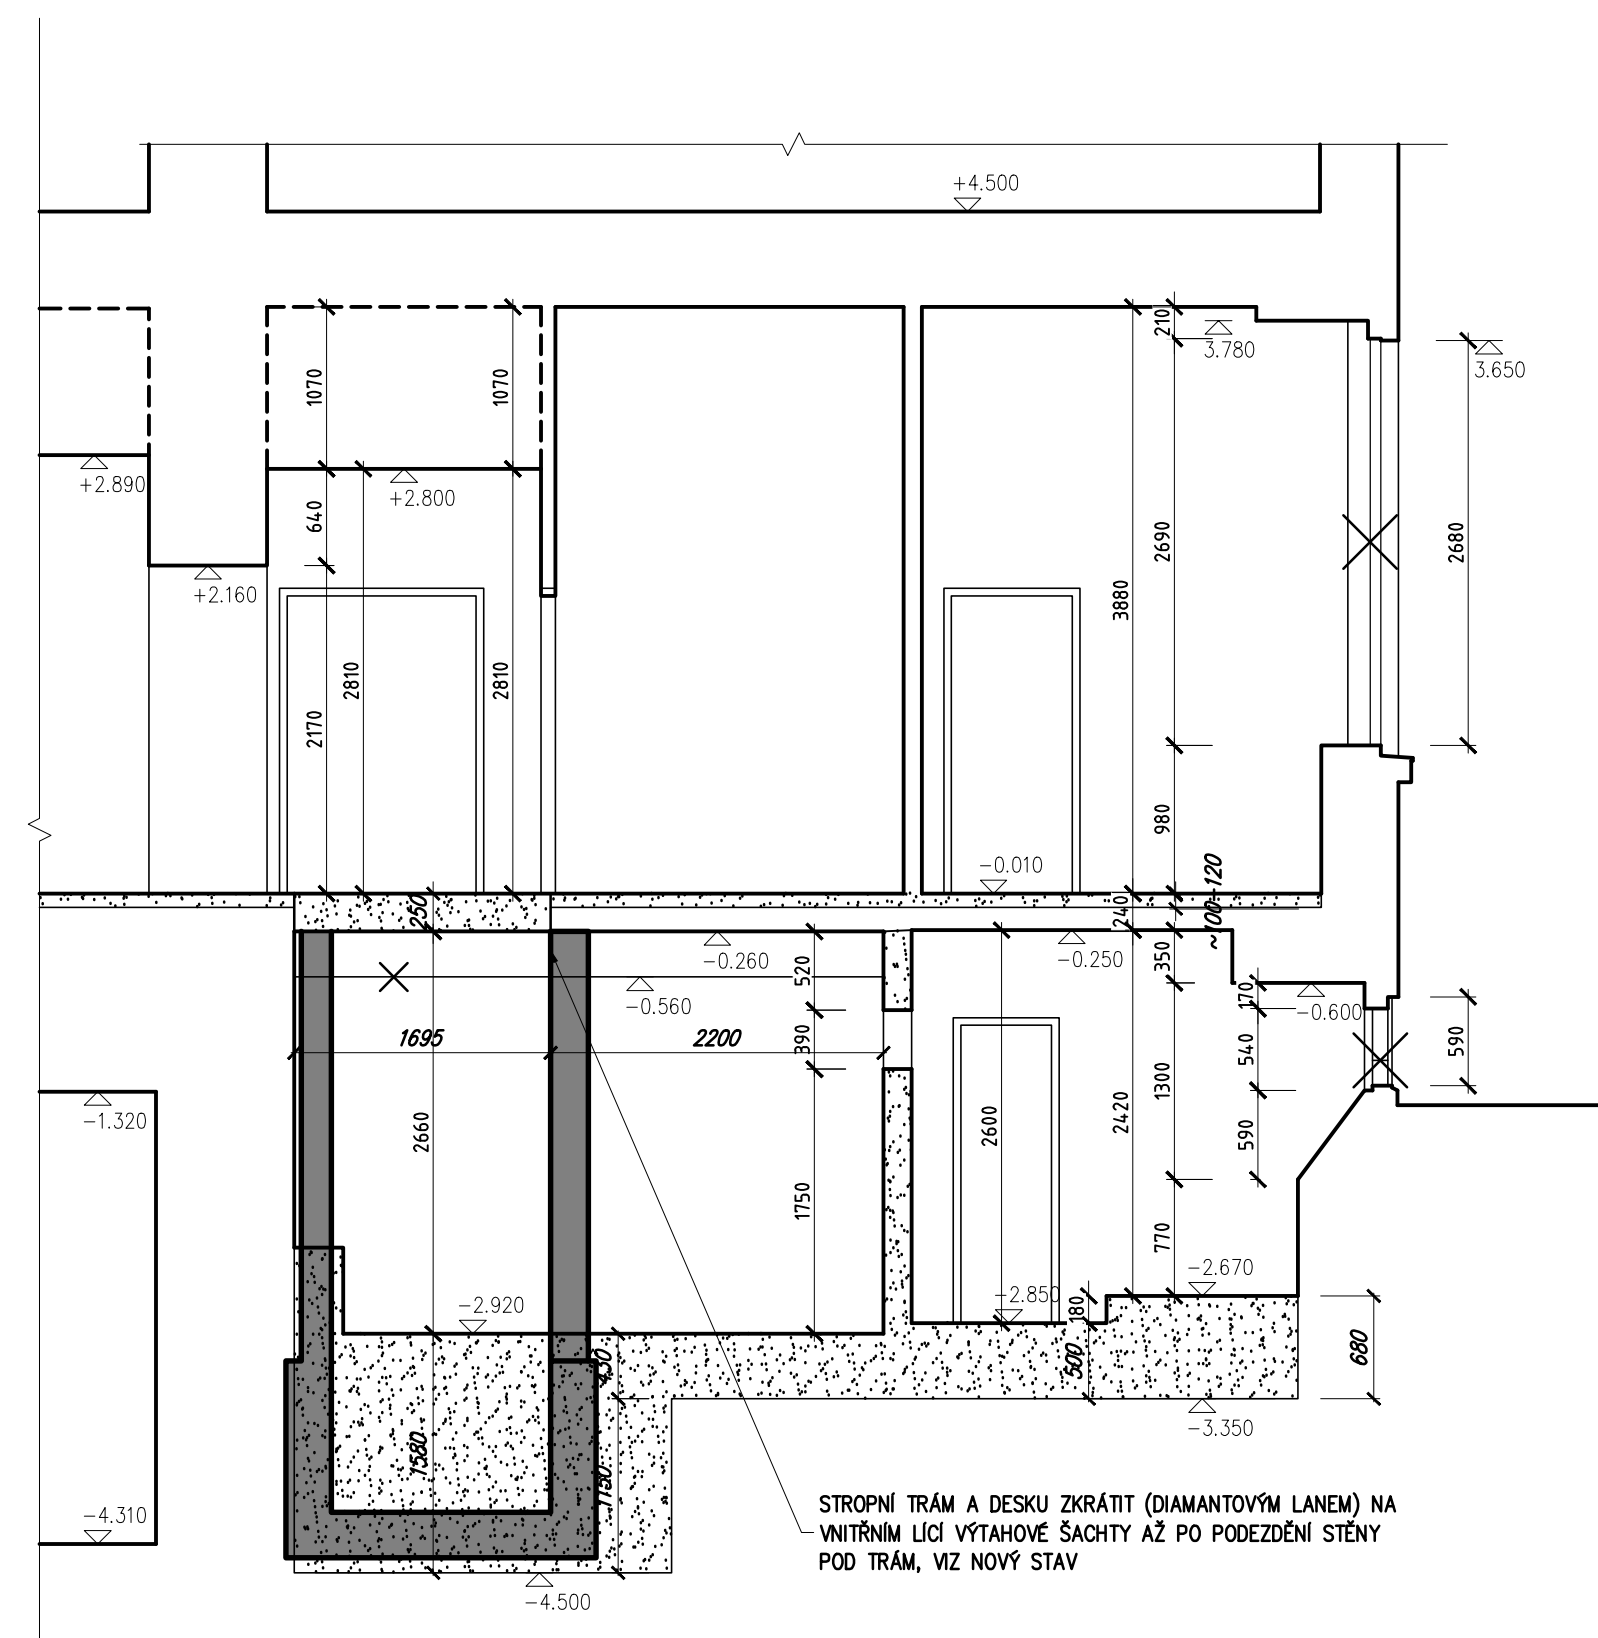



ŘEZ I-I



ŘEZ II-II

LEGENDA KONSTRUKCÍ :

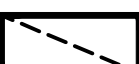- | | |
|---|--|
|  | KONSTRUKCE STÁVAJÍCÍ |
|  | KONSTRUKCE BOURANÉ |
|  | ZDIVO Z CIHEL PLNÝCH CP P20 NA MALTU MC 10 |
|  | KONSTRUKCE REALIZOVANÉ PŘED BOURACÍMI PRACEMI |
|  | KONSTRUKCE BOURANÉ (V POHLEDU - PODLAHY) |
|  | DEMONTÁŽ ZAŘÍZOVACÍCH PŘEDMĚTŮ, DVEŘÍ, ZÁRUBNÍ, OKEN, atd. |

$$\pm 0,000 = 204.32 \text{ Bpv}$$

ARCHITEKTONICKÝ NÁVRH antre s.r.o.		ČÍSLO ZAKÁZKY 13 P 19	
HIP Ing. Karel Šíp		STUPEŇ DOKUMENTACE DŮR + DSP/DPS	
ZODPOVĚDNÝ PROJEKTANT Ing. Karel Šíp	PROJEKTANT Č.DOK. Petr Sládeček	PROFESE STAVEBNÍ	
INVESTOR MČ Praha 4, Antala Staška 2059, Praha 4, 140 00		STAVEBNÍ ÚŘAD PRAHA 4	
<div> <div> NAZEV AKCE ZŠ ŠKOLNÍ - REKONSTRUKCE ŠKOLNÍ KUCHYNĚ ZŠ ŠKOLNÍ Školní 700/5, 147 00 Praha 4, č. parc. 9, k. ú.: Braník </div> <div> DATUM 02/2021 ZMĚNA Č. FORMÁT 4 x A4 </div> </div>			
ČÁST BOURACÍ PRÁCE		SO 01 1:50	
OBSAH		ČÍSLO VÝKRESU	ČÍSLO TISKU
ŘEZ I-II		B07	