



PŮDORYS 2. NP



PŮDORYS 3. NP

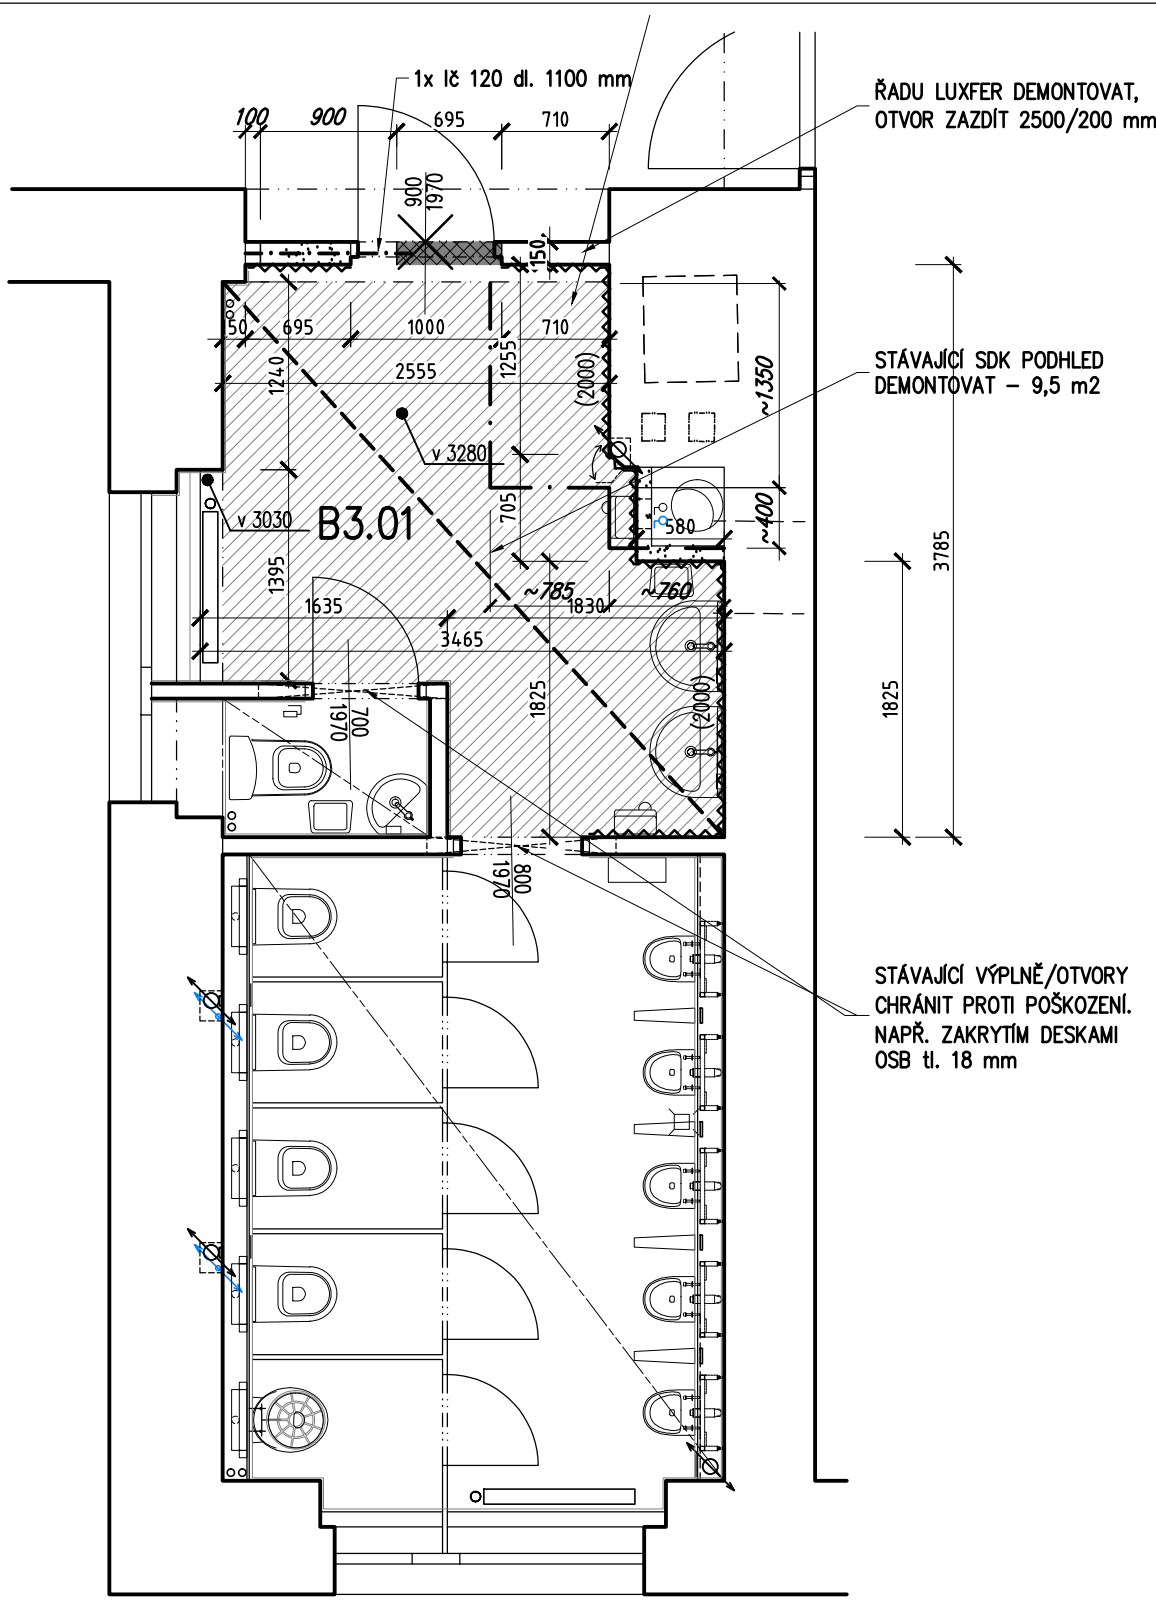

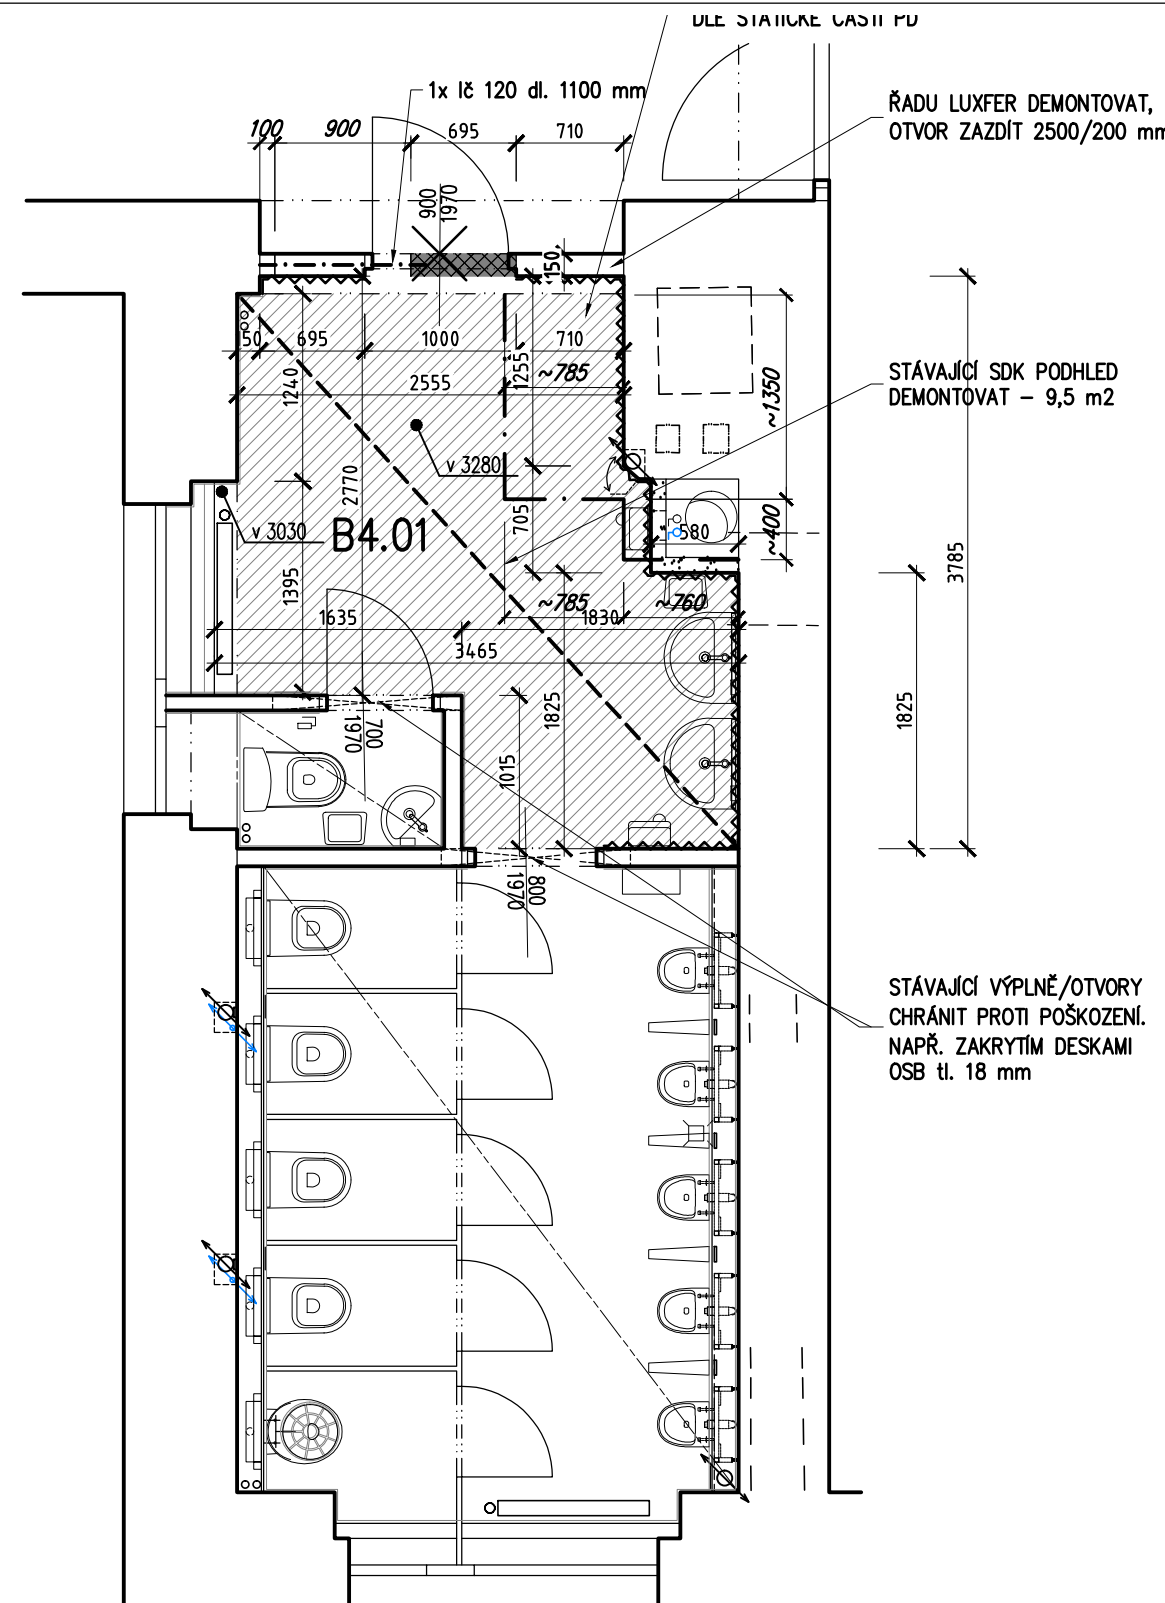





PŮDORYS 4. NP

TABULKA MÍSTNOSTÍ				
Č.M.	ÚČEL MÍSTNOSTI	PLOCHA [m²]	PODLAHA	STĚNY
B2.01	PŘEDSÍŇ	10,53	KERAMICKÁ DLAŽBA - VYBOURAT 100-120 mm	OMÍTKA, ŠTUK - OŠKRÁBAT
B3.01	PŘEDSÍŇ	9,47	KERAMICKÁ DLAŽBA - VYBOURAT 100-120 mm	OMÍTKA, ŠTUK - OŠKRÁBAT
B4.01	PŘEDSÍŇ	9,47	KERAMICKÁ DLAŽBA - VYBOURAT 100-120 mm	OMÍTKA, ŠTUK - OŠKRÁBAT

Celková plocha [m²]: 29,47



LEGENDA KONSTRUKCÍ :

-  KONSTRUKCE STÁVAJÍCÍ
-  KONSTRUKCE BOURANÉ
-  ZDIVO Z CIHEL PLNÝCH CP P20 NA MALTU MC 10
-  KONSTRUKCE REALIZOVANÉ PŘED BOURACÍMI PRACEMI
-  KONSTRUKCE BOURANÉ (V POHLEDU - PODLAHY)
-  DEMONTÁŽ ZAŘÍZOVACÍCH PŘEDMĚTŮ, DVEŘÍ, ZÁRUBNÍ, OKEN, atd.

POZNÁMKA :

— ZAŘÍZOVACÍ PŘEDMĚTY V PŘEDSÍNI DEMONTOVAT, USKLADNIT, ZPĚTNÁ MONTÁŽ (UMÝVADLA, VYSOUEČE RUKOU, VNZ, atd...)


POZNÁMKA :

-  v +2,680 — VÝŠKOVÉ KÓTY VZTAŽENÉ K ± 0,000
-  v 2680 — VÝŠKOVÉ KÓTY VZTAŽENÉ K PODLAZE

ZADAVATEL UMOŽŇUJE POUŽITÍ I JINÝCH, AVŠAK KVALITATIVNĚ A TECHNICKY STEJNÝCH NEBO OBDOBNÝCH VÝROBKŮ, MATERIÁLŮ A TECHNICKÝCH ŘEŠENÍ, NEŽ KTERÉ JSOU KONKRÉTNĚ UVEDENY V ZADÁVACÍ DOKUMENTACI ZA PŘEDPOKLADU, ŽE TYTO BUDOU MÍT TECHNICKÉ A ESTETICKÉ PARAMETRY VYŠŠÍ NEBO STEJNÉ, POPŘ. OBDOBNĚ SROVNATELNÉ S TECHNICKÝMI SPECIFIKACEMI STAVBY, KTERÉ JSOU PRO ZHOTOVITELE ZÁVAZNÉ.

±0,000 = 204.32 Bpv

ARCHITEKTONICKÝ NÁVRH antre s.r.o.		ČÍSLO ZAKÁZKY 13 P 19	
HIP Ing. Karel Šíp		STUPĚN DOKUMENTACE DŮR + DSP/DPS	
ZODPOVĚDNÝ PROJEKTANT Ing. Karel Šíp	PROJEKTANT č.dok. Petr Sládeček	PROFESE STAVEBNÍ	
INVESTOR MČ Praha 4, Antala Staška 2059, Praha 4, 140 00		STAVEBNÍ ÚŘAD PRAHA 4	
NÁZEV AKCE ZŠ ŠKOLNÍ - REKONSTRUKCE ŠKOLNÍ KUCHYNĚ ZŠ ŠKOLNÍ Školní 700/5, 147 00 Praha 4, č. parc. 9, k. ú.: Braník		DATUM 02/2021	FORMÁT 6 x A4
ČÁST BOURACÍ PRÁCE		SO 01	
OBSAH PŮDORYS 2. NP; 3. NP; 4. NP		ČÍSLO VÝKRESU B03	
		ČÍSLO TISKU	



antre
projectový atelier

Sídlo :
Štěpanická 274, Praha 9
Atelier :
Drahobejlova 54, Praha 9
IČO : 26 49 63 99, DIČ : CZ 26 49 63 99
tel : 2 66 109 838, fax : 2 66 316 116
e-mail : antre@antre.cz