




ŘEZ III-III

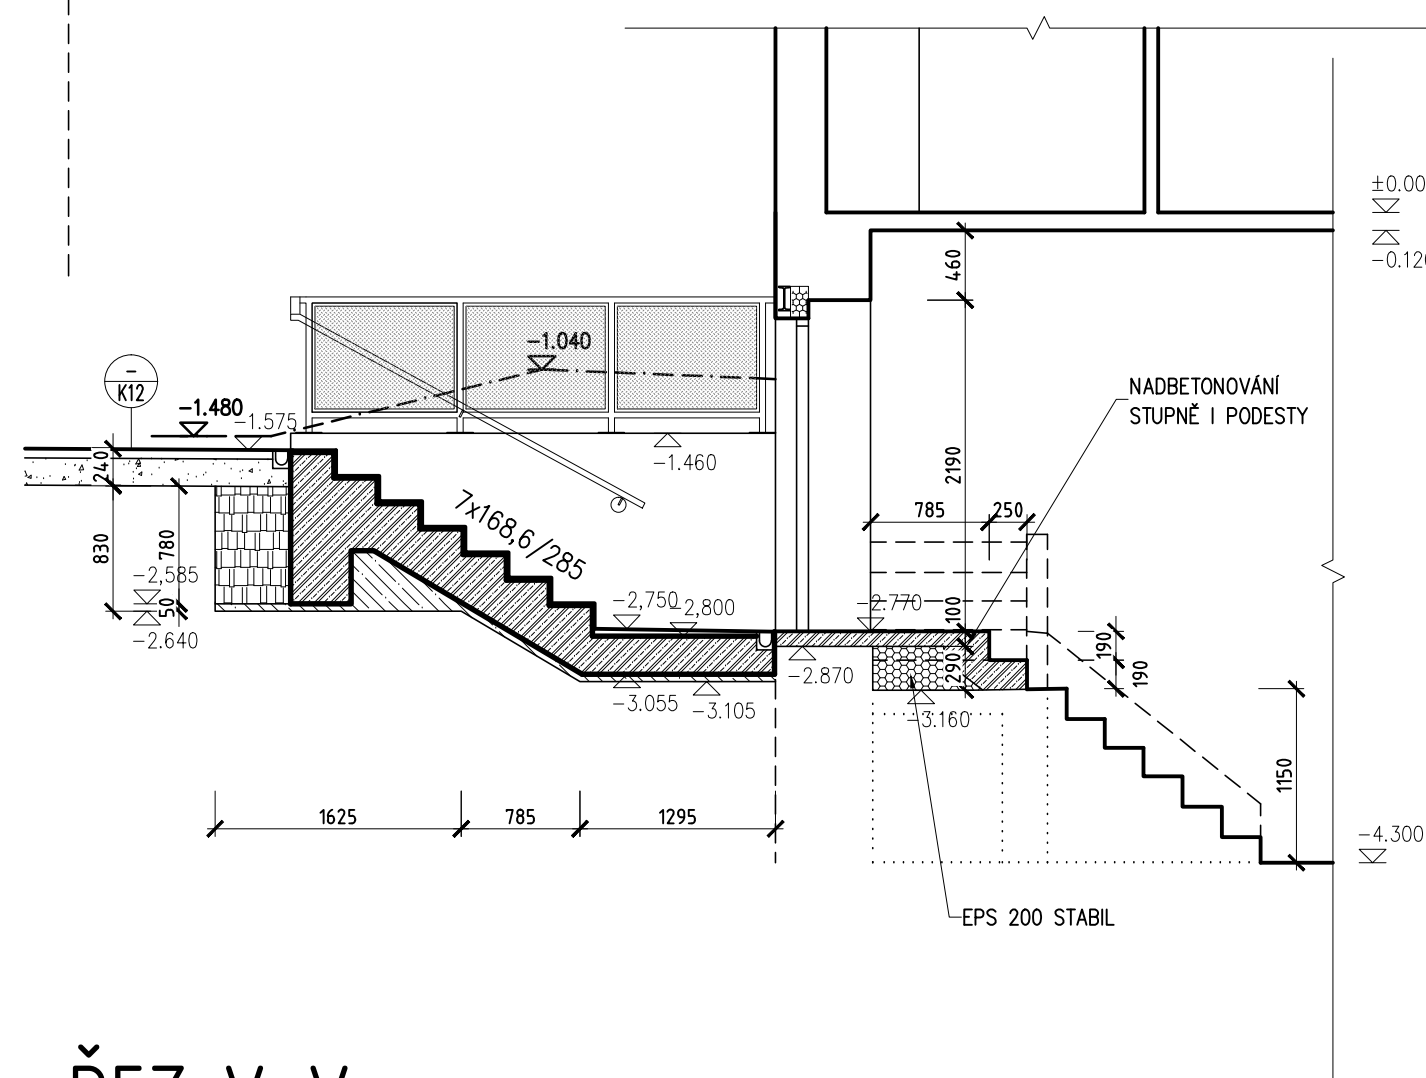

ŘEZ V-V

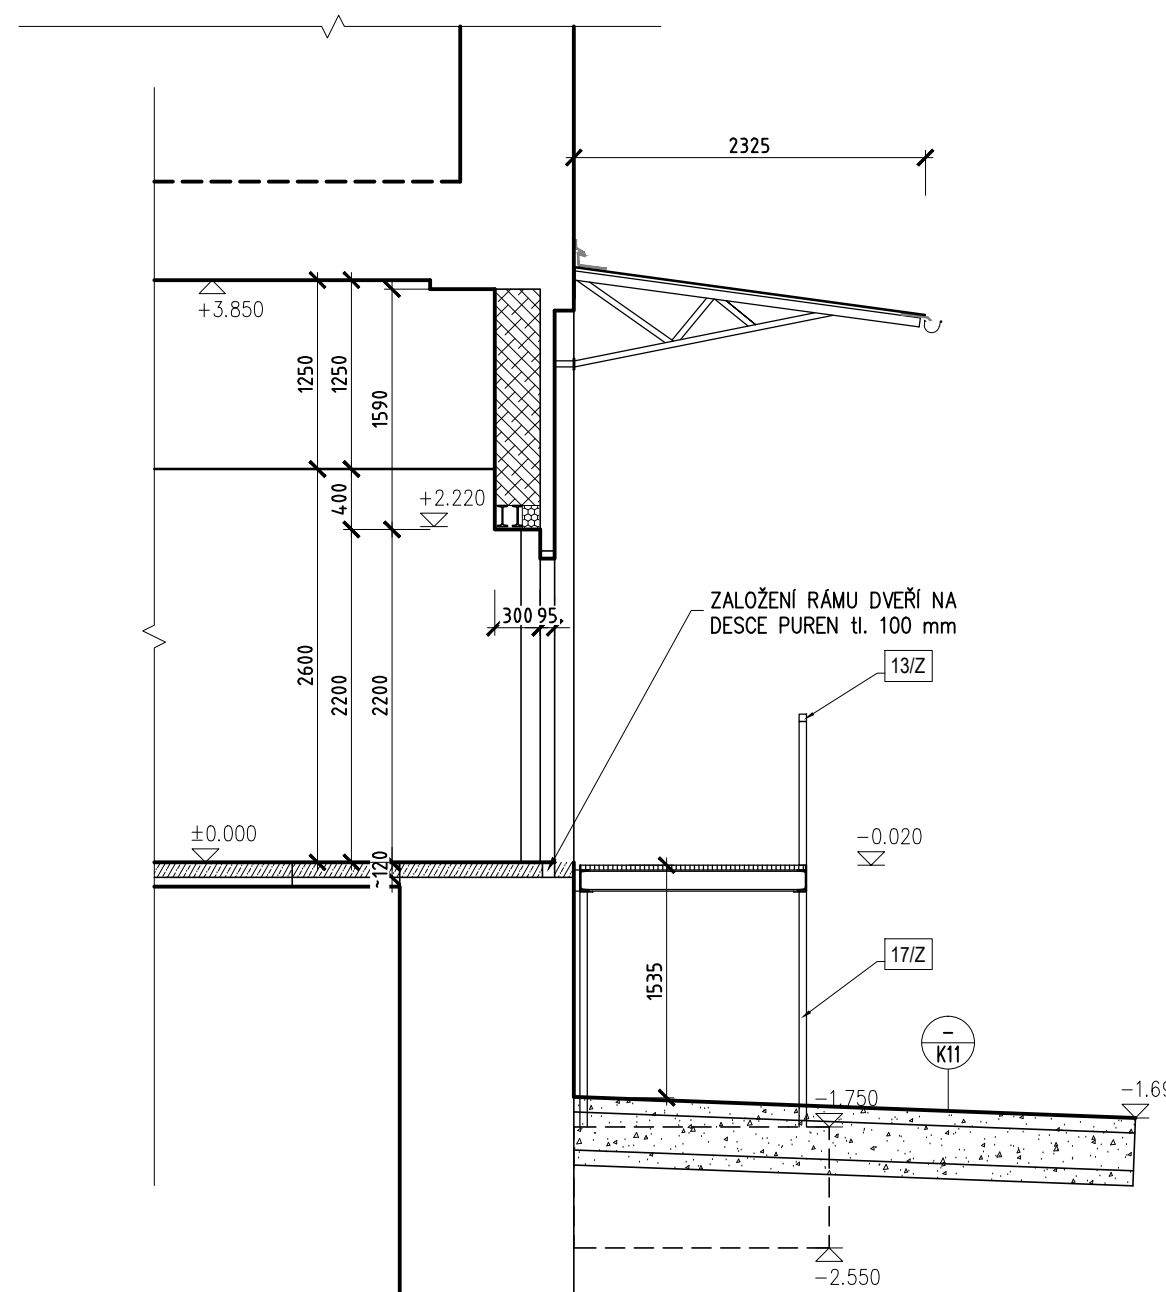

ŘEZ IV-IV

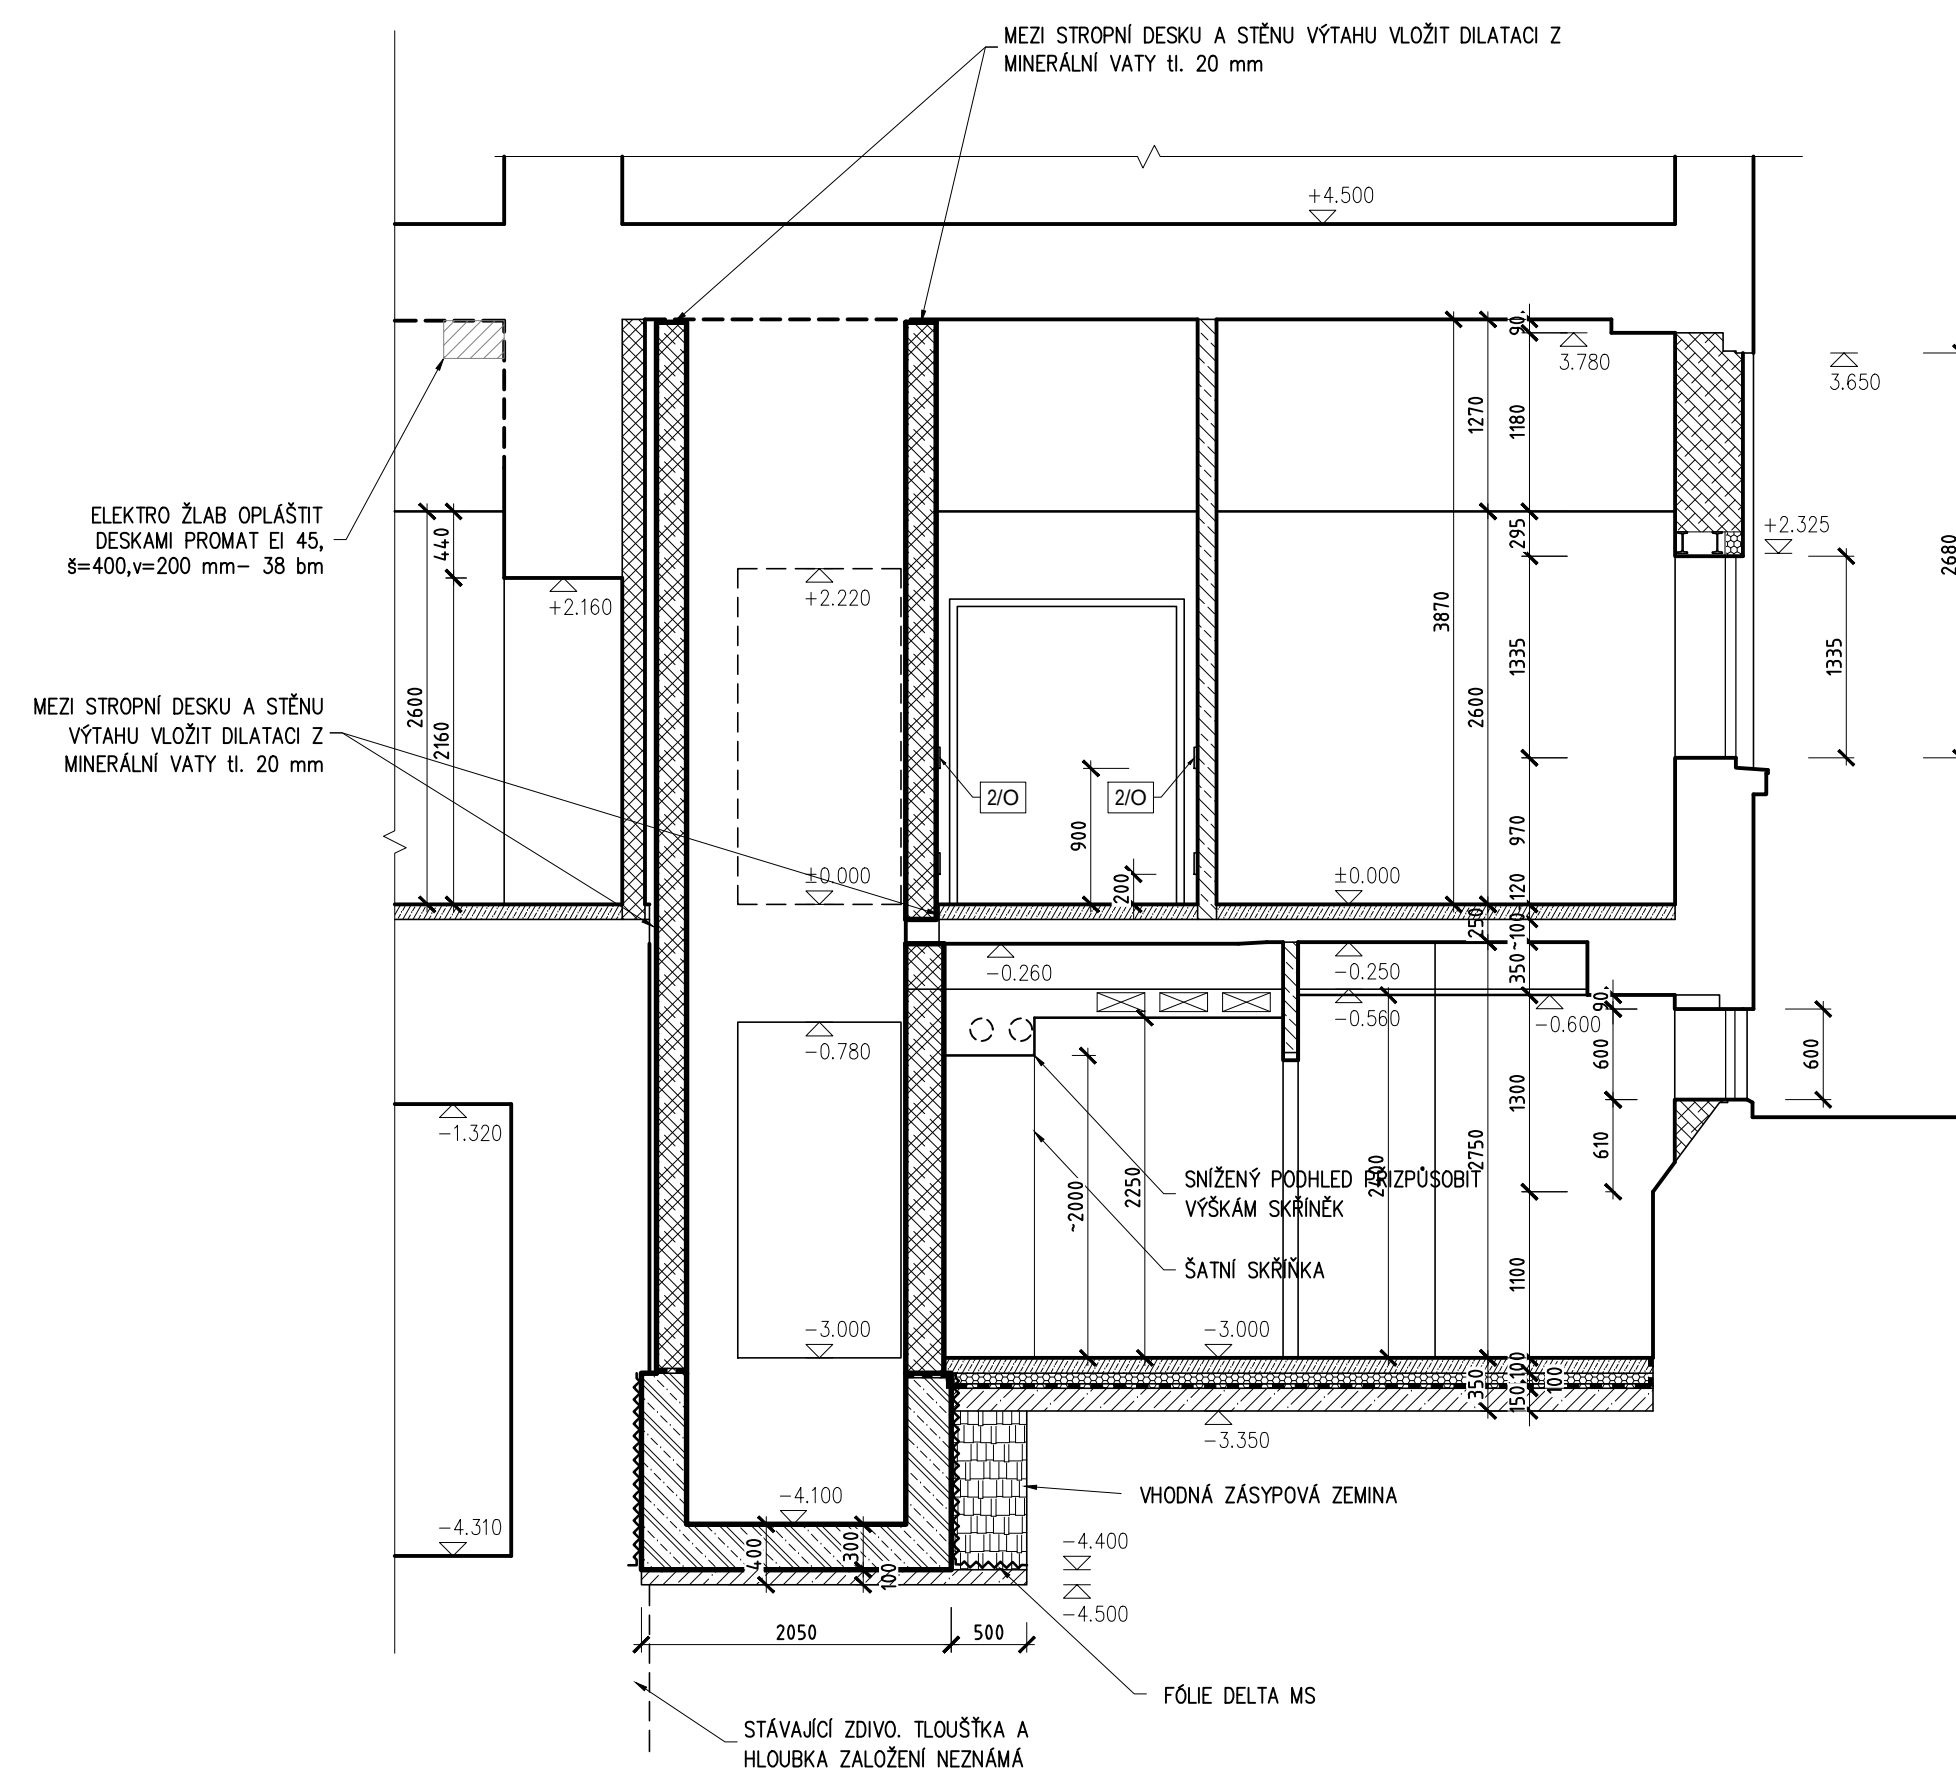

ŘEZ II-II

LEGENDA KONSTRUKCÍ :

- KONSTRUKCE STÁVAJÍCÍ
- ZDIVO Z CIHEL PLNÝCH CP P20 NA MALTU MC 10
- ZDIVO Z BLOKŮ POROTHERM 30/44 T Profi PEVNOST.TŘ. P10-1.0, MALTA NA TENKÉ SPÁRY
- SÁDROKARTONOVÉ KONSTRUKCE W 111 MINERÁLNÍ IZOLACE KNAUF INSULATION TI 140 DECIBEL tl. 50 mm
- SÁDROKARTONOVÉ PŘEDSAZENÉ STĚNY W623 (2xh2df 12,5) MINERÁLNÍ IZOLACE KNAUF INSULATION TI 140 DECIBEL tl. 50 mm
- SÁDROKARTONOVÉ KONSTRUKCE W 118 (2xh212,5) MINERÁLNÍ IZOLACE KNAUF INSULATION TI 140 DECIBEL tl. 100 mm
- ŽELEZOBETON, VIZ STATICKOU ČÁST
- TVAROVKY PRO ZTRACENÉ BEDNĚNÍ NA MALTU CEMENTOVOU TVAR A VÝZTUŽ, VIZ STATICKÁ ČÁST PD
- PŘEBETONOVÉ ZDIVO P2-500, NA TENKOVVRSTVOU ZDÍČÍ MALTU VYZDÍVKY S KOTVENÍM NEREZ PÁSKY V RASTRU 750/750 mm
- BETON PROSTÝ, VIZ TABULKY KONSTRUKCÍ
- TEPELNÁ IZOLACE, VIZ TABULKY KONSTRUKCÍ
- ŠTĚRK, VIZ TABULKY KONSTRUKCÍ

ZADAVATEL UMOŽŇUJE POUŽITÍ I JINÝCH, AVŠAK KVALITATIVNĚ A TECHNICKY STEJNÝCH NEBO OBDOBNÝCH VÝROBKŮ, MATERIÁLŮ A TECHNICKÝCH ŘEŠENÍ, NEŽ KTERÉ JSOU KONKRÉTNĚ UVEDENY V ZADÁVACÍ DOKUMENTACI ZA PŘEDPOKLADU, ŽE TYTO BUDOU MÍT TECHNICKÉ A ESTETICKÉ PARAMETRY VYŠŠÍ NEBO STEJNÉ, POPŘ. OBDOBNĚ SROVNATELNÉ S TECHNICKÝMI SPECIFIKACEMI STAVBY, KTERÉ JSOU PRO ZHOTOVITELE ZÁVAZNÉ.

±0,000 = 204.32 BpV

ARCHITEKTONICKÝ NÁVRH antre s.r.o.	ČÍSLO ZAKÁZKY 13 P 19	 Antre s. r. o. Sídlo : Štěpánická 274, Praha 9 Atelier : Drahobejlova 54, Praha 9 IČO : 26 49 63 99, DIČ : CZ 26 49 63 99 tel : 2 66 109 838, fax : 2 66 316 116 e-mail : antre@antre.cz
HIP Ing. Karel Šíp	STUPĚŇ DOKUMENTACE DŮR + DSP/DPS	
ZODPOVĚDNÝ PROJEKTANT Ing. Karel Šíp	PROJESE STAVEBNÍ	
INVESTOR MČ Praha 4, Antala Staška 2059, Praha 4, 140 00	STAVEBNÍ ÚŘAD PRAHA 4	
NÁZEV AKCE ZŠ ŠKOLNÍ - REKONSTRUKCE ŠKOLNÍ KUCHYNĚ	DATUM 02/2021	FORMÁT 6 x A4 MĚŘÍTKO 1:50
ZŠ ŠKOLNÍ Školní 700/5, 147 00 Praha 4, č. parc. 9, k. ú.: Braník	OVĚŘENÁ E.	
ČÁST NAVRHOVANÝ STAV	SO 01	
OBŠAH	ČÍSLO VÝKRESU 10	
ŘEZ I-I; II-II; III-III; IV-IV		