ŘEZ 2-2

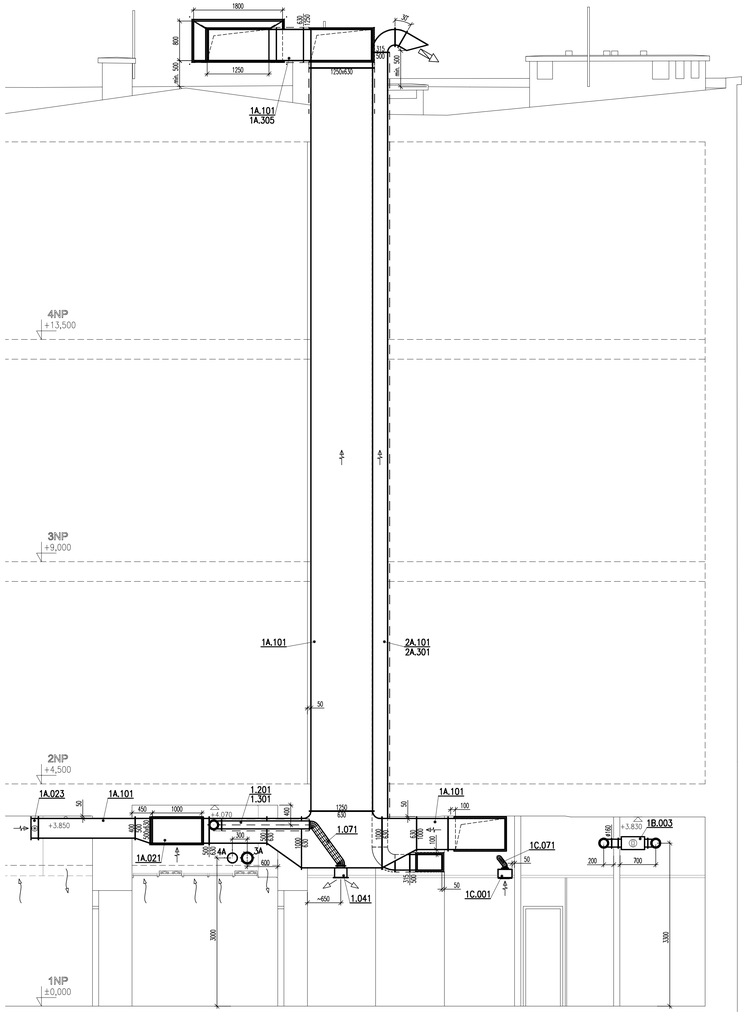

ŘEZ 1-1

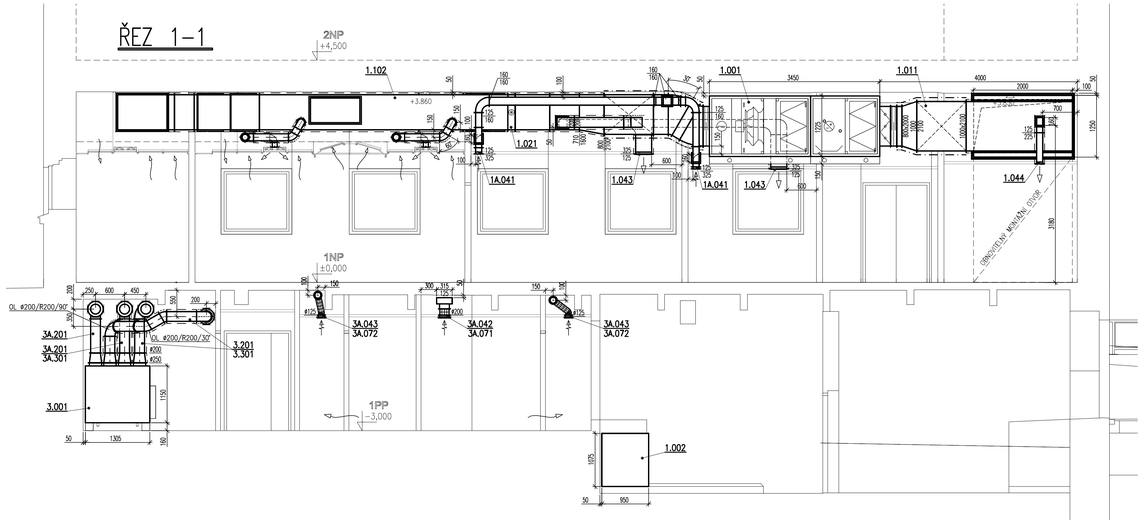

ŘEZ 3-3

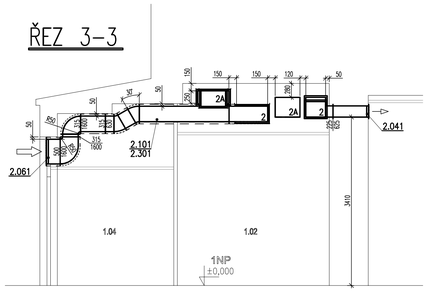

ŘEZ 4-4

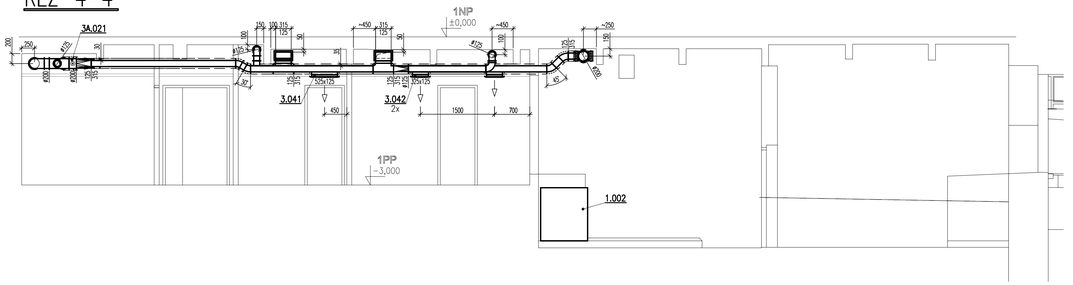

ŘEZ 5-5

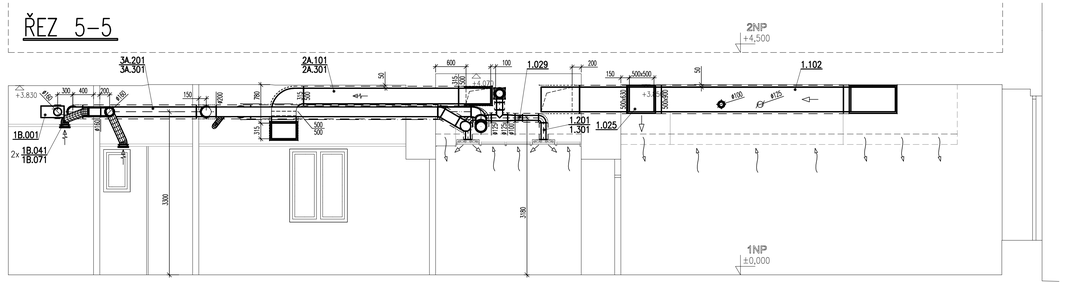

LEGENDA

- PŘÍVOD VZDUCHU
- ODVOD VZDUCHU
- SÁNÍ ČERSTVÉHO VZDUCHU
- VÝDECH ODPADNÍHO VZDUCHU
- PŘEPOUŠTĚNÍ VZDUCHU
- 800/600 MNOŽSTVÍ PŘIVÁDĚNÉHO/ODVÁDĚNÉHO VZDUCHU
- 500 m³/h PRŮTOK VZDUCHU
- VENTILÁTOR
- VÝMĚNÍK VZDUCH/ETHYLENGLYKOL
- CHLADIČ
- REGULAČNÍ KLAPKA
- KULISOVÝ TLUMIČ HLUKU
- S.H. 2100 SPODNÍ HRANA POTRUBÍ NAD PODLAHOU
- H.H. 150 HORNÍ HRANA POTRUBÍ POD STROPNÍ DESKOU
- OSA +2500 OSA POTRUBÍ NAD PODLAHOU
- OSA −100 OSA POTRUBÍ POD STROPNÍ DESKOU
- OHEBNÁ HADICE
- POTRUBÍ S PROTIPOŽÁRNÍ IZOLACÍ
- POTRUBÍ S AKUSTICKOU IZOLACÍ
- POTRUBÍ S TEPELNOU IZOLACÍ

ZADAVATEL UMOŽŇUJE POUŽITÍ I JINÝCH, AVŠAK KVALITATIVNĚ A TECHNICKY STEJNÝCH NEBO OBDOBNÝCH VÝROBKŮ, MATERIÁLŮ A TECHNICKÝCH ŘEŠENÍ, NEŽ KTERÉ JSOU KONKRÉTNĚ UVEDENY V ZADÁVACÍ DOKUMENTACI ZA PŘEDPOKLADU, ŽE TYTO BUDOU MÍT TECHNICKÉ A ESTETICKÉ PARAMETRY VYŠŠÍ NEBO STEJNÉ, POPŘ. OBDOBNĚ SROVNATELNÉ S TECHNICKÝMI SPECIFIKACEMI STAVBY, KTERÉ JSOU PRO ZHOTOVITELE ZÁVAZNÉ.

±0,000 = 204.320 Bpv

ARCHITEKTONICKÝ NÁVRH: antre s.r.o.		ČÍSLO ZAKÁZKY: 13 P 19	
HIP: Ing. Karel Šíp		STUPEŇ DOKUMENTACE: DÚR + DSP/DPS	
ZODPOVĚDNÝ PROJEKTANT: Ing. Martin Pulec	PROJEKTANT Č. OPR.: David Schnider	PROFESE: VZDUCHOTECHNIKA	
INVESTOR: MČ Praha 4, Antala Staška 2059, Praha 4, 140 00		STAVEBNÍ ÚŘAD: PRAHA 4	
NÁZEV AKCE: ZŠ ŠKOLNÍ - REKONSTRUKCE ŠKOLNÍ KUCHYNĚ ZŠ ŠKOLNÍ Školní 700/5, 147 00 Praha 4, č. parc. 9, k. ú.: Braník		DATUM: 10/2020	ZMĚNA Č.:
ČÁST: NAVRHOVANÝ STAV	SO 01	FORMÁT: 10 x A4	MĚŘÍTKO: 1:50
OBSAH: ŘEZY	ČÍSLO VÝKRESU: 06		ČÍSLO TEXTU:

Antre s. r. o.
projektová činnost
Sídlo :
Štěpanická 274, Praha 9
Atelier :
Drahobejlova 54, Praha 9
IČO : 26 49 63 99, DIČ : CZ 26 49 63 99
tel : 2 66 109 838, fax : 2 66 316 116
e-mail : antre@antre.cz