



1.NP
POZEMEK

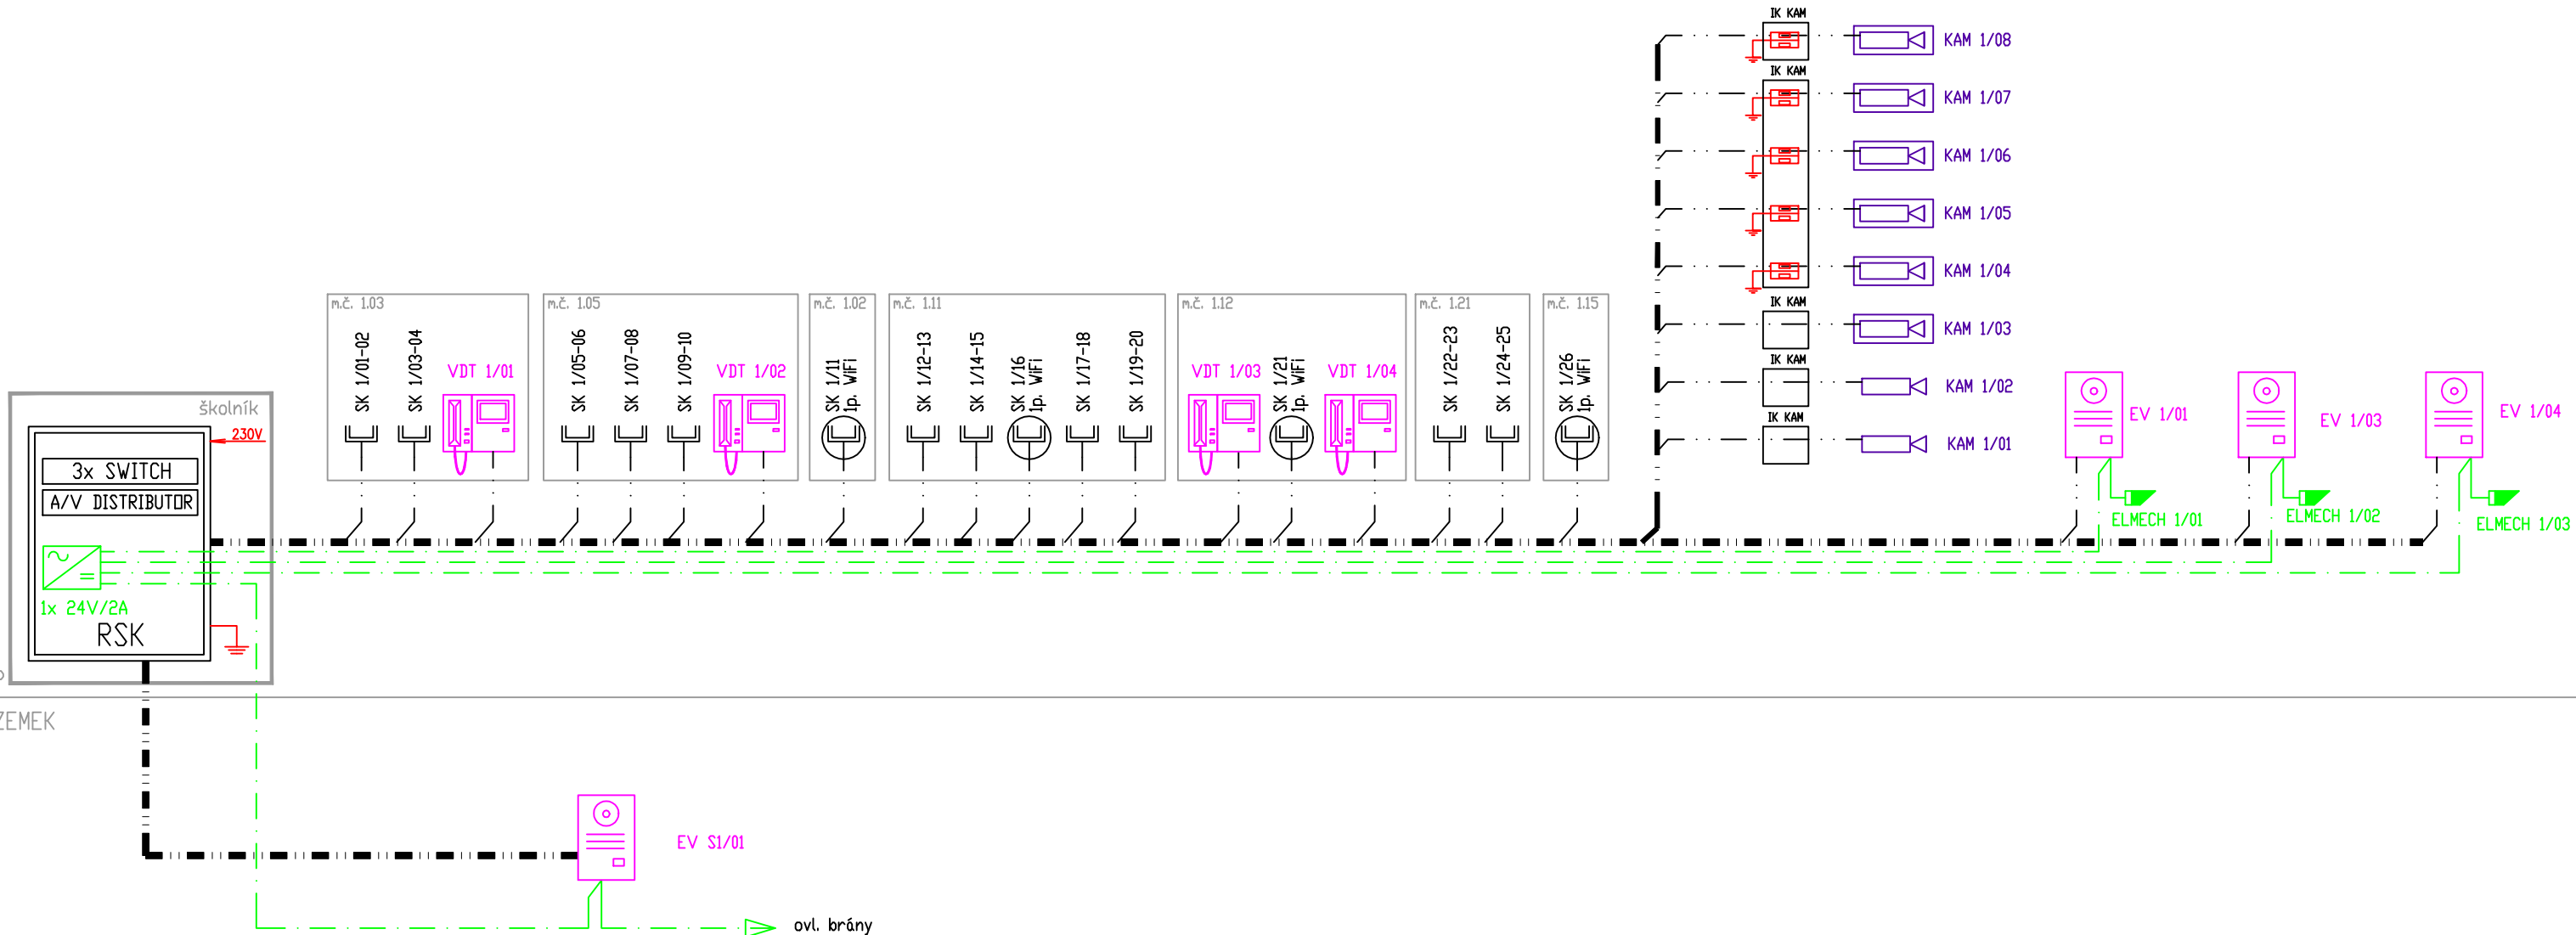

- ZÁSUVKA/VÝVOD STRUKTUROVANÉ KABELÁŽE
- ZÁSUVKA/VÝVOD STRUKTUROVANÉ KABELÁŽE WIFI
- VENKOVNÍ KAMERA
- VNITŘNÍ KAMERA
- DOMOVNÍ VIDEOTELEFON
- DOMOVNÍ ZVONKOVÉ TABLO AUDIO + VIDEO
- KABEL cat. 8 SFTP
- KABEL JYcStY 2x2x0,8

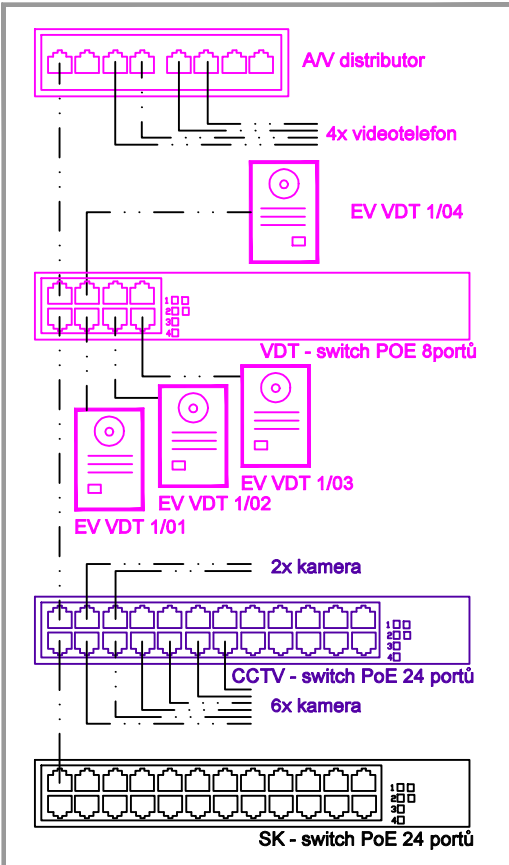

ARCHITEKTONICKÝ NÁVRH antre s.r.o.		ČÍSLO ZAKÁZKY 13 P 19	
HIP Ing. Karel Šíp		STUPEŇ DOKUMENTACE DÚR+DPS/DPS	
ZODPOVĚDNÝ PROJEKTANT Ing. Karel Šíp	PROJEKTANT č.dok. Ing. Ivo Tříška	PROFESE D.1.4 ELEKTROINSTALACE	
INVESTOR MČ Praha 4, Antala Staška 205, Praha 4, 140 00		STAVEBNÍ ÚŘAD PRAHA 4	
NÁZEV AKCE ZŠ ŠKOLNÍ - REKONSTRUKCE ŠKOLNÍ KUCHYNĚ ZŠ ŠKOLNÍ Školní 700/5, 147 00 Praha 4, č. parc. 9, k. ú.: Braník		DATUM 11/2020	ZMĚNA č.
		FORMÁT 2 x A4	
ČÁST NAVRHOVANÝ STAV		SO 01	MĚŘÍTKO ----
OBSAH BLOKOVÉ SCHÉMA SK ELEKTROINSTALACE SLABOPROUD		ČÍSLO VÝKRESU B1	ČÍSLO TISKU

antre
projektový atelier

Antre s.r.o.

Sídlo :
Štěpanická 274, Praha 9
Atelier :
Drahobejlova 54, Praha 9
IČO : 26 49 63 99, DIČ : 009 - 26 49 63 99
tel : 266 109 838, fax : 266 316 116
e-mail : antre.office@volny.cz