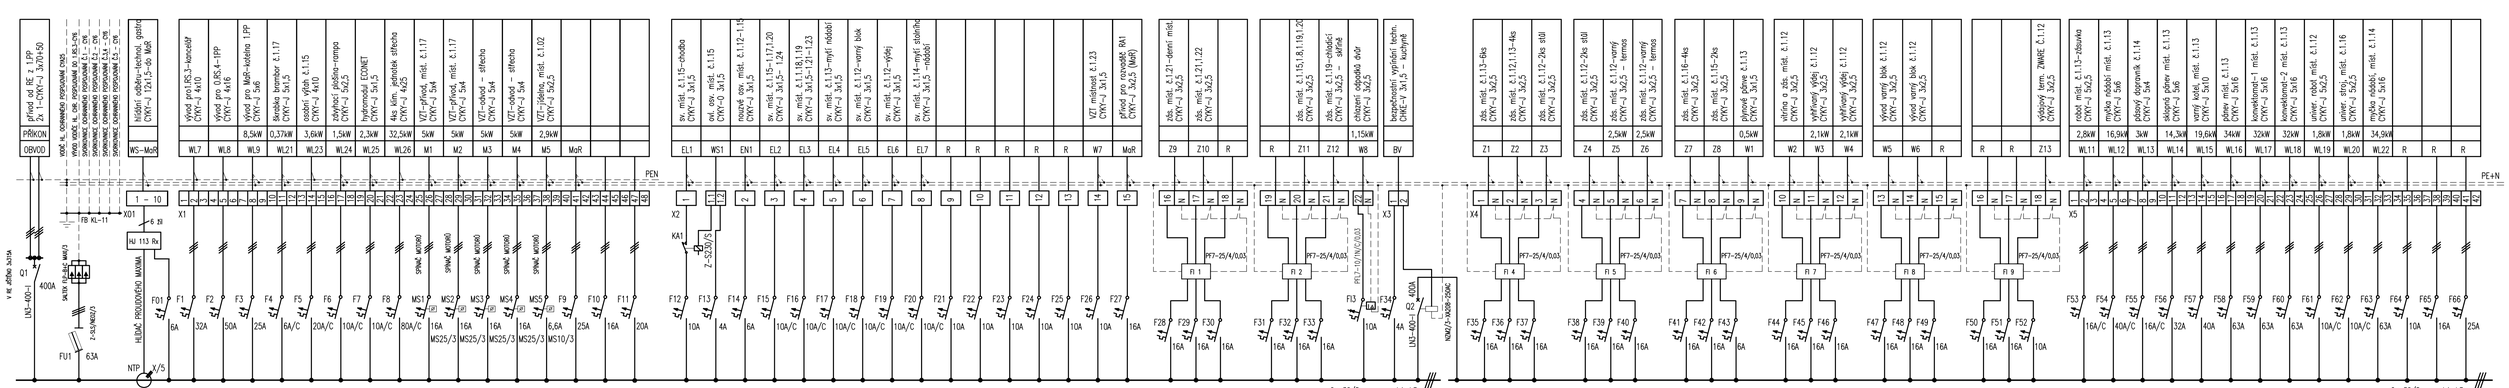
přívod od HE 2 1.PP
2x 1-CYKY-J 3x120+50
vod. k _ osvětlení rozvodna CNS
vývod CNOS, sl. osv. rozvodna 00.1.R3.=CNS
SYSTÉMOVÉ OVLÁDÁNÍ ROZVODNA 2.1.= CNS
SYSTÉMOVÉ OVLÁDÁNÍ ROZVODNA 2.1.= CNS
SYSTÉMOVÉ OVLÁDÁNÍ ROZVODNA 2.1.= CNS
Křídlání vzduchu-technol. gastro
CYKY-J 12x1,5-do MaR
PŘÍKON
OBVOD
WS-MaR
WL7
WL8
WL9
WL21
WL23
WL24
WL25
WL26
M1
M2
M3
M4
M5
MaR
8,5kW
0,37kW
3,6kW
1,5kW
2,3kW
32,5kW
5kW
5kW
5kW
5kW
2,9kW
PEN
EL1
WS1
EN1
EL2
EL3
EL4
EL5
EL6
EL7
W7
MaR
Z9
Z10
R
Z11
Z12
W8
BV
Z1
Z2
Z3
Z4
Z5
Z6
2,5kW
2,5kW
Z7
Z8
W1
0,5kW
W2
W3
W4
2,1kW
2,1kW
W5
W6
R
Z13
W11
W12
W13
W14
W15
W16
W17
W18
W19
W20
W22
16,9kW
3kW
14,3kW
19,6kW
34kW
32kW
32kW
1,8kW
1,8kW
34,9kW
PE+N
L1-L3
Cu 32/5
Cu 32/5
1 - 10
X01
X1
X2
X3
X4
X5
FB KL-11
6 RI
HJ 113 Rx
HLÍDAČ PROUDOVÉHO MAXIMA
SPÍNAČ MOTORU
Q1
400A
SKŘÍŇ KE-RC MKO/3
Z-SOLVMO/3
FU1
63A
NTP
X/5
V SE JIŘNÍ SKŘÍNI
UNS-400-I
KA1
Z-SOLVMO/2
PF7-25/4/0,03
PF7-100/NV/0,03
UNS-400-I S2
400A
NOMO/3-NOSB-250AC
FI 1
FI 2
FI 4
FI 5
FI 6
FI 7
FI 8
FI 9
F01
F1
F2
F3
F4
F5
F6
F7
F8
MS1
MS2
MS3
MS4
MS5
F9
F10
F11
F12
F13
F14
F15
F16
F17
F18
F19
F20
F21
F22
F23
F24
F25
F26
F27
F28
F29
F30
F31
F32
F33
F34
F35
F36
F37
F38
F39
F40
F41
F42
F43
F44
F45
F46
F47
F48
F49
F50
F51
F52
F53
F54
F55
F56
F57
F58
F59
F60
F61
F62
F63
F64
F65
F66
6A
32A
50A
25A
6A/C
20A/C
10A/C
10A/C
80A/C
16A
16A
16A
16A
6,6A
25A
16A
20A
10A
4A
6A
10A/C
10A/C
10A/C
10A/C
10A/C
10A/C
10A
10A
10A
10A
10A
16A
16A
16A
16A
16A
16A
16A
16A
6A
16A
16A
16A
16A
16A
16A
16A
16